


建筑	ARCHITECTURE	电气	ELECTRICAL
结构	STRUCTURE	弱电	TELECOM
给排水	PLUMBING	总图	SITE PLAN
暖通	MECHANICAL		

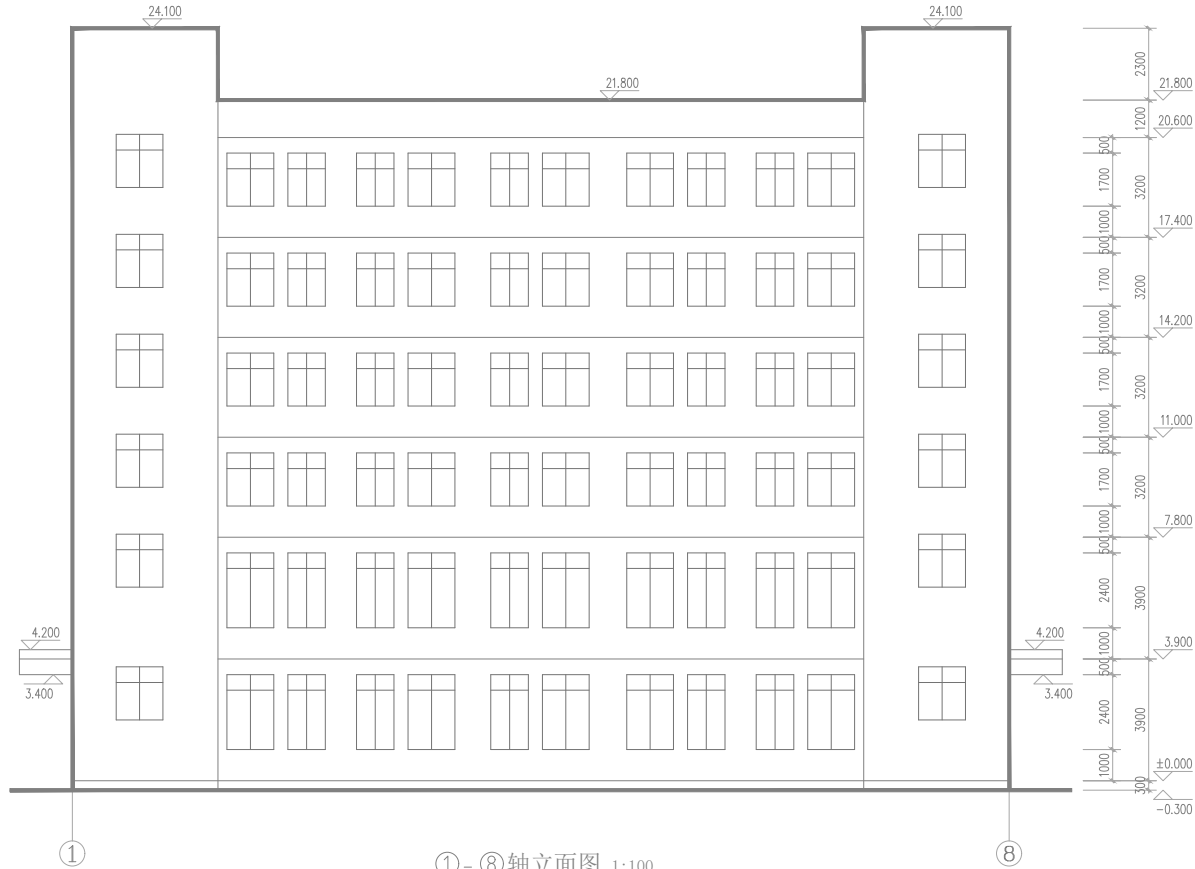

① - ⑧轴立面图 1:100

外墙颜色为淡灰白色,具体做法见建筑构造及装修做法表外墙做法。

版权所有,不得复制、套用。
ALL RIGHTS RESERVED, NOT TO BE REPRODUCED



广州世方国际工程有限公司
GUANGZHOU SHIFANG INTERNATIONAL ENGINEERS LTD.

建筑行业《建筑工程》甲级;风景园林工程设计乙级;市政行业《道路工程、给水工程、排水工程、桥梁工程》专业乙级;

证书编号:A244062074
NATIONAL DESIGN LICENSE No. S24902074

地址: 广州市南沙区建港大道星河东悦汇A栋14楼
邮箱: E-mail: 6827677@qq.com
电话: Tel: 020-39922677

加盖图章处 STAMP AREA

建设单位 CLIENT

广东卫斯理精细化工有限公司

工程名称 PROJECT

综合楼

子项名称 SUB-TITLE

图纸名称 TITLE

①~⑧轴立面图

版本 REVISION

版本	修订内容	修订日期	修订人
REV BY	DESCRIPTION	DATE	REV BY

审定	张力丹	
审核	陈金堂	
项目负责人	郑伟钦	
专业负责人	郑伟钦	
校对	陈齐才	
设计	白松林	
绘图	白松林	

专业	建筑	阶段	施工图	图号	CS-09
比例	1:100	版本号	01	日期	2026.05
工程编号	SF-202605-008				

本图纸未经批准及技术审查,不得用于施工。

建筑	ARCHITECTURE	电气	ELECTRICAL
结构	STRUCTURE	弱电	TELECOM
给排水	PLUMBING	总图	SITE PLAN
暖通	MECHANICAL		



⑧ - ① 轴立面图 1:100

外墙颜色为淡灰白色,具体做法见建筑构造装修做法表外墙做法。

版权所有,不得复制、套用。
ALL RIGHTS RESERVED, NOT TO BE REPRODUCED



广州世方国际工程有限公司
GUANGZHOU SHIFANG INTERNATIONAL ENGINEERS LTD.

建筑行业(建筑工程)甲级;风景园林工程设计乙级;市政行业(道路工程、给水工程、排水工程、桥梁工程)专业乙级;
证书编号:A244062074

NATIONAL DESIGN LICENSE No. S24902074
地址: 广州市南沙区建港大道星河湾A栋14楼
邮箱: E-mail: 6827677@qq.com
电话: Tel: 020-39922677

加盖图章处 STAMP AREA

建设单位 CLIENT
广东卫斯理精细化工有限公司

工程名称 PROJECT
综合楼

子项名称 SUB-TITLE

图纸名称 TITLE
⑧~①轴立面图

版本	修订内容	修订日期	修订人
REV BY	DESCRIPTION	DATE	REV BY

审定	张力丹	2026
审核	陈金堂	
项目负责人	郑伟钦	
专业负责人	郑伟钦	
校对	陈齐才	
设计	白松林	
绘图	白松林	

专业 PROFESSION 建筑 阶段 STAGE 施工图 图号 DRAWING NO. CS-10
比例 SCALE 1:100 版本号 VERSION 01 日期 DATE 2026.05
工程编号 PROJ. NO. SF-202605-008

