


英德市浣洸镇福园村下浮江经济合作社权属确认范围图

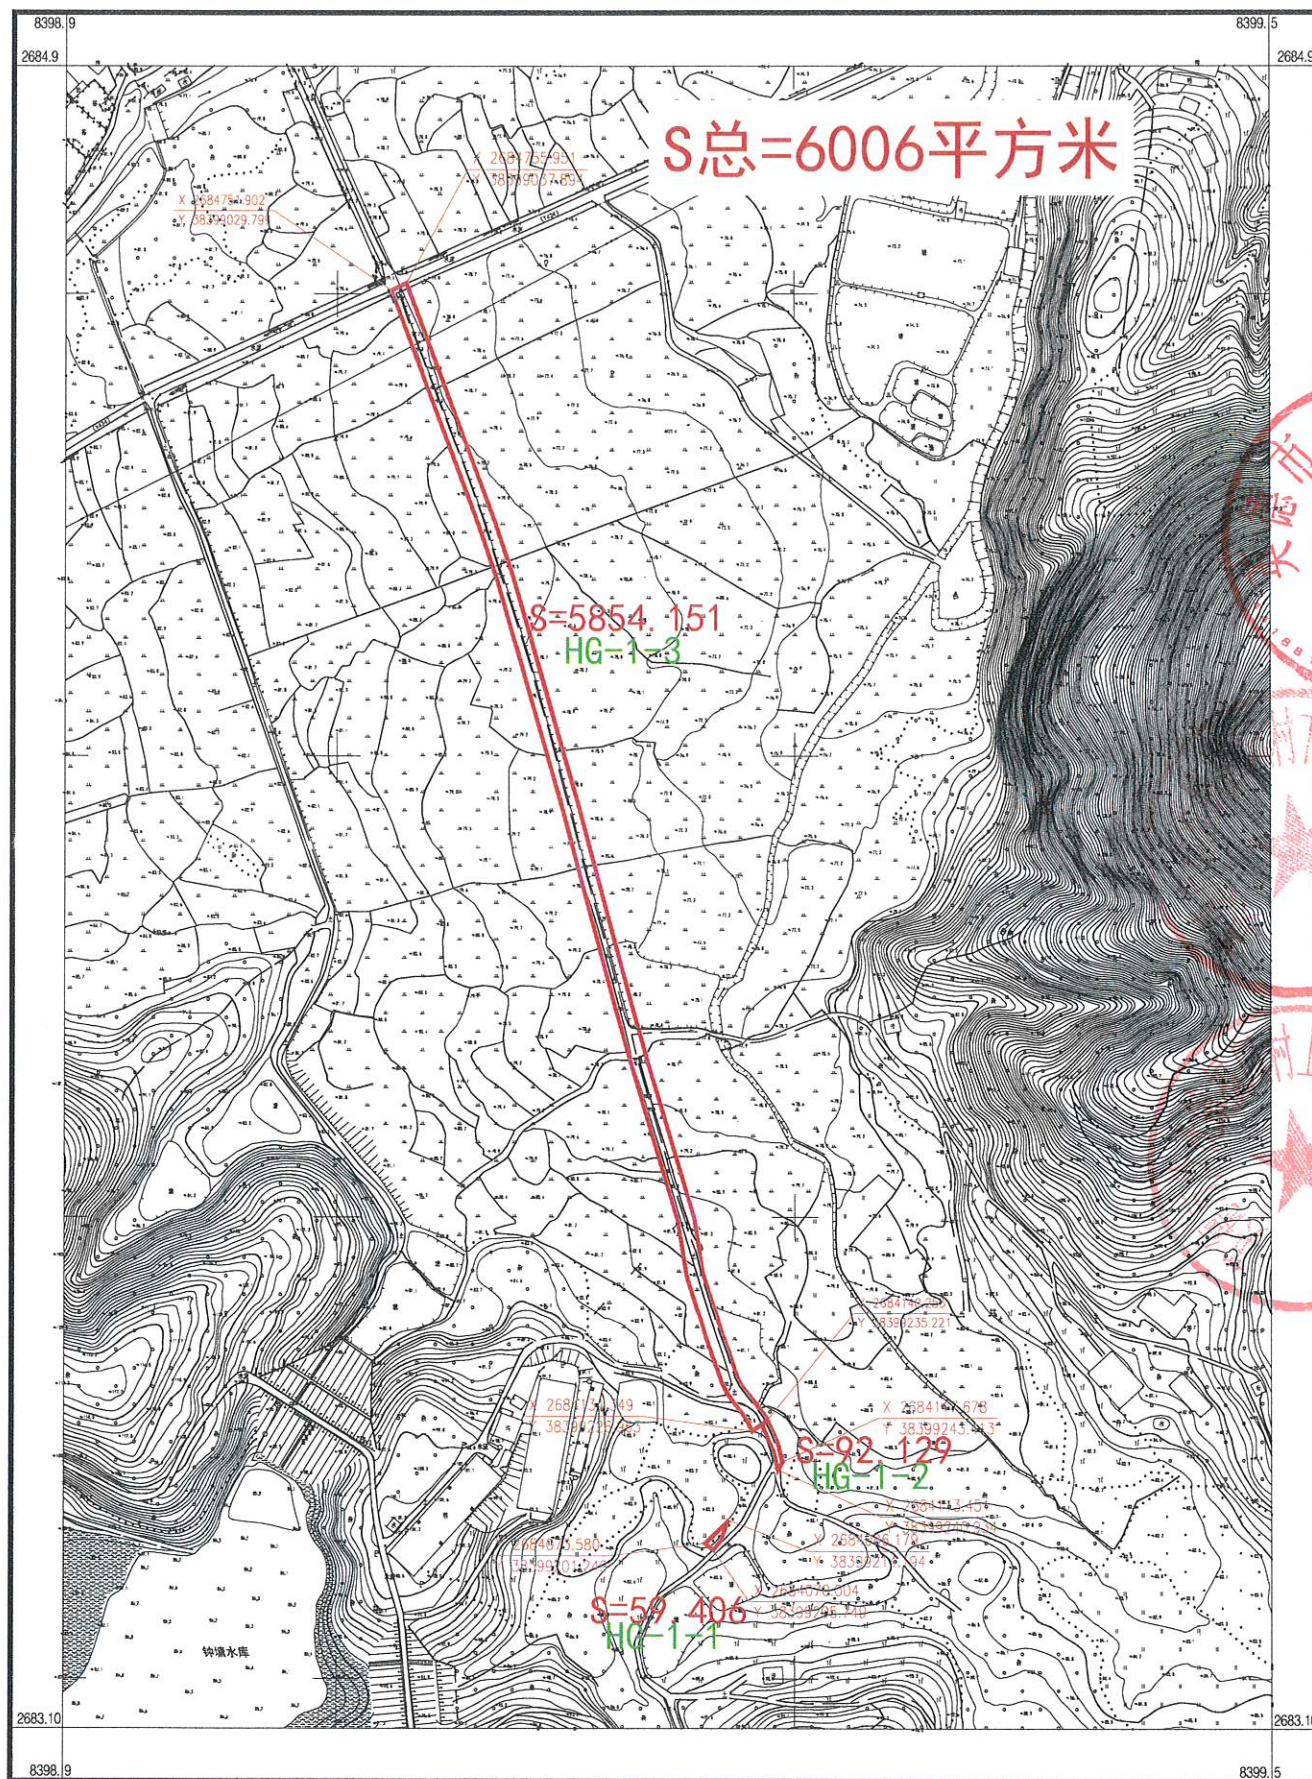

英德市测绘地理信息中心








国家2000国家大地坐标系, 中央子午线114
1985国家高程, 等高距1米
2017年国家基本比例尺地图图式
2026年04月绘制

1:3000

测量: 周游程
绘图: 李健
检查: 玉斌

英德市浣洸镇福园村上浮江经济合作社权属确认范围图

卢表杰

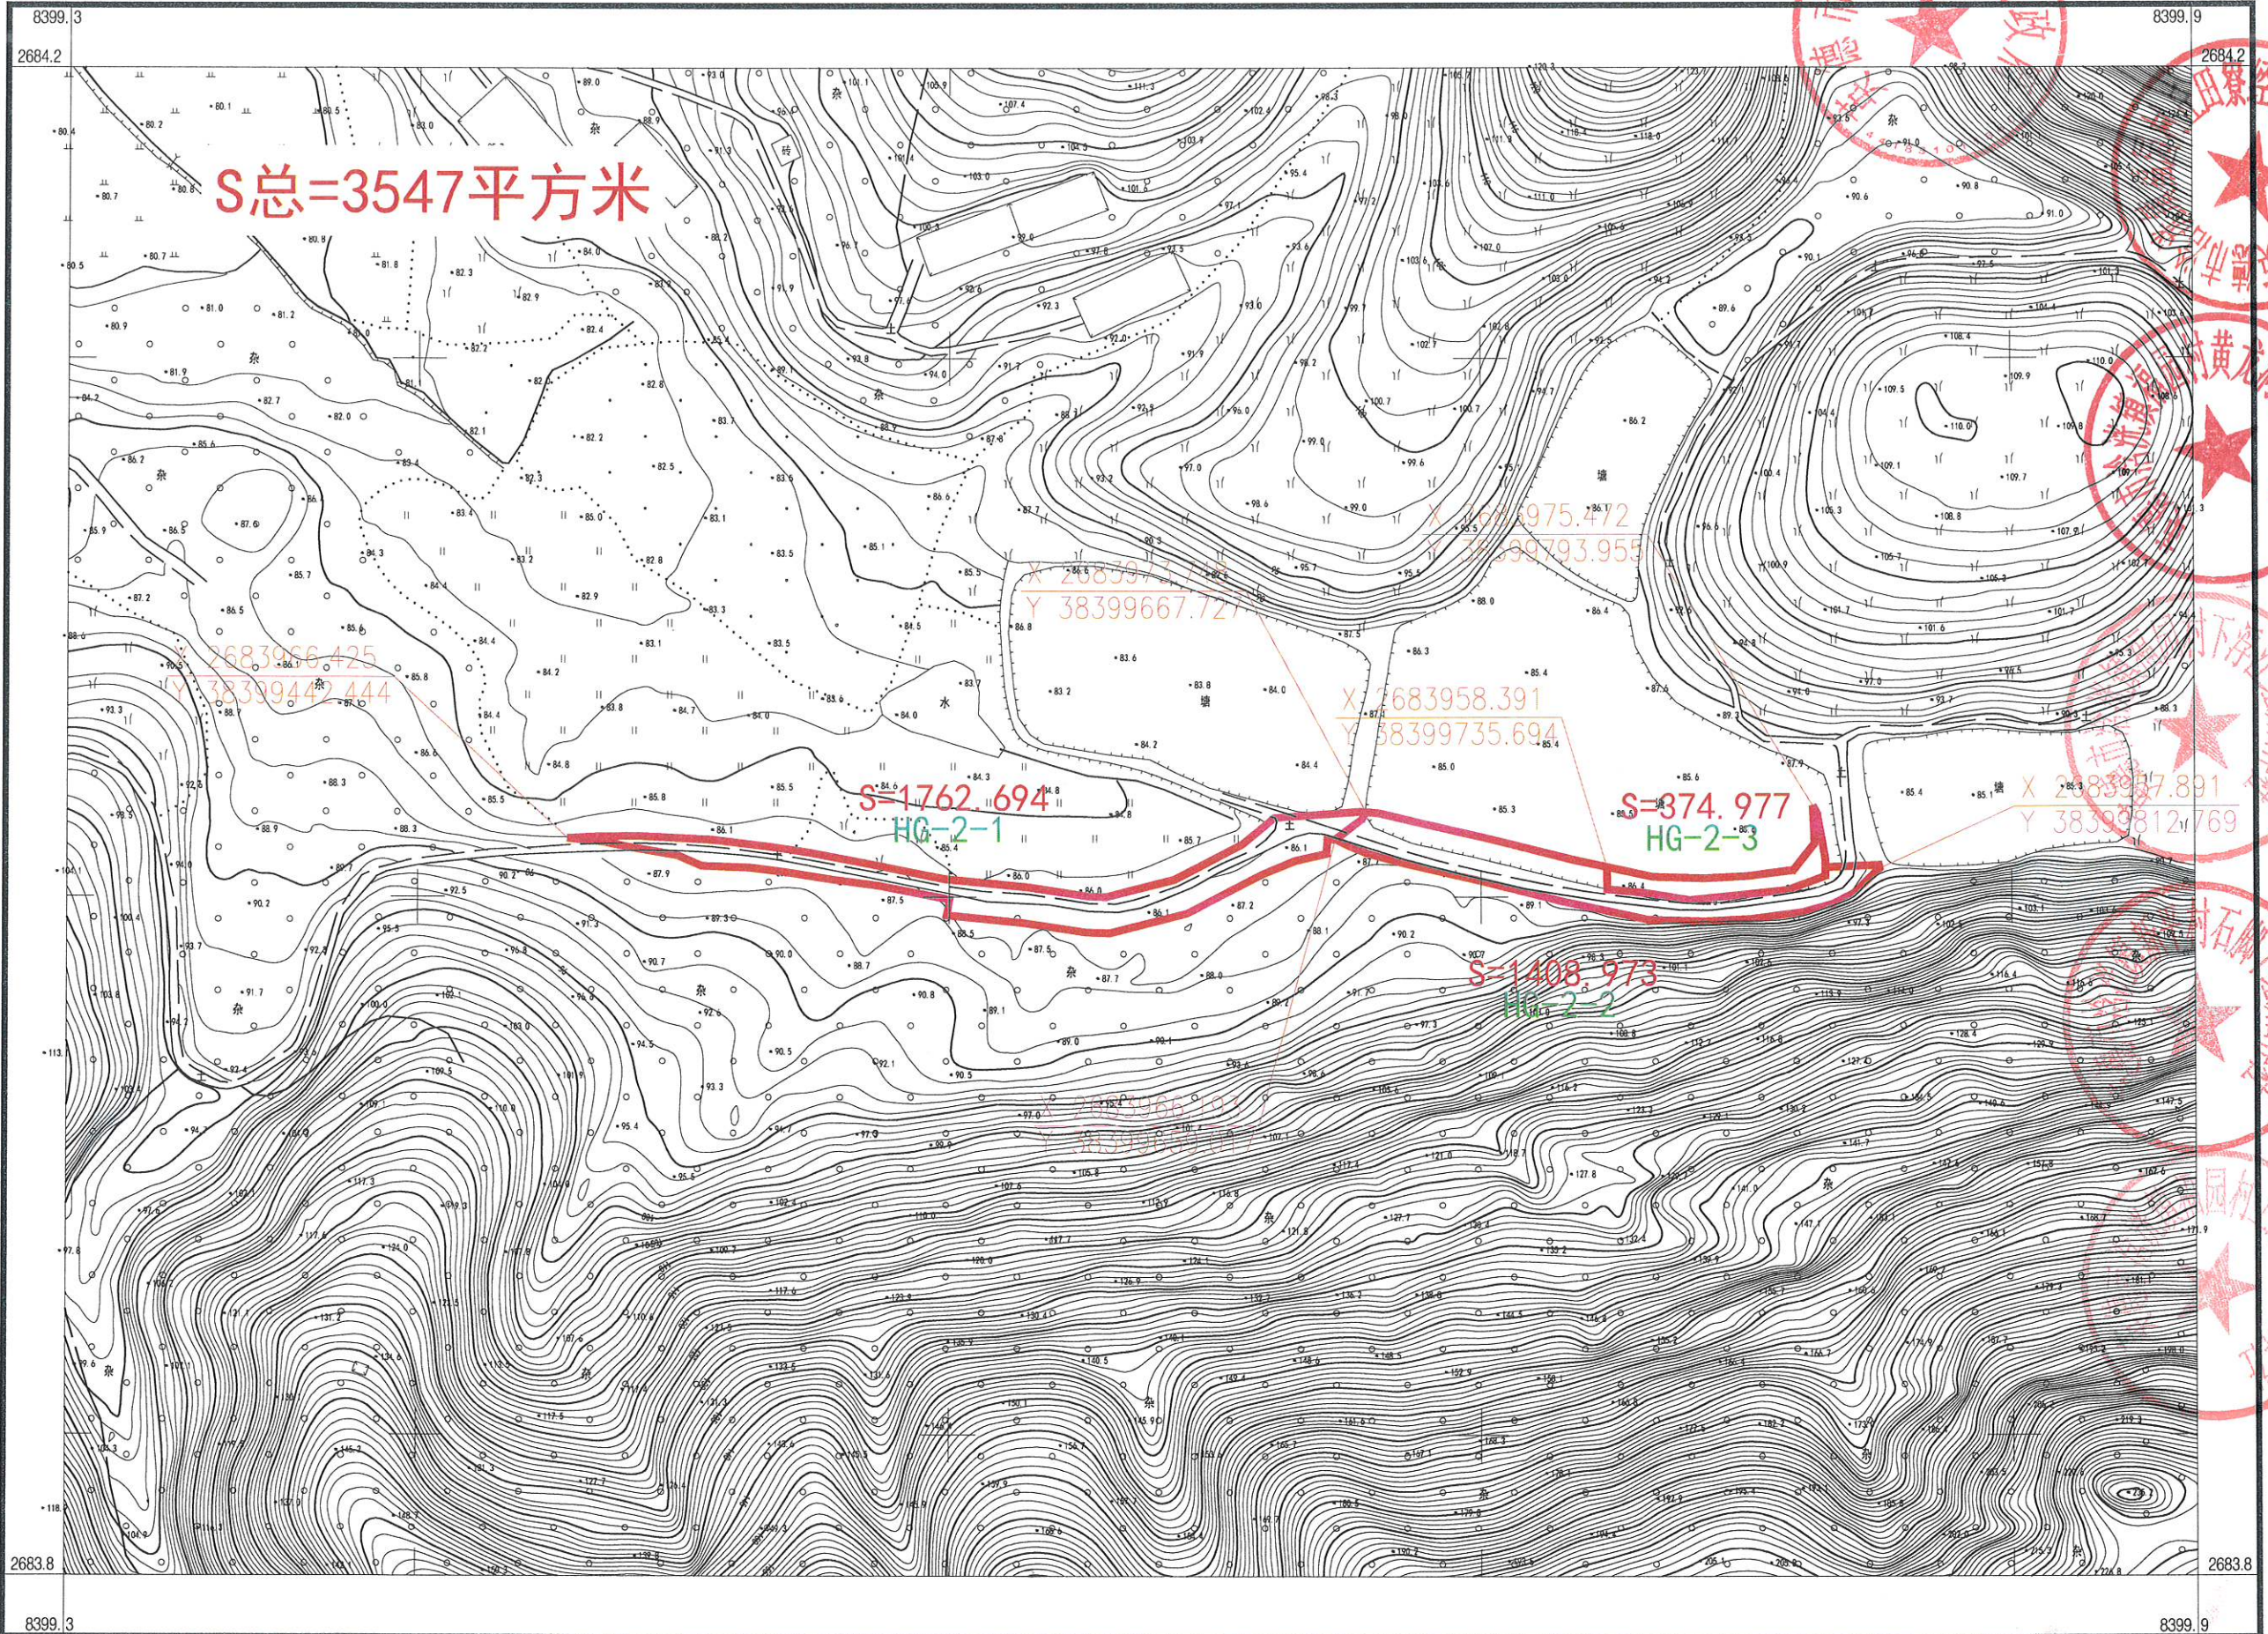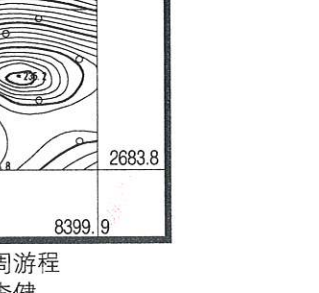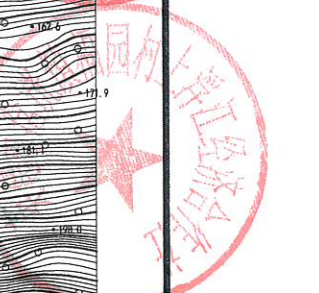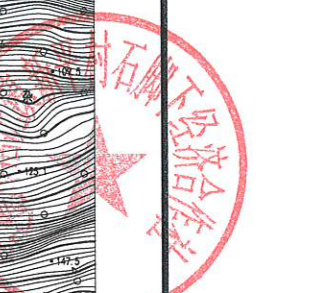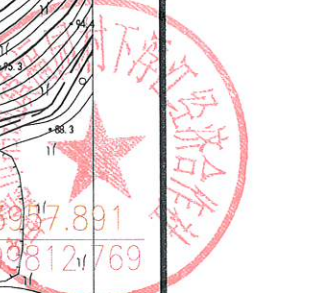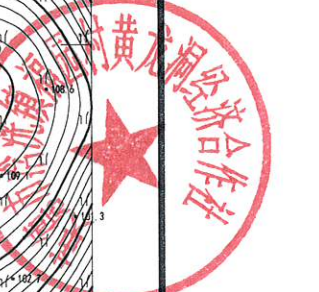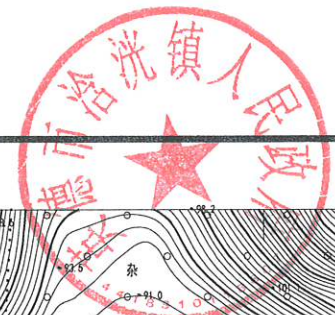

S总=3547平方米

S=1762.694
HG-2-1

S=374.977
HG-2-3

S=1408.973
HG-2-2

国家2000国家大地坐标系，中央子午线114
1985国家高程，等高距1米
2017年国家基本比例尺地图图式
2026年04月绘制







1:2000

测量：周游程
绘图：李健
检查：玉斌

英德市测绘地理信息中心

产表

英德市浚洸镇张陂村张陂经济合作社农民集体权属确认范围图

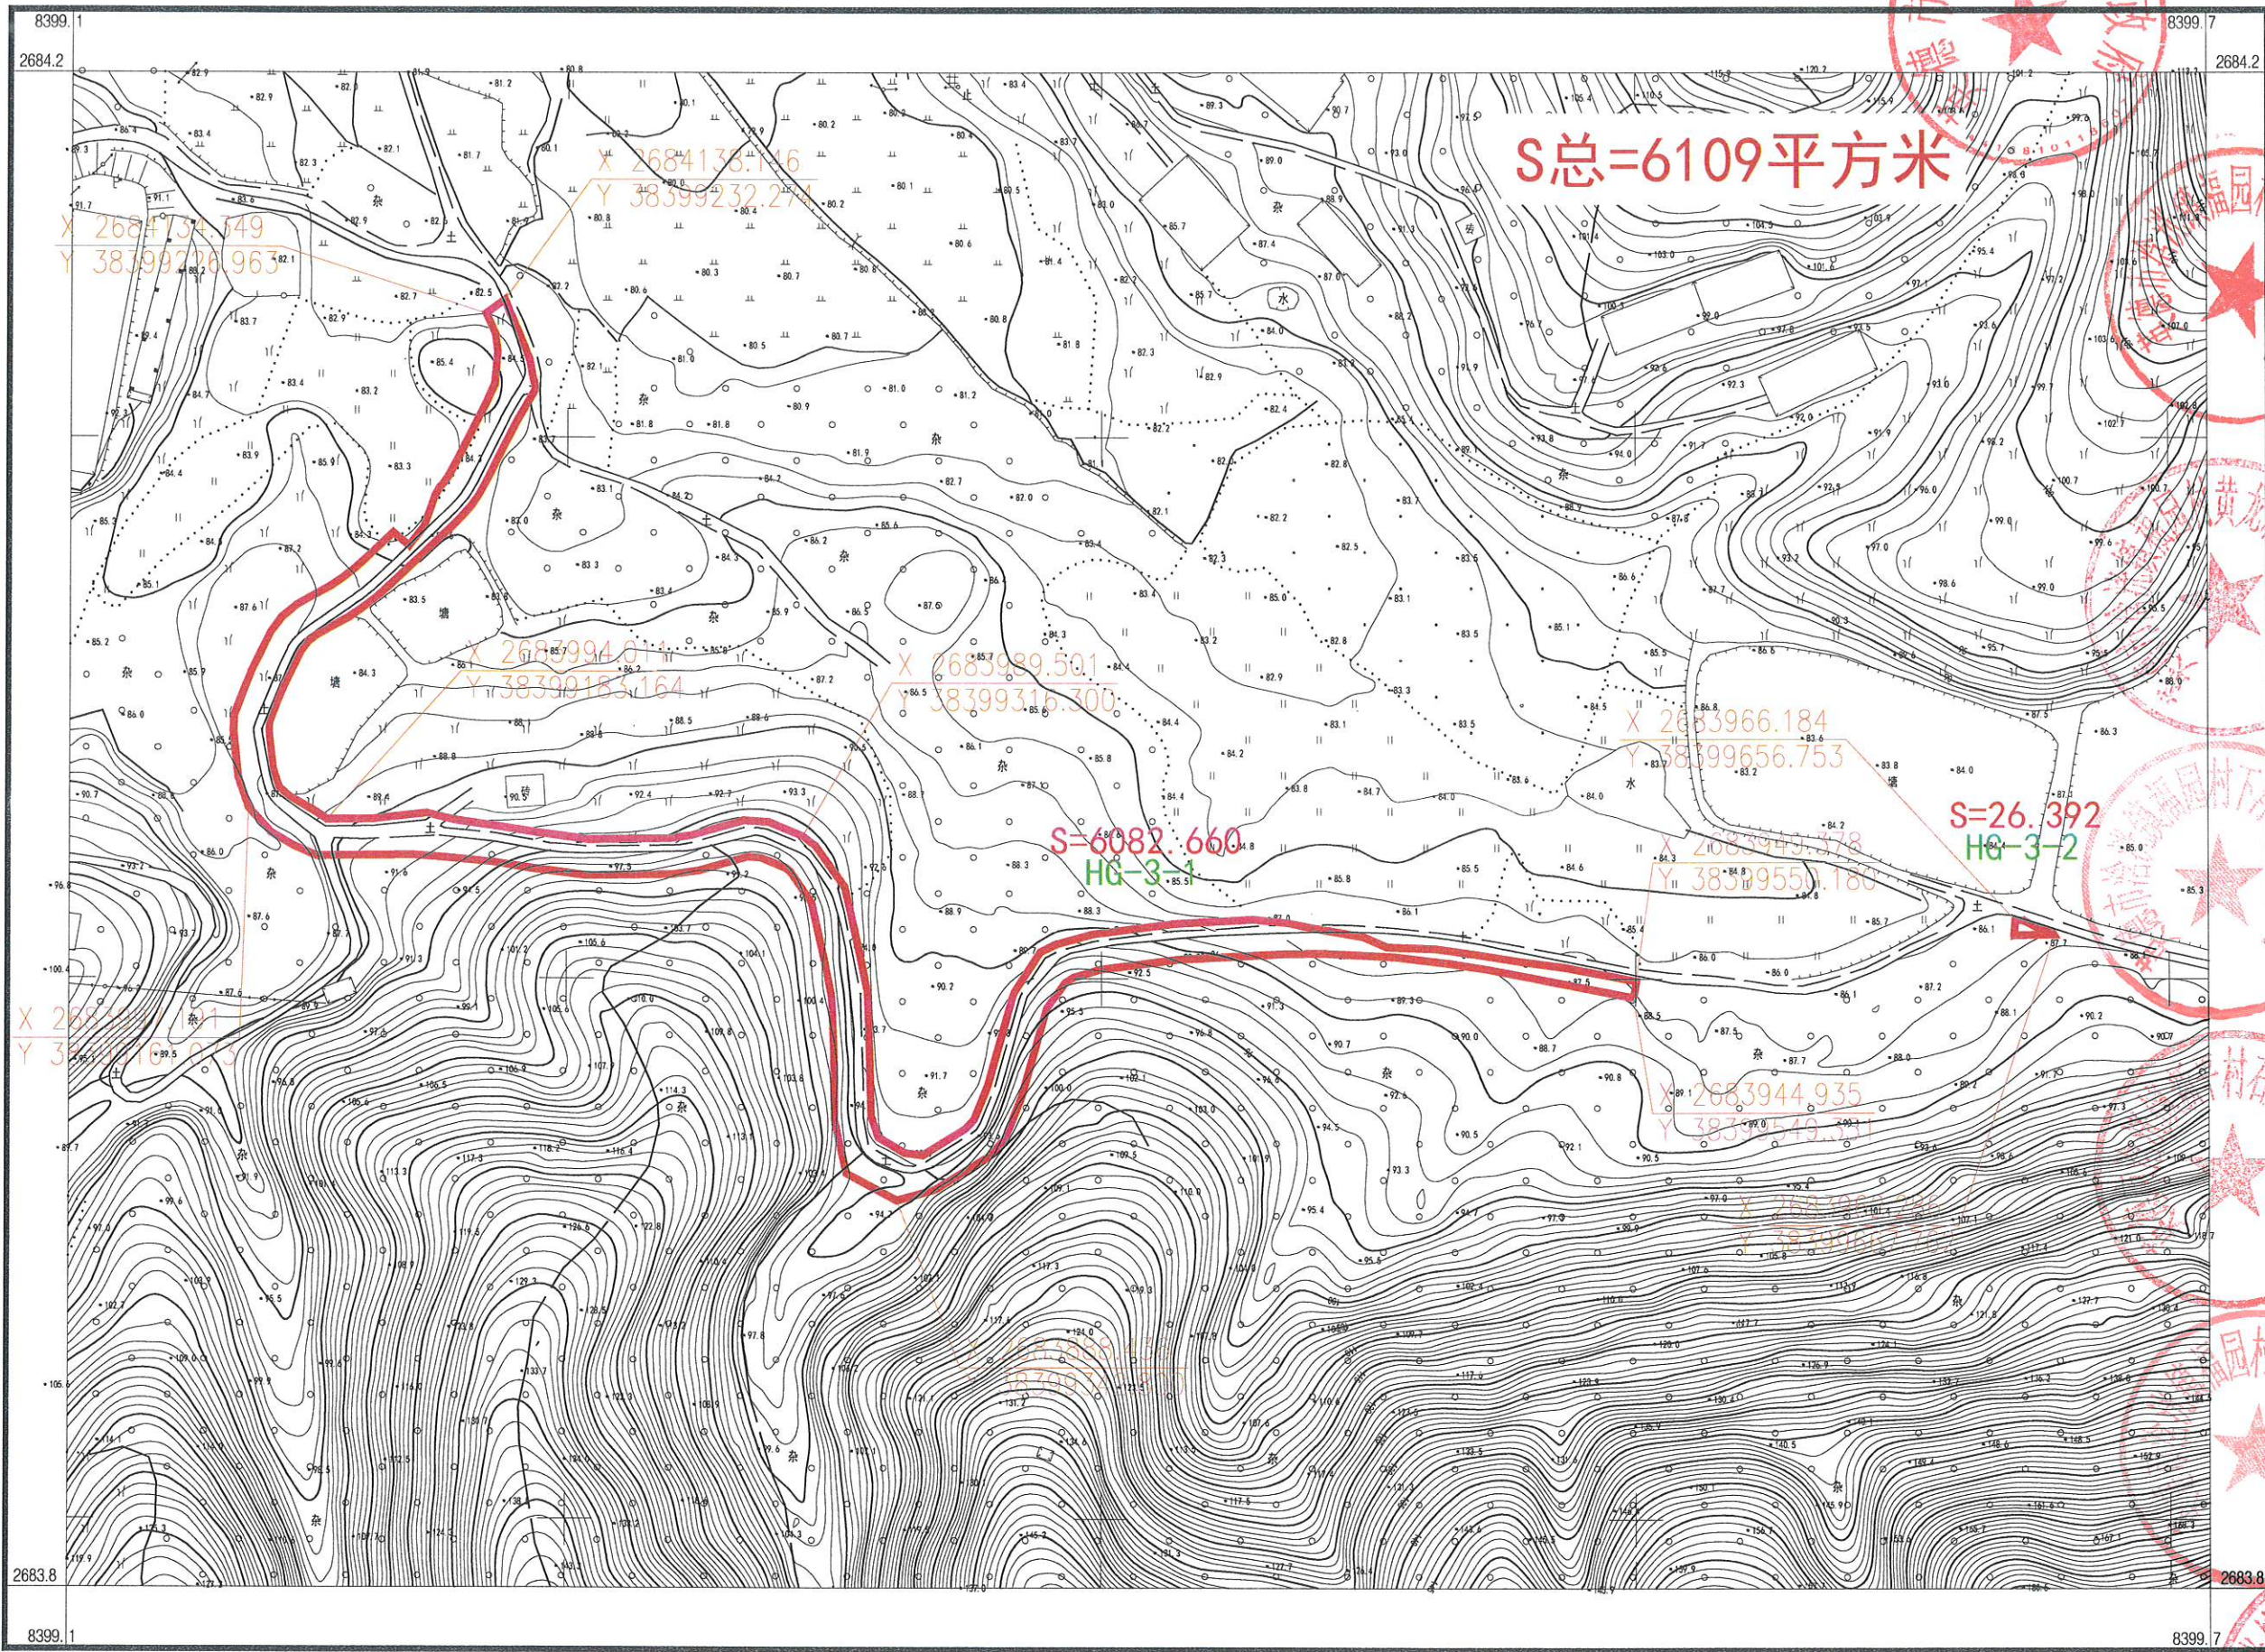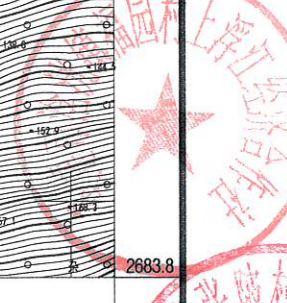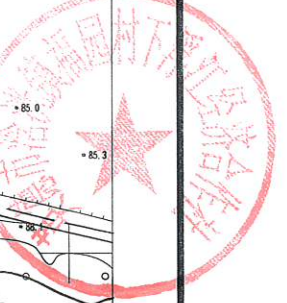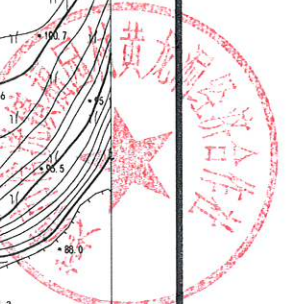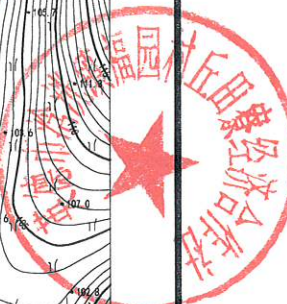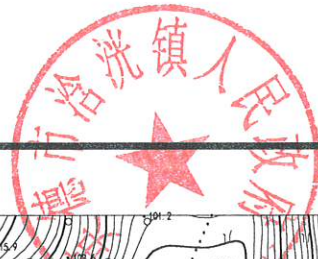

英德市测绘地理信息中心


国家2000国家大地坐标系，中央子午线114
 1985国家高程，等高距1米
 2017年国家基本比例尺地图图式
 2026年04月绘制

1:2000

测量：周游程
 绘图：李健
 检查：玉斌

英德市浚洸镇张陂村张陂经济合作社农民集体权属确认范围图

卢志杰

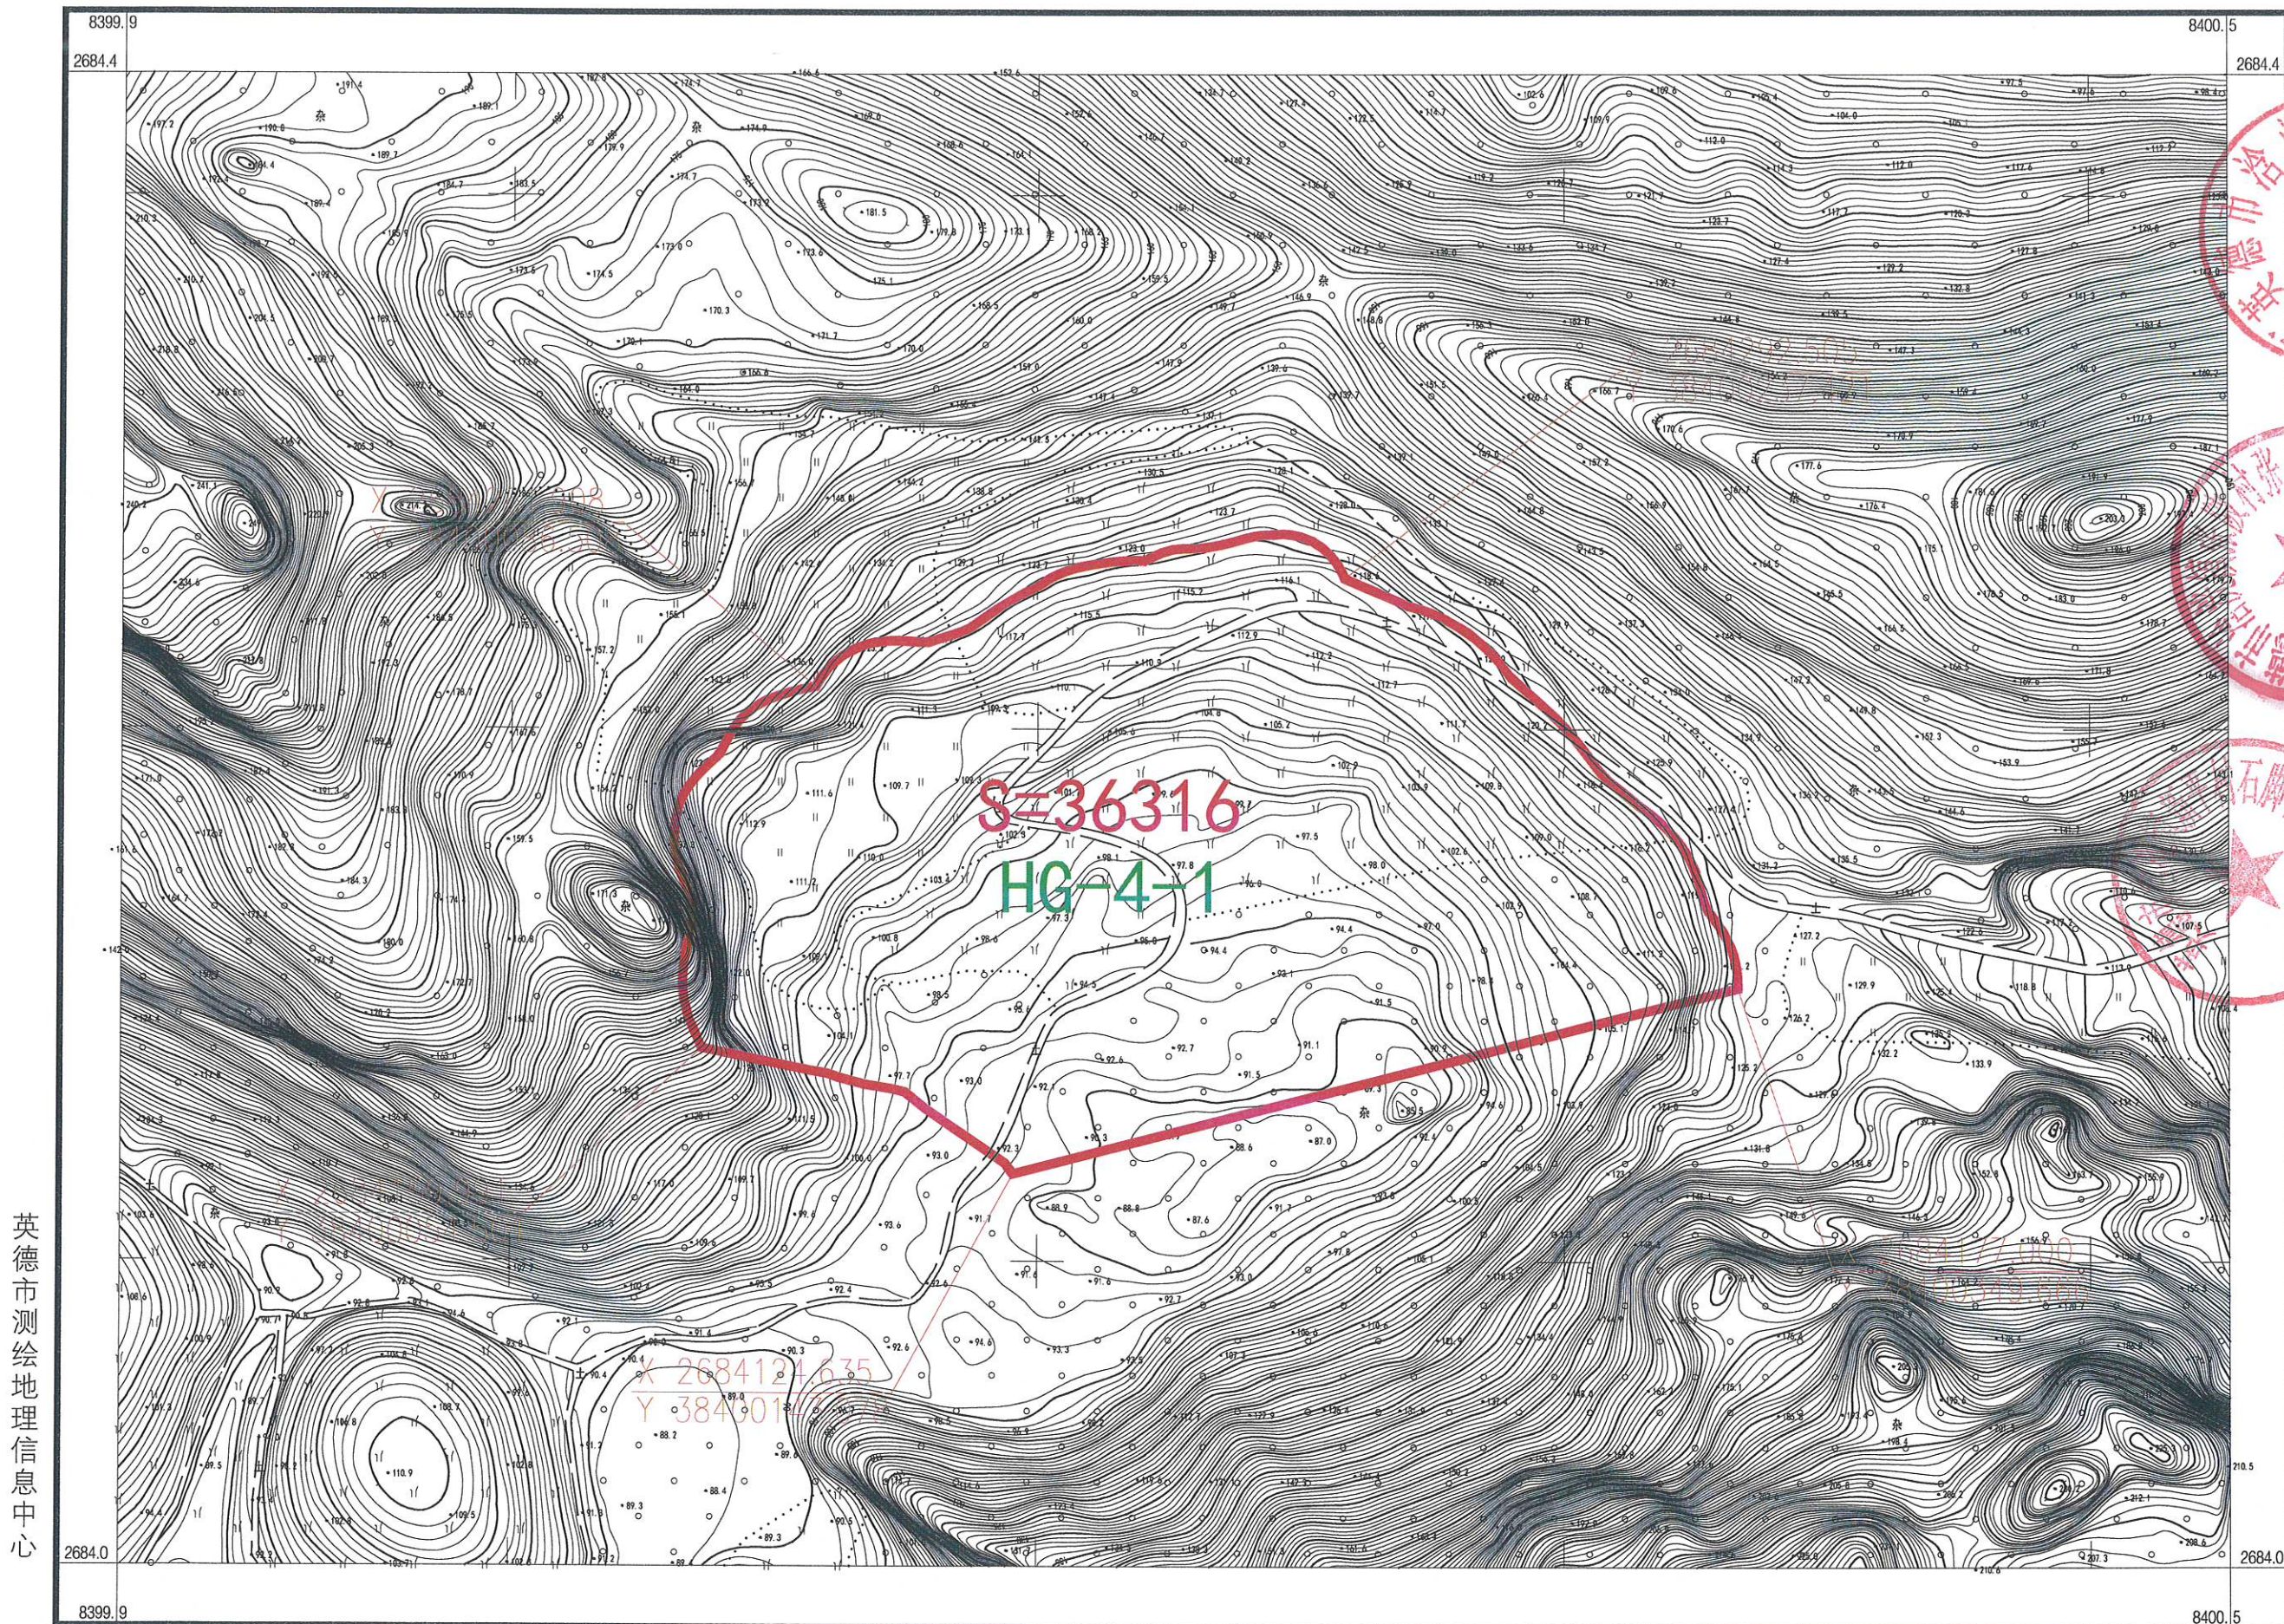

英德市测绘地理信息中心


国家2000国家大地坐标系，中央子午线114
1985国家高程，等高距1米
2017年国家基本比例尺地图图式
2026年04月绘制

1:2000

测量：周游程
绘图：李健
检查：玉斌

英德市浣洸镇新平村石脚下经济合作社农民集体权属确认范围图

卢某杰

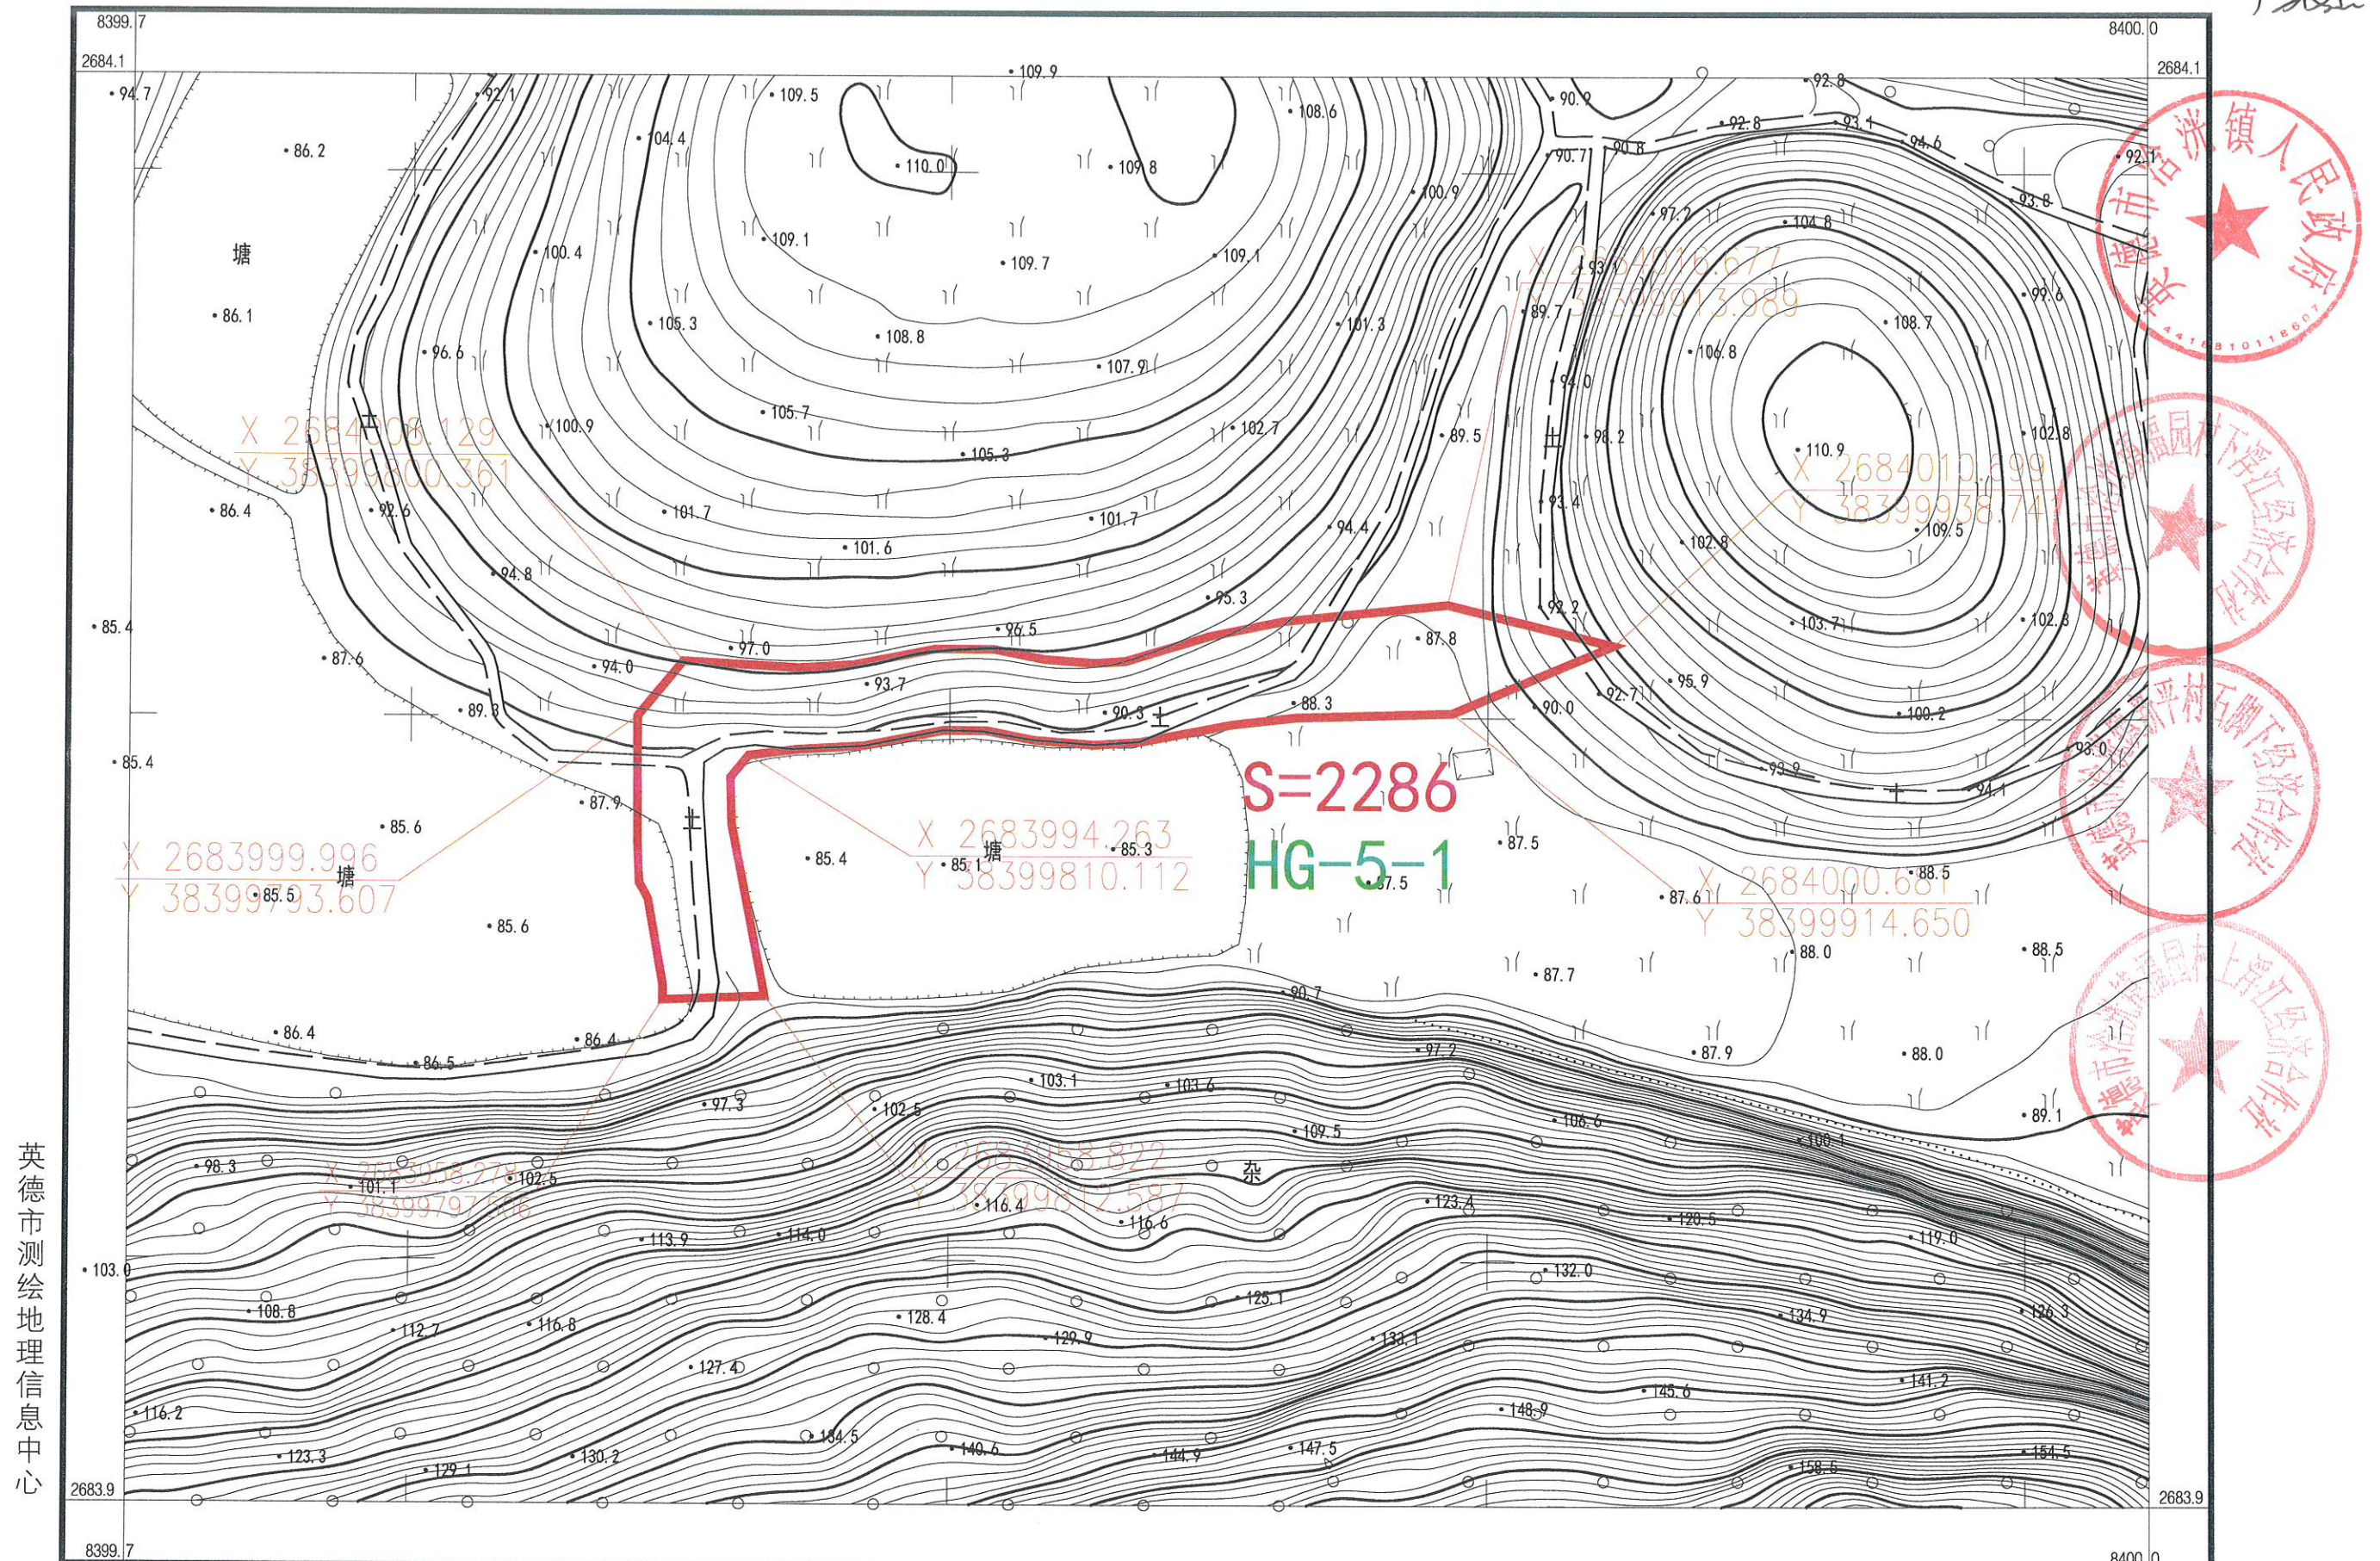


国家 2000 国家大地坐标系，中央子午线 114
1985 国家高程，等高距 1 米
2017 年国家基本比例尺地图图式
2026 年 04 月绘制

1:1000

测量：周游程
绘图：李健
检查：玉斌

英德市浣洸镇新平村石脚下经济合作社农民集体权属确认范围图

卢秉杰

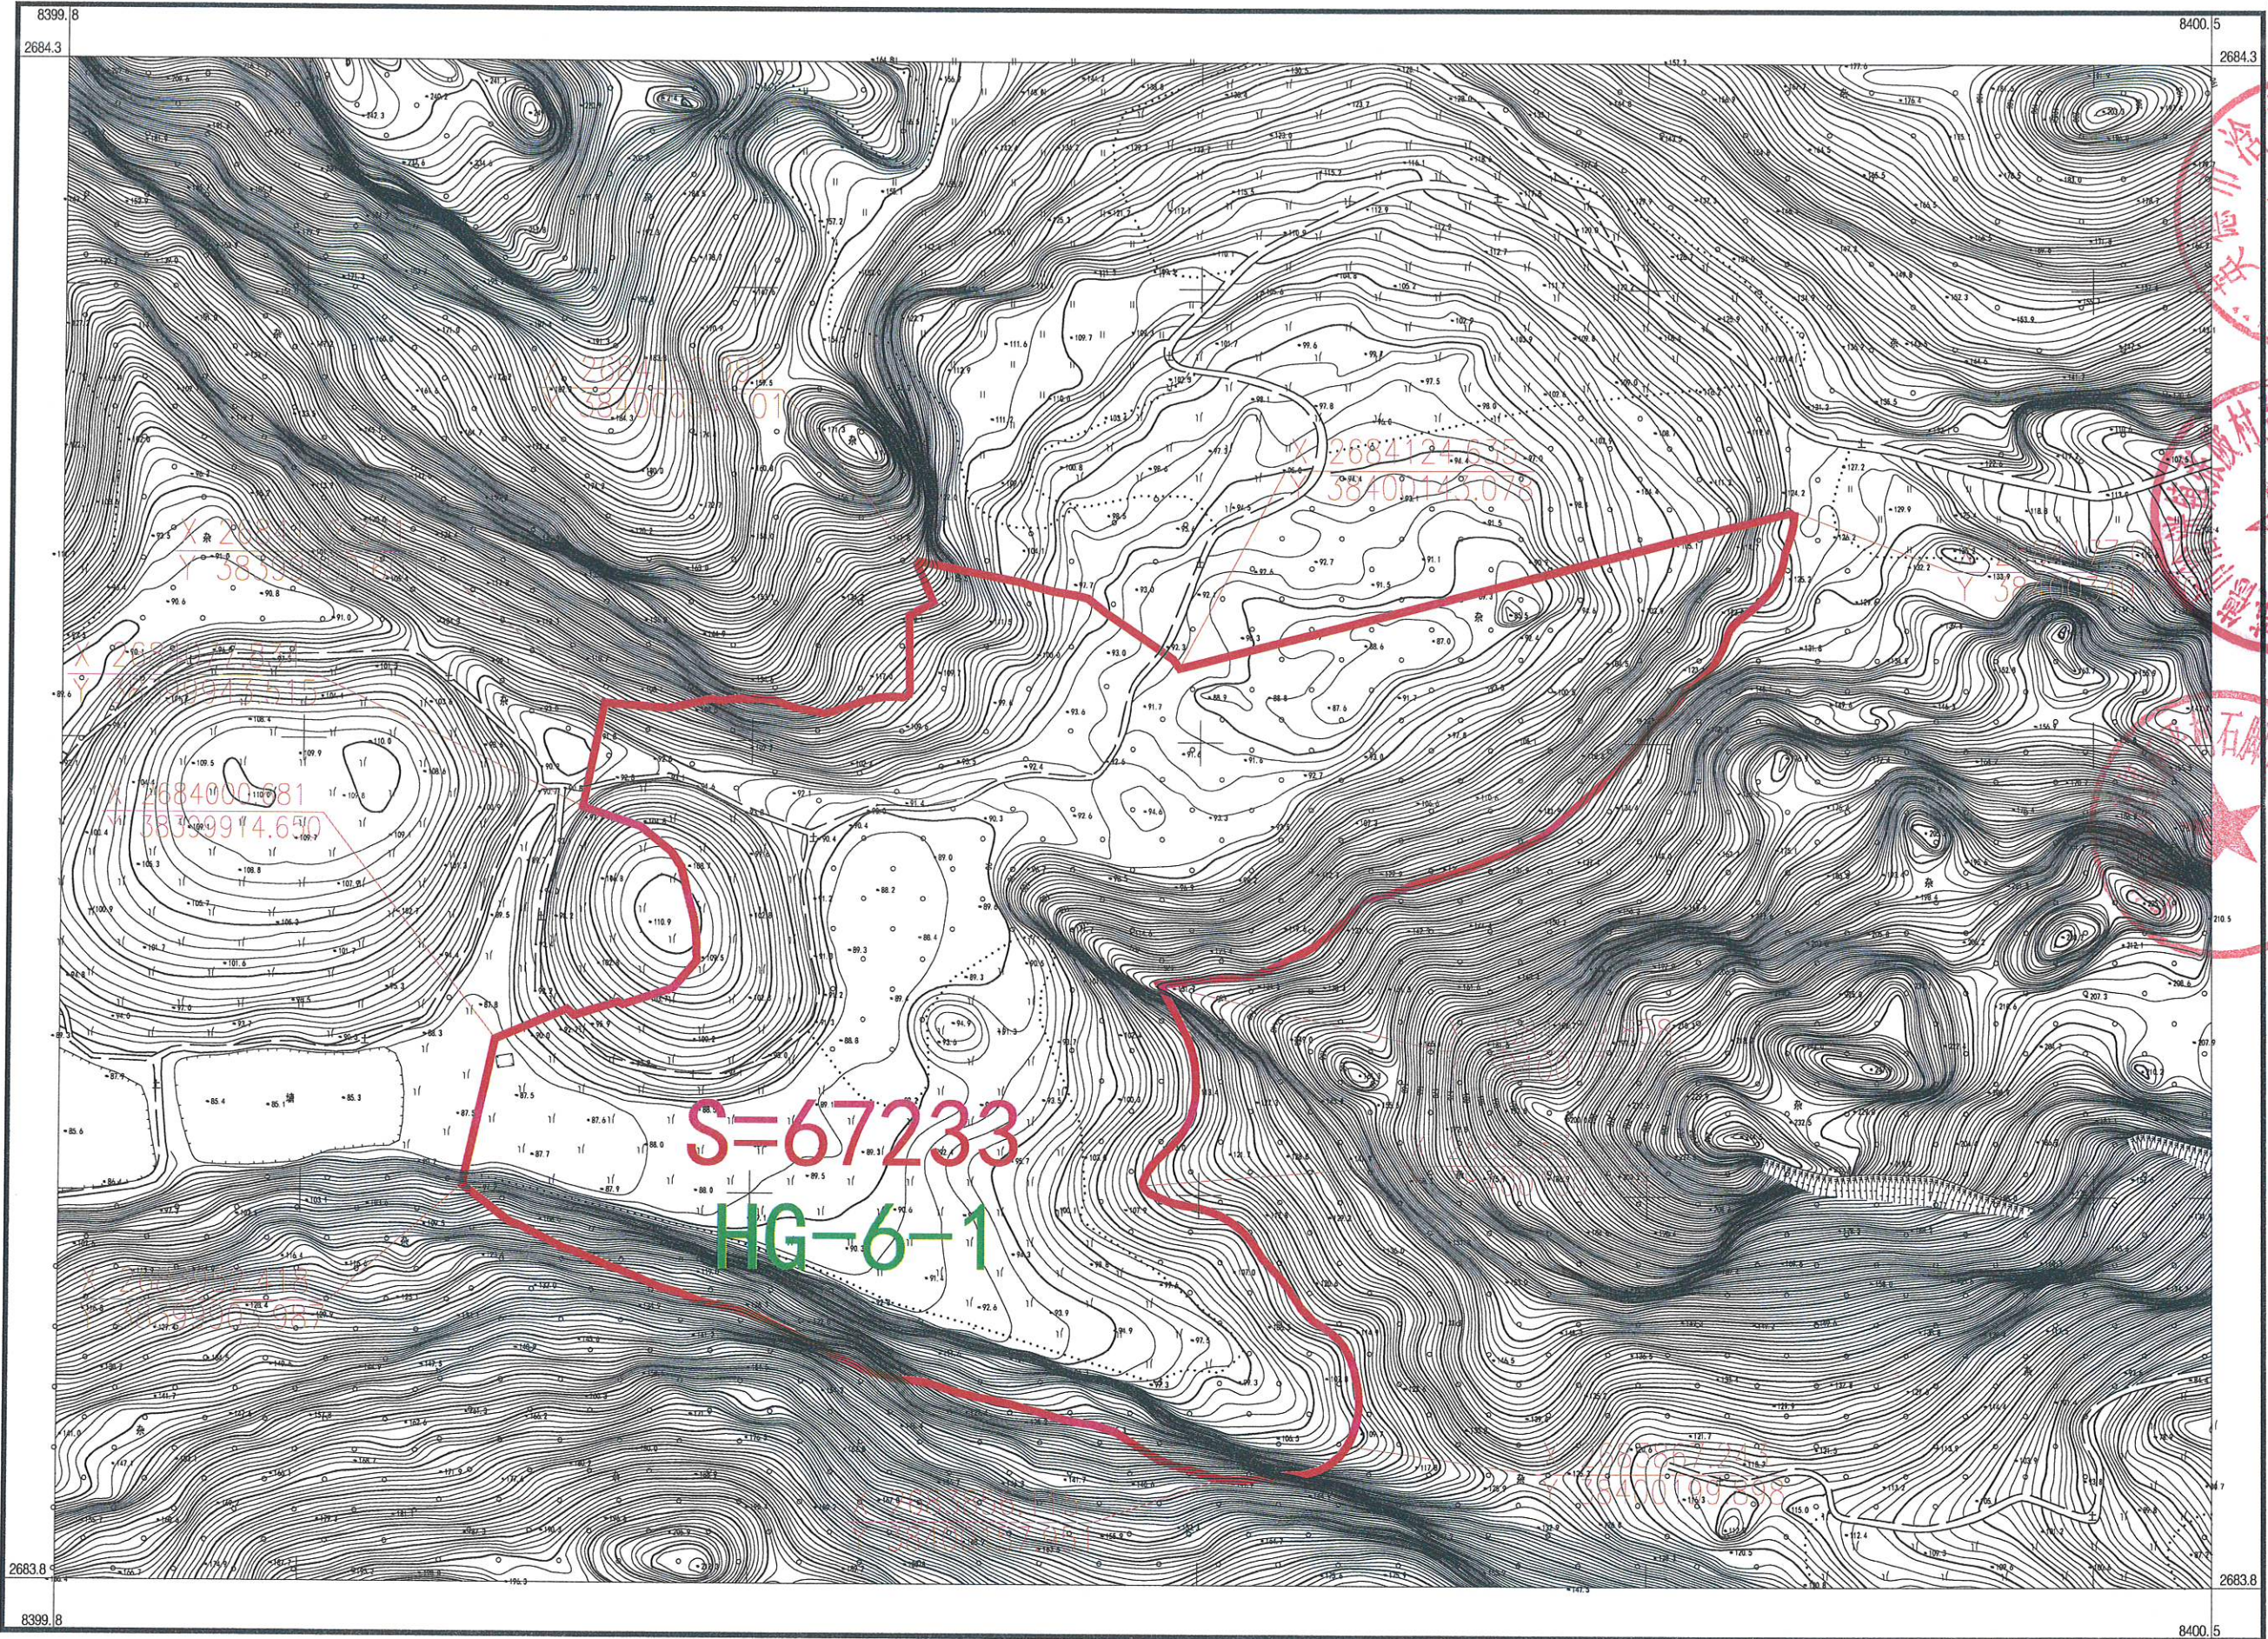

英德市测绘地理信息中心

国家2000国家大地坐标系，中央子午线114
 1985国家高程，等高距1米
 2017年国家基本比例尺地图图式
 2026年04月绘制

1:2000

测量：周游程
 绘图：李健
 检查：玉斌