


英德市大湾镇金湾社区东一组经济合作社农民集体权属确认范围图

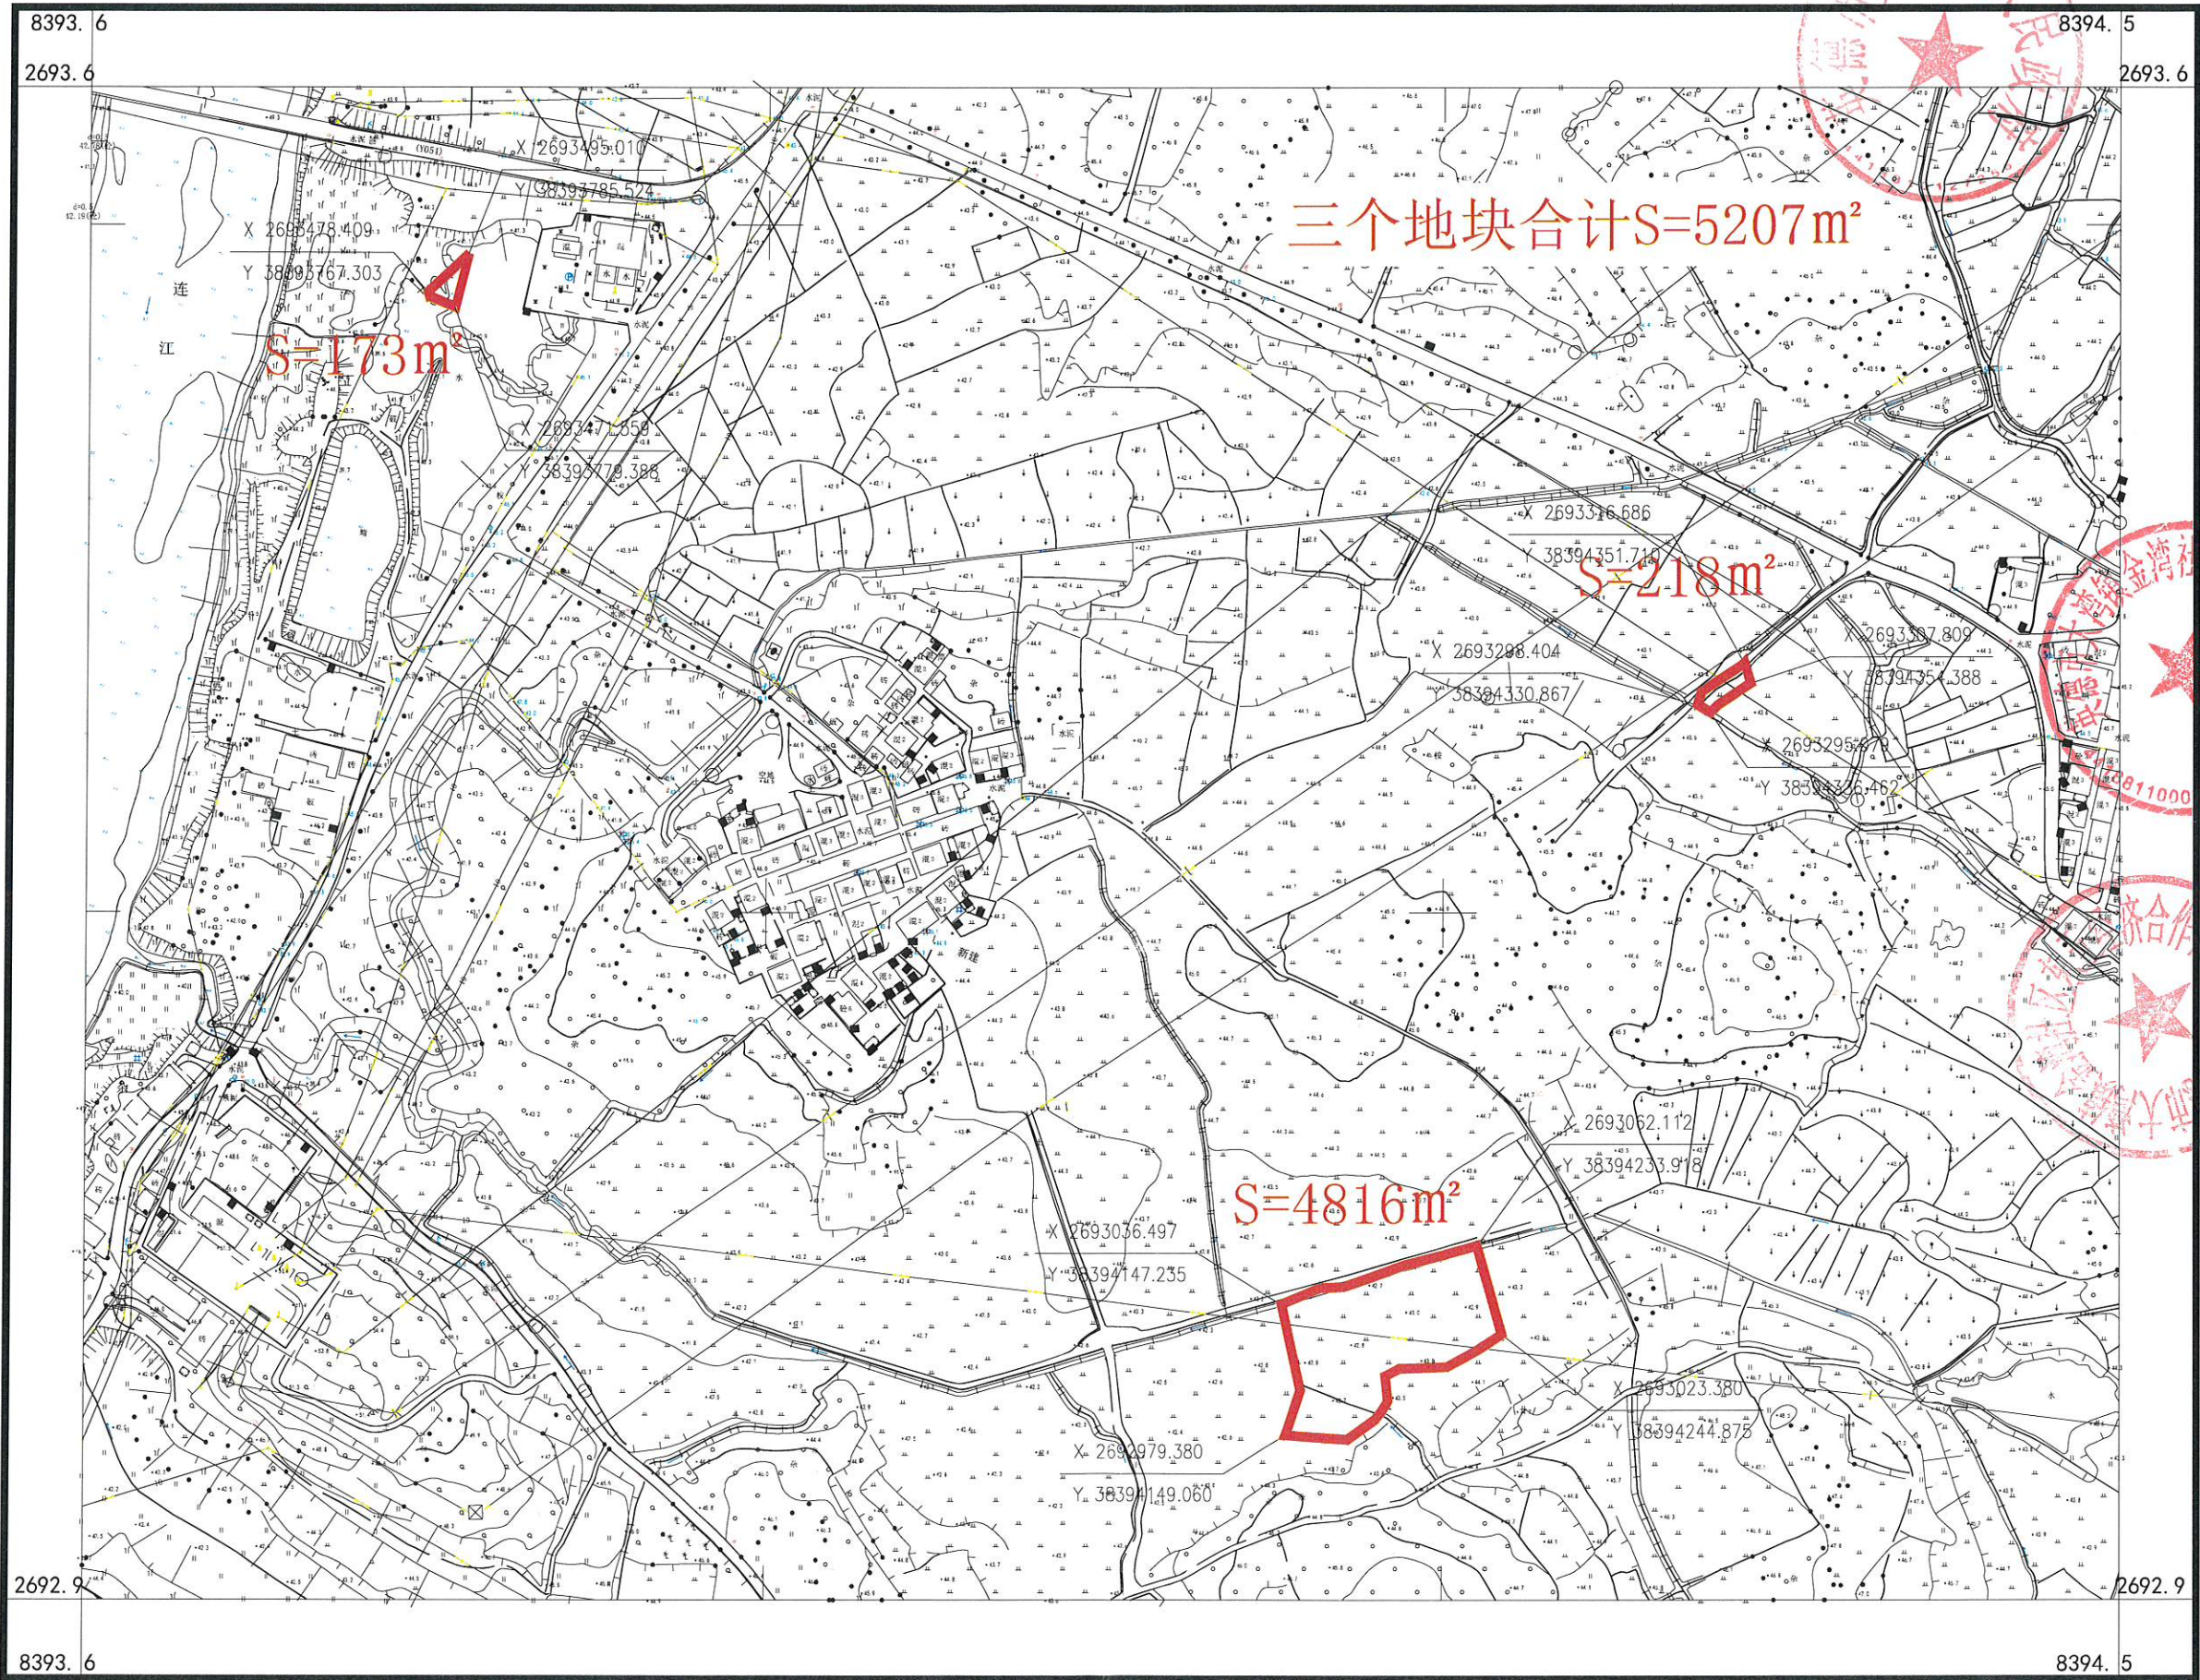


英德市测绘地理信息中心

2000国家大地坐标系，中央子午线114
1985国家高程基准，等高距为1米
2017年国家基本比例尺地形图图式
2026年3月绘制

1:3000

测量员：龙朝斌
绘图员：黄文杰
检查员：玉斌

英德市大湾镇金湾社区东一组经济合作社农民集体权属确认范围图

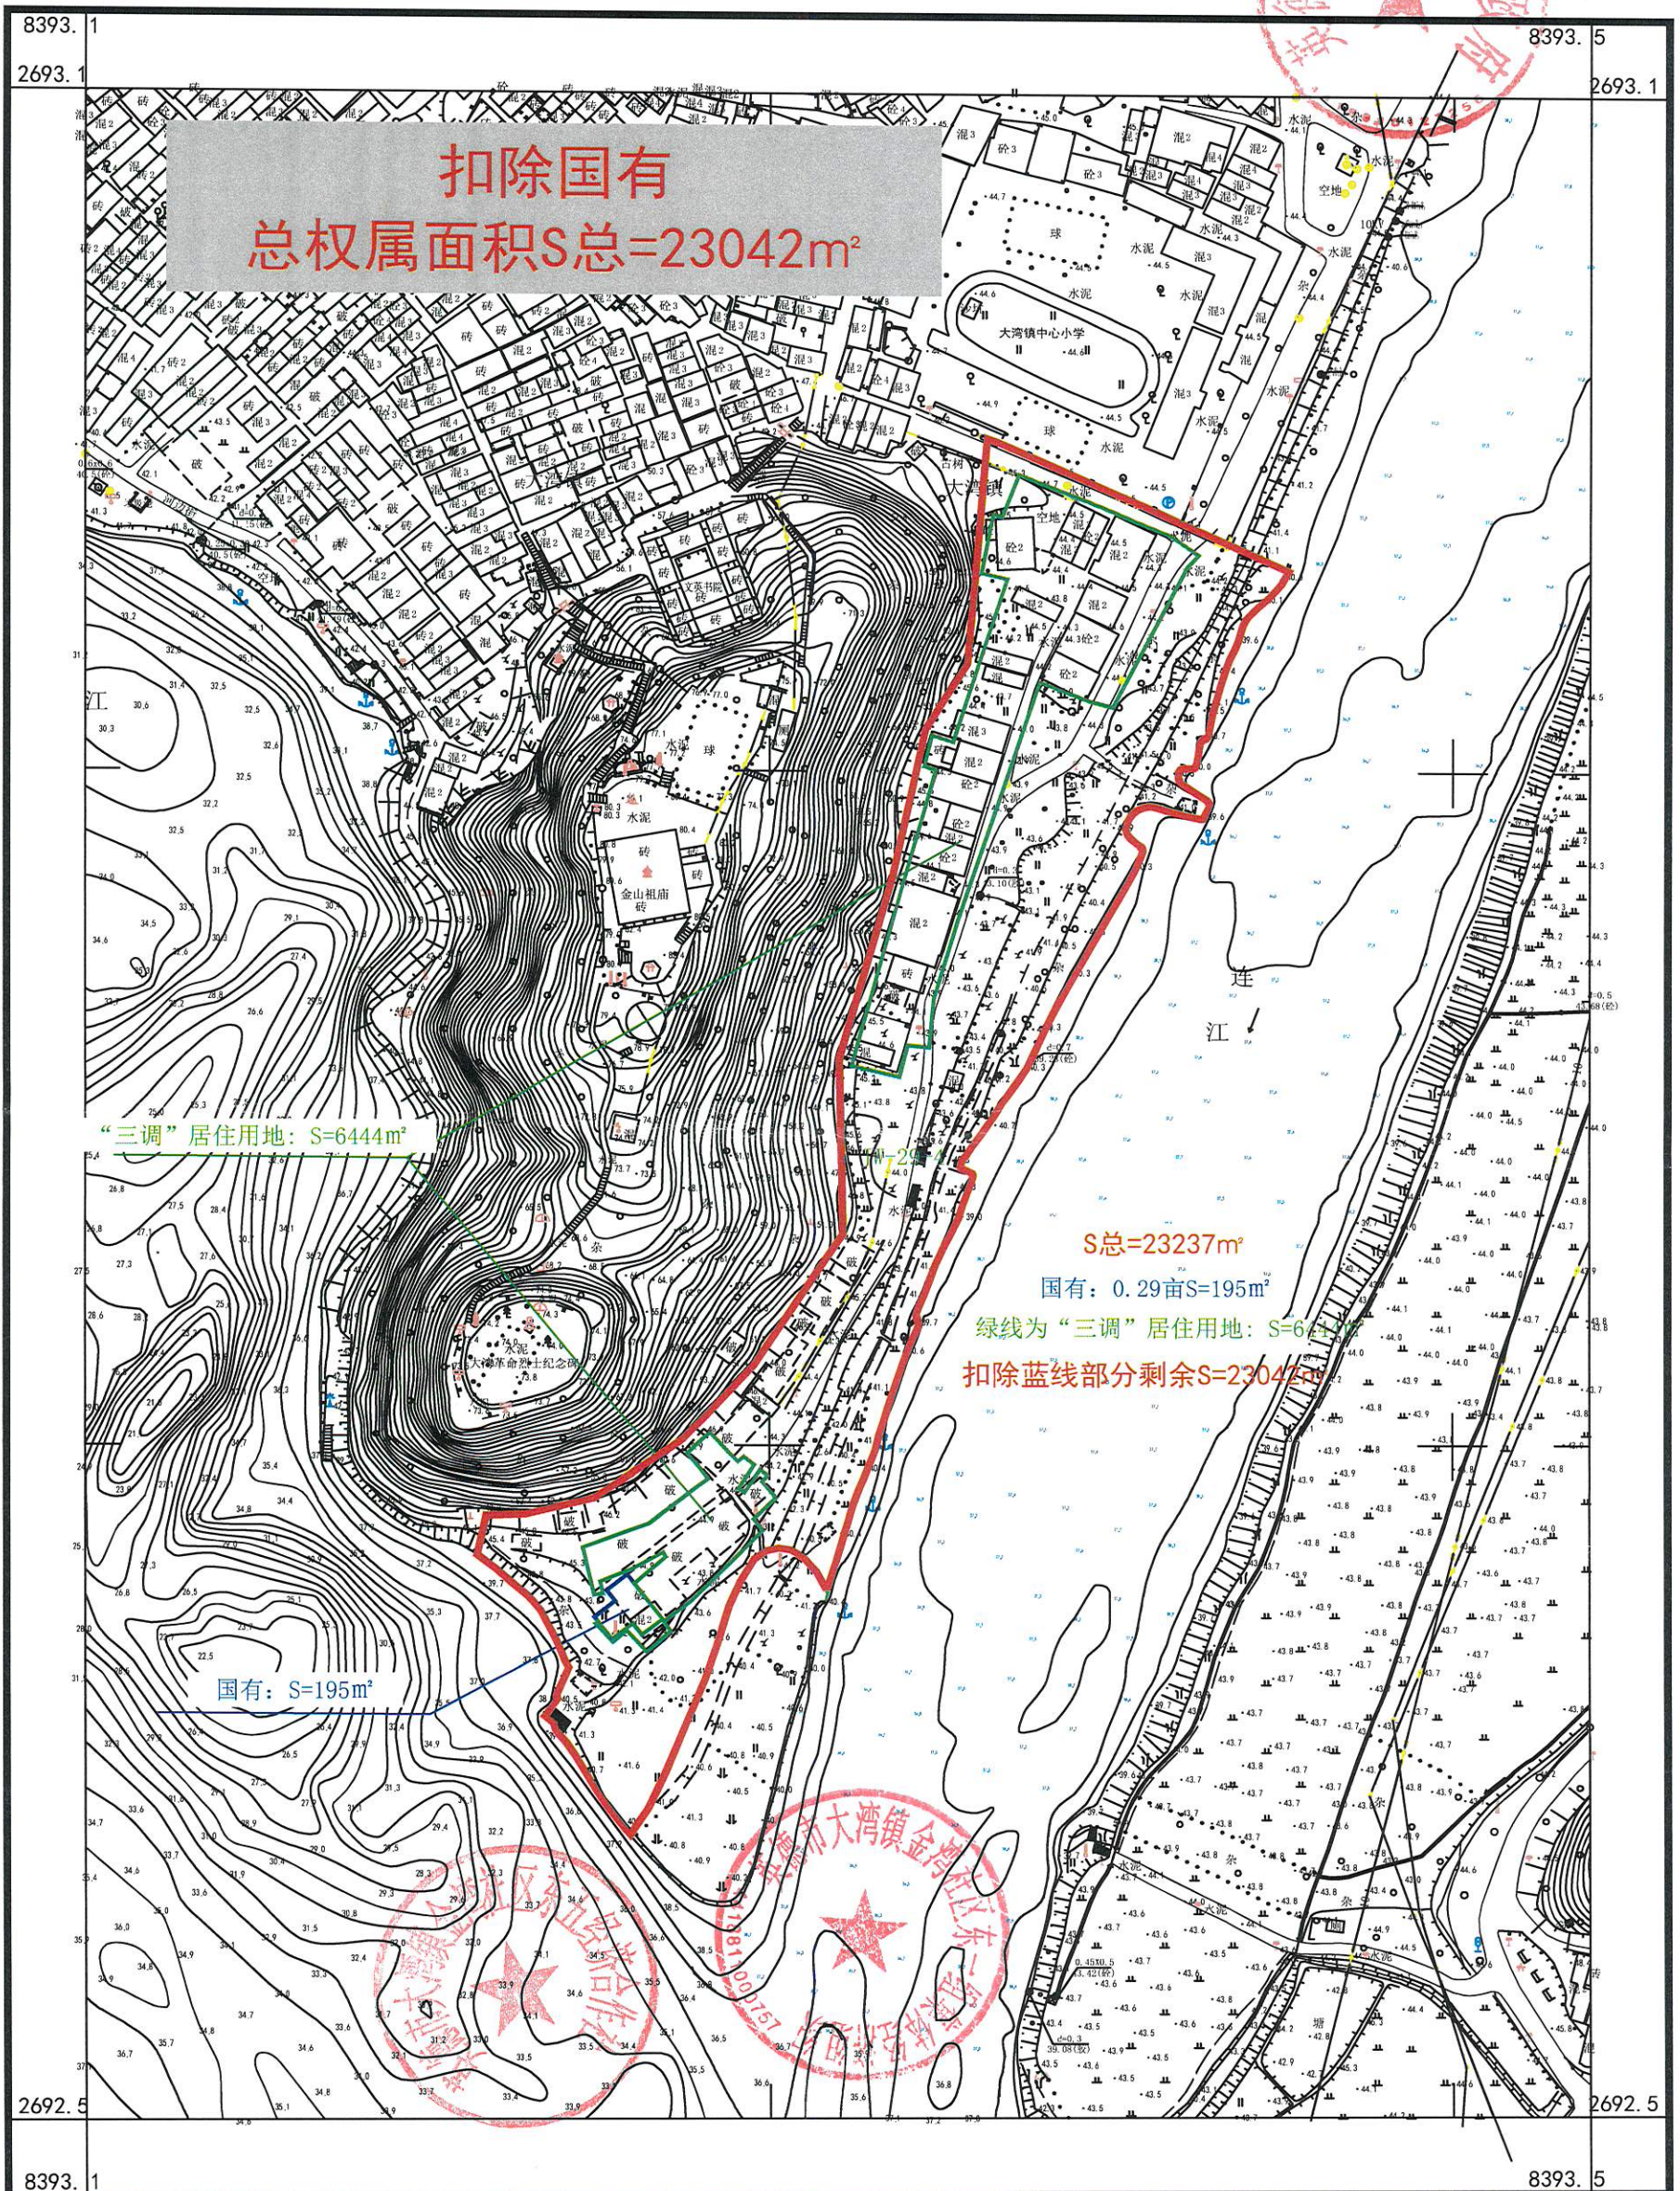


英德市测绘地理信息中心

2000国家大地坐标系, 中央子午线114
1985国家高程基准, 等高距为1米
2017年国家基本比例尺地形图图式
2026年3月绘制

1:2000

测量员: 龙朝斌
绘图员: 黄文杰
检查员: 玉斌

英德市大湾镇金湾社区洪屋经济合作社农民集体权属确认范围图

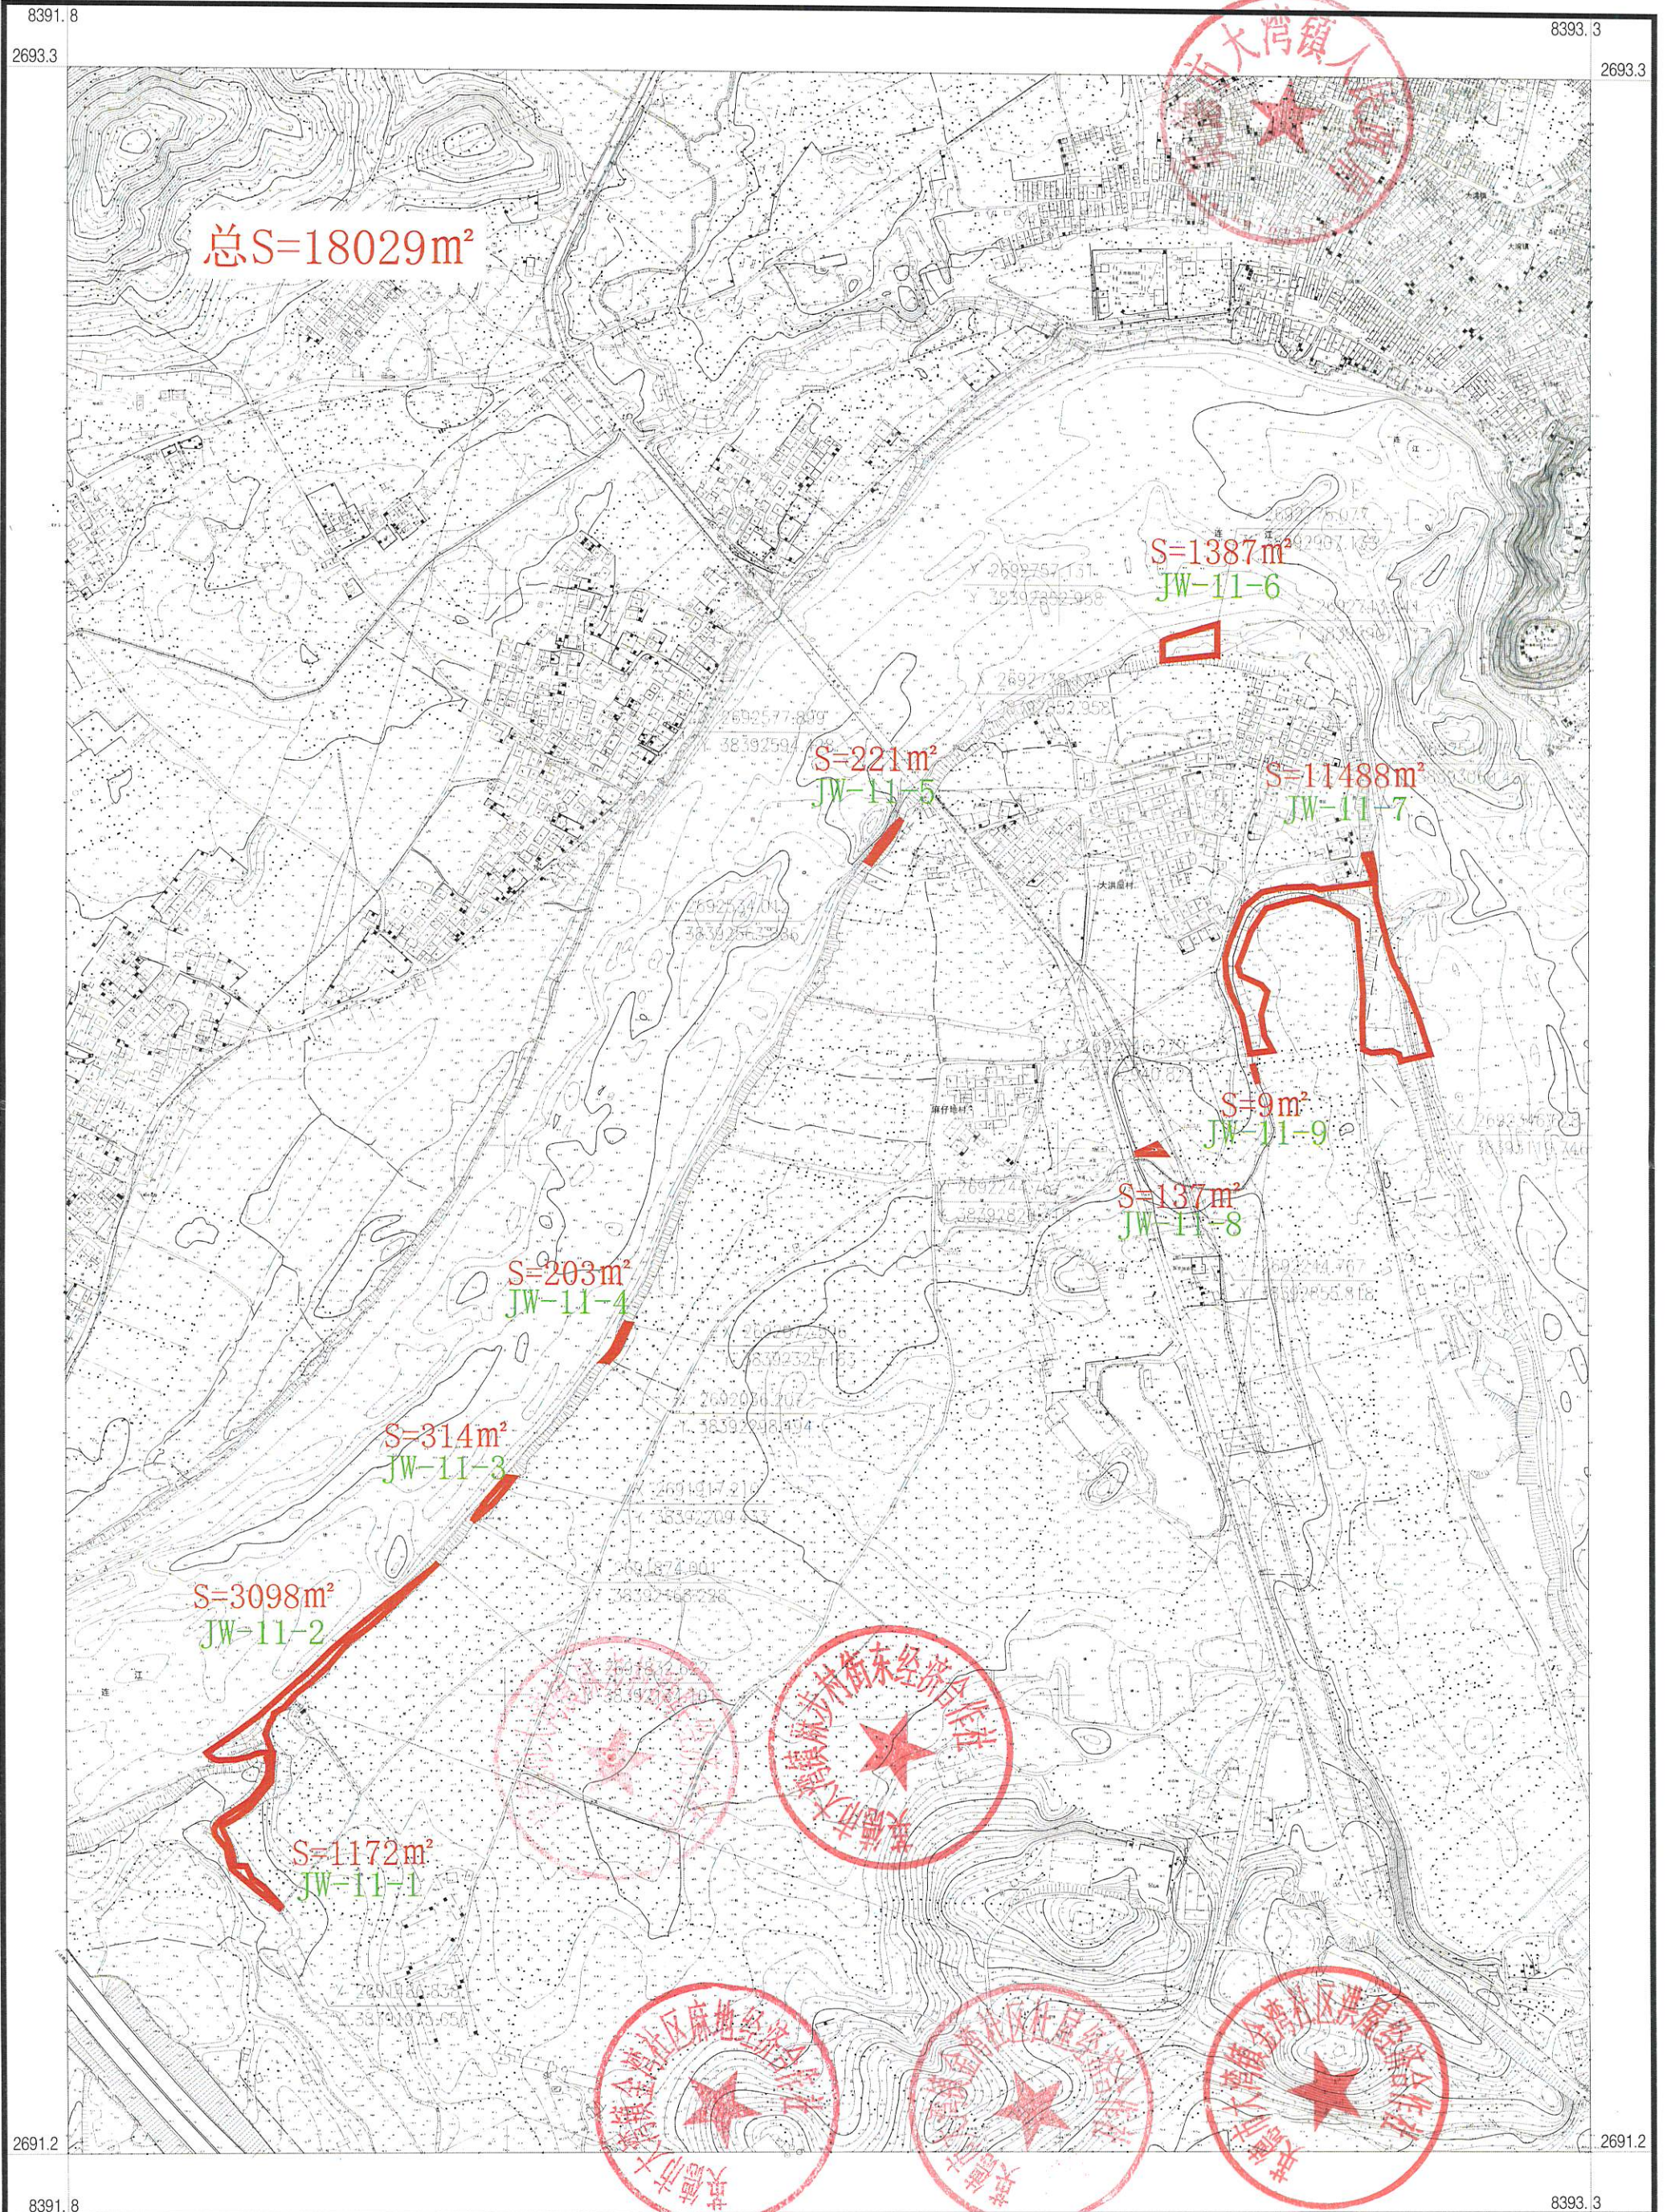


英德市测绘地理信息中心

国家2000大地坐标系, L0=114
1985国家高程, 等高距1米
GB/T20257.1-2017国家基本比例尺地图图式
2026年04月测制

1:6500

测量: 龙朝斌
绘图: 李健
检查: 玉斌

英德市大湾镇英建村蛇塘五组经济合作社权属确认范围图

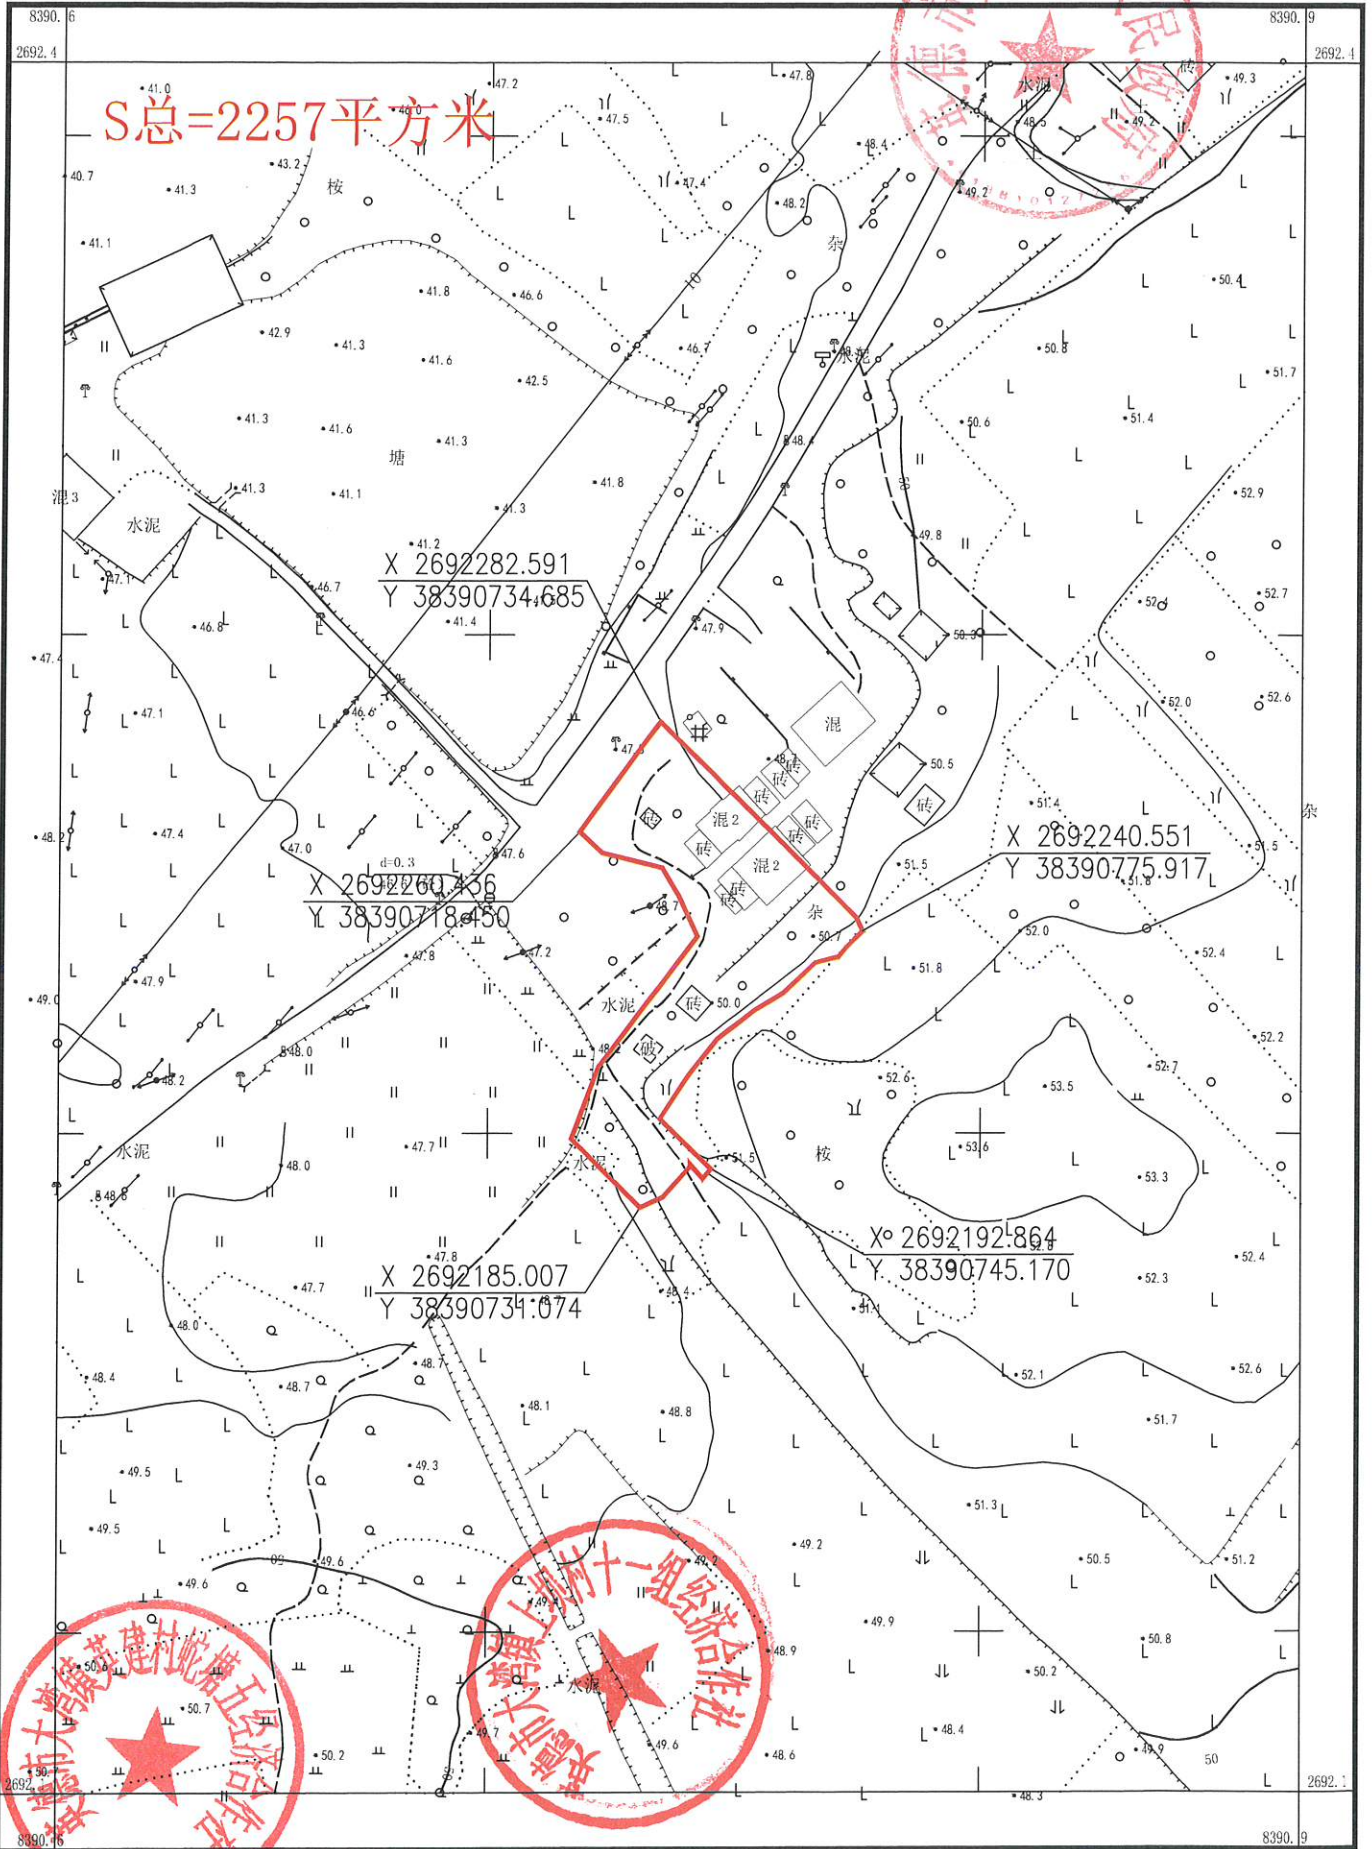

英德市测绘地理信息中心

2000国家大地坐标系，中央子午线114度。
 1985国家高程基准，等高距为1米
 2017年国家基本比例尺地形图图式
 英德市测绘地理信息中心于2026年1月测制

1:1000

附注:测量员: 龙朝斌
 绘图员: 李健
 检查员: 玉斌