


三层平面图 1:150

本层建筑面积：3238.56m²
本层计容面积：3238.56m²

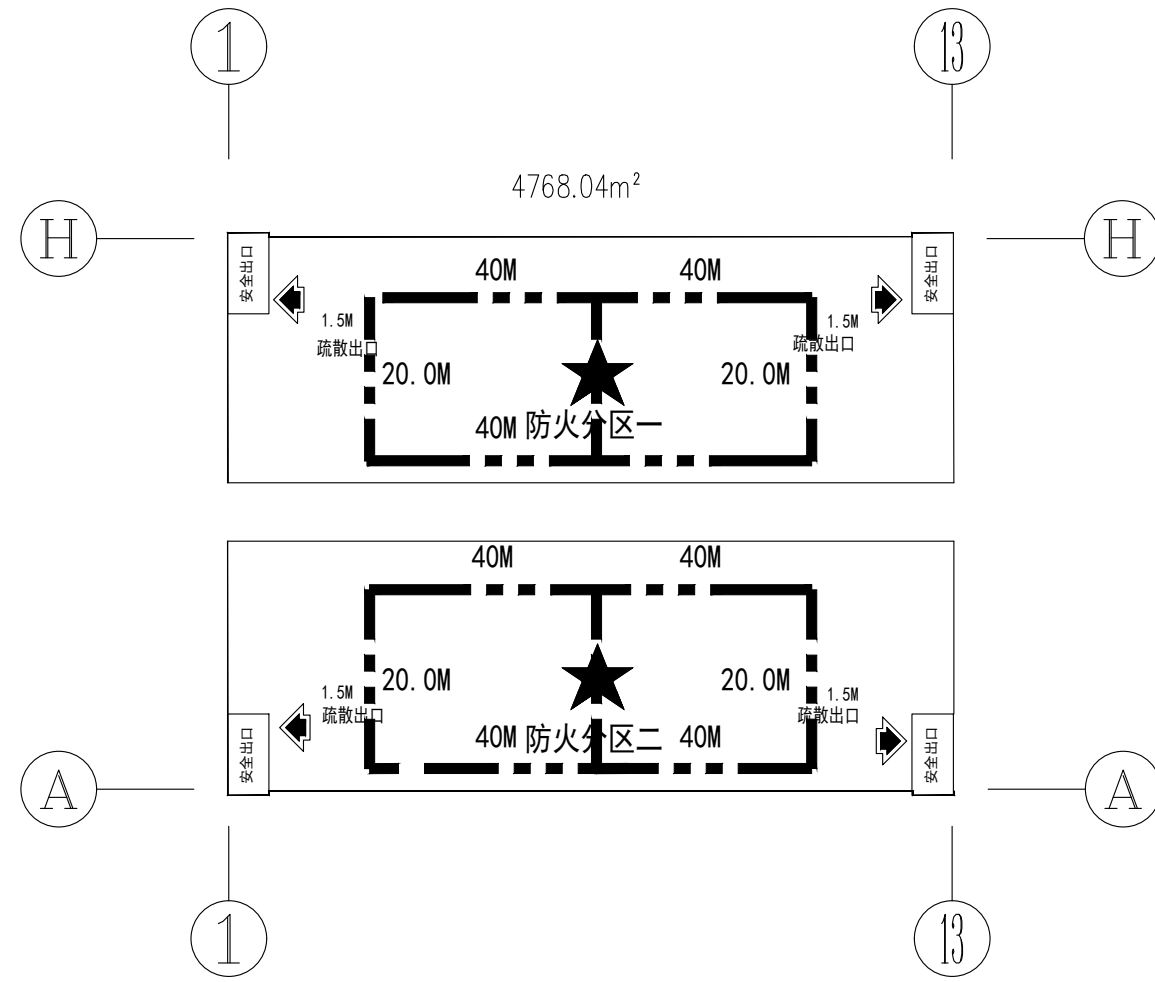

防火分区及疏散示意图

安全出口
为疏散量不利点
疏散线路

该厂房为丙类多层厂房，耐火等级一级。一、二层每层为一个防火分区；三、四层每层二个防火分区，防火分区面积均不大于6000平方米。
火灾危险性分类：丙类（第二项）每层生产最大使用人数小于200人/层。
耐火等级：一级
疏散距离按丙类多层厂房，任意一点至最近安全出口的直线距离均不大于60m，每个防火分区至少有2个疏散口，疏散宽度按1m/百人，疏散距离及疏散宽度均满足规范要求。

- 注明：
- 未注明门垛为100mm或齐柱边或居中。卫生间未注明门洞高为齐梁底mm
 - 落水管为 \varnothing 160白色UPVC落水管，详水施。建筑室外排水均就近接室外雨水管网。
 - 凡窗台高小于900mm时，作防护栏杆具体做法详见11Z J4 012B/34防护栏杆高1100,栏杆制作要符合安全防护要求，以防止人攀爬。
 - 墙面预留空洞均用1:2水泥砂浆封堵。
 - 设备间、管道井下设H+300高素砼反坎，宽度同墙厚。H为楼层完成面标高。
 - 其它留洞详见专业图纸。
 - 消防栓半暗装、明装尺寸为离地135留730（长） \times 100（厚） \times 1830（高）洞。详水施。
 - 预留空调管井、工艺排风管井等预留管井墙体可采用后砌方式。待企业入驻后根据需求进行施工。
 - 保温一体板、铝板岩棉幕墙、岩棉金属夹芯板幕墙及内衬板施工做法详专业厂家二次深化设计、施工安装。
 - 无地下室设备间。
 - 窗户与梁、墙体之间的缝隙用不燃材料进行防火封堵，具体构造做法参《建筑设计防火规范》GB50016-2014（2018年版）图示18J811-1第6.2.6建筑幕墙防火封堵做法，填塞背衬材料高度为300高。

湖南建工集团工程设计研究院有限公司
设计文件专用章
建筑工程设计证书
等级:甲级 编号:A143004506
中华人民共和国一级注册建筑师
姓名: 刘峰
注册号: 4300450-011
有效期: 至2025年6月

根据《建设工程质量管理条例》（国务院第279号令）第十四条规定，本设计文件须经有关部门审查批准，不得使用。									
HCDI 湖南建工集团工程设计研究院有限公司									
HUNAN CONSTRUCTION ENGINEERING GROUP DESIGN & RESEARCH INSTITUTE CO., LTD.									
设计证书等级 Design Certificate Grade		甲级		设计证书编号 Design Certificate Number		A143004506		2024-YD-03	
建设单位 Client		常德市西牛新村竹笋产业发展有限公司		工程名称 Proj. Name		常德市西牛新村竹笋“乡村振兴”现代农业产业园（一期）建设项目（生产厂房）		图别 Sheet	
设计负责人 Designer-In-charge		刘峰		校对人 Checked		何金明		比例 Scale	
专业负责人 Chief		何金明		审核人 Examined		刘峰		1:150	
设计 Designed		左鹏程		审核 Approved		刘峰		日期 Date	
								2025.04	
版权所有，不得复制或公开发表。 All rights reserved. Not copied, reproduced, or published.									