


1-14轴立面图

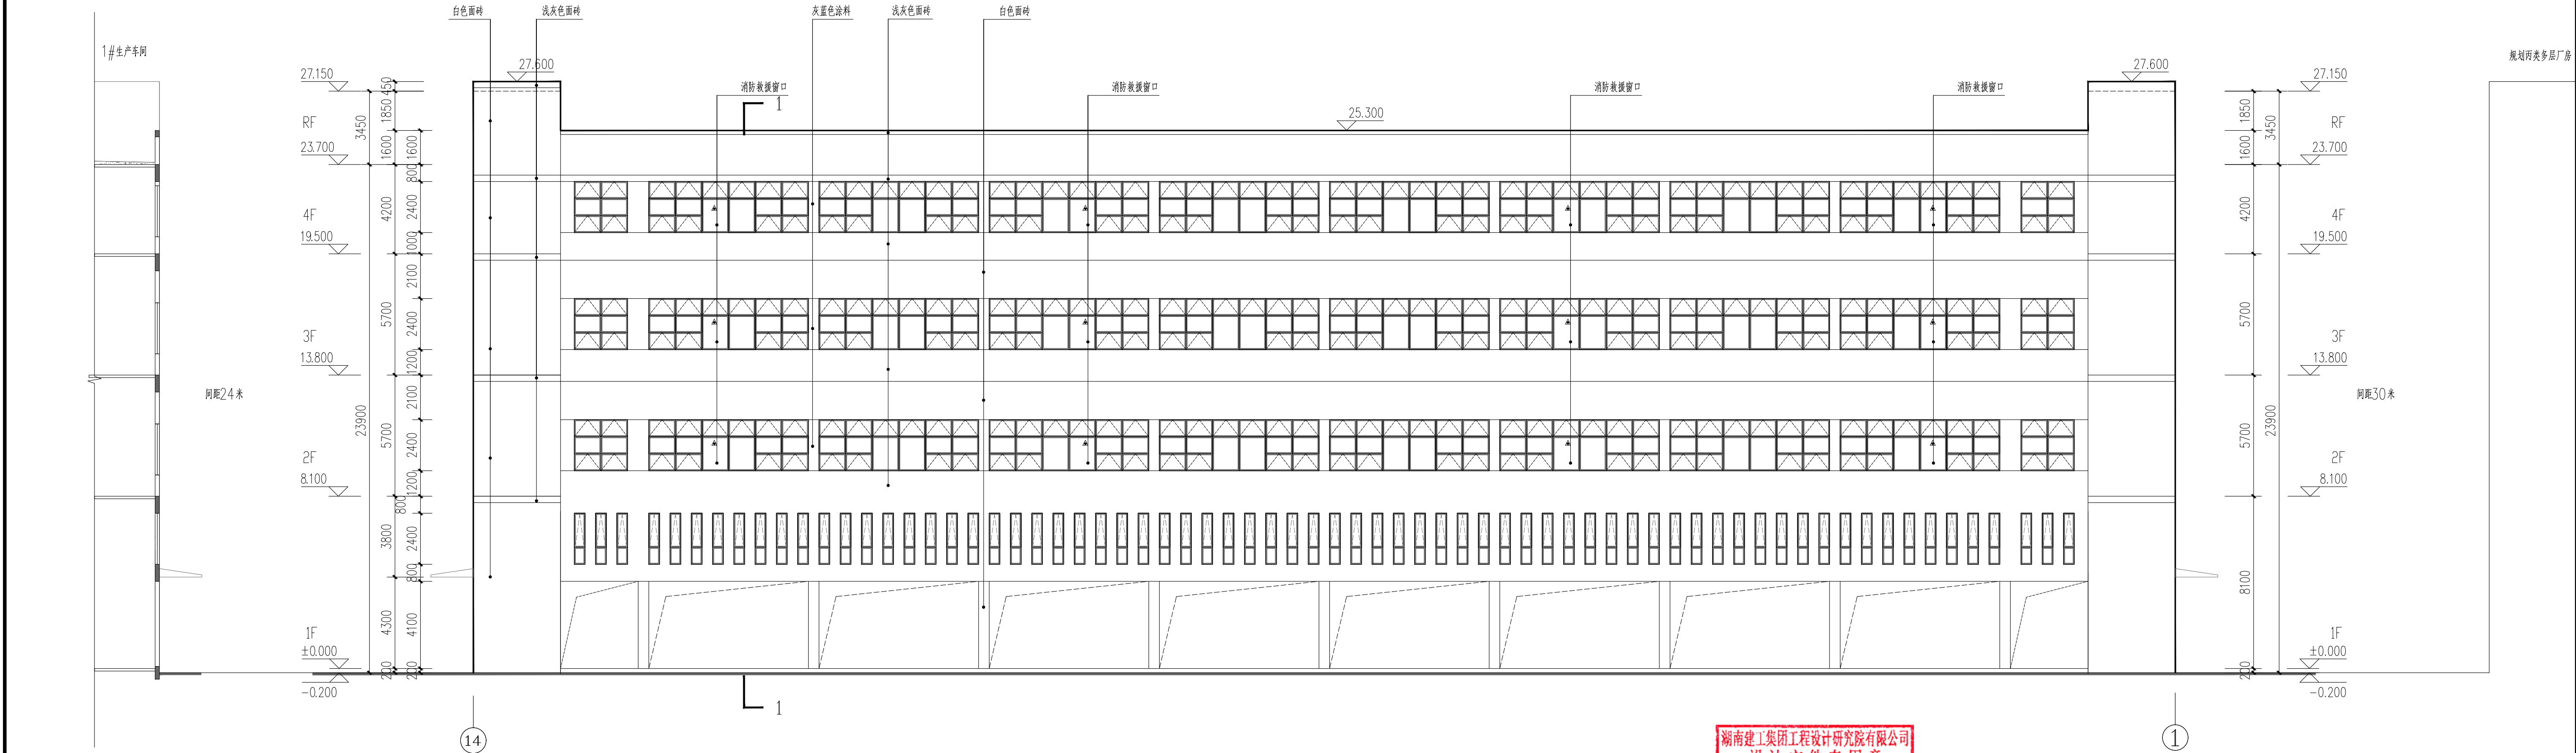

14-1轴立面图

湖南建工集团工程设计研究院有限公司  
设计文件专用章  
建筑工程设计证书  
等级:甲级 编号:A143004506

中华人民共和国一级注册建筑师  
姓名: 刘峰  
注册号: 4300450-011  
有效期至: 至2025年6月

根据《建设工程质量管理条例》(国务院第279号令)第十一条规定,本设计文件未经有关部门审查批准的,不得使用。

HCDI 湖南建工集团工程设计研究院有限公司		设计证书等级	甲级	设计证书编号	A143004506	工程编号	2024-10-03
HUMAN CONSTRUCTION ENGINEERING GROUP DESIGN & RESEARCH INSTITUTE CO., LTD.		建设单位	常德市西牛麻竹笋产业发展有限公司	图别	建施	图号	13
设计总负责人		刘峰	校对	何金明	1-14轴立面图	比例	1:150
专业负责人		何金明	审核	刘峰	14-1轴立面图	日期	2025.04
设计		左鹏程	审定	刘峰	版权所有,不得复制,套用或公开。		
					All rights reserved. Not copied, reproduced, or published.		