


1. 本图纸须经主管部门批准后方可使用。
2. 图中所有尺寸均以标注为准, 除注明者外, 标高以米 (m) 为单位, 其余以毫米 (mm) 为单位。
3. 本专业图纸需结合其他专业图纸同时使用, 如有冲突, 施工前必须与设计师会商; 施工单位不得擅自变更图纸, 所有设计变更须经得设计师同意。

分期/ 区位示意图 Stages / Sketch Map Of Location

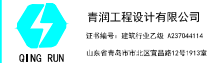

审 定	刘雅芬	刘雅芬
ARCHITECTURE PROJECT BY	杨树伟	杨树伟
项目负责	杨树伟	杨树伟
专业负责	杨树伟	杨树伟
DISCIPLINE RESPONSIBLE BY	杨树伟	杨树伟
审 核	杨树伟	杨树伟
校 对	刘延南	刘延南
设 计	赵素英	赵素英
绘 图	赵素英	赵素英

会 签 栏 CONFIRMED BY

方 案	除 排 水	
建 筑	电 气	
结 构	暖 通	
MECHANICAL		

工程设计专用章/ Stamp for Engineering Design

注册人员章 / Seal Of Registry Staff

建设单位 / Client

李伯仙、黎玉珍

项目名称 / Proj. Name

李伯仙、黎玉珍住宅楼

子项目名称 / Sub-Proj. Name

图纸名称 / Drawing Title

首层平面图
二层平面图

项目编号

QY2025-028

阶 段

建 工 图

比 例


1:100

日 期

2025.10


图 号

JS-03

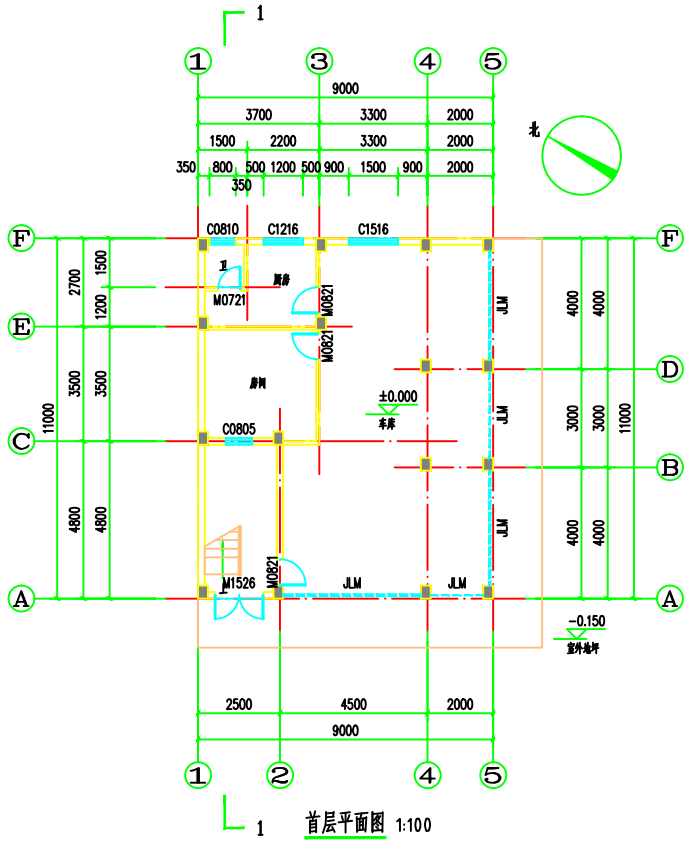

首层平面图 1:100

总建筑面积: 99.00m²
本层计容面积: 99.00m²
本层建筑面积: 444.94m²
本层计容面积: 424.19m²
本层不计容面积: 20.75m²

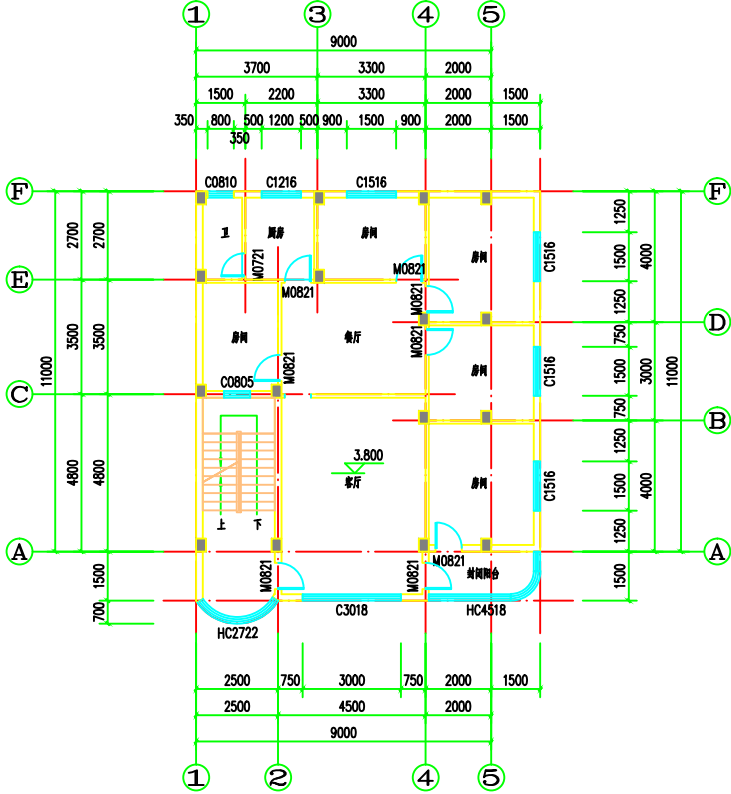

二层平面图 1:100

本层建筑面积: 132.32m²
本层计容面积: 132.32m²

说明:

- 本图门厅距墙柱边100或者靠墙柱边居中, 未注明的留中;
- 楼梯平台完成面标高比楼层完成面标高低30mm;
- 厨房、卫生间、阳台完成面标高比楼层完成面标高低30mm, 并应不少于1%的排水坡度坡向地漏;
- 卫生间均设400(详见做法), 楼梯间设1000, 均不能少于200mm高C20素混凝土翻边, 门口设门槛;
- 图中所有墙体标注尺寸, 墙体厚度见本图工程, 设备预留孔位置详见相应的设备施工图;
- 本图墙体厚度, 墙体厚度见本图工程, 墙体厚度见本图工程;
- 单片墙体厚度大于75mm, 墙体厚度见本图工程, 墙体厚度见本图工程;
- 凡平面中尺寸标注未及墙头角部多留和少留分别按图示进行施工;