

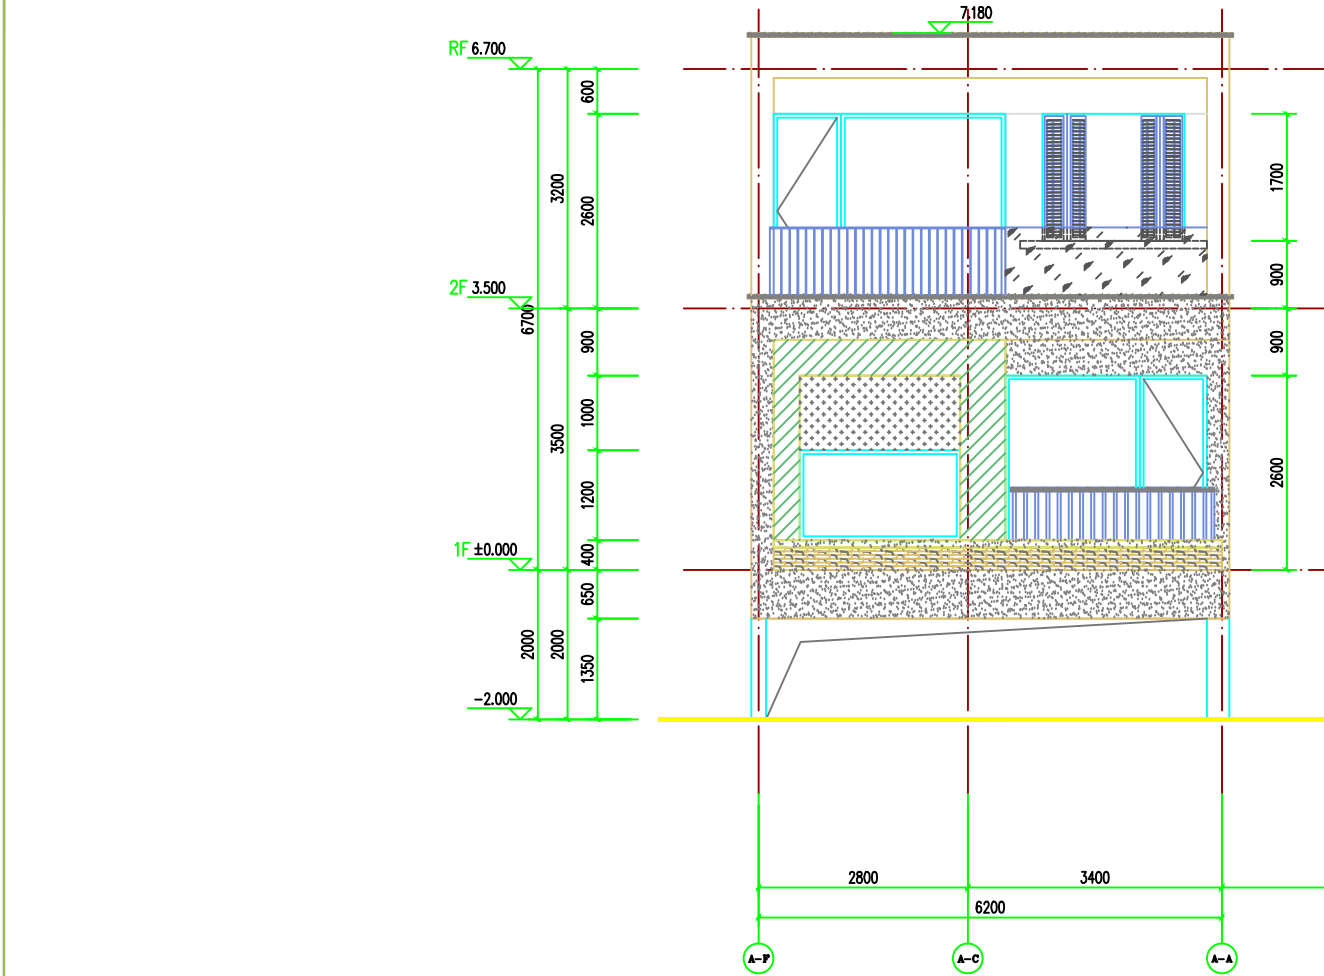


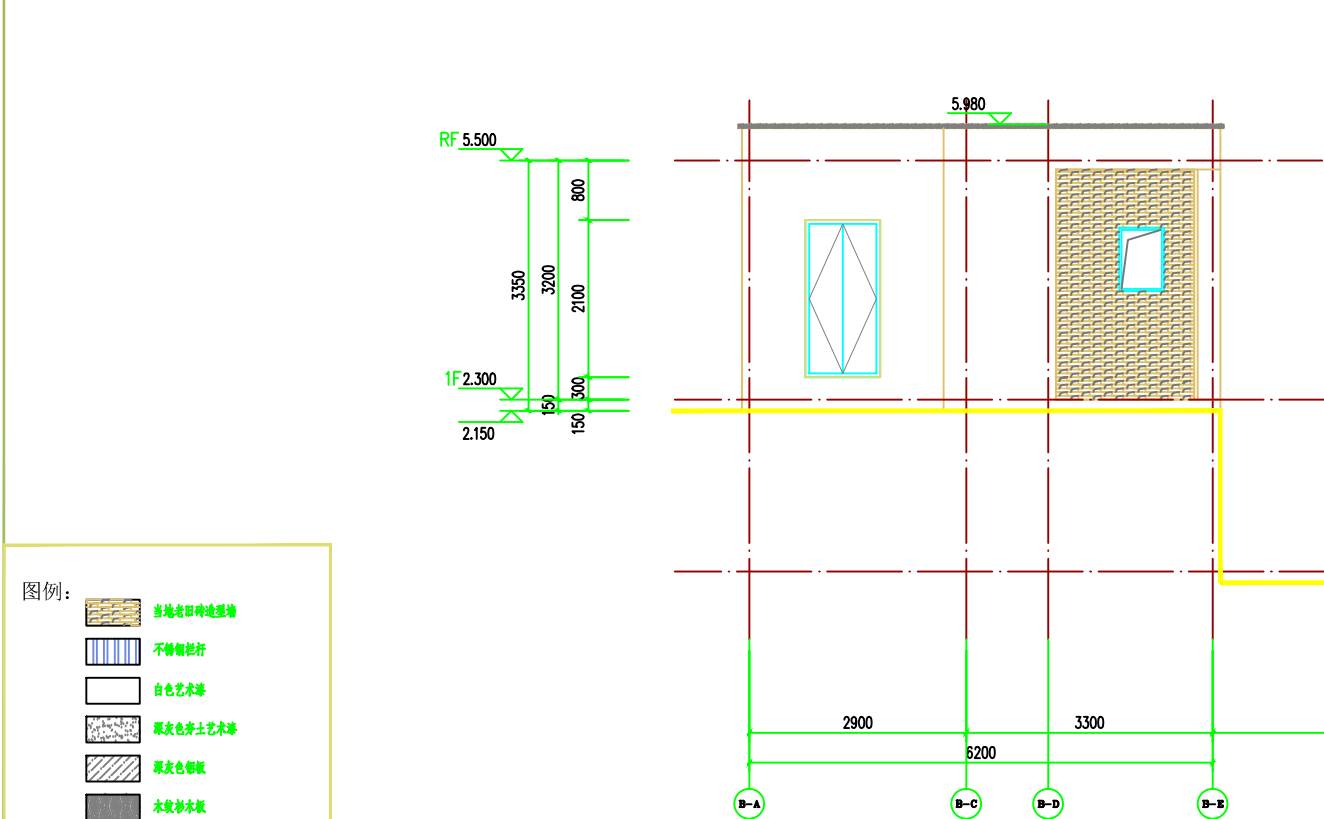

⊙~⊙轴立面图 1:50

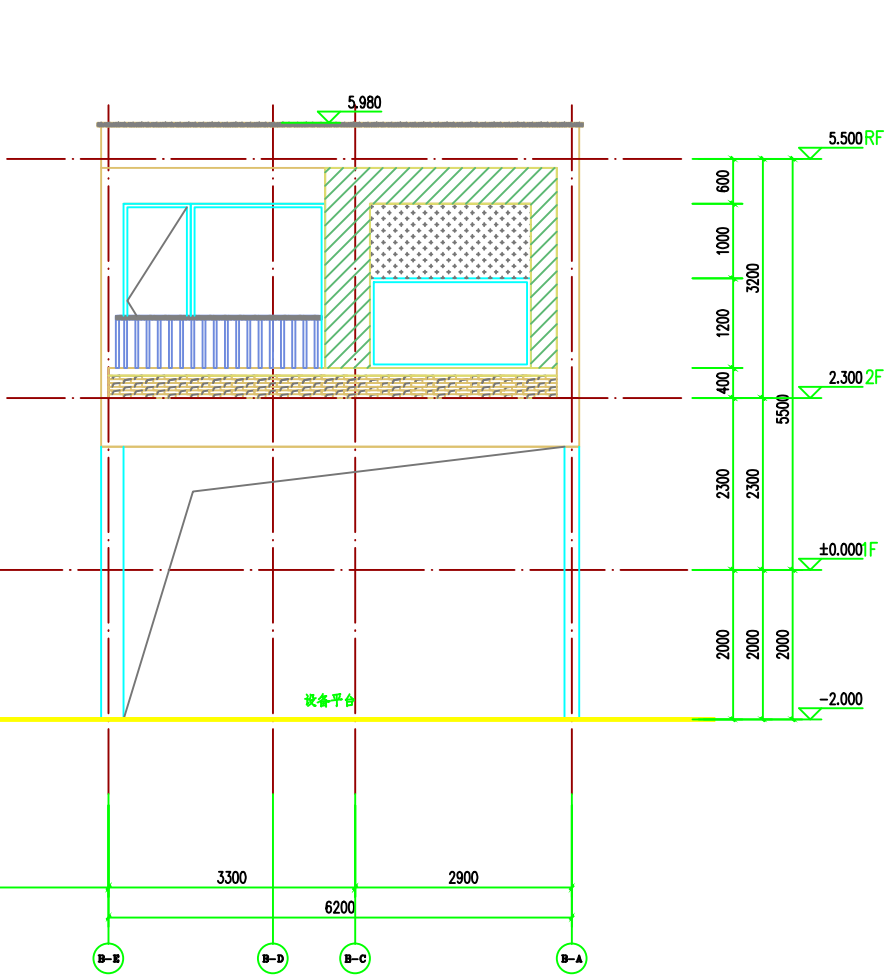

⊙~⊙轴立面图 1:50

- 图例:
- 当地花岗岩饰面墙
 - 不锈钢栏杆
 - 白色艺术漆
 - 深灰色素土艺术漆
 - 深灰色铝板
 - 木紋饰木板
 - 深灰色艺术漆
 - 深咖色艺术漆

	实 名	签 名
项目负责人		
专业负责人		
设 计 人		
注册（执业）章		
预留章		
出图章		
审图章		
竣工章		
图纸二维码		
备注 REMARKS		
中瀚设计集团有限公司 Zhonghan Design Group Co., Ltd. 建筑行业（建筑工程）甲级 NO: A1330003151 风景园林工程设计专项甲级 NO: A1330003151 城乡规划编制甲级 甲级 咨询编号 0103080 工程（设计、施工、监理、勘察）甲级 NO: A2330003158		
审定	何崇清	
审核	任丽平	
项目负责	李宇	
专业负责	李宇	
校对	陈铁	
设计	刘恩冬	
制图	刘恩冬	
会签 CONFIRMED BY		
建筑		电气
结构		暖通
给排水		智能化
建设单位	荆楚设计集团有限公司	
CLIENT	荆楚设计集团有限公司	
项目名称	茶谷民宿项目	
子项名称	地块十三	
图纸名称	⊙~⊙轴立面图	
项目编号		子项编号
设计阶段	施工图	图纸编号 JS-10
图纸版次	A	出图日期 2026.03