


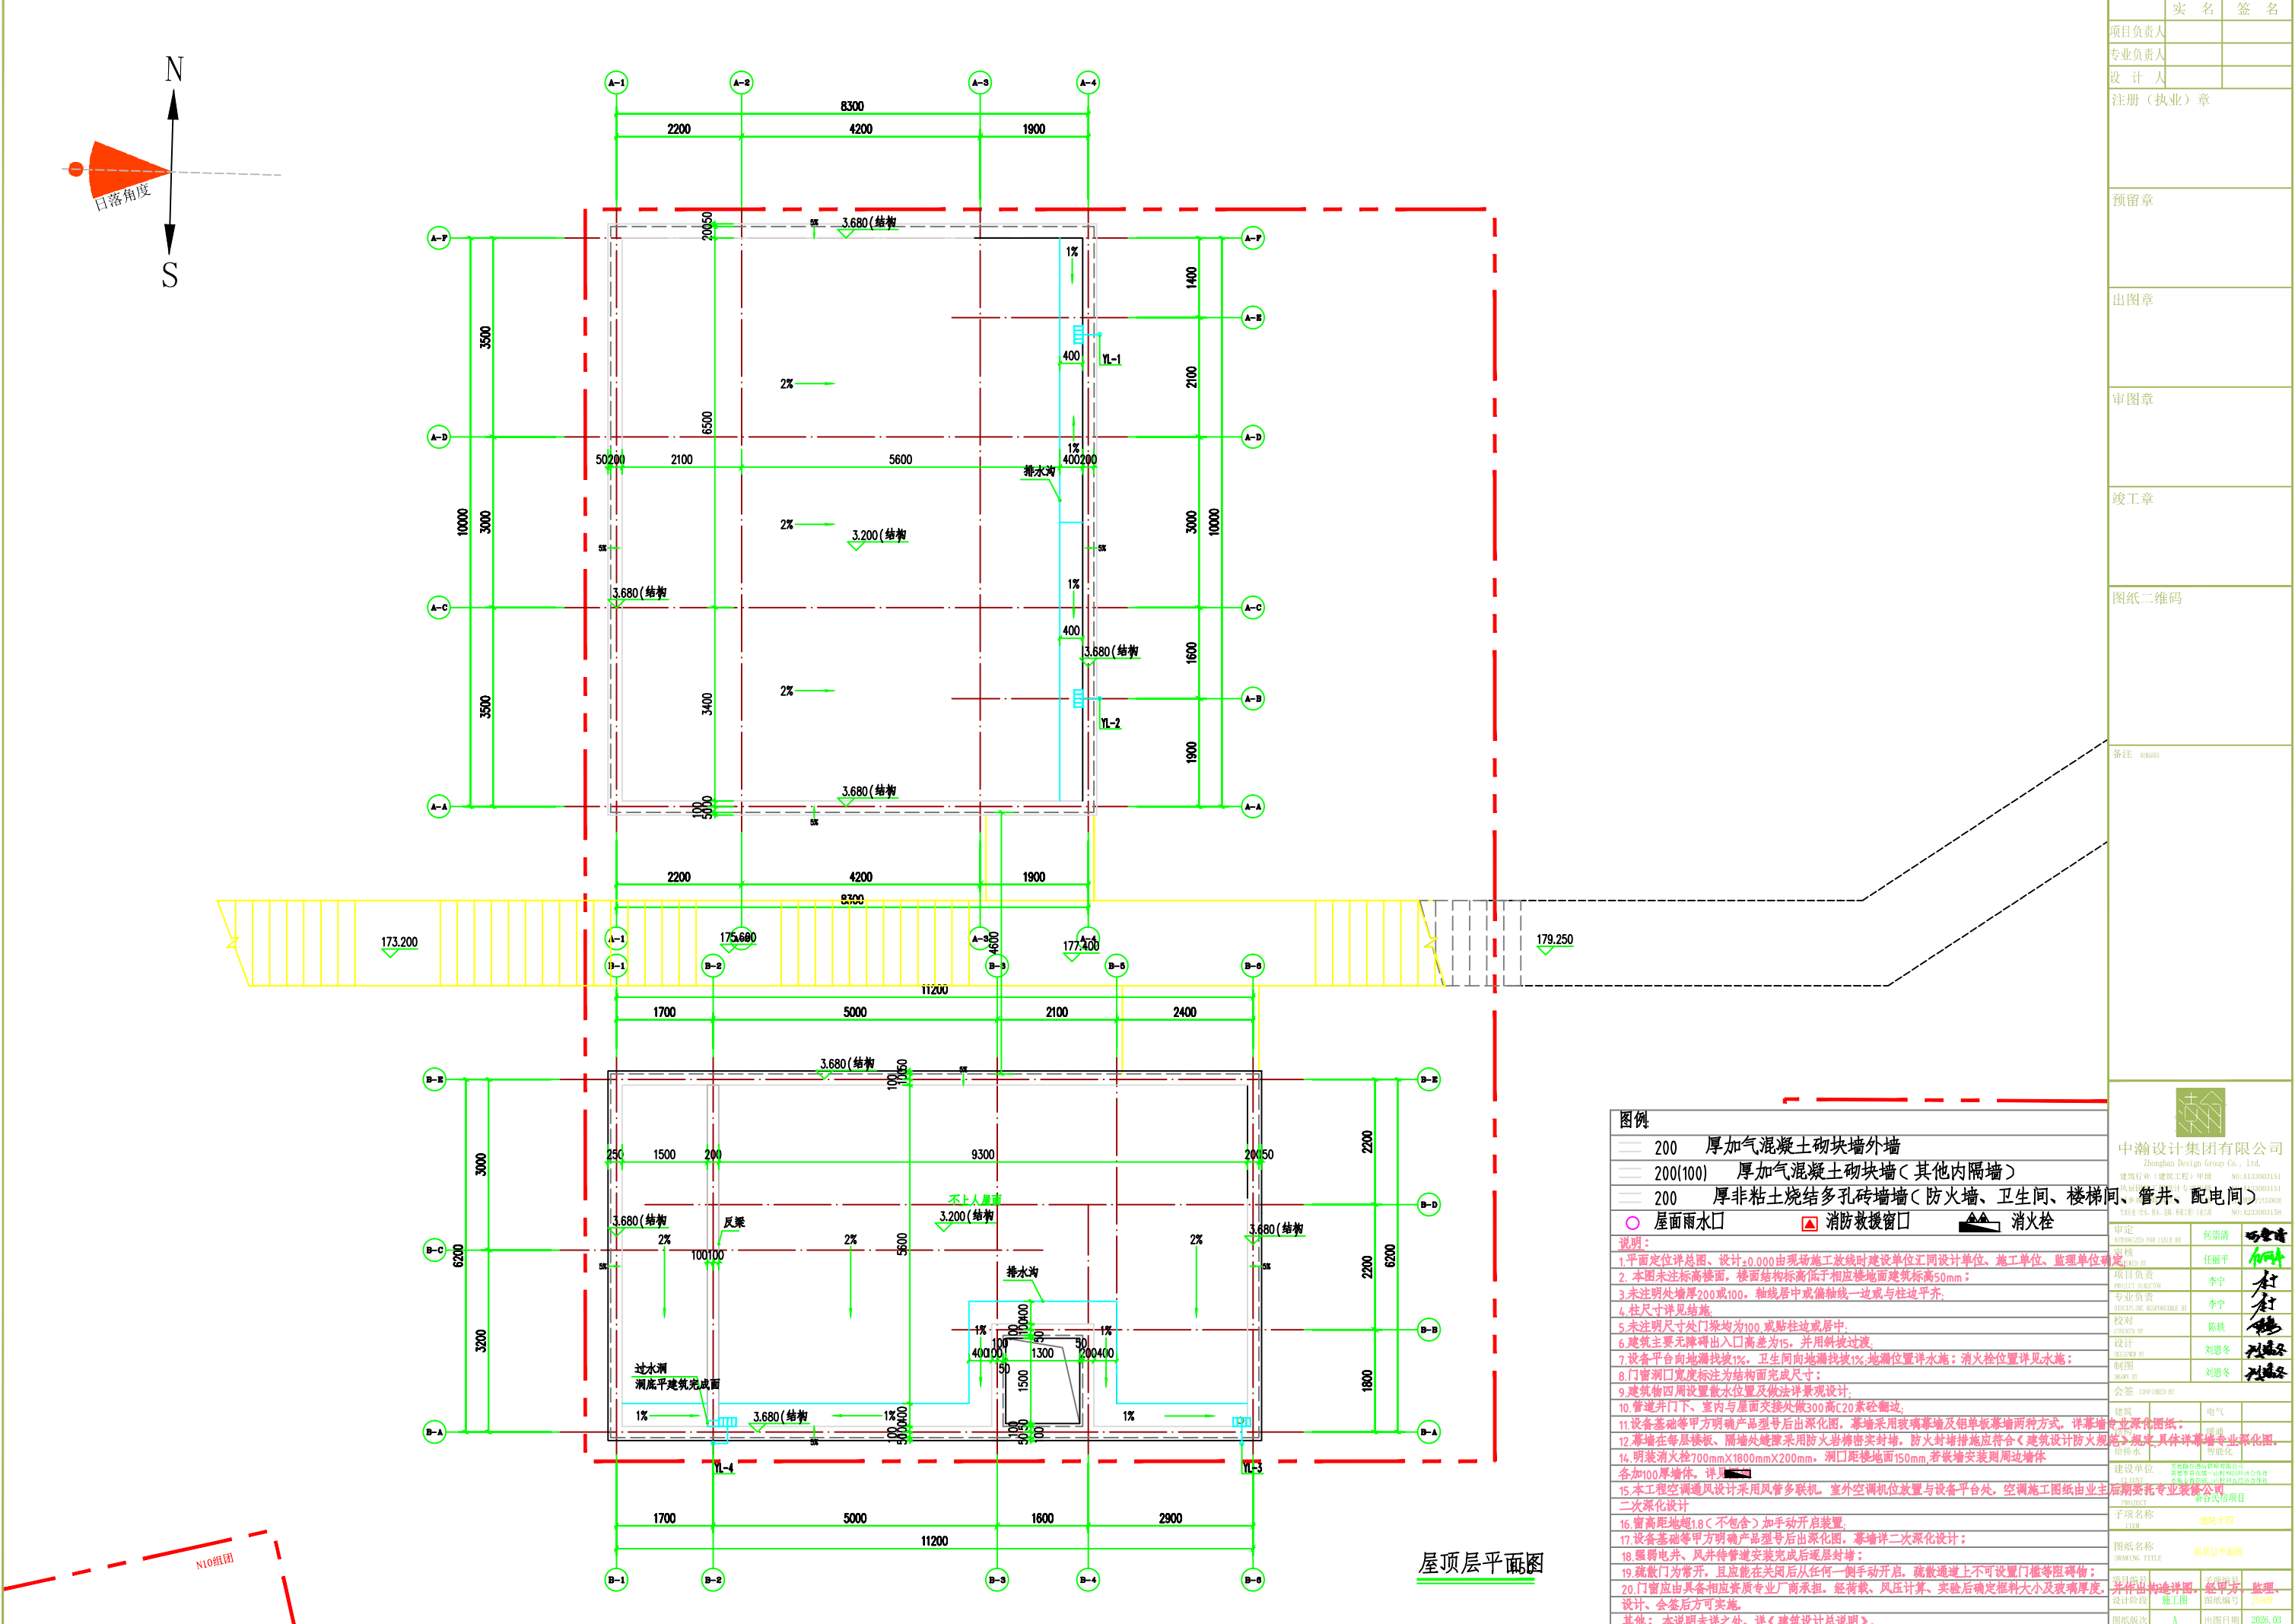

屋顶层平面图

图例	
— 200	厚加气混凝土砌块墙外墙
— 200(100)	厚加气混凝土砌块墙(其他内隔墙)
— 200	厚非粘土烧结多孔砖墙墙(防火墙、卫生间、楼梯间、管井、配电间)
○	屋面雨水口
▲	消防救援窗口
▲	消火栓
说明:	
1.平面定位详总图、设计±0.000由现场施工放线时建设单位汇同设计单位、施工单位、监理单位确定。	
2.本图未注标高楼面、楼面结构标高低于相应楼面建筑标高50mm；	
3.未注明外墙厚200或100，轴线居中或偏轴线一边或与柱边平齐；	
4.柱尺寸详见结构。	
5.未注明尺寸处门垛均为100，或贴柱边或居中。	
6.建筑主要无障碍出入口高差为15，并用斜坡过渡。	
7.设备平台向地漏找坡1%，卫生间向地漏找坡1%，地漏位置详水施；消火栓位置详水施；	
8.门管洞口宽度标注为结构面完成尺寸；	
9.建筑物四周设置散水位置及做法详见景观设计。	
10.管道井门下、室内与屋面交接处做300高C20素砼翻边；	
11.设备基础等甲方明确产品型号后出深化图，幕墙采用玻璃幕墙及铝单板幕墙两种方式，详幕墙专业深化图纸；	
12.幕墙在每层楼板、隔墙处缝隙采用防火岩棉密封封堵，防火封堵措施应符合《建筑设计防火规范》规定，具体详幕墙专业深化图。	
14.明装消火栓700mmX1800mmX200mm，洞口距楼地面150mm，若嵌墙安装则周边墙体各加100厚墙体，详见。	
15.本工程空调通风设计采用风管多联机，室外空调机位放置与设备平台处，空调施工图纸由业主明确委托专业装修公司二次深化设计。	
16.窗高距地超1.8(不包含)加手动开启装置。	
17.设备基础等甲方明确产品型号后出深化图，幕墙详二次深化设计；	
18.强弱电井、风井待管道安装完成后逐层封堵；	
19.疏散门为常开，且应能在关闭后从任何一侧手动开启。疏散通道上不可设置门槛等阻碍物；	
20.门窗应由具备相应资质专业厂商承担，经荷载、风压计算、实验后确定框料大小及玻璃厚度，并作出构造详图，经甲方审批后实施。	
设计、会签后方可实施。	
其他：本说明未详之处，详见《建筑设计总说明》。	
审定	何崇清
审核	任丽平
项目负责	李宇
专业负责	李宇
校对	陈铁
设计	刘恩冬
制图	刘恩冬
会签	
建筑	
给排水	
电气	
暖通	
智能化	
建设单位	中瀚设计集团有限公司
设计阶段	施工图
子项名称	地块十四
图纸名称	屋顶层平面图
设计阶段	施工图
图纸编号	JS-09
图纸版次	A
制图日期	2026.03