


1	2	
---	---	---	---	---	---	---	---	---	----	----	-----

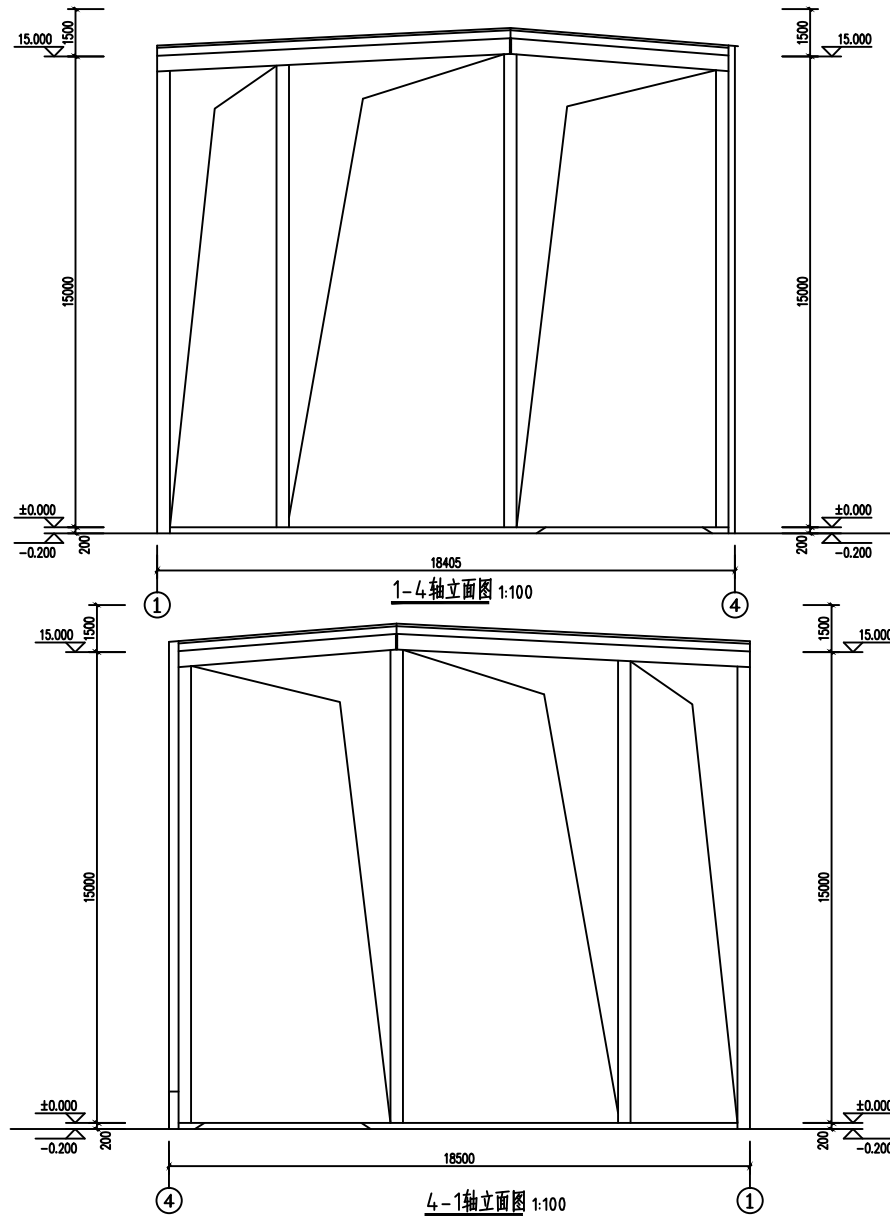

设计单位		
		
福建医工设计院有限公司		
国家住建部 化工石化医药行业 甲级 A135009049		
备注 本图未经设计院签字、盖章无效。		
图纸专用章		
执业章		
施工图审查机构		
施工图审查合格书编号		
建设单位 广东广康生化科技股份有限公司		
工程名称 广东广康生化科技股份有限公司 甲氧虫 麒麟生产线及厂区配套设施技改项目		
单项工程 20T燃煤锅炉房		
审 定	徐成	徐成
项目负责人	黄月华	黄月华
专业负责人	孙静	孙静
审 核	孙静	孙静
校 对	蒋晓红	蒋晓红
设 计	黎永恒	黎永恒
图 名		
1-4轴立面图 4-1轴立面图		
图纸编号	W25124S-01TJ-06	
专 业	建筑	比 例
设计阶段	施工图	日 期
共 1 张	第 1 张	版 次
		2025.11
		v1.0