


|   |   |   |   |   |   |   |   |   |   |   |   |
|---|---|---|---|---|---|---|---|---|---|---|---|
| 中 | 文 | 图 | 号 | 中 | 文 | 图 | 号 | 中 | 文 | 图 | 号 |
|   |   |   |   |   |   |   |   |   |   |   |   |

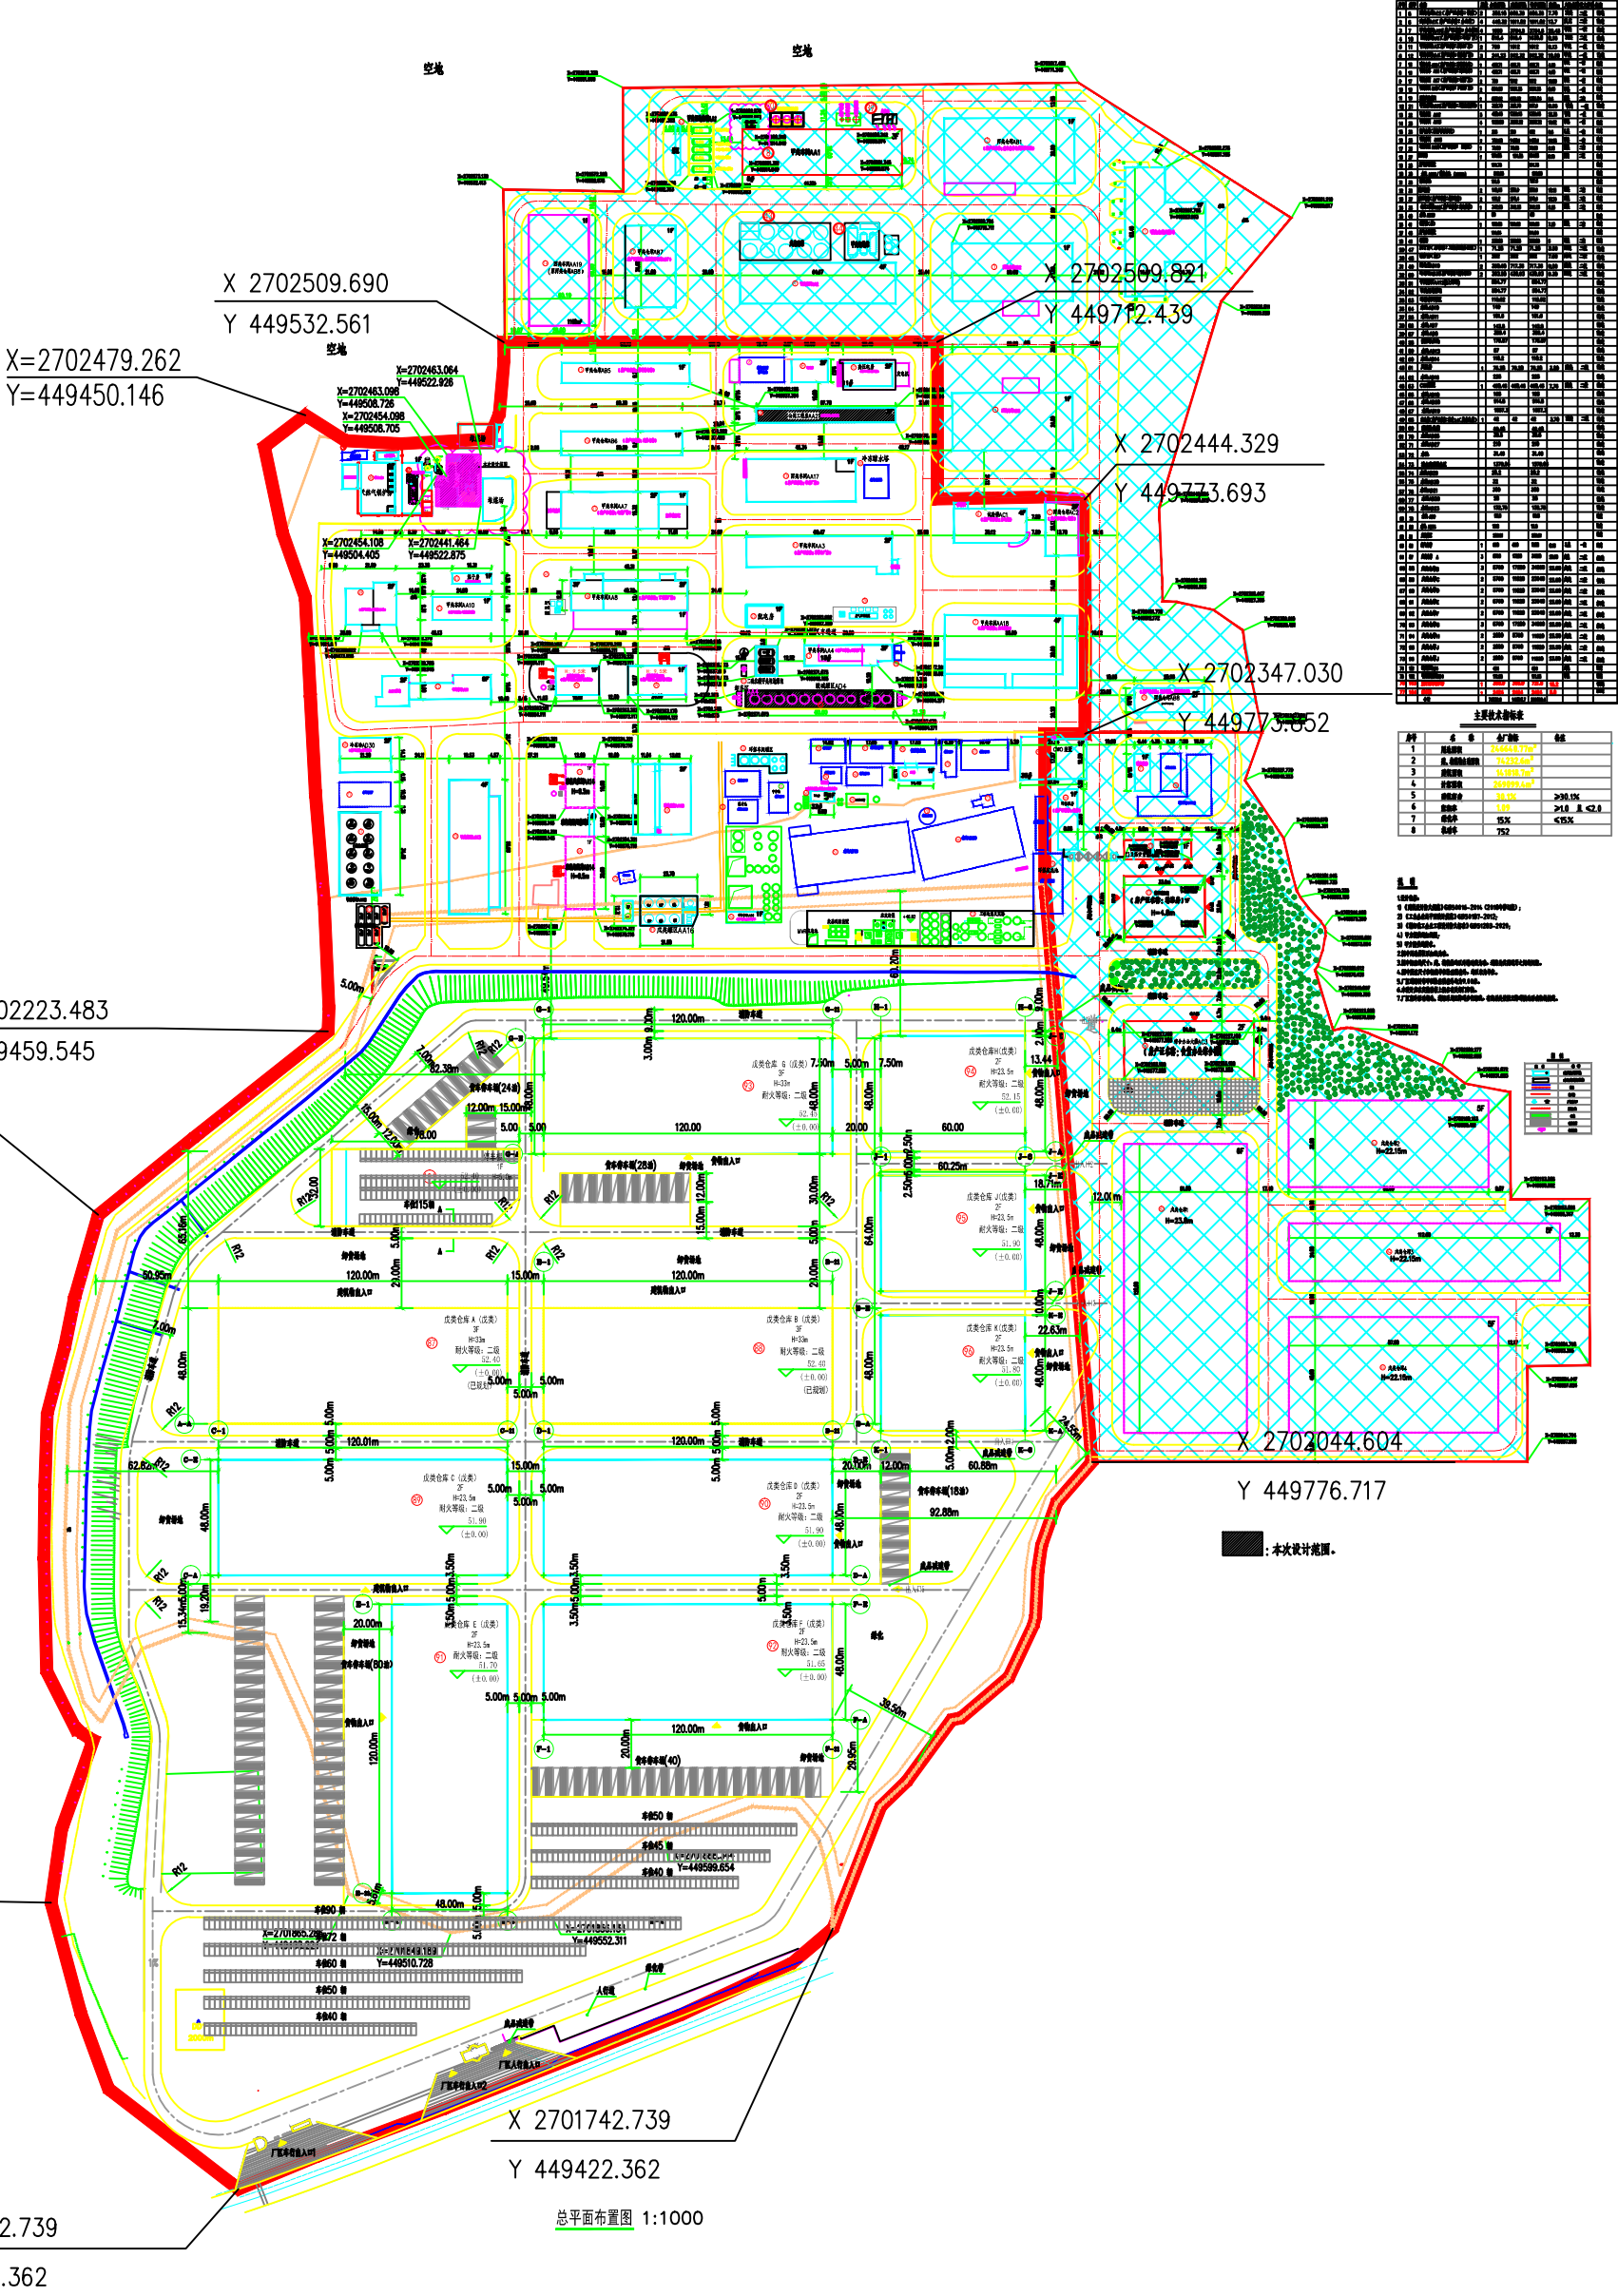







