


英德市大湾镇上坝村七组经济合作社权属确认范围图

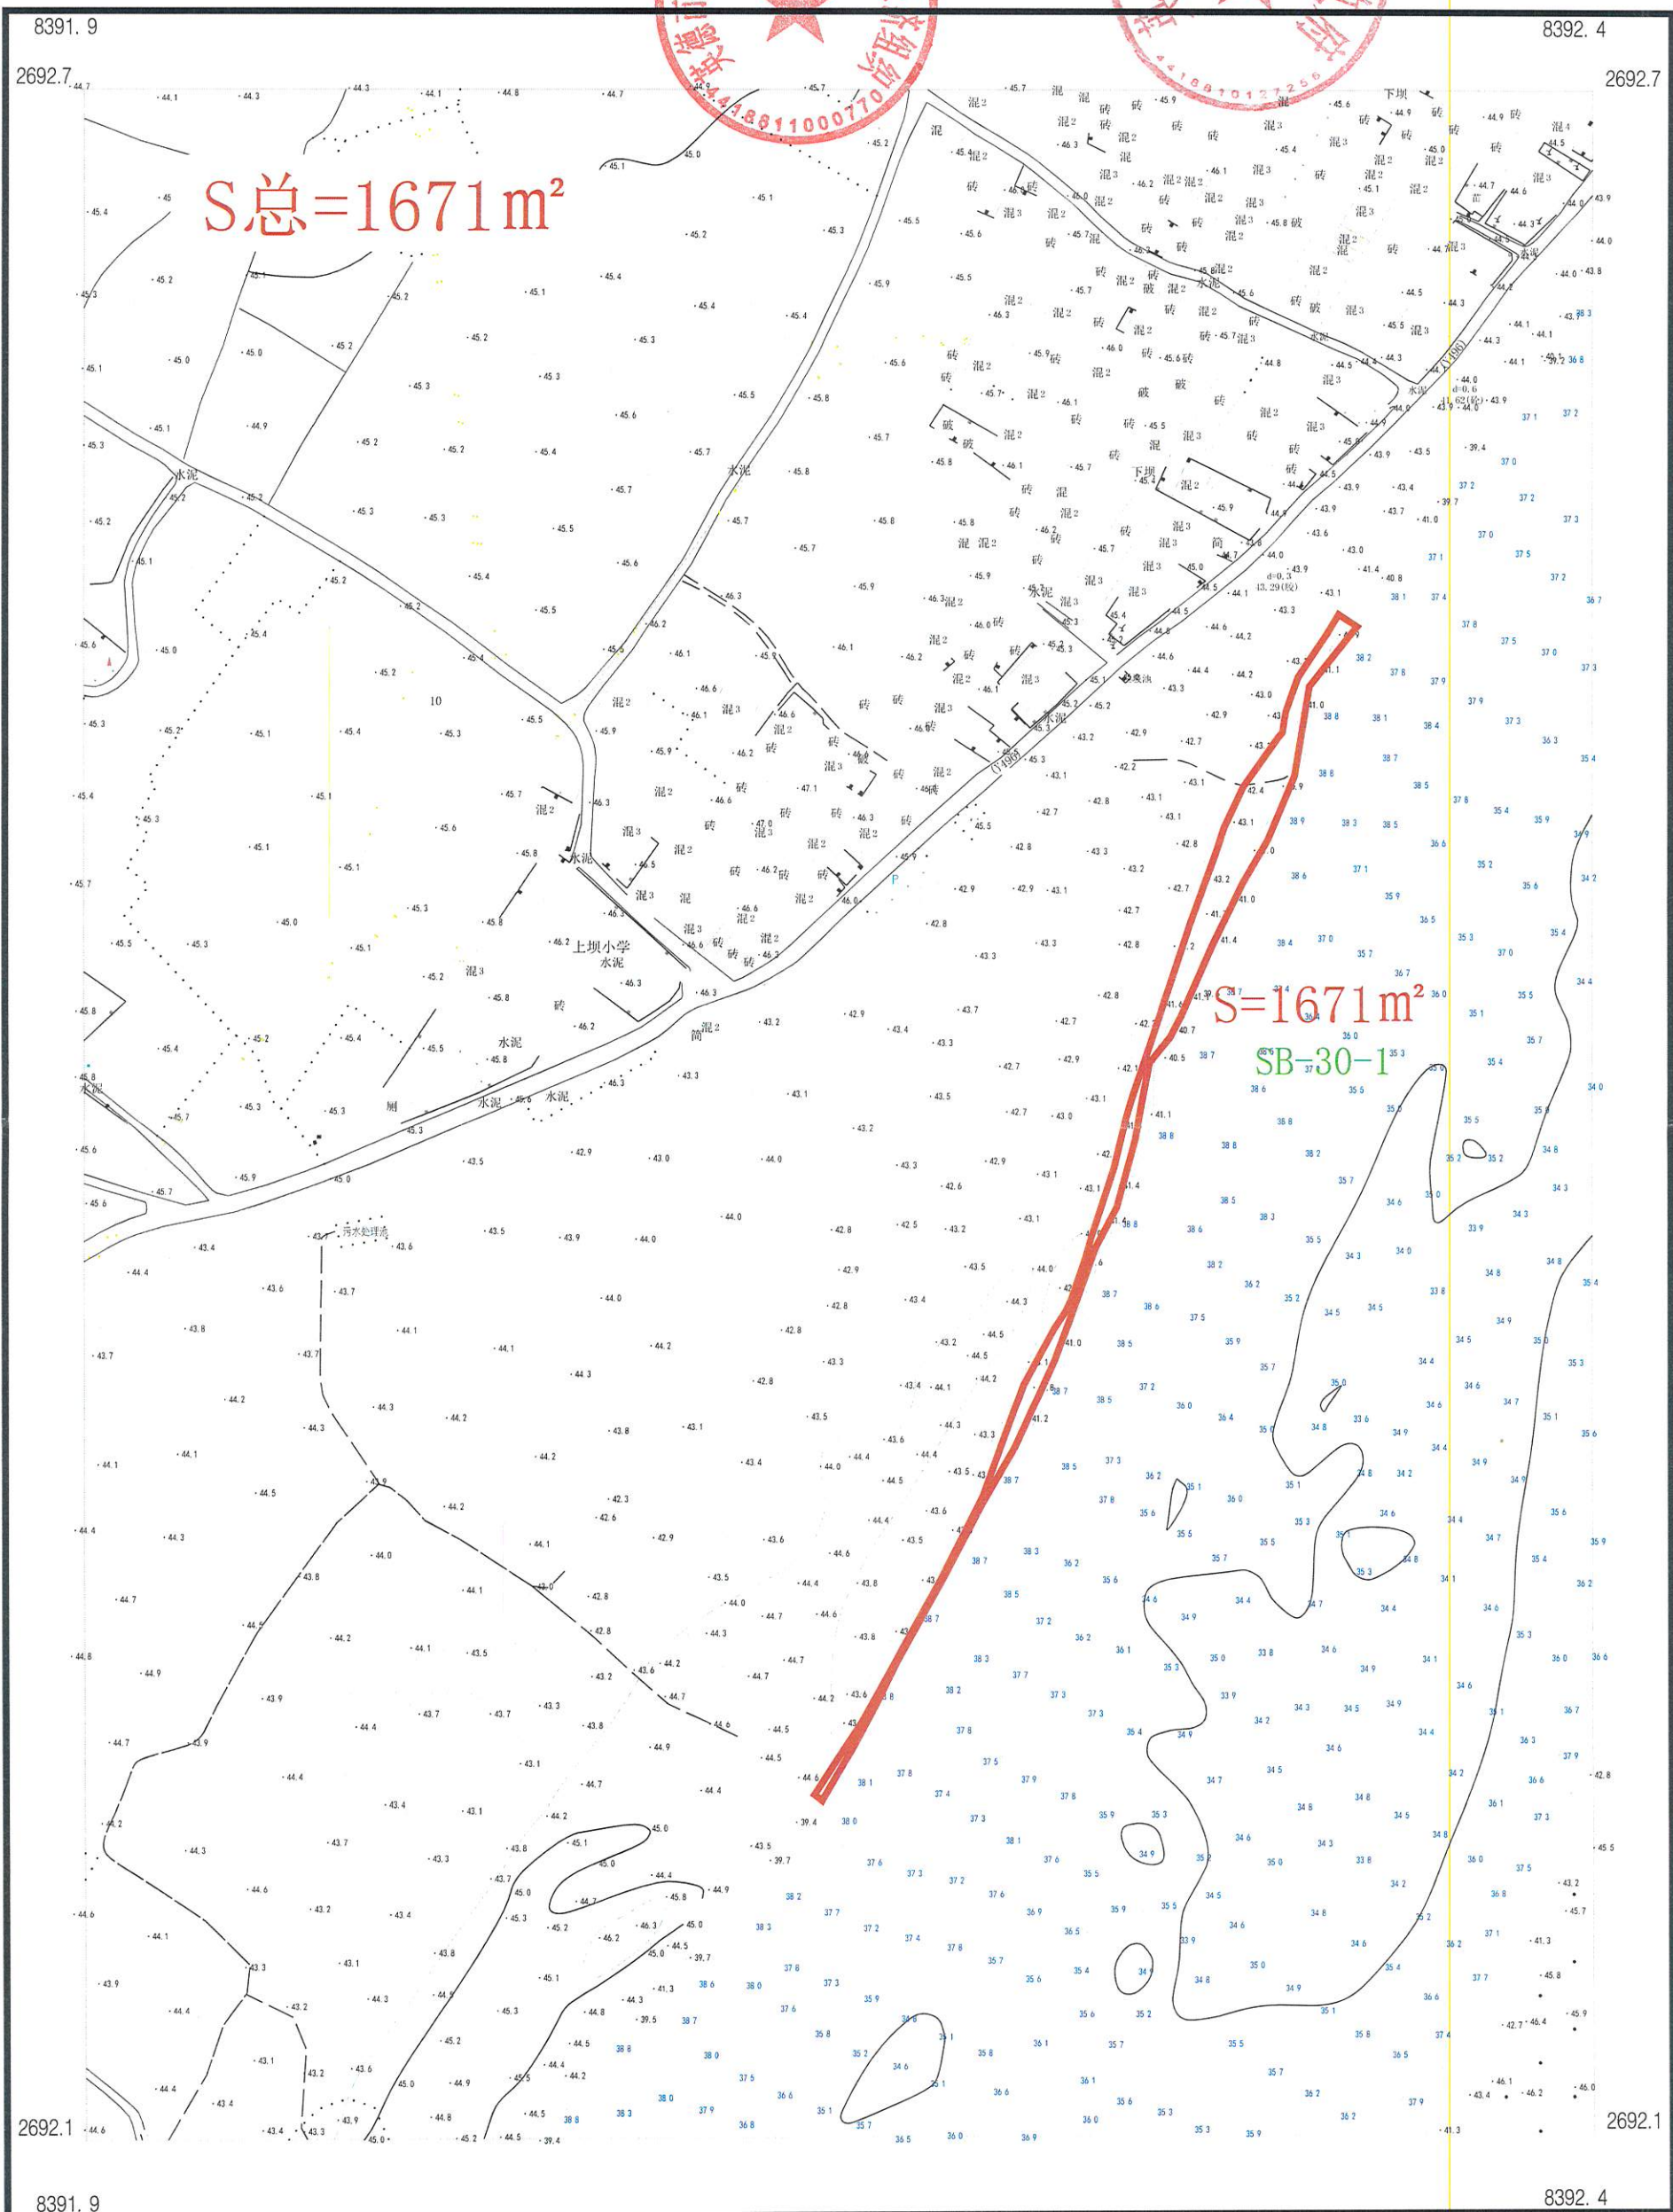


英德市测绘地理信息中心

2000 国家大地坐标系，中央子午线 114度
1985国家高程基准，等高距为 1米
2017国家基本比例尺地形图图式
2026年4月测制


1:2000

测量员：龙朝斌
绘图员：李剑锋
检查员：玉 斌

英德市大湾镇金湾社区中八经济合作社农民集体权属确认范围图

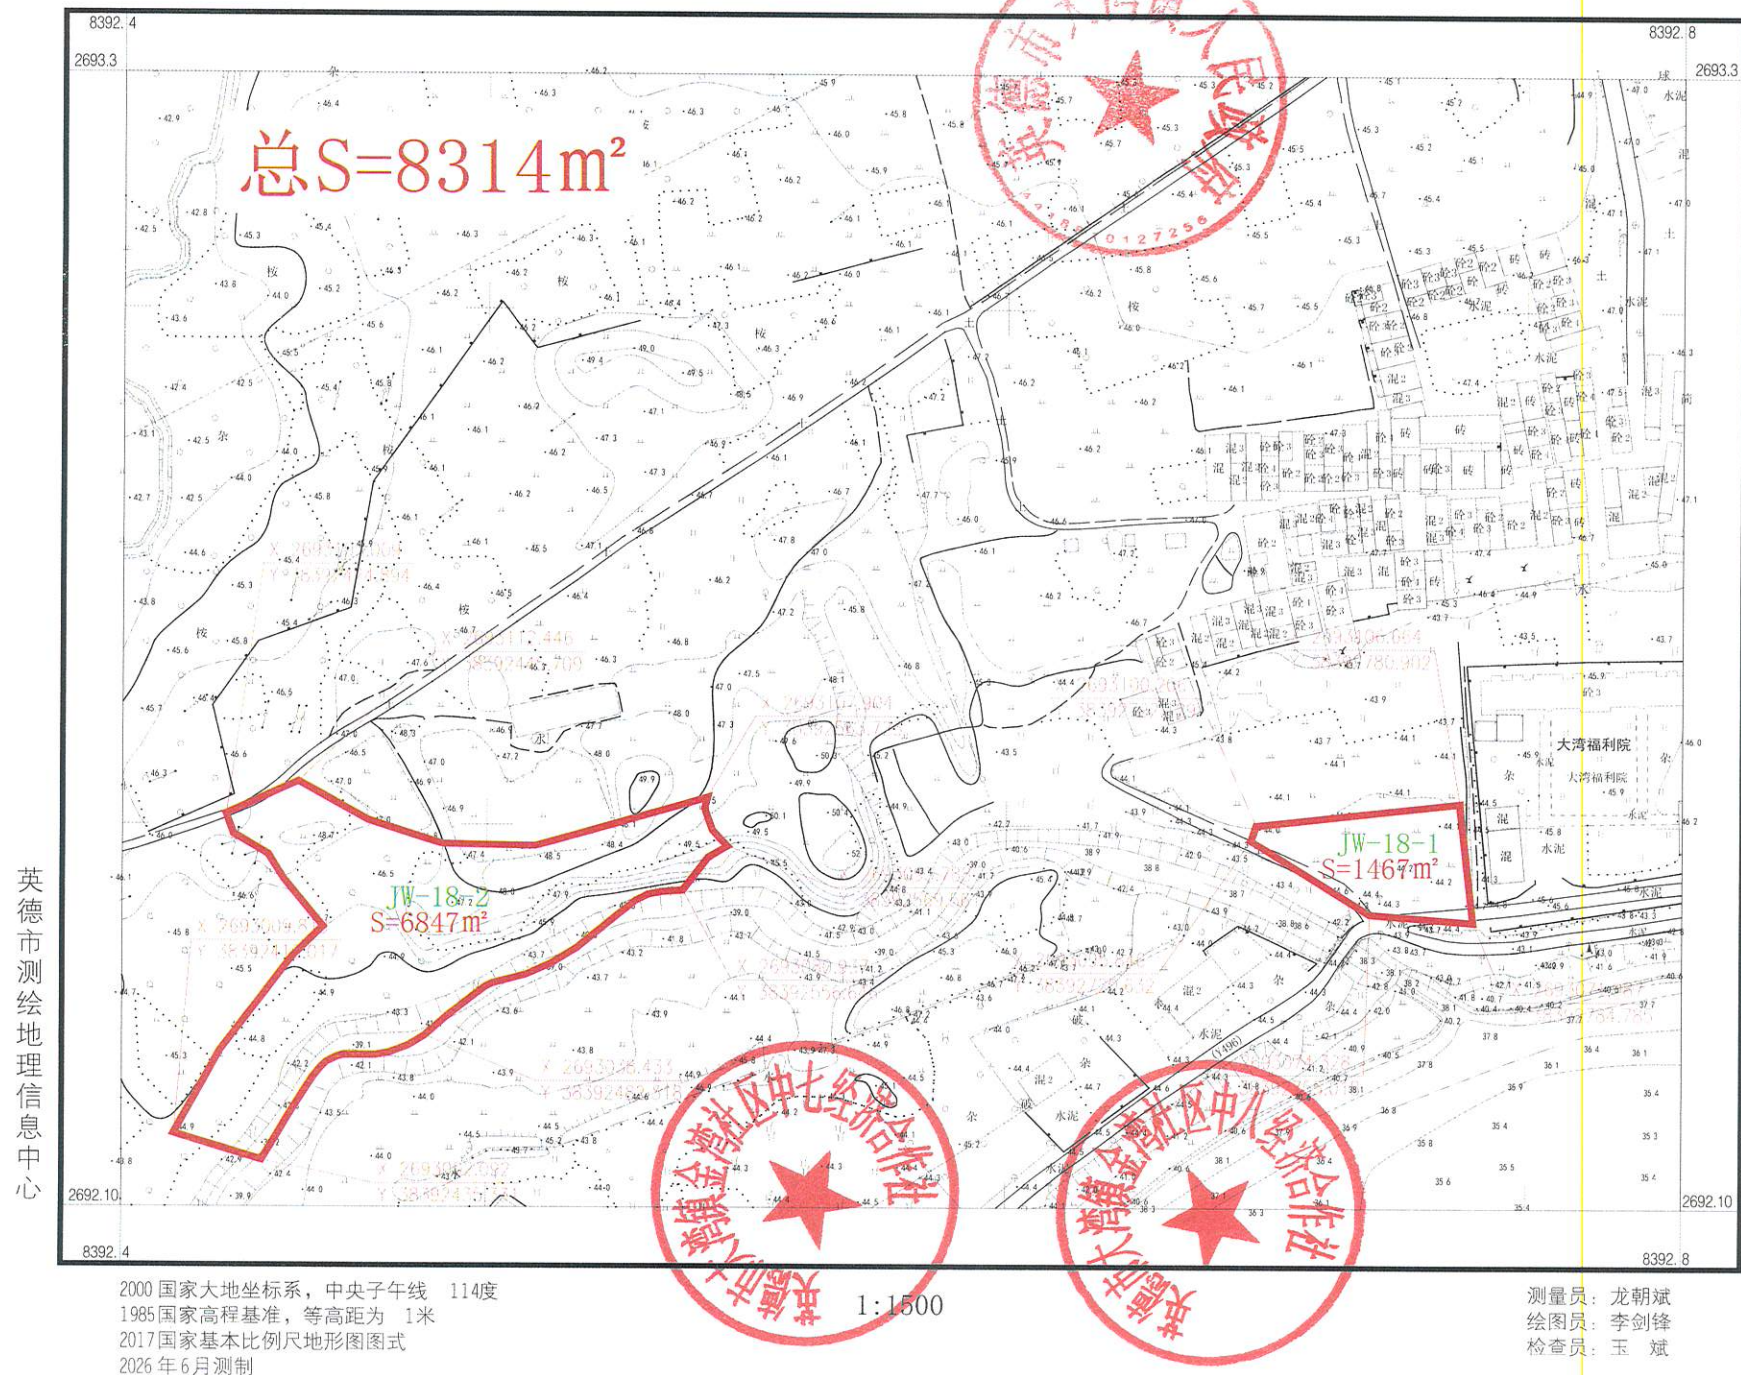

英德市大湾镇金湾社区中七经济合作社农民集体权属确认范围图

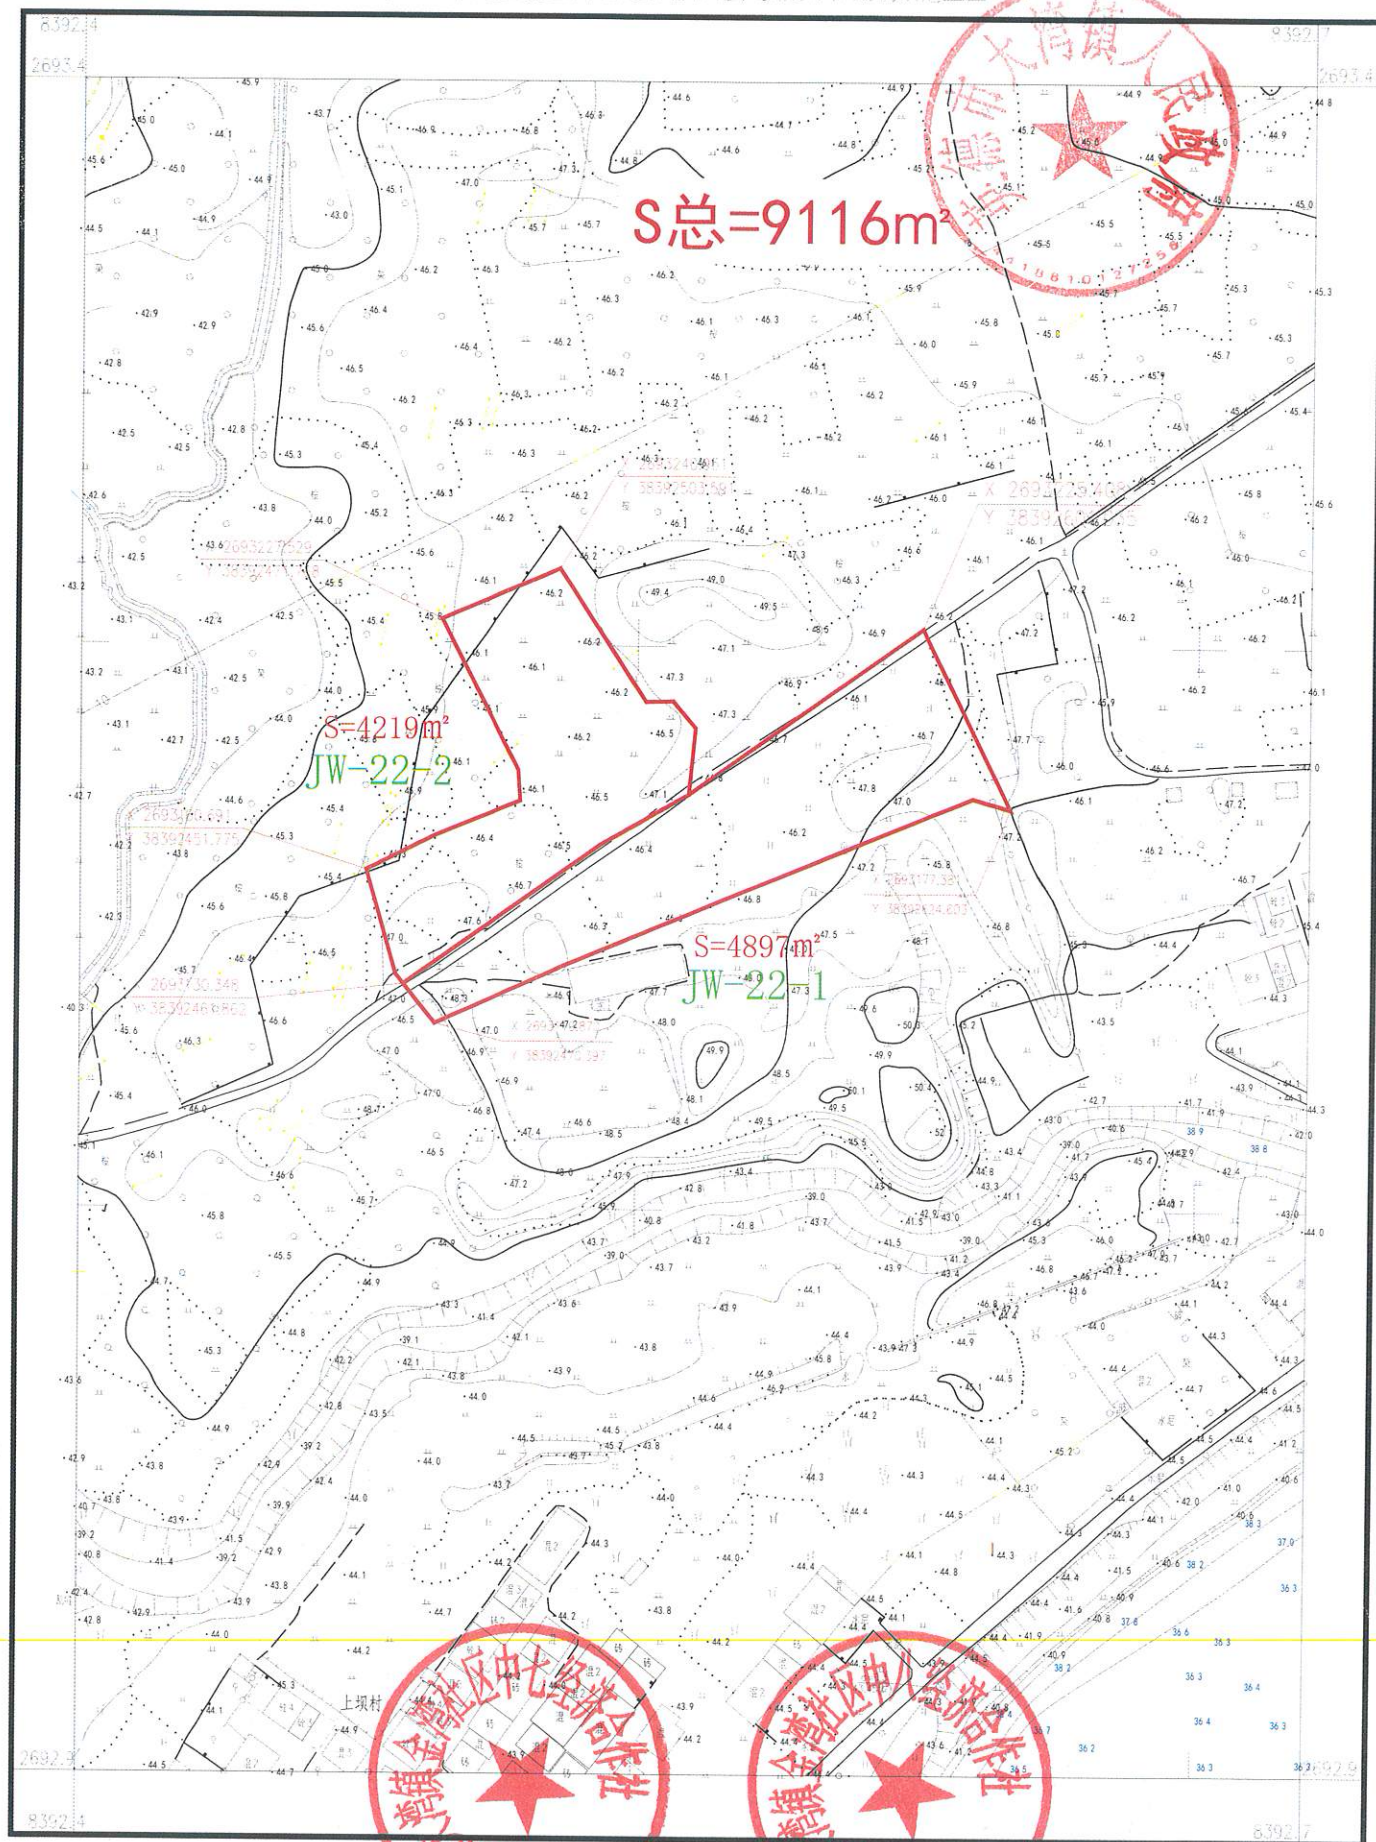



英德市测绘地理信息中心

2000国家大地坐标系, 中庚子午线114
1985国家高程基准, 等高距为1米
2017年国家基本比例尺地形图图式
2026年6月编制

1:1500

测量员: 龙朝斌
绘图员: 黄文才
检查员: 王斌

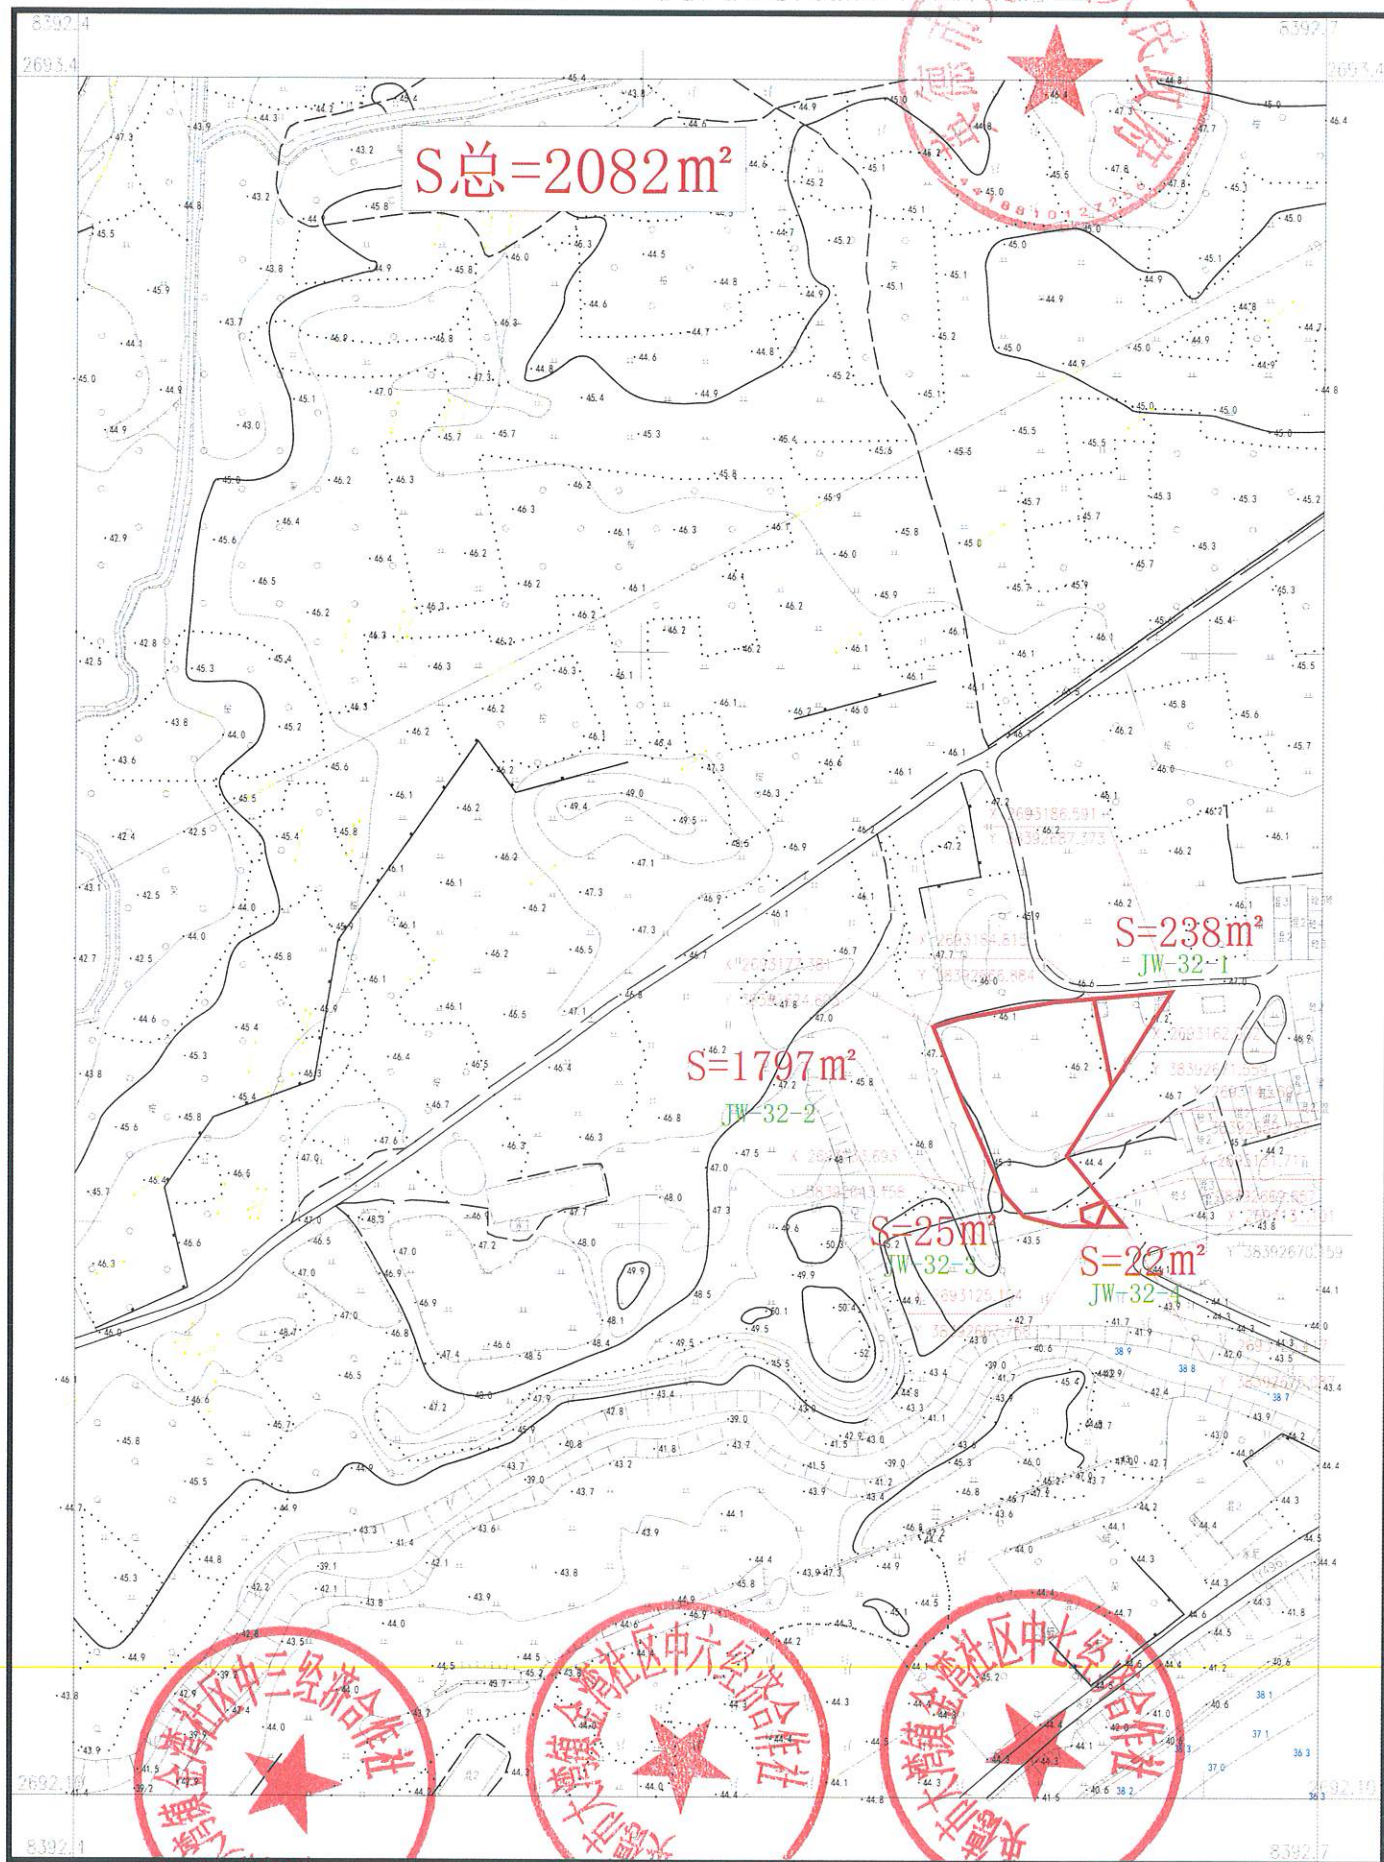

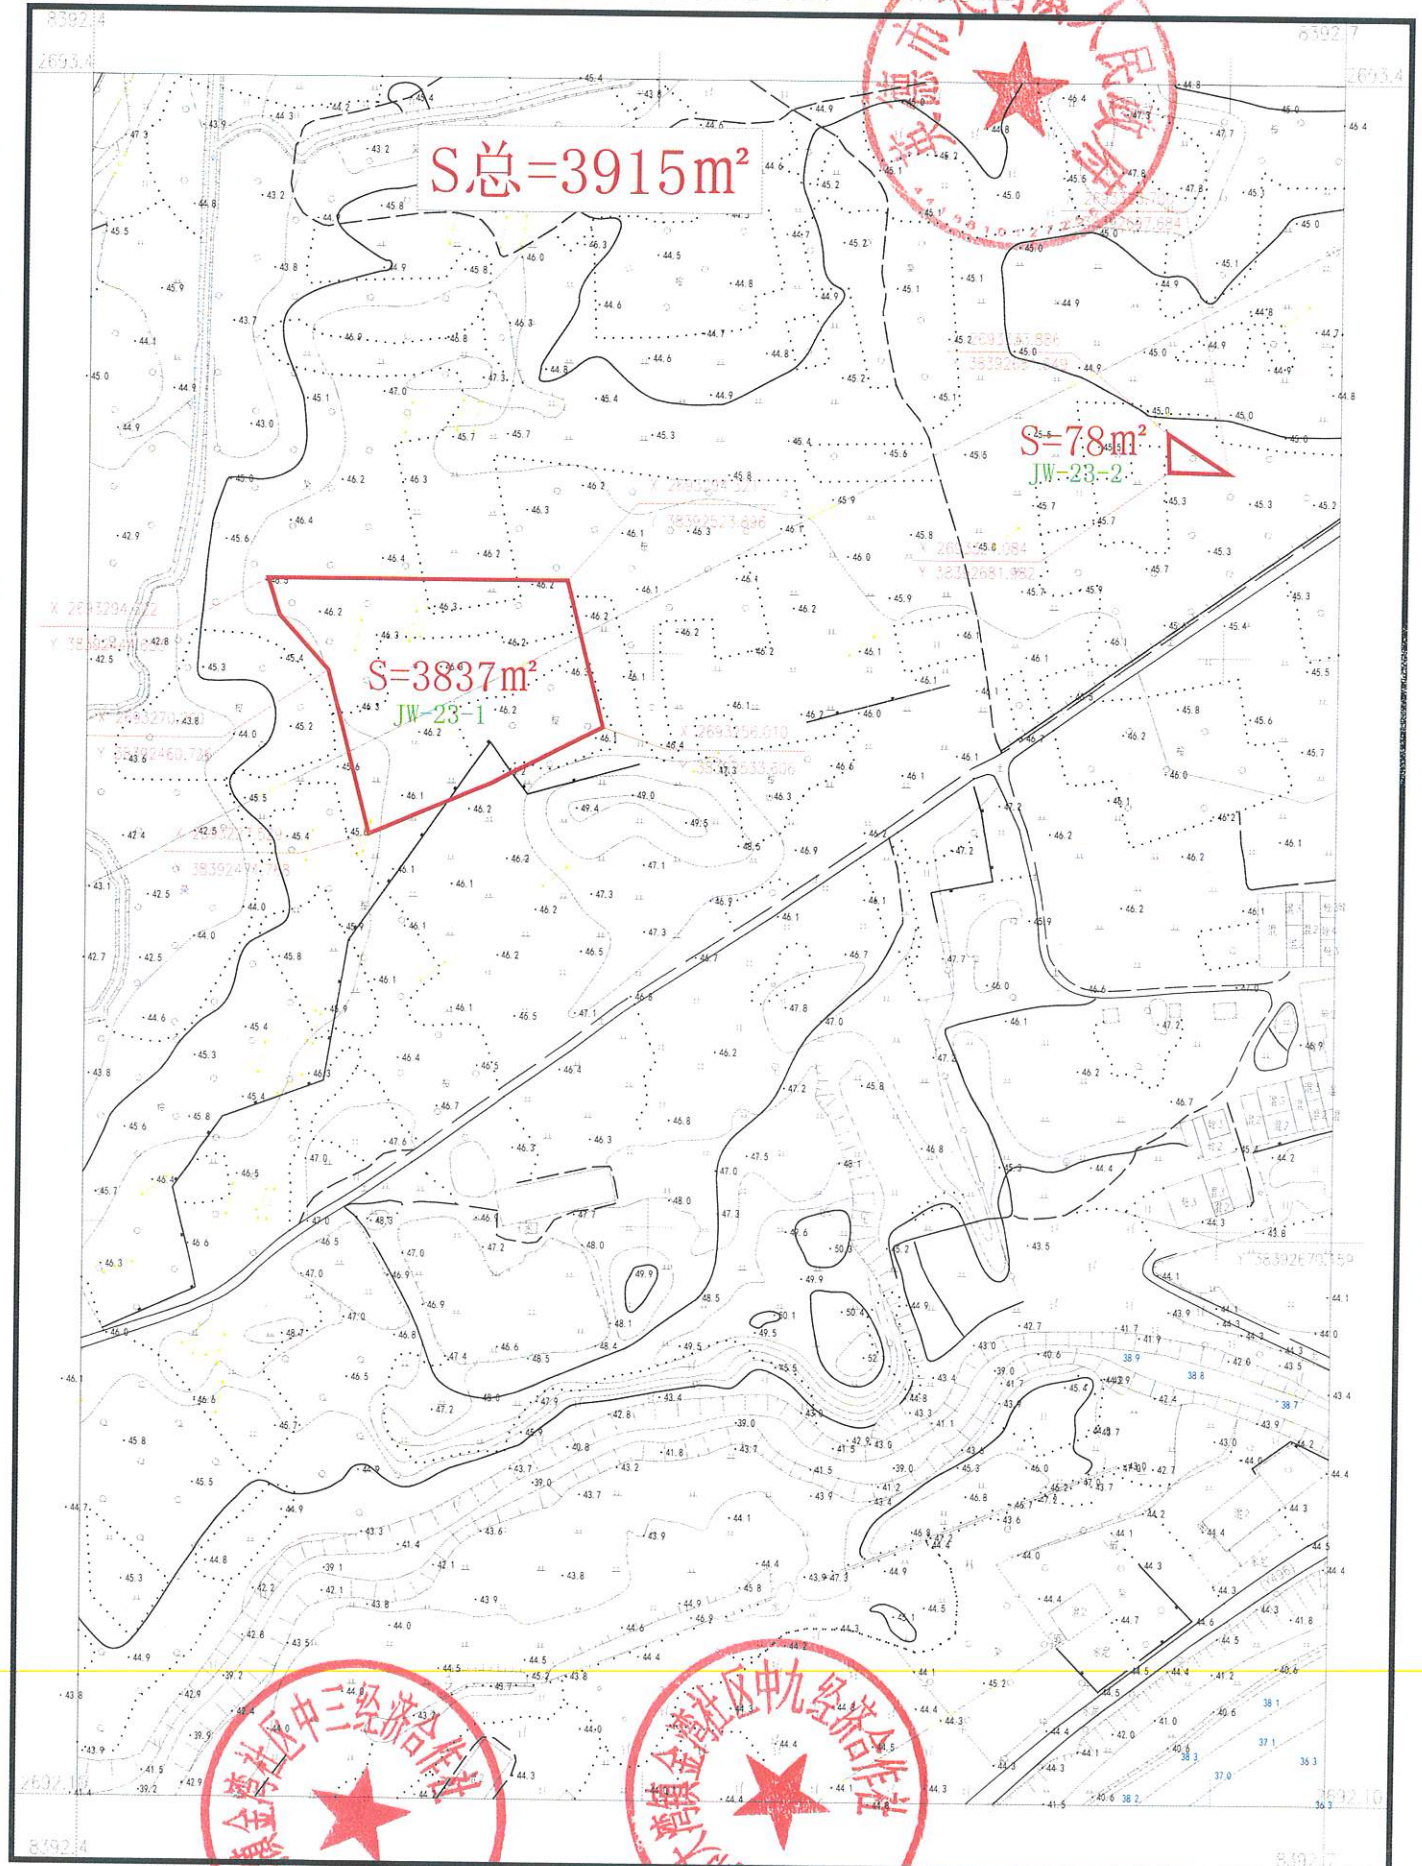




1:2000

测量: 周游程
绘图: 李健
检查: 玉斌

英德市大湾镇金湾社区中十经济合作社农民集体权属确认范围图

英德市测绘地理信息中心

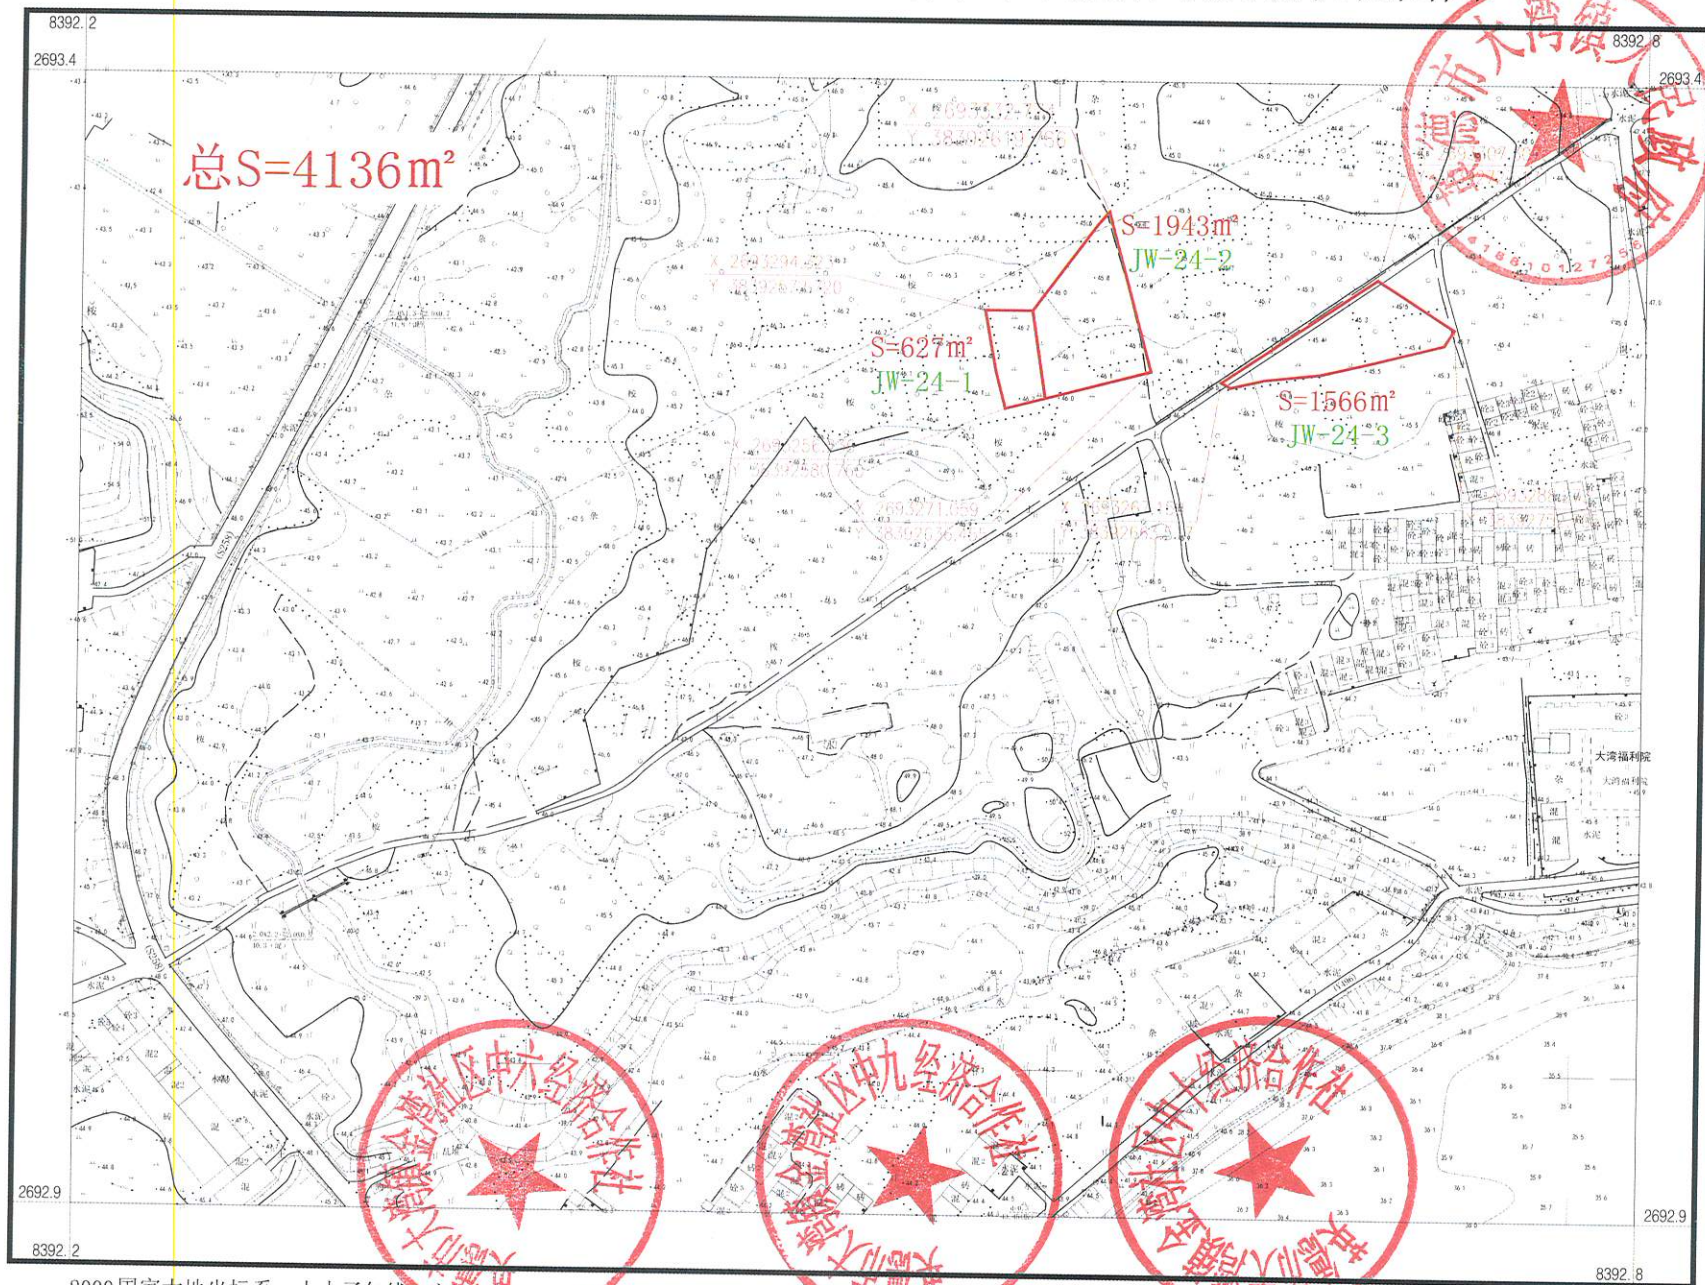


2000国家大地坐标系，中央子午线110度
1985国家高程基准，等高距为米
2017国家基本比例尺地形图图式
2026年6月测制

1:2000

测量员：龙朝斌
绘图员：李剑锋
检查员：玉 斌

英德市大湾镇金湾社区中二经济合作社农民集体权属确认范围图

英德市测绘地理信息中心

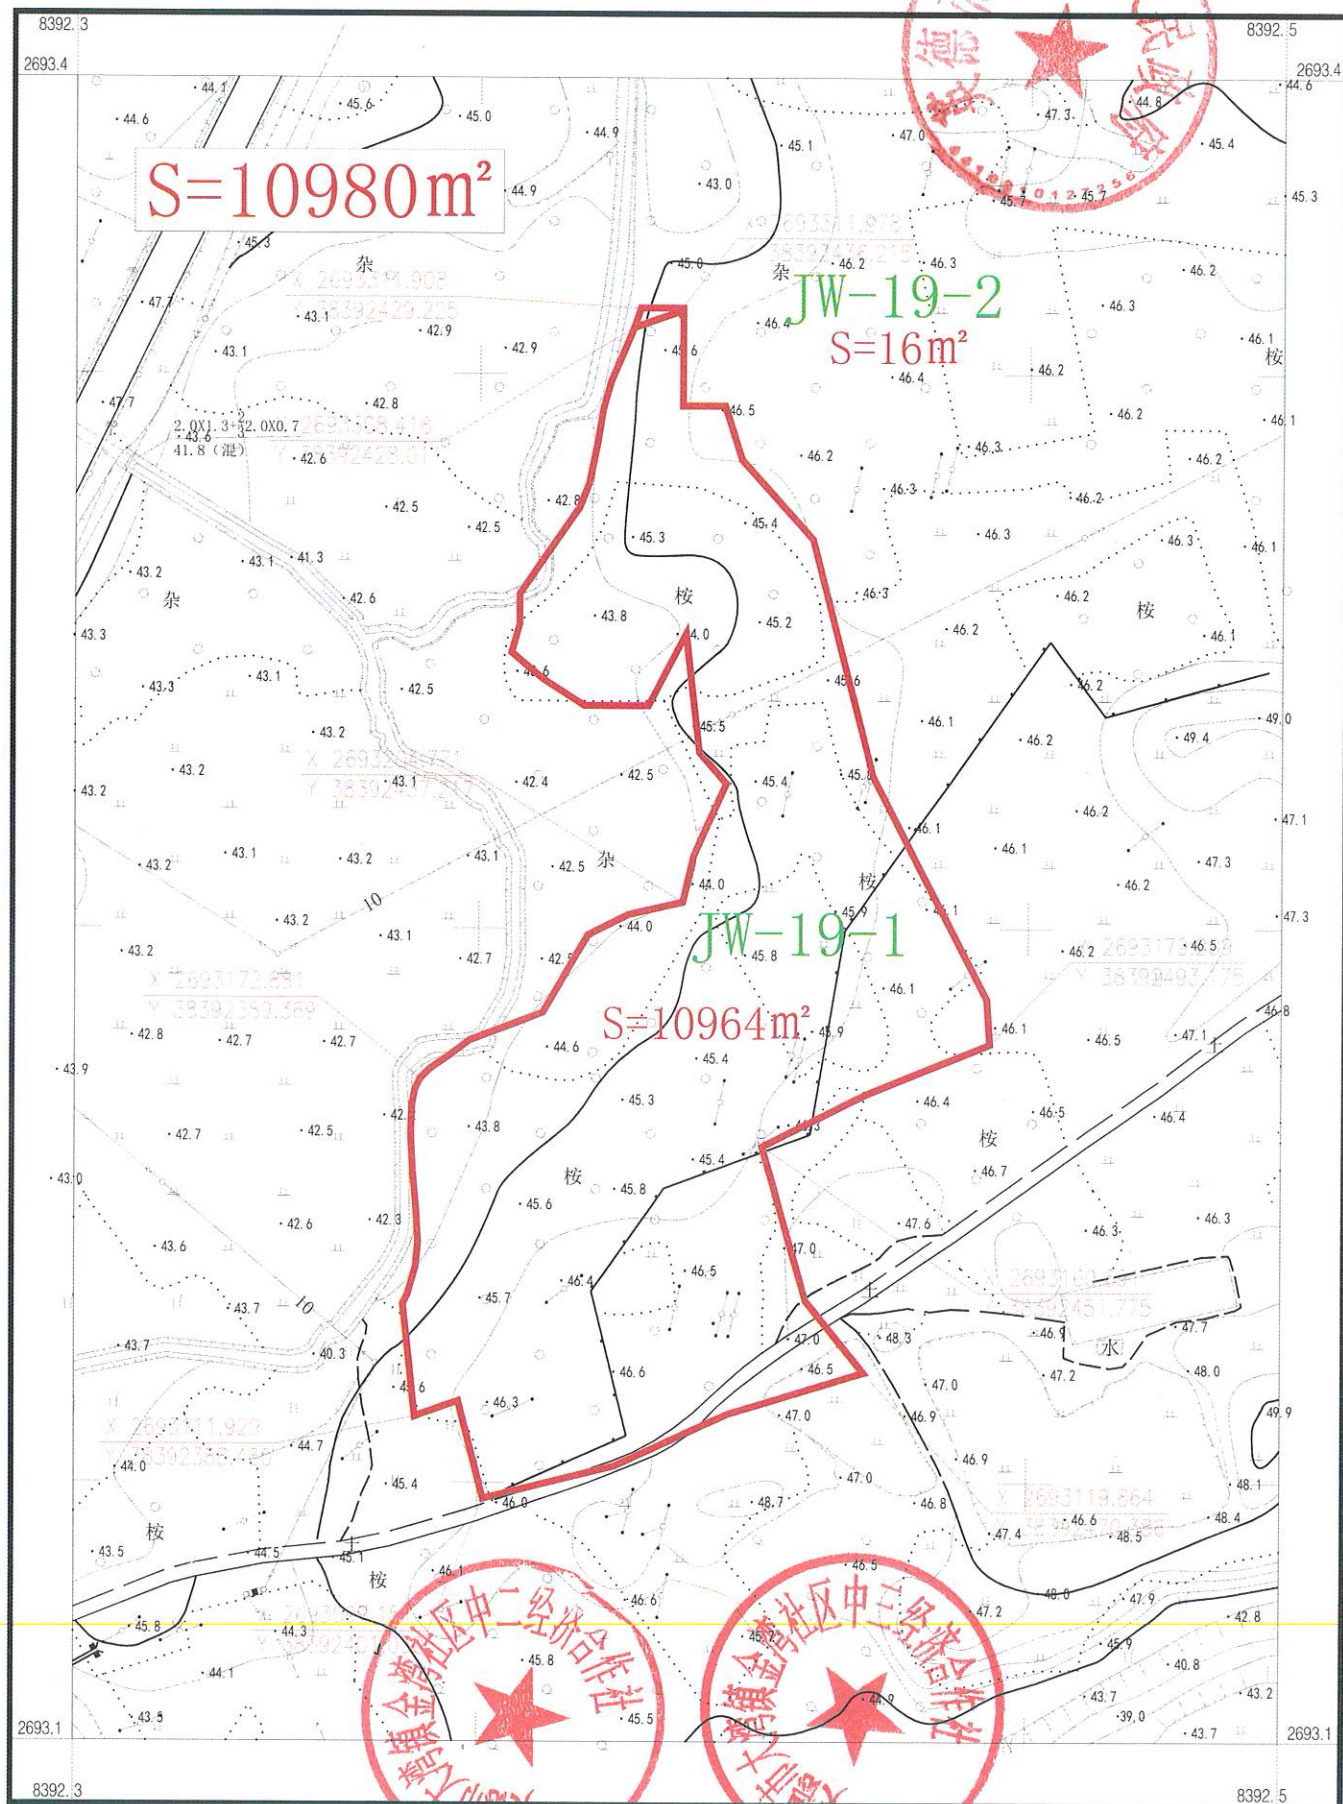

2000 国家大地坐标系, 中央子午线 114度
1985 国家高程基准, 等高距为 1米
2017 国家基本比例尺地形图图式
2026 年 6 月测制

1:1000

测量员: 龙朝斌
绘图员: 李剑锋
检查员: 玉斌