


1. 本图纸须经主管部门批准后方可使用。
2. 图中所有尺寸均以标注为准,除注明者外,标高以米(m)为单位,其余以毫米(mm)为单位。
3. 本专业图纸需结合其他专业图纸同时使用,如有冲突,施工前必须与设计师会商;施工单位不得随意变更图纸,所有设计变更须经设计师同意。

分期/区位置示意图 Stages / Sketch Map Of Location

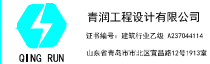

审 定	刘雅芬	刘雅芬
ARCHITECTURE	杨树伟	杨树伟
PROJECT DESIGNER	杨树伟	杨树伟
专业负责	杨树伟	杨树伟
DISCIPLINE RESPONSIBLE	杨树伟	杨树伟
审 核	刘延南	刘延南
CHECKED BY	赵素英	赵素英
设 计	赵素英	赵素英
DRAWN BY	赵素英	赵素英

会 签 栏 CONFIRMED BY	
方 案	杨 树 伟
建 筑	电 气
CONSTRUCTION	ELECTRICAL
结 构	暖 通
STRUCTURE	MECHANICAL

工程设计专用章/Stamp for Engineering Design

注册人员章 / Seal Of Registry Staff


建设单位 / Client
曾宪强

项目名称 / Proj. Name
曾宪强住宅楼

子项名称 / Sub-Prej. Name


图纸名称 / Drawing Title
首层平面图
二层平面图

项目编号	QY2026-007
阶 段	报建图
专 业	建筑
比 例	1:100
版 号	A
日 期	2026.06
修 改 码	1
图 号	JS-03

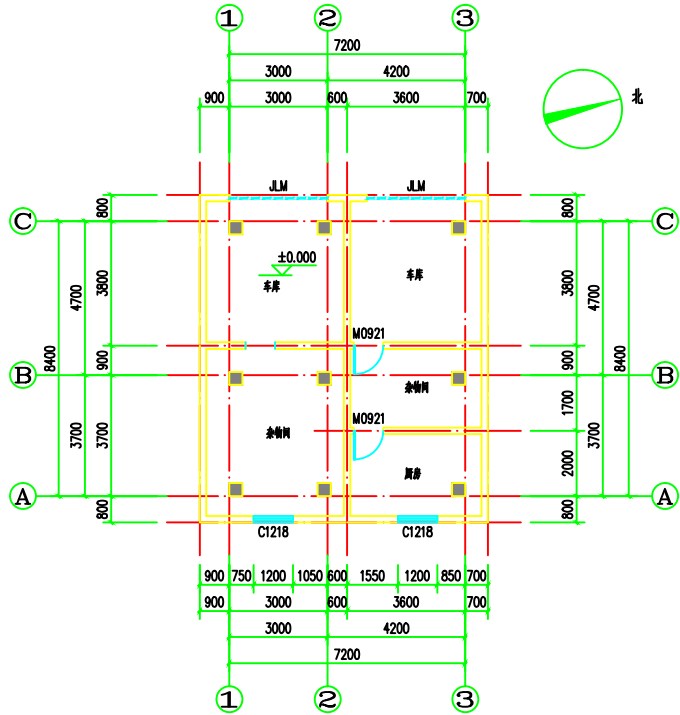

首层平面图 1:100

本层占地面积: 88.00m²
本层建筑面积: 88.00m²
本层结构面积: 88.00m²
总占地面积: 343.72m²
总结构面积: 343.72m²
总建筑面积: 88.00m²
建筑占地面积: 255.72m²

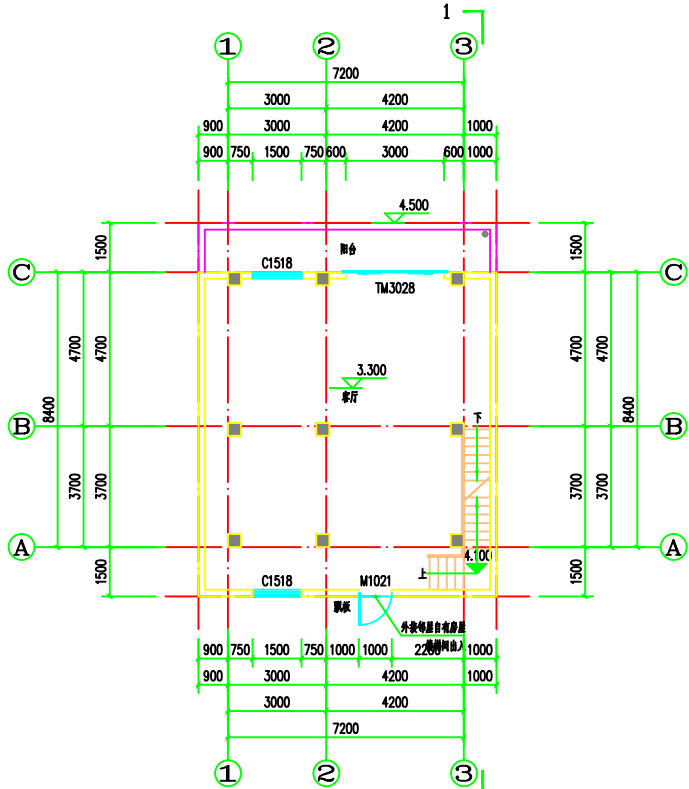

二层平面图 1:100

本层占地面积: 96.92m²
本层建筑面积: 96.92m²