


1. 本图纸须经主管部门批准后方可使用。
2. 图中所有尺寸均以标注为准,除注明者外,标高以米(m)为单位,其余以毫米(mm)为单位。
3. 本专业图纸需结合其他专业图纸同时使用,如有冲突,施工前必须与设计师会商;施工单位不得随意变更图纸,所有设计变更须经设计师同意。

分期/ 区位示意图 Stages / Sketch Map Of Location

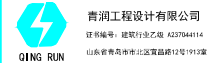

审 定	刘雅芬	刘雅芬
ARCHITECT PERFORM BY	杨树伟	杨树伟
项目负责	杨树伟	杨树伟
PROJECT DESIGN BY	杨树伟	杨树伟
专业负责	杨树伟	杨树伟
DESIGN RESPONSIBLE BY	杨树伟	杨树伟
审 核	刘延南	刘延南
校 对	赵素英	赵素英
DESIGNED BY	赵素英	赵素英
绘 图	赵素英	赵素英
DRAWN BY	赵素英	赵素英

会 签 栏 CONFIRMED BY	
方 案	给排水
ARCHITECTURE	PLUMBING
建 筑	电 气
CONSTRUCTION	ELECTRICAL
结 构	暖通
STRUCTURE	HEATING

工程设计专用章/ Stamp for Engineering Design

注册人员章 / Seal Of Registry Staff

建设单位 / Client

曾宪强

项目名称 / Proj. Name

曾宪强住宅楼

子项名称 / Sub-Prej. Name

图纸名称 / Drawing Title

三层平面图
四层平面图


项目编号 QY2026-007

阶 段 报建图 专 业 建筑

比 例 1:100 版 号 A


日 期 2026.06 修 改 码 1

图 号 JS-04

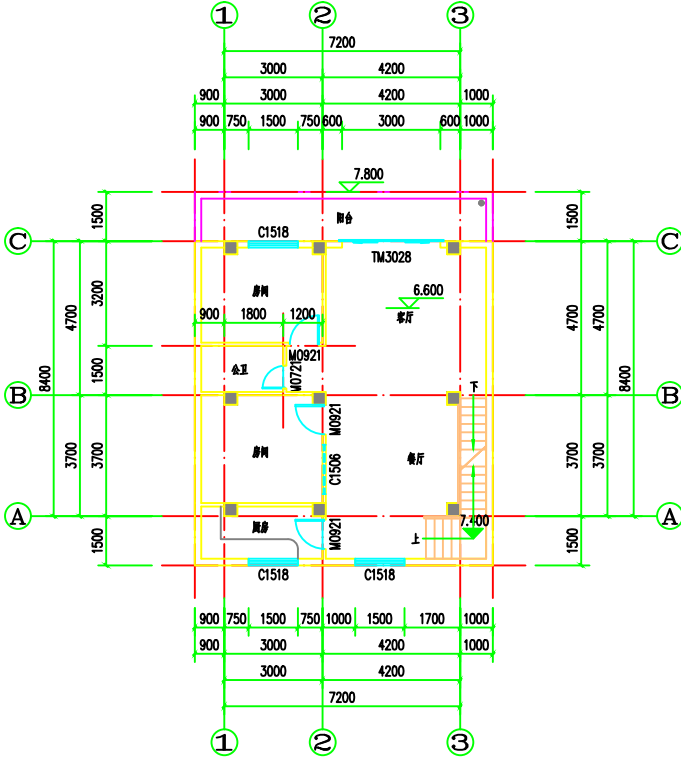

三层平面图 1:100

本层建筑面积: 96.92m²
本层计容面积: 96.92m²

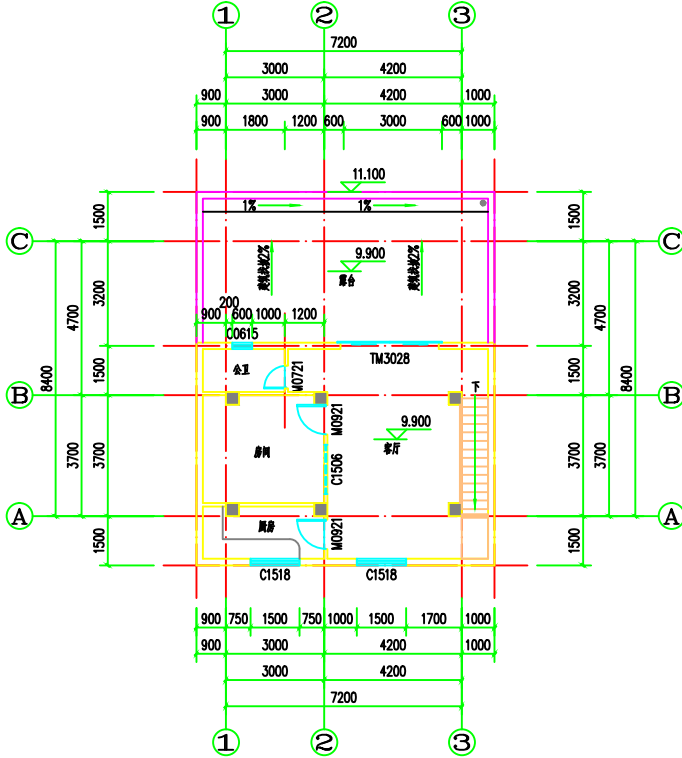

四层平面图 1:100

本层建筑面积: 61.88m²
本层计容面积: 61.88m²