



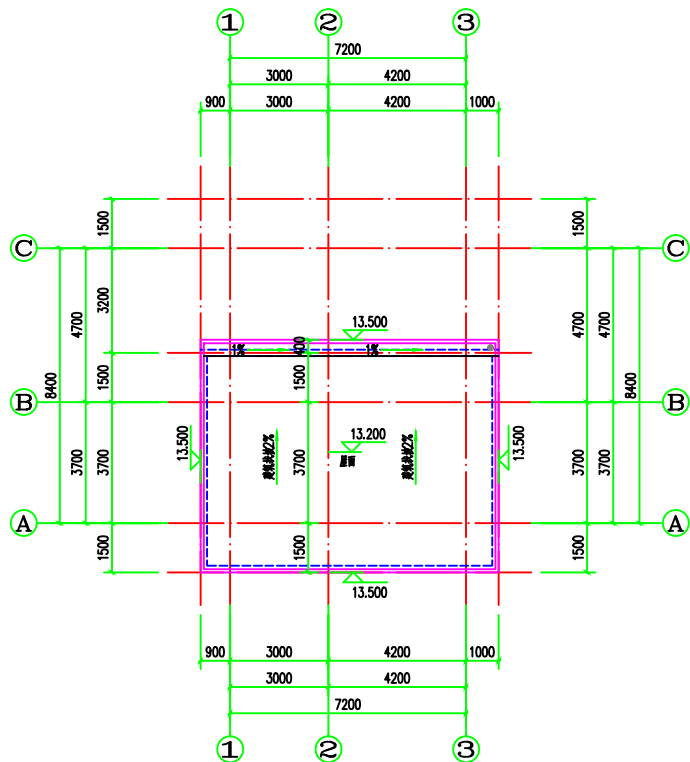

屋面层平面图 1:100

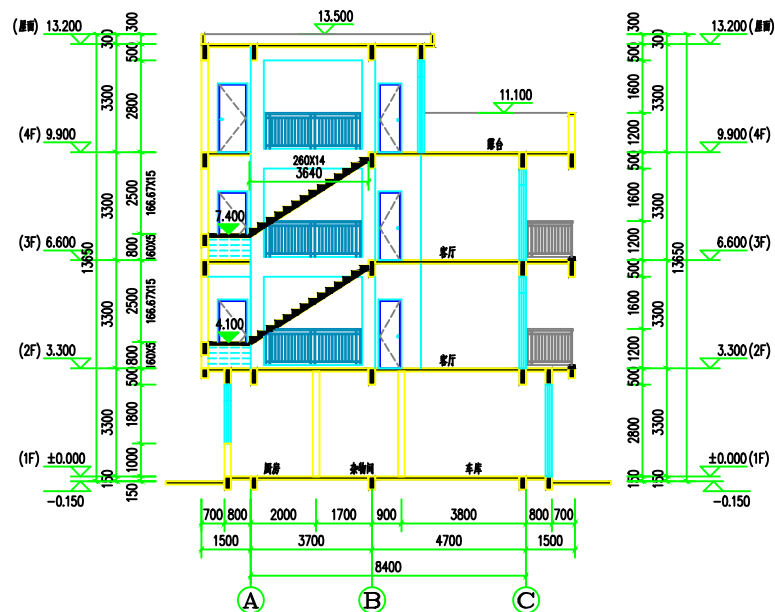

1-1剖面图 1:100

注: 楼梯栏杆选用: 11Z1401 楼梯扶手选用: 11Z1401
靠墙扶手选用: 11Z1401 楼梯起步选用: 11Z1401

扶手净高不应小于0.9m; 楼梯水平段栏杆长度大于0.5m时, 其扶手净高不应小于1.05m。楼梯栏杆垂直杆件间净空不应大于0.11m。

1. 本图纸须经主管部门批准后方可使用。
2. 图中所有尺寸均以标注为准, 除注明者外, 标高以米 (m) 为单位, 其余以毫米 (mm) 为单位。
3. 本专业图纸需结合其他专业图纸同时使用, 如有冲突, 施工前必须与设计师会商; 施工单位不得擅自变更图纸, 所有设计变更须经征得设计师同意。

分期/ 区位示意图 Stages / Sketch Map Of Location



青润工程设计有限公司
证书编号: 建筑行业乙级 4337044114
山东省青岛市市北区莱阳路12号1912室

审 定	刘雅芬	刘雅芬
项目负责	杨树伟	杨树伟
专业负责	杨树伟	杨树伟
审 核	杨树伟	杨树伟
校 对	刘延南	刘延南
设 计	赵素英	赵素英
绘 图	赵素英	赵素英

会 签 栏 CONFIRMED BY

方 案	给排水	
建 筑	电 气	
结 构	暖 通	

工程设计专用章/ Stamp for Engineering Design

注册人员章 / Seal Of Registry Staff

建设单位 / Client

曾宪强

项目名称 / Proj. Name

曾宪强住宅楼

子项名称 / Sub-Prej. Name

图纸名称 / Drawing Title

屋面层平面图
1-1剖面图

项目编号 QY2026-007

阶 段 报建图 专 业 建筑

比 例 1:100 版 号 A

日 期 2026.06 修 改 码 1

图 号 JS-05