

1. 本图纸须经主管部门批准后方可使用。
2. 图中所有尺寸均以标注为准, 除注明者外, 标高以米 (m) 为单位, 其余以毫米 (mm) 为单位。
3. 本专业图纸需结合其他专业图纸同时使用, 如有冲突, 施工前必须与设计师会商; 施工单位不得擅自变更图纸, 所有设计变更须经设计师同意。

分期/ 区位置示意图 Stages / Sketch Map Of Location

 青润工程设计有限公司 证书编号: 建筑行业乙级 A237044114 山东省青岛市市北区莱阳路12号1912室		
审 定 ARCHITECTURE REVIEW BY	刘雅芬	刘雅芬
项目负责 PROJECT MANAGED BY	杨树伟	杨树伟
专业负责 SPECIAL RESPONSIBLE BY	杨树伟	杨树伟
审 核 CHECKED BY	杨树伟	杨树伟
校 对 CHECKED BY	刘延南	刘延南
设 计 DESIGNED BY	赵素英	赵素英
绘 图 DRAWN BY	赵素英	赵素英

会 签 栏 CONFIRMED BY		
方 案 ARCHITECTURE	给 排 水 PLUMBING	
建 筑 CONSTRUCTION	电 气 ELECTRICAL	
结 构 STRUCTURE	暖 通 MECHANICAL	

工程设计专用章/ Stamp for Engineering Design

注册人员章 / Seal Of Registry Staff

建设单位 / Client
曾宪强


项目名称 / Proj. Name
曾宪强住宅楼

子项名称 / Sub-Prej. Name

图纸名称 / Drawing Title


轴立面图

项目编号	QY2026-007		
阶 段	报建图	专 业	建筑
比 例	1:100	版 号	A
日 期	2026.06	修 改 码	1
图 号	JS-06		

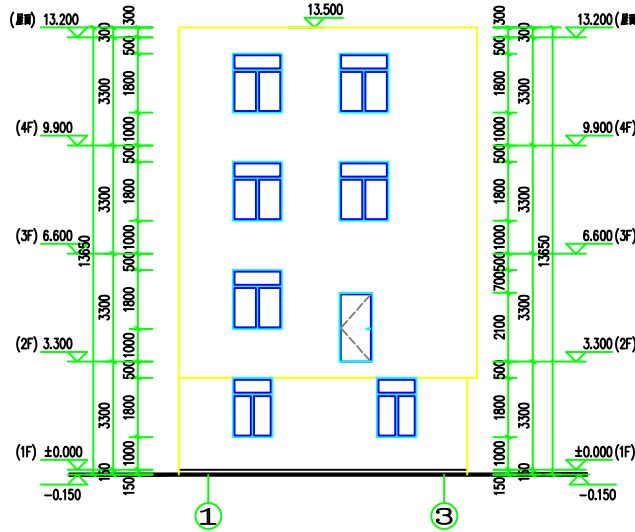


①—③轴立面图 1:100

说明: 立面主墙贴米黄色外墙砖
凸出的线条贴赭红色外墙砖

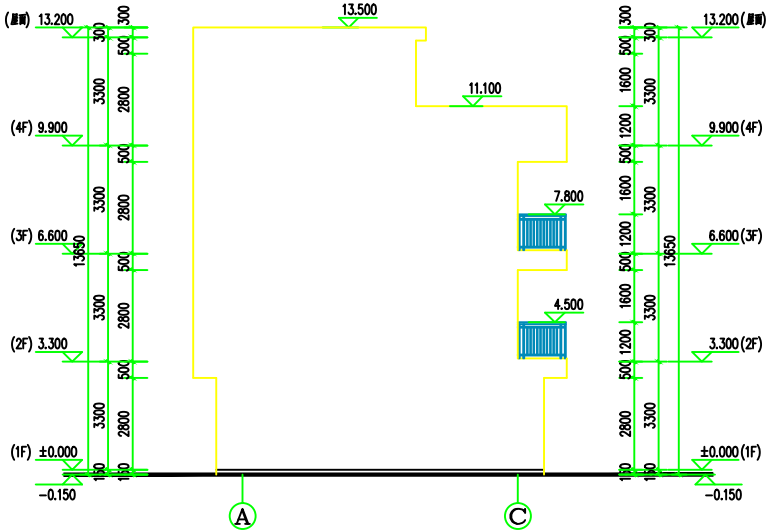


①—C轴立面图 1:100

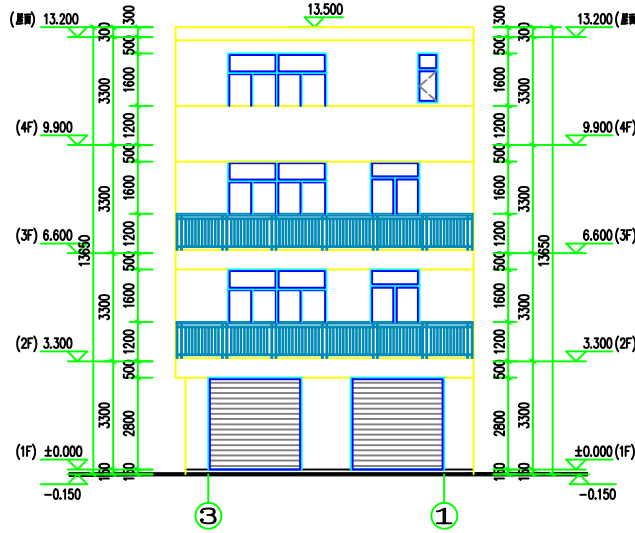

③—①轴立面图 1:100

说明: 立面主墙贴米黄色外墙砖
凸出的线条贴赭红色外墙砖

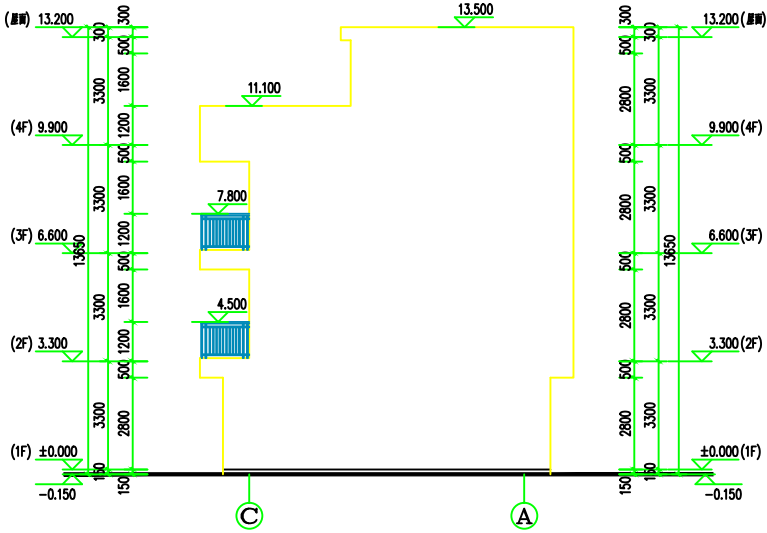

③—A轴立面图 1:100