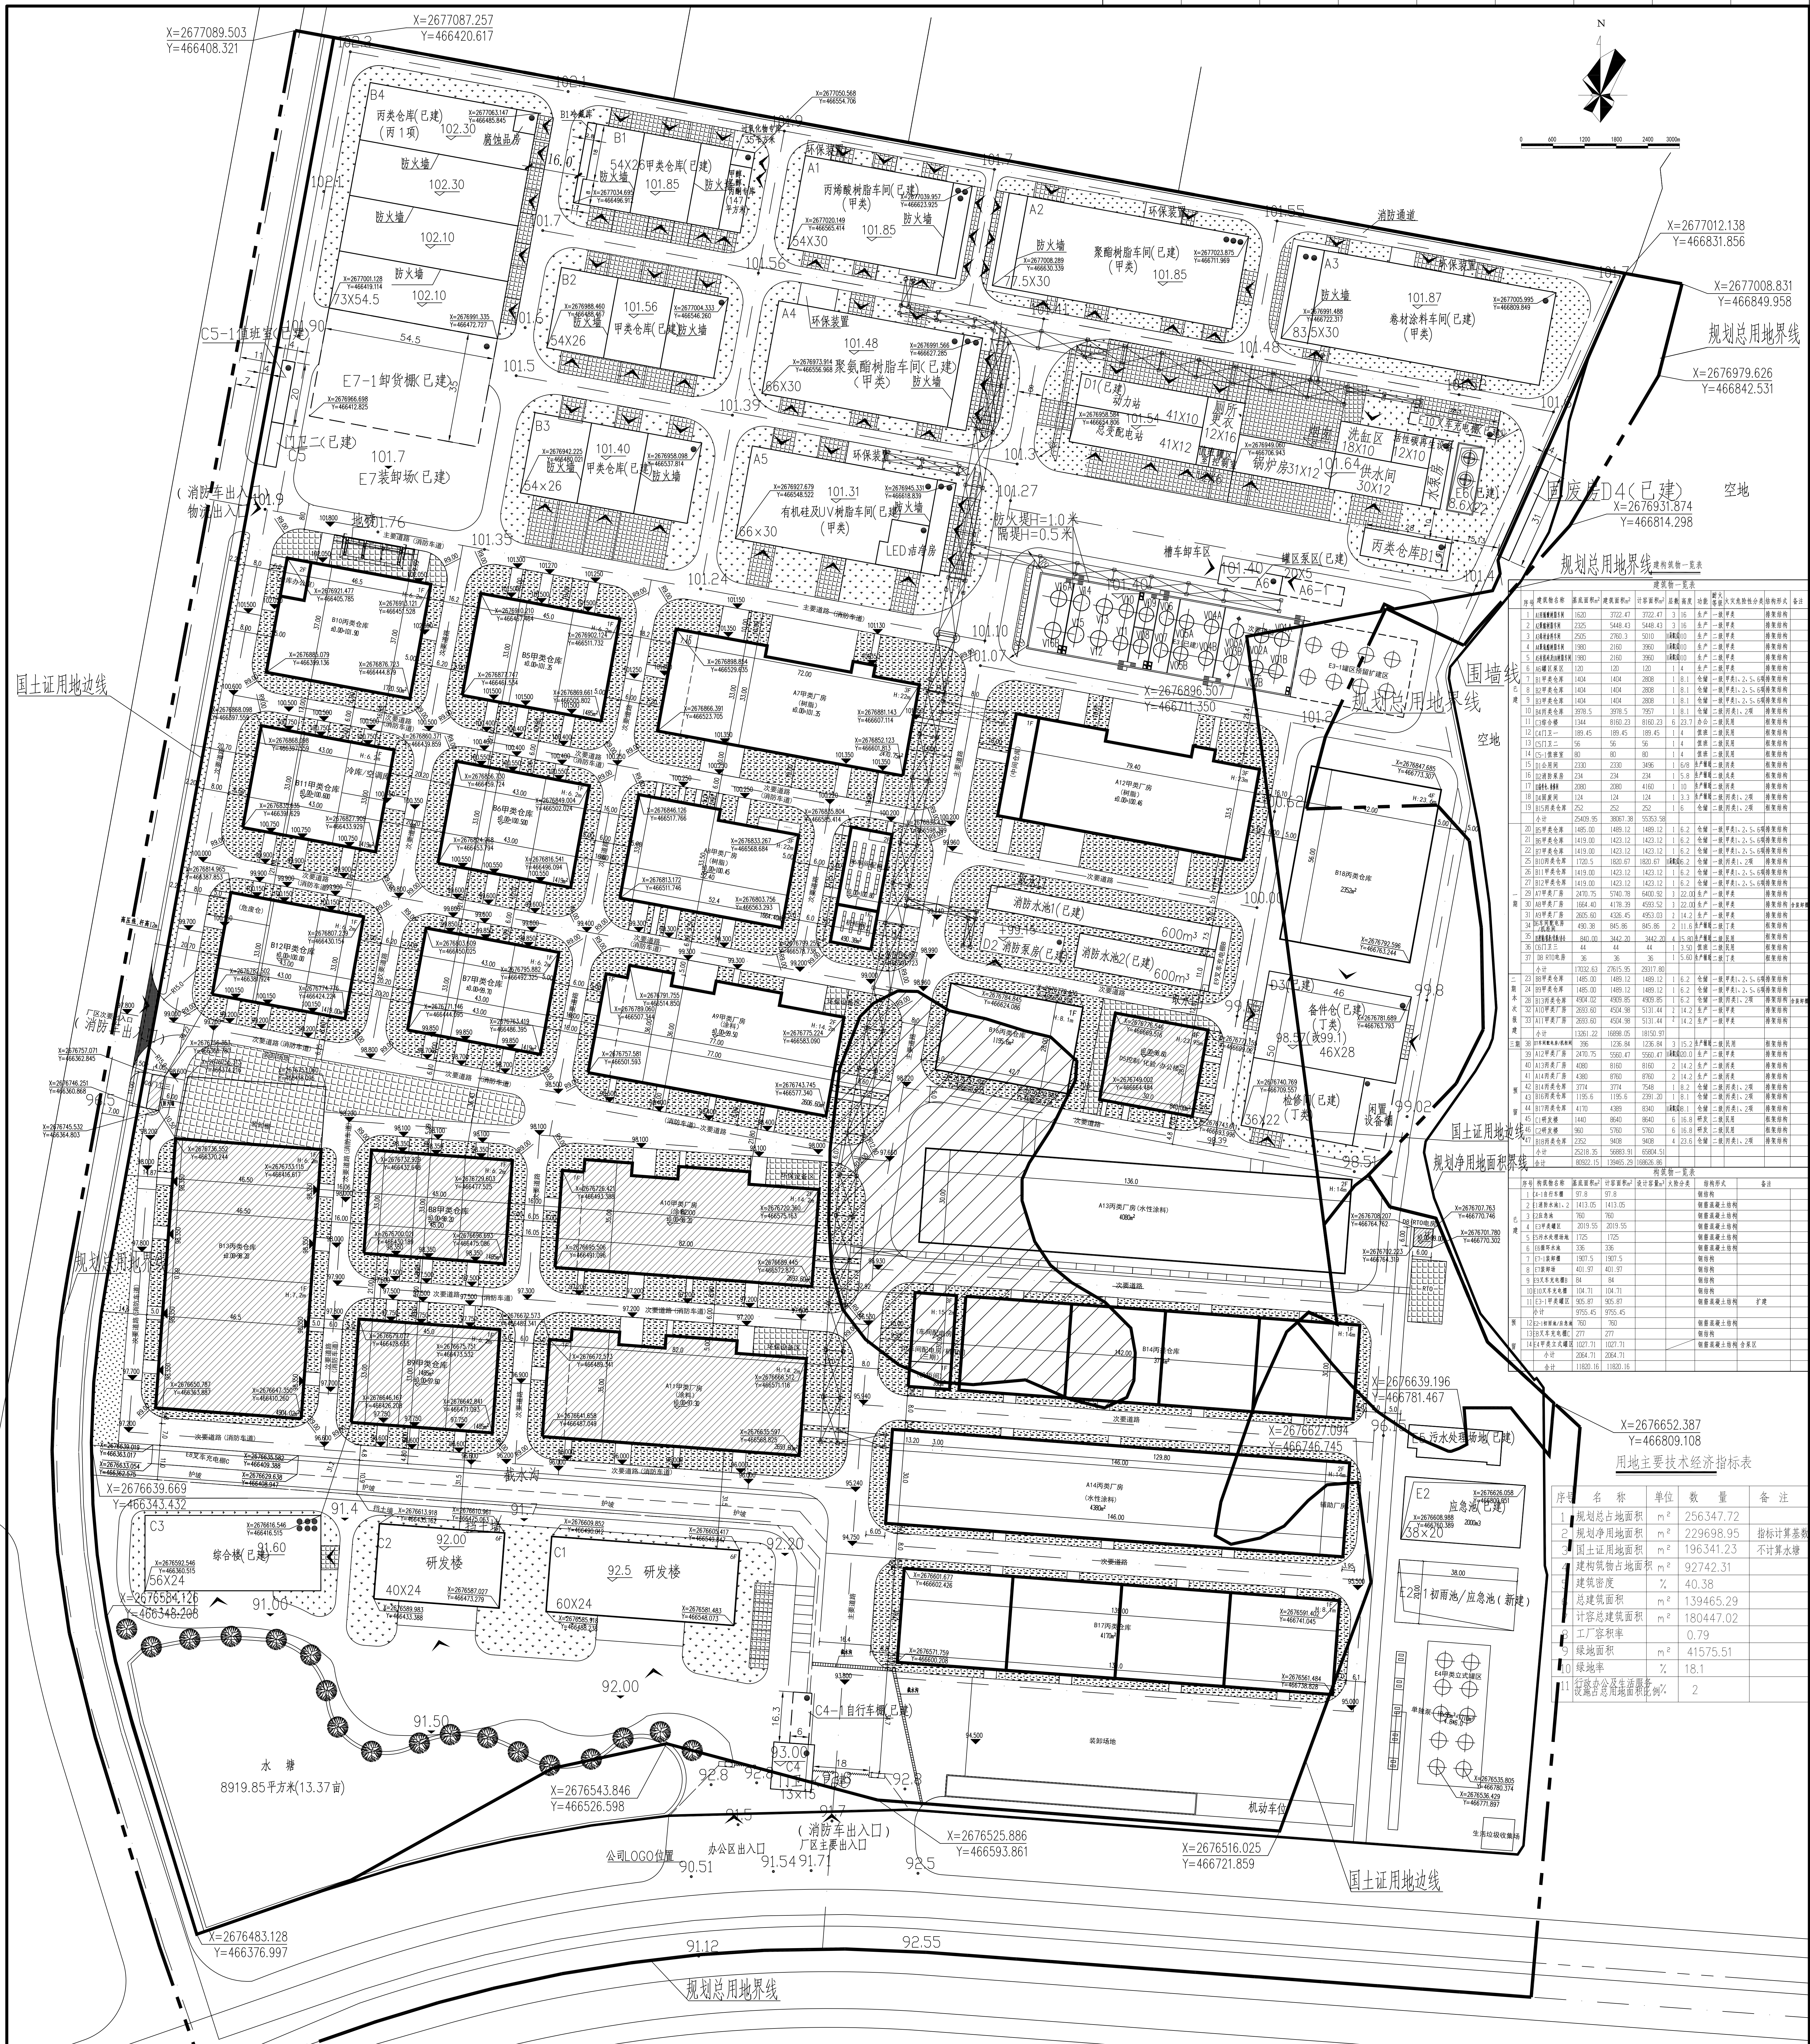


 
 
 
 
[illegible]


序 号	名 称	单 位	数 量	备 注
1	规划总占地面积	m ²	256347.72	
2	规划净用地面积	m ²	229698.95	按计算基数核
3	国土证用地面积	m ²	196341.23	不计容积率
4	建筑占地面积	m ²	92742.31	
5	建筑密度	%	40.38	
6	总建筑面积	m ²	139465.29	
7	容积率总建筑面积	m ²	180447.02	
8	工厂容积率		0.79	
9	绿地面积	m ²	41575.51	
10	绿地率	%	18.1	
11	工业办公生活用地 设备用房用地面积比例	%	2	

说明

1. 设计依据:
 - 1) GB51283-2020《精细化工企业工程设计防火标准》;
 - 2) GB50016-2014《建筑设计防火规范》(2018年版);
 - 3) GB50187-2012《工业企业总平面设计规范》;
 - 4) 甲方提供的红线图;
 - 5) 甲方提供的要求。
2. 图中用地界限以红线为准。
3. 图中标注的尺寸: 建、构筑物均以外墙边线为准, 道路为其两车道之间的间距。
4. 图中所注尺寸和标高单位除注明者外, 均以米为单位。
5. 厂区道路转弯半径除注明者外均为9.00、12.00米。
6. 厂区内室外活动场地、道路采用无障碍步行路线, 有高处处设置无障碍地形或轮椅坡道。
7. 阴影部分  为本厂设计范围。

图例	名称	图例	名称 ²⁾
	建筑物及层数		防火墙
	道路		厂区出入口
	围墙		实际用地红线
	标高		储罐
	排水方向		水池类构筑物
	场地硬化地面		绿化

设计单位  福建医工设计院有限公司 国家住建部 化工石化医药行业 甲级 A135009049	备 注 本图未经设计院签字、盖章无效。	图纸专用章	施工图审查机构	建设单位 清远慧谷新材料技术有限公司	审 定 徐成 徐成 黄月年 黄月年 孙静 孙静 葛晓红 葛晓红 黎永恒 黎永恒	图 名 总平面布置图	
			施工图审查合格书编号	工程名称 清远慧谷新材料技术有限公司年产 13万吨环保型涂料及树脂扩建项目（一期）			项目负责人
			执业章	专业负责人			孙静
				审 核			孙静
				校 对			葛晓红
				设 计			黎永恒
					图纸编号	W23040S-00ZJ-01	
					专 业	建 筑	
					设计阶段	报建图	
					共 1 张	第 1 张	
					版 次	V1.0	