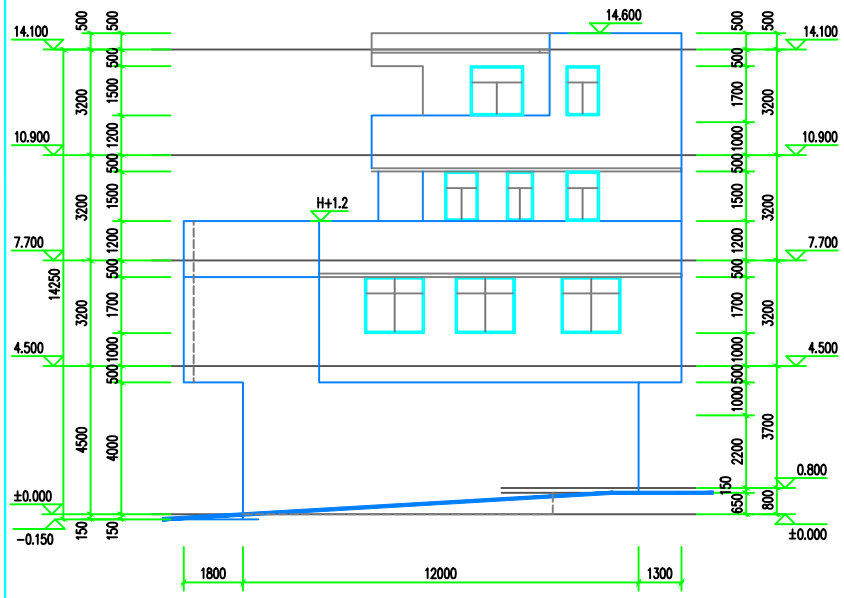

Ⓐ-Ⓓ轴立面图 1:100

灰色无机涂料外墙

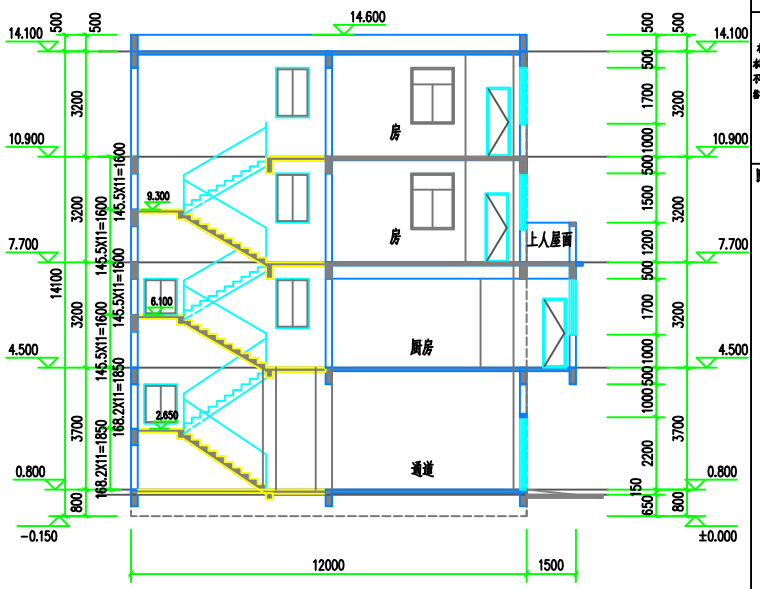

1-1剖面图 1:100

中城恒业设计集团有限公司
ZHONGCHENG HENGYE DESIGN GROUP CO., LTD.

资质证书编号：A352042676
市政行业乙级；电力行业（变电工程、新能源发电、送电工程）专业乙级；公路行业（公路）专业丙级；农林行业（农业综合开发生态工程）专业乙级；水利行业丙级；建筑行业乙级；风景园林工程设计专项乙级；环境工程（固体废物处理处置工程、水污染防治工程）专项乙级。

本图版权属本公司所有，未经本公司书面授权人书面许可，任何人不得擅自复制或使用。本图应经施工单位技术负责人会审门槛条件方可正式使用。本图会图施工期中出现可能会与设计意图不符或不适用于现场施工，应及时与设计单位联系，此图仅供工程参考用。本图应由相关人员在年月日时加盖出图章方能出图生效方可有效。

图纸专用章：

注册师执业章：

工程名称：
肖玉凤住宅楼

子项名称：

建设单位：
肖玉凤

审　定	刘庆山	刘庆山
工程负责人	陈博	陈博
专业负责人	陈博	陈博
审　核	陈博	陈博
校　对	刘云孟	刘云孟
设　计	陈博	陈博

图　名：
Ⓐ-Ⓓ轴立面图
1-1剖面图

项目编号	ZCQY2026	设计阶段	报建图
图　别	建　施	日　期	
图　号	JS-06	2026.06	
版　本	第 1 版		