




英德市大湾镇上坝村十一组经济合作社农民集体权属确认范围图

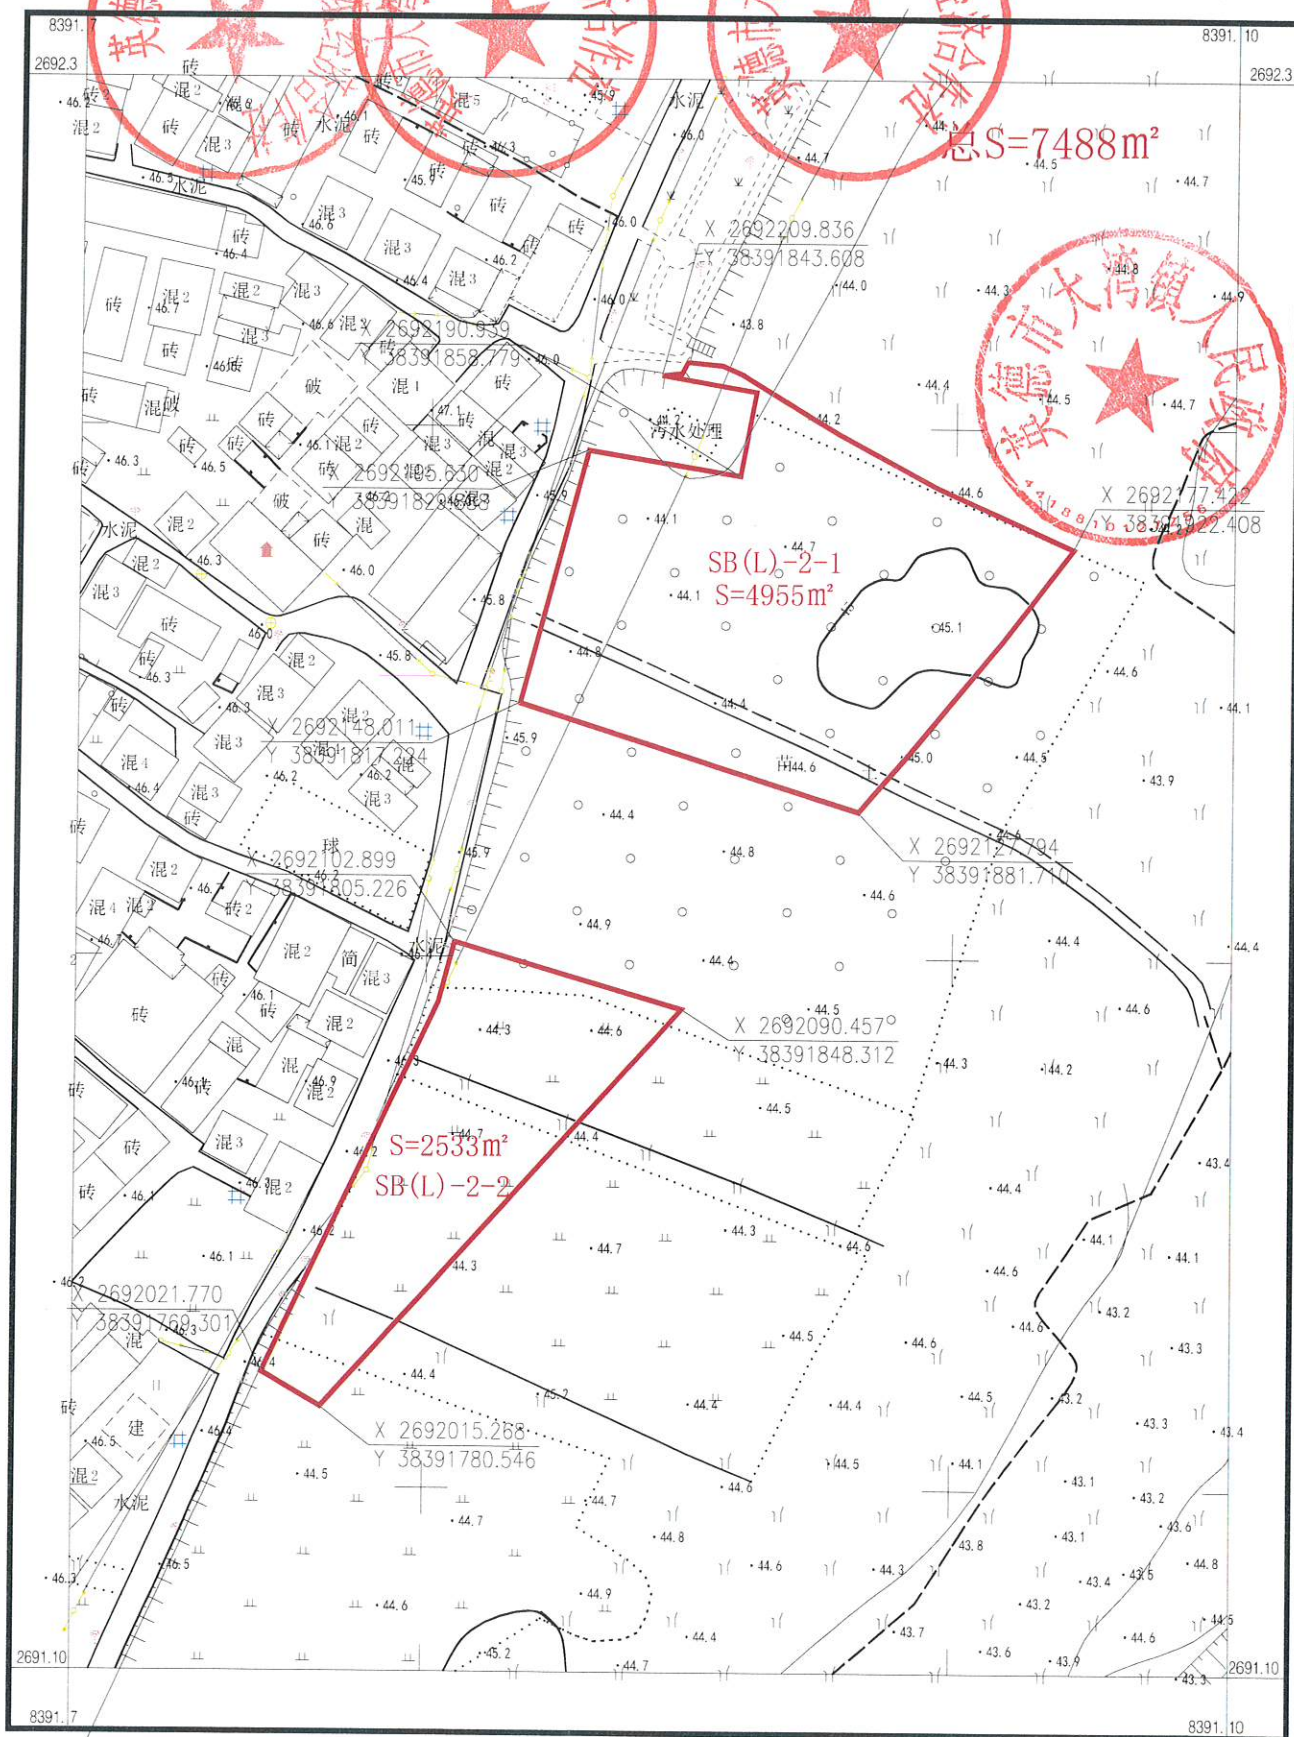

英德市大湾镇土坝村六组集体经济组织权属确认范围图

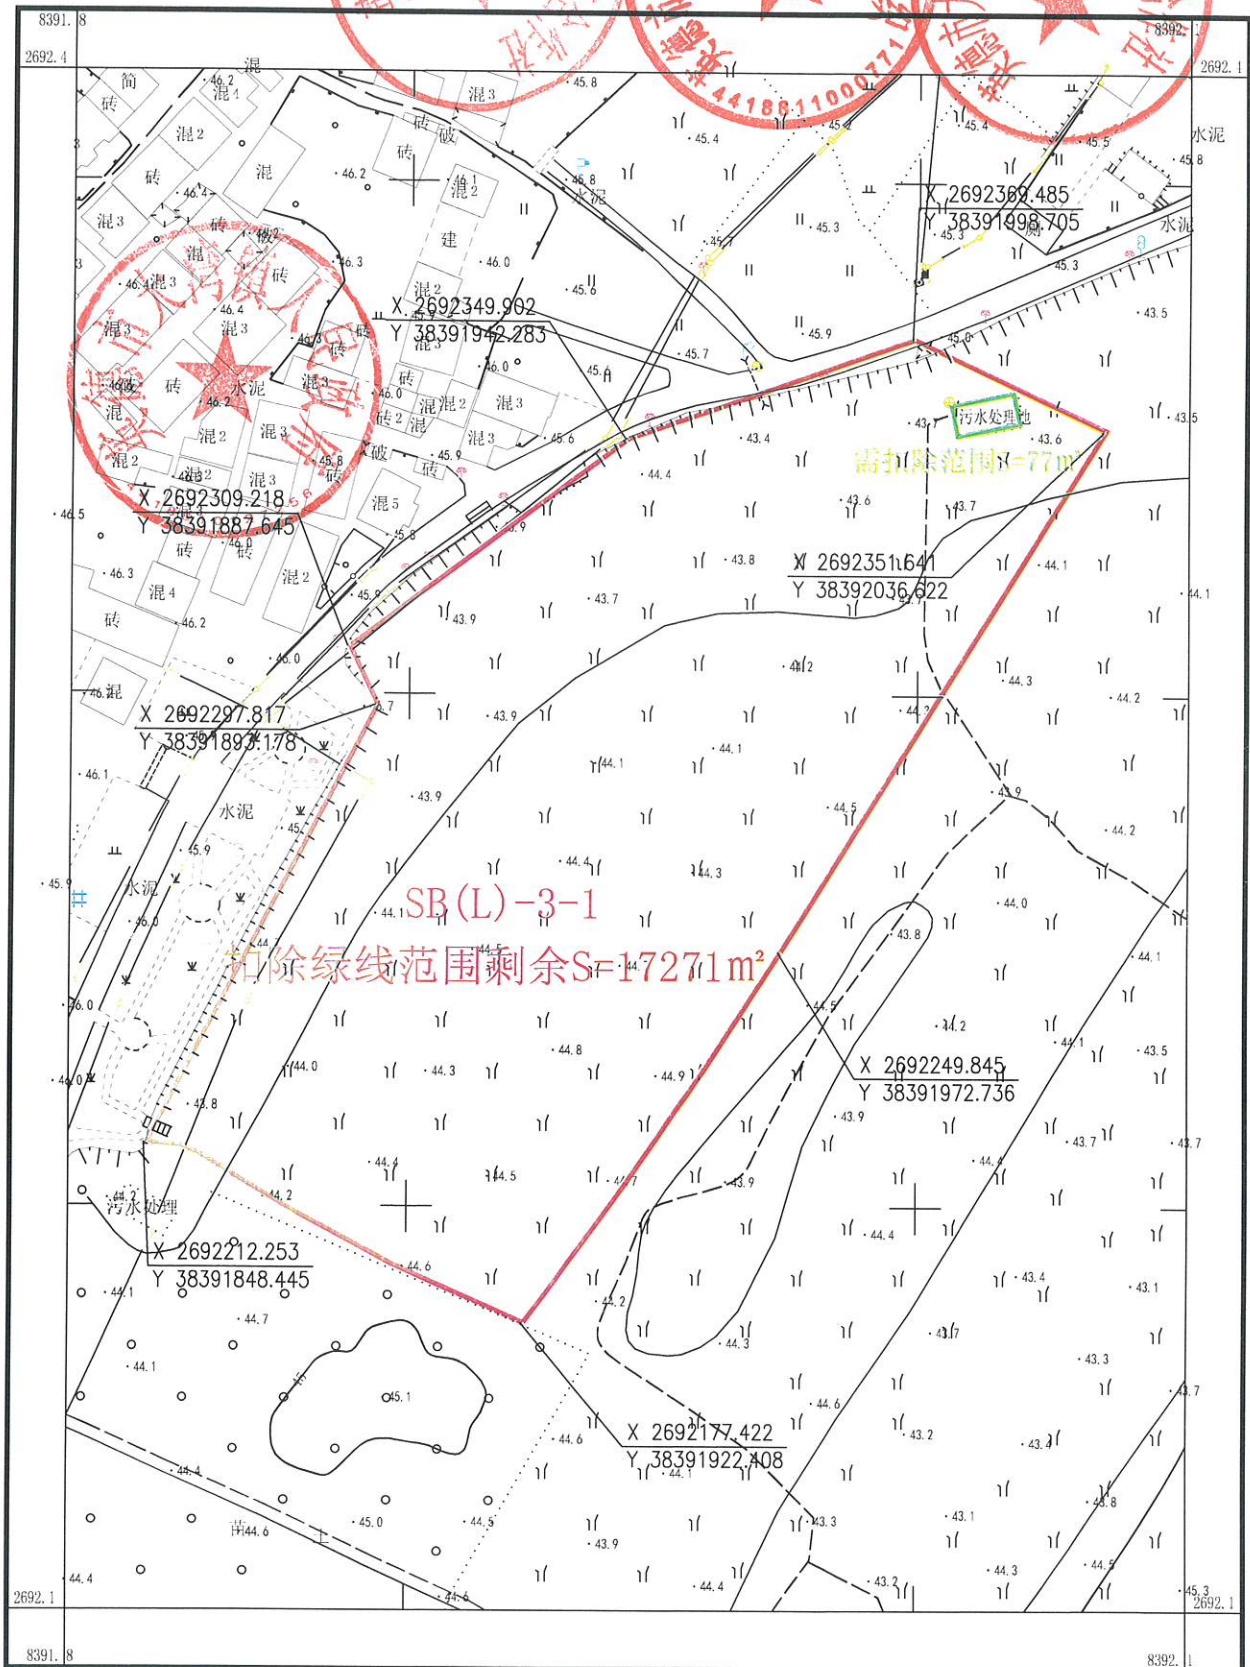

英德市大湾镇上坝村十组经济合作社农民集体权属确认范围图

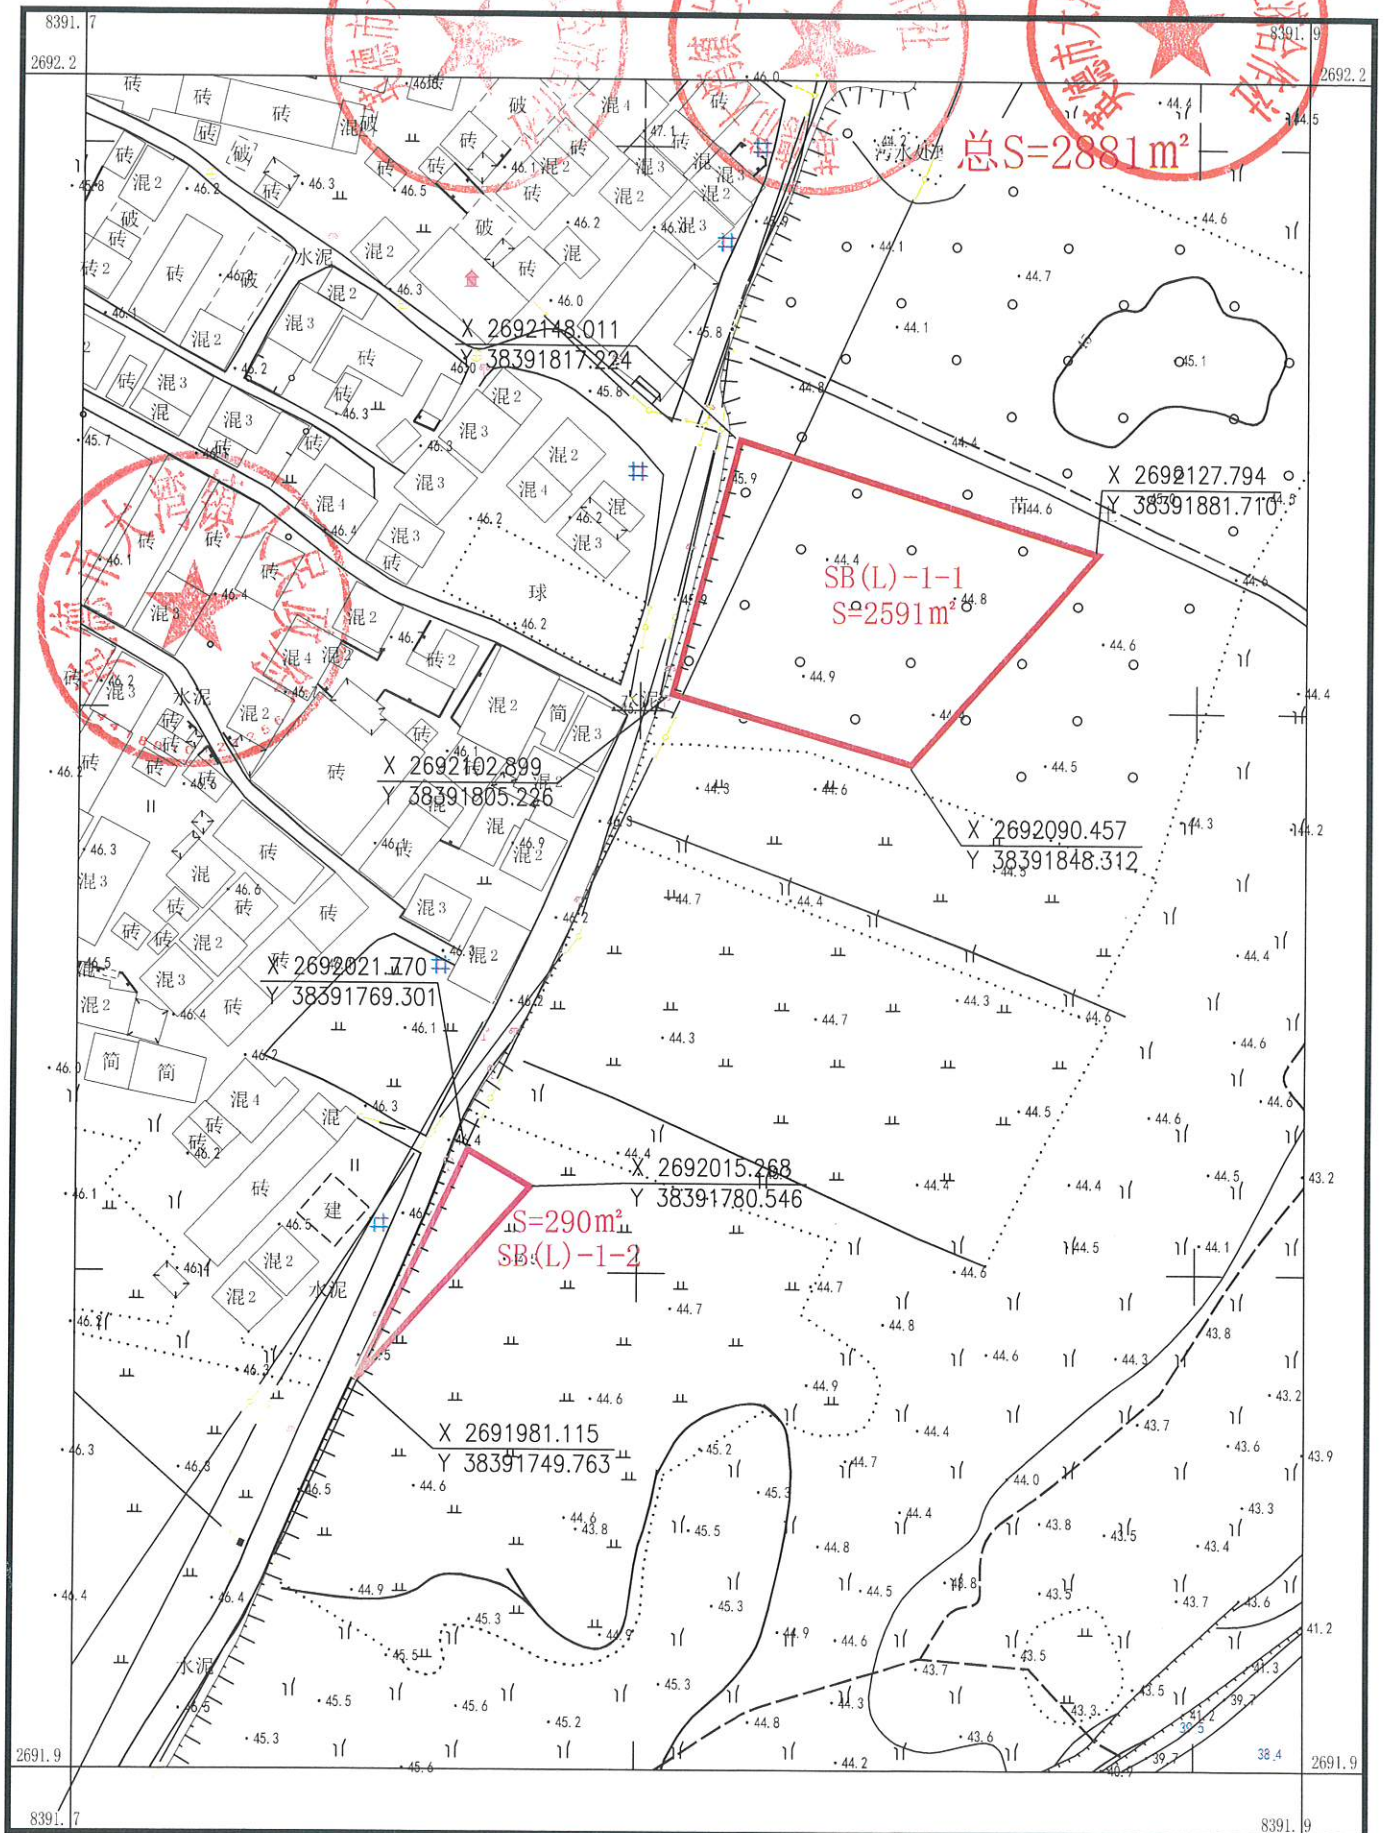


英德市测绘地理信息中心


2000国家大地坐标系，中央子午线114度
1985国家高程基准，等高距为1米
2017国家基本比例尺地形图图式
2026年6月测制

1:1000

测量员：周游程
绘图员：李剑锋
检查员：玉 斌

英德市大湾镇上坝村七组集体经济组织农民集体权属确认范围图

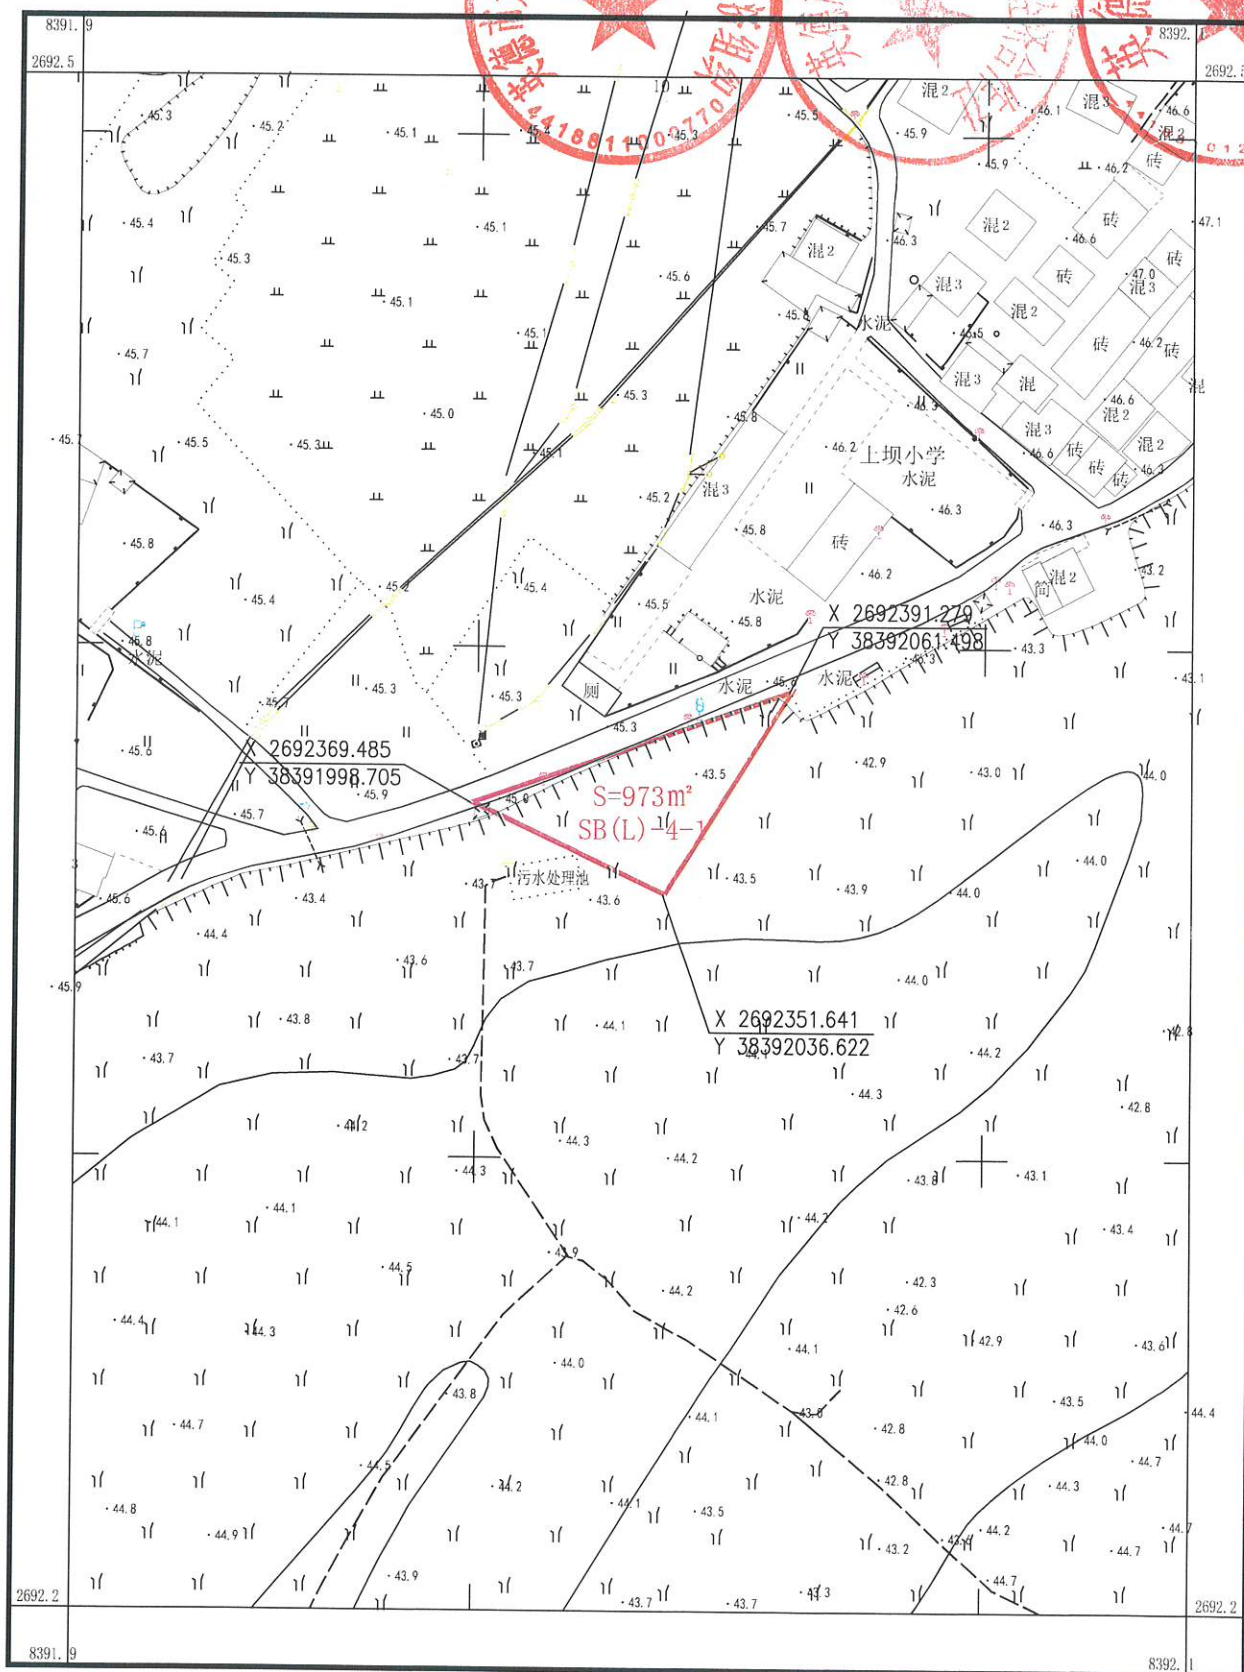


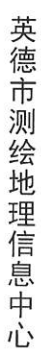

1 : 1000

测量员: 周游程
绘图员: 李剑锋
检查员: 玉 斌

英德市大湾镇上坝村十组、上坝经济联合社农民集体共有权属确认范围图

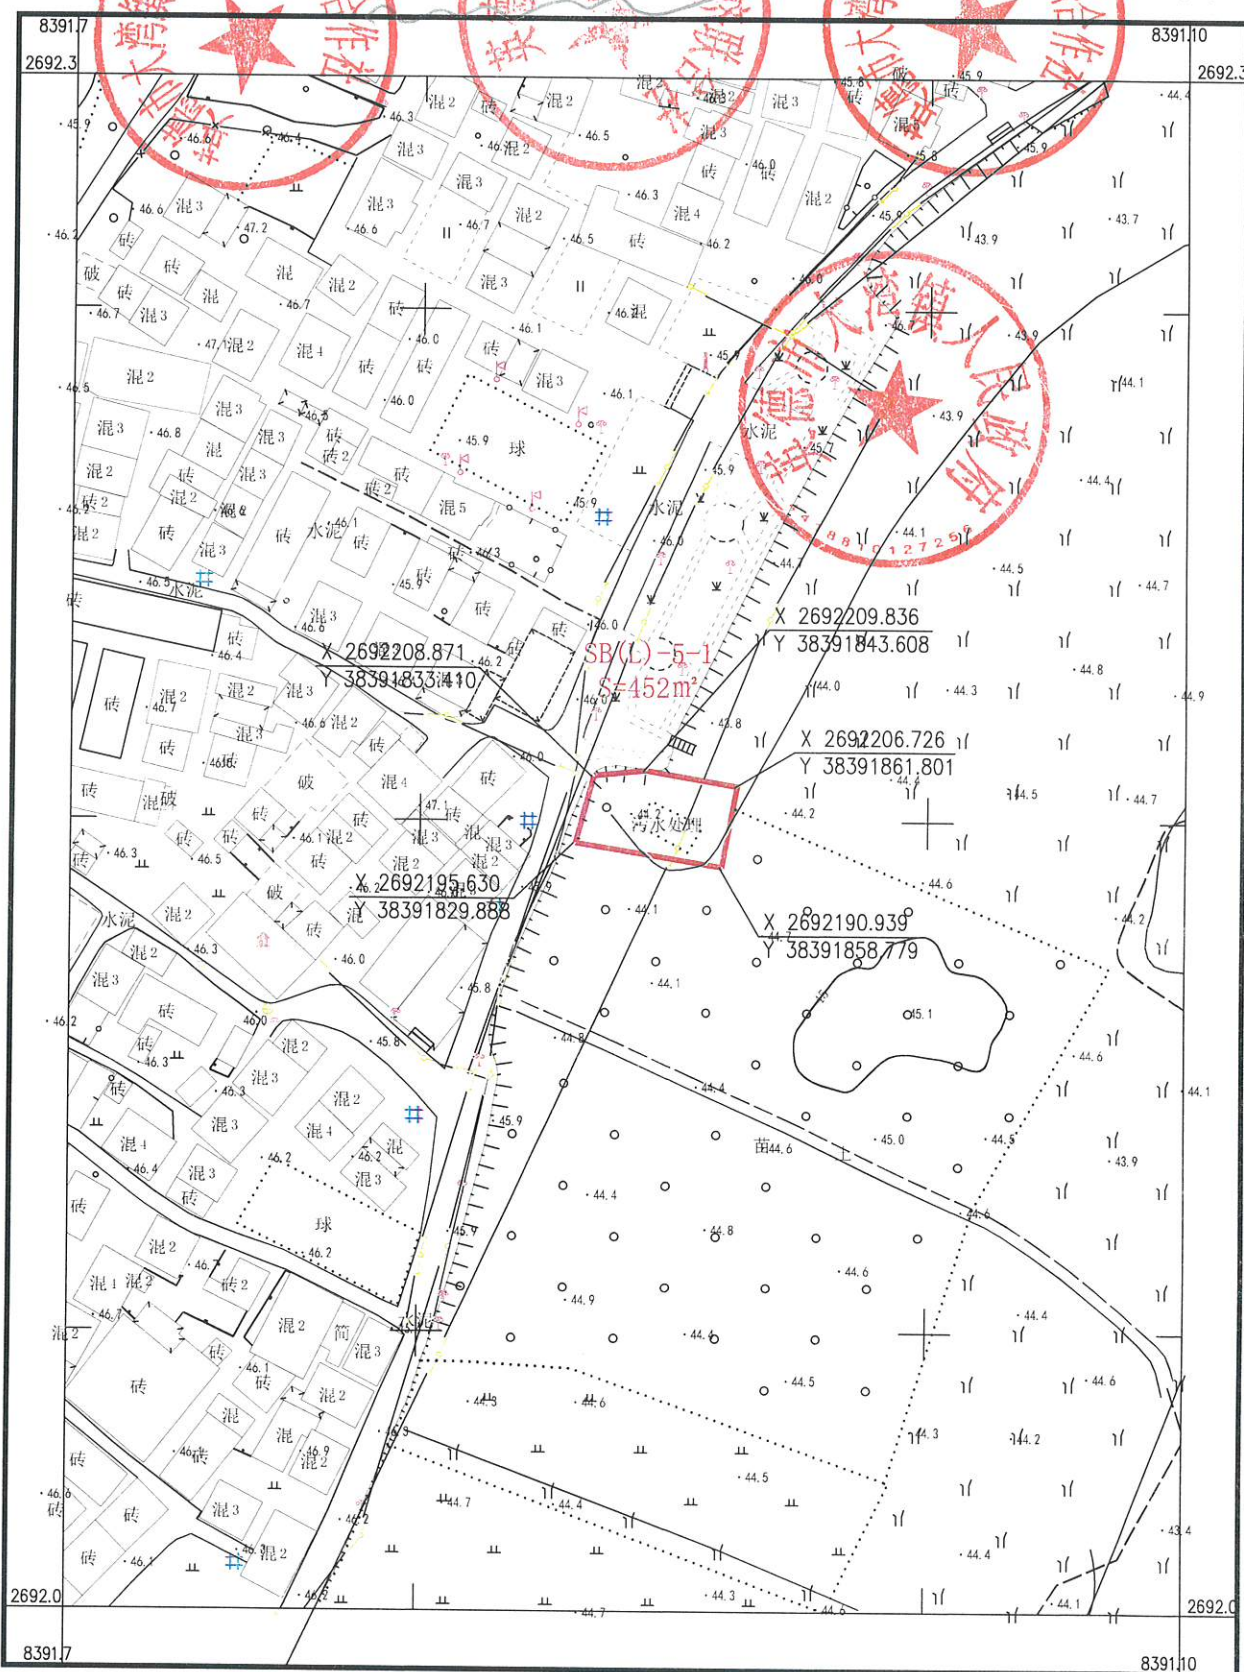


英德市测绘地理信息中心



1:1000

测量员: 周游程
绘图员: 李剑锋
检查员: 玉 斌

英德市英建村油元五经济合作社权属确认范围图

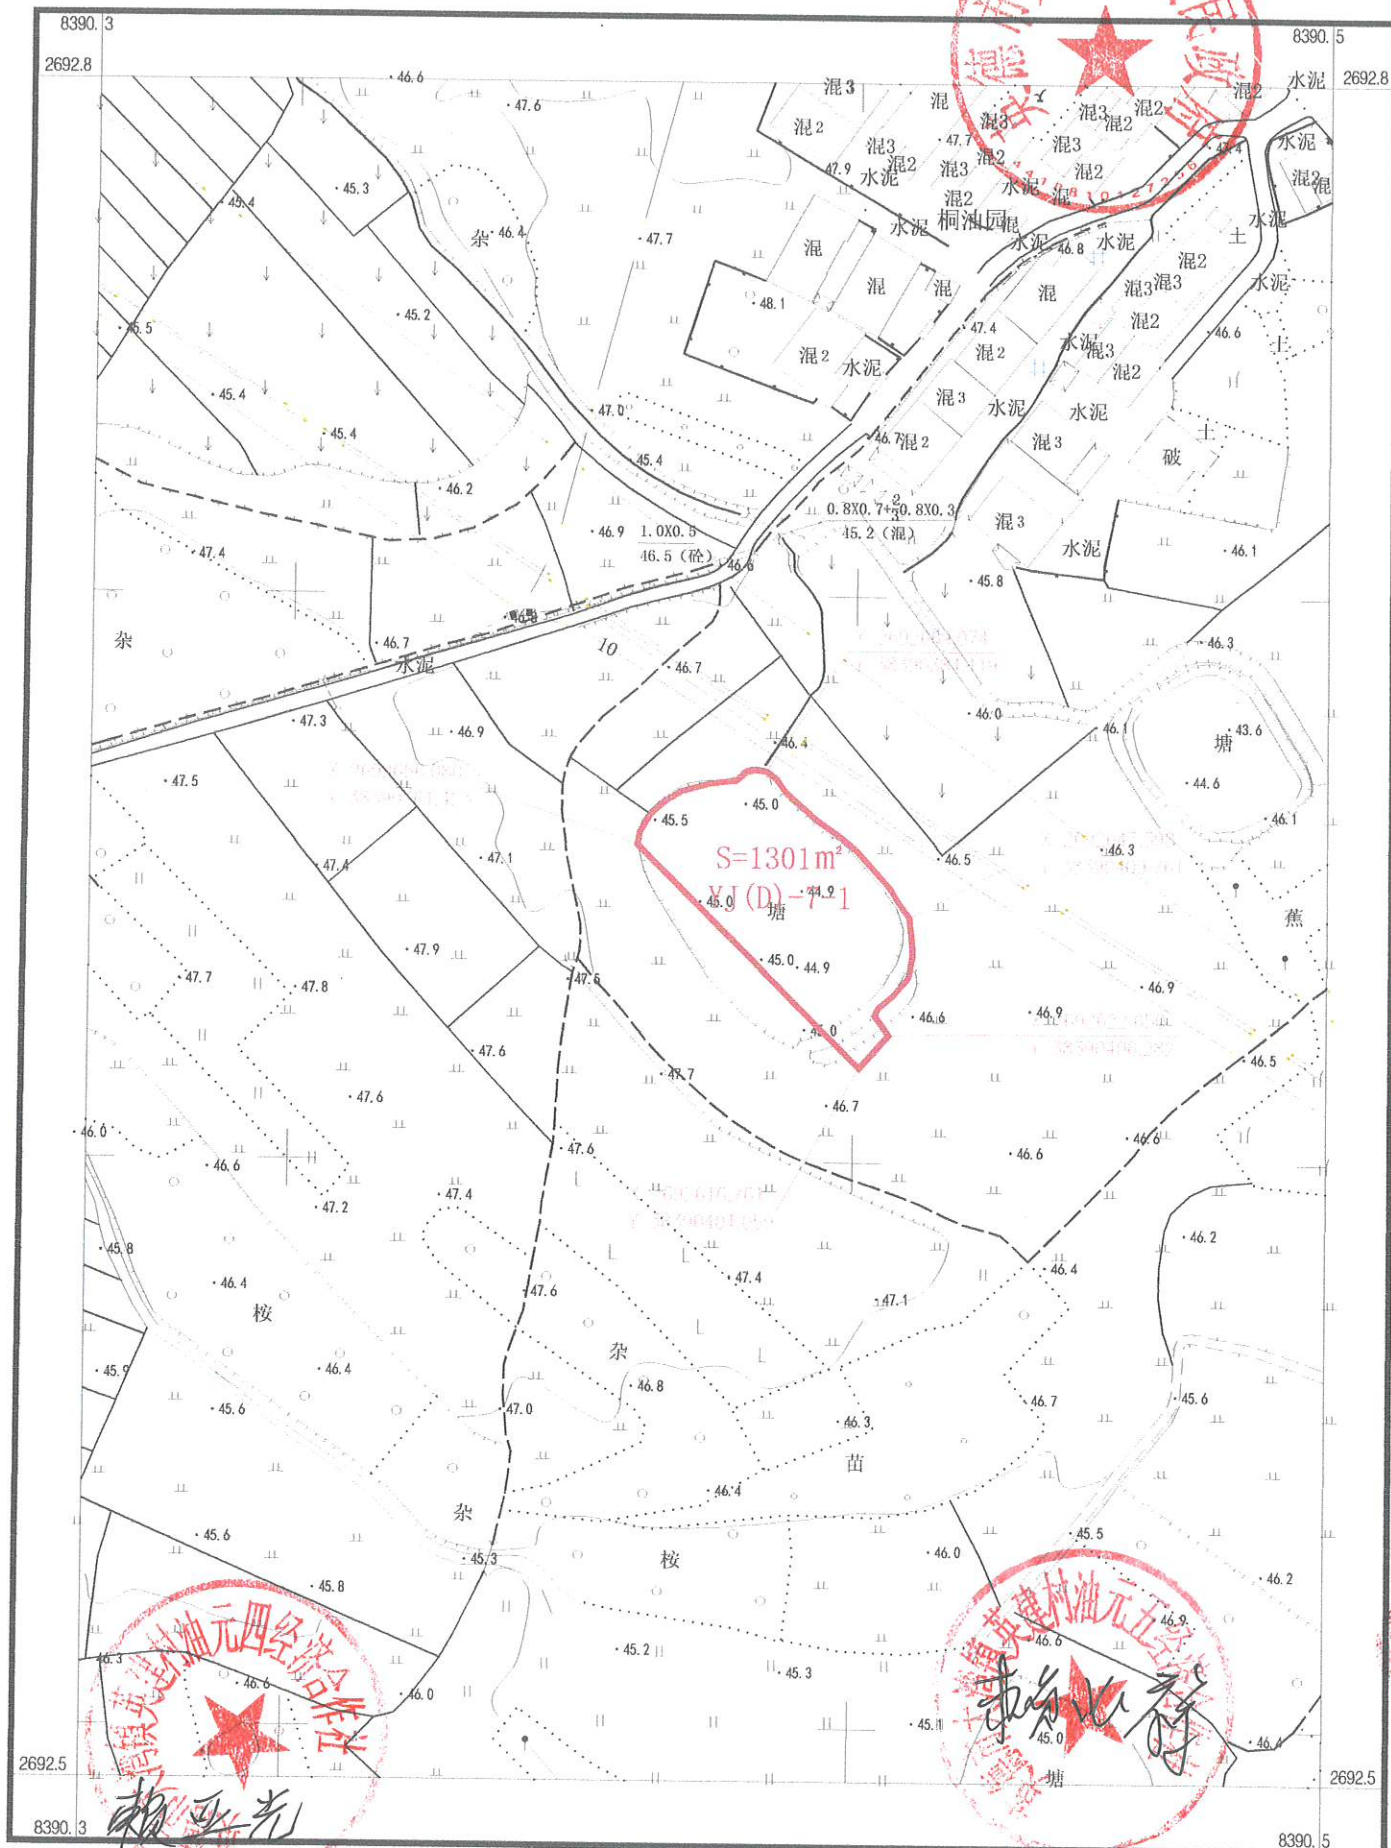

英德市测绘地理信息中心

2000 国家大地坐标系, 中央子午线 114度
1985 国家高程基准, 等高距为 1米
2017 国家基本比例尺地形图图式
2026 年 6 月测制

1:1000

测量员: 周游程
绘图员: 李剑锋
检查员: 玉 斌