


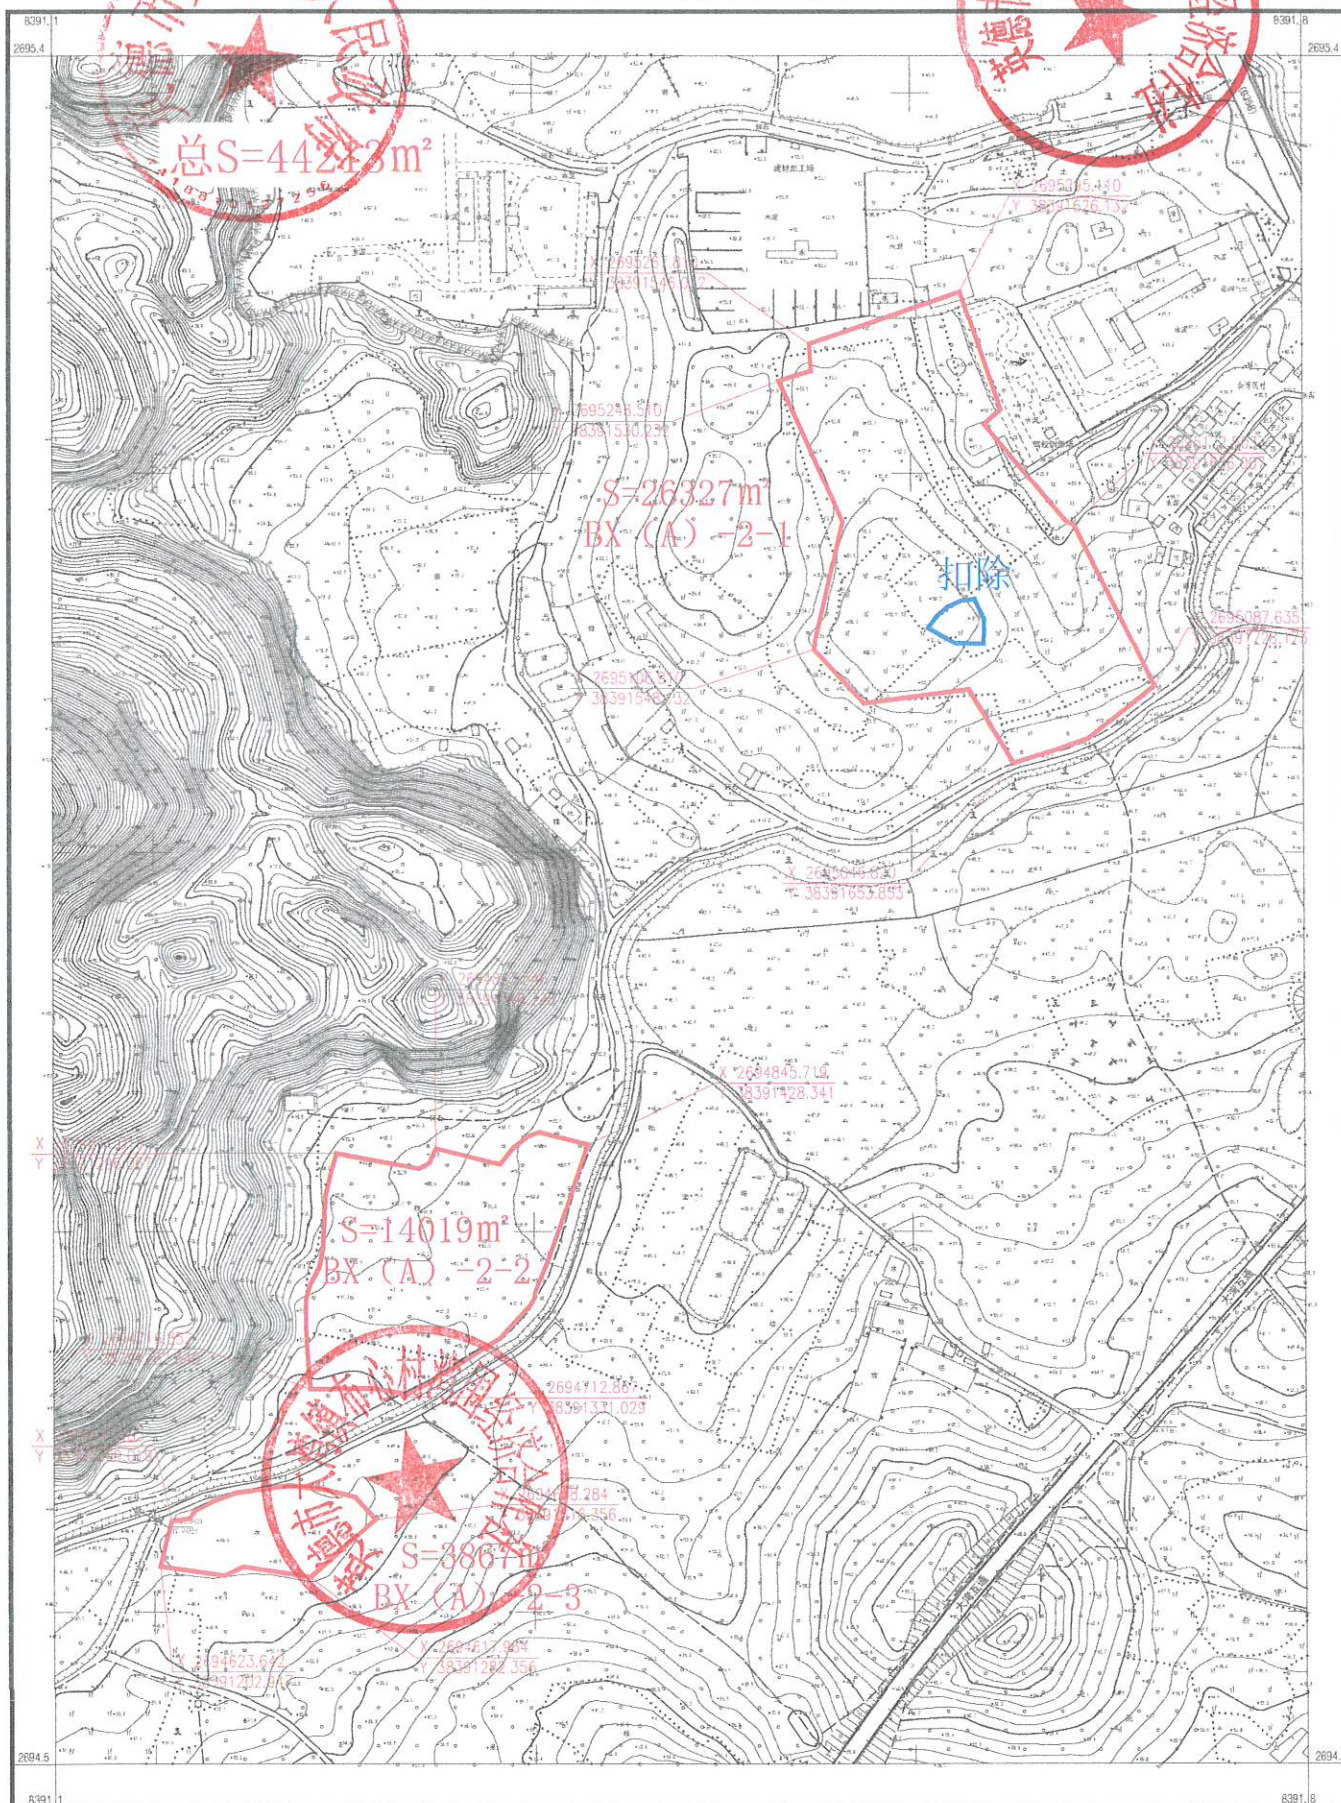


英德市测绘地理信息中心

国家2000国家大地坐标系, 中央子午线114  
1985国家高程, 等高距1米  
2017年国家基本比例尺地图图式  
2026年07月绘制

1:2700

测量: 周游程  
绘图: 李健  
检查: 玉斌

英德市大湾镇布心村陂角经济合作社农民集体权属确认范围图

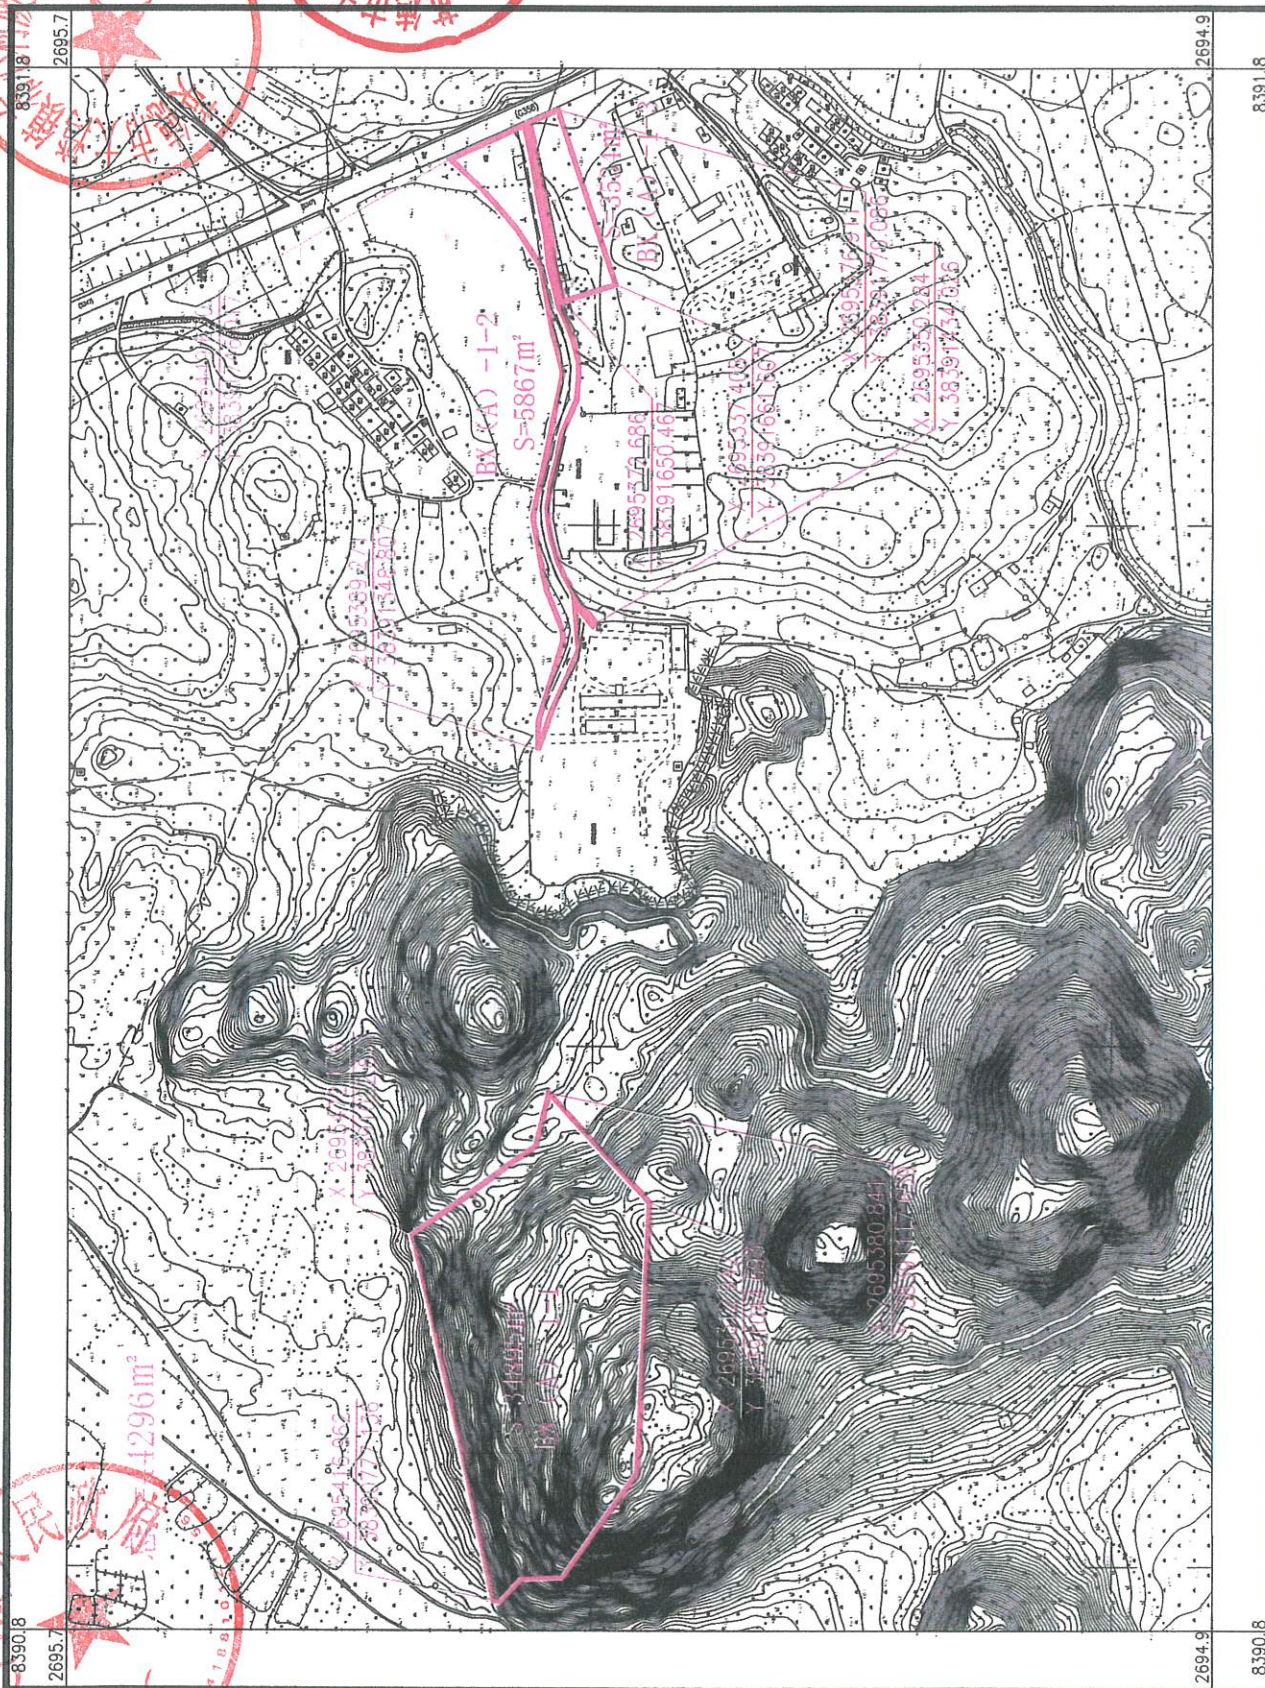


英德市测绘地理信息中心

2000 国家大地坐标系, 中央子午线 114度  
1985 国家高程基准, 等高距为 1米  
2017 国家基本比例尺地形图图式  
2026 年 7 月测制

1:3500

测图员: 周游程  
绘图员: 李剑峰  
检查员: 王 斌

英德市大湾镇布心村布心井经济合作社农民集体权属确认范围图

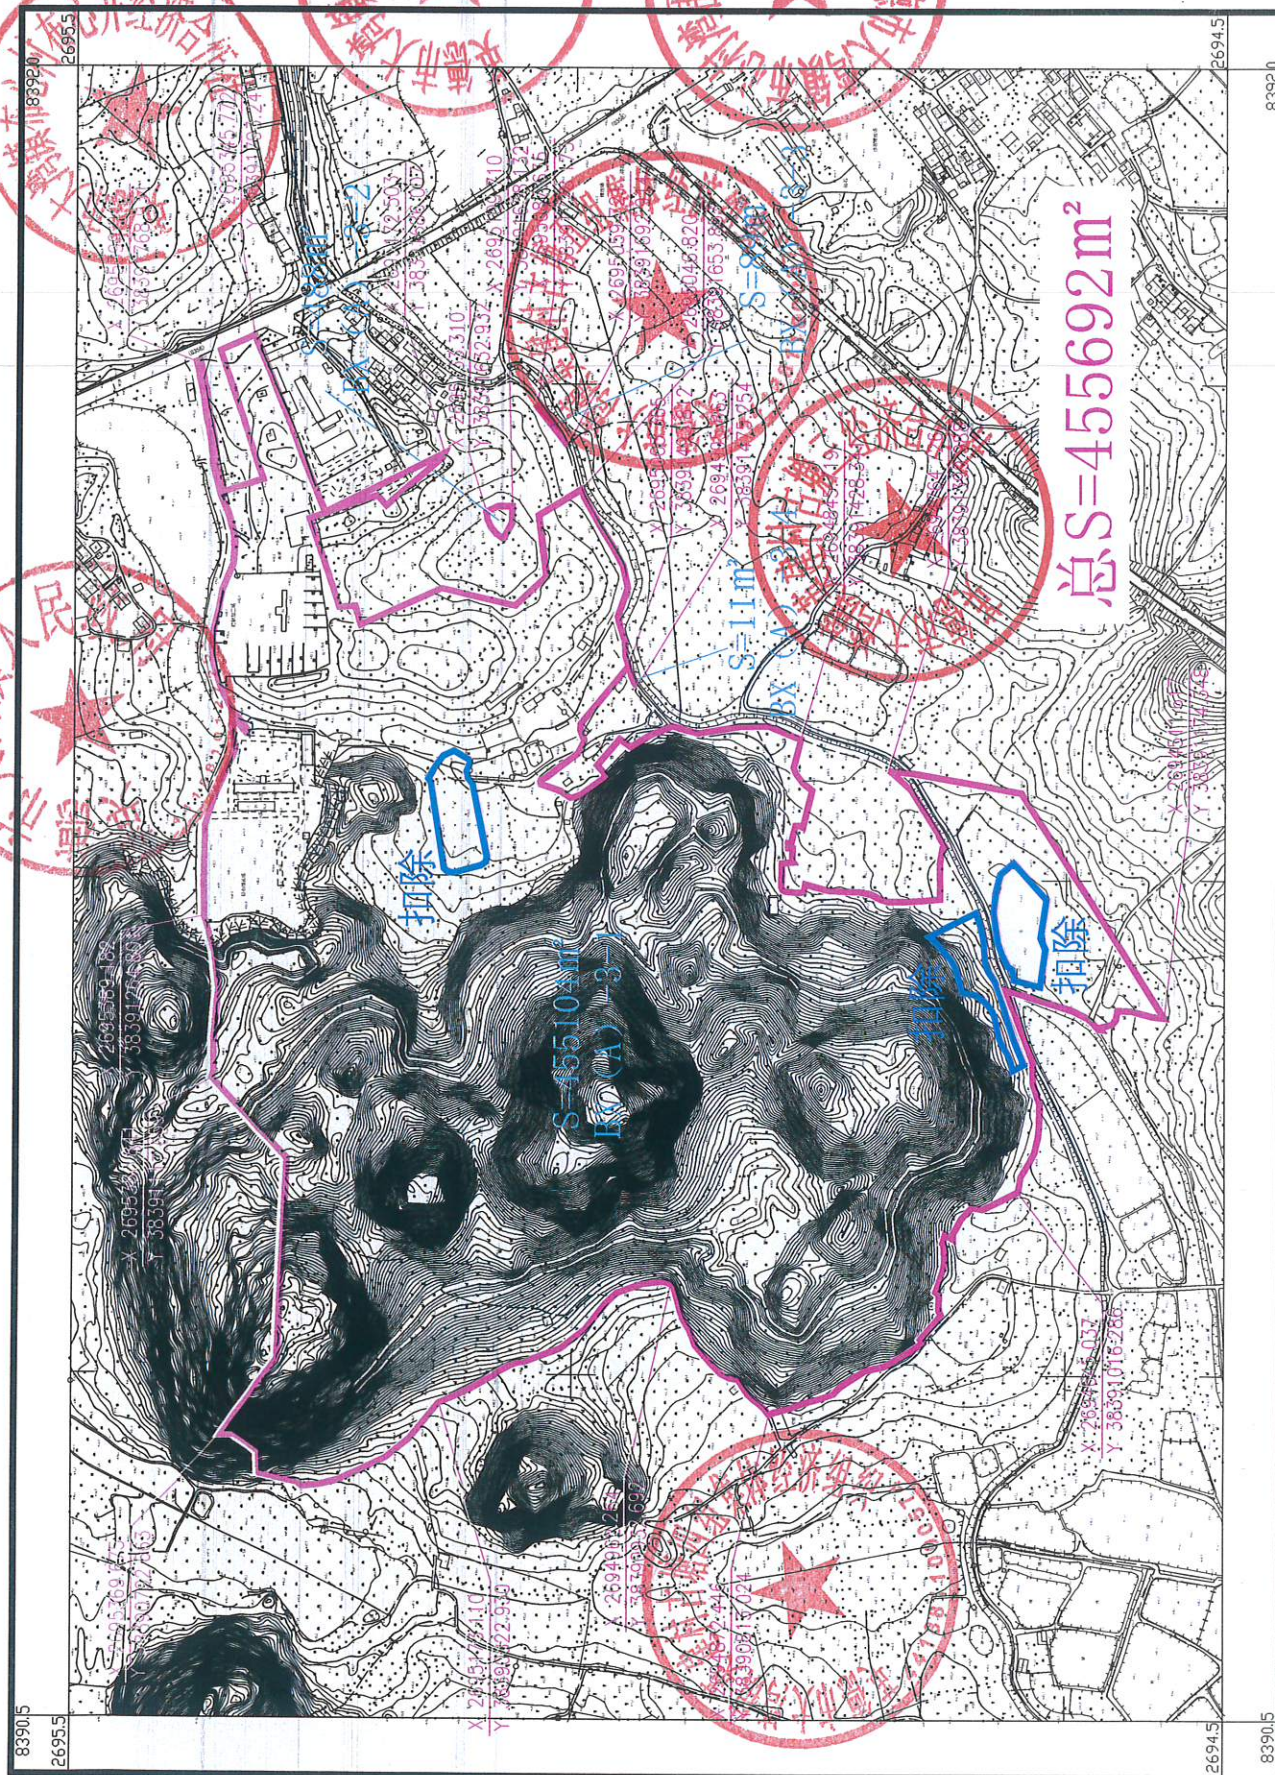


测量: 龙朝斌  
绘图: 李健  
检查: 玉斌

1:5000

国家2000国家大地坐标系，中央子午线114  
1985国家高程，等高距1米  
2017年国家基本比例尺地图图式  
2026年07月绘制

英德市测绘地理信息中心

英德市大湾镇英建村古塘五组集体经济组织权属确认范围图

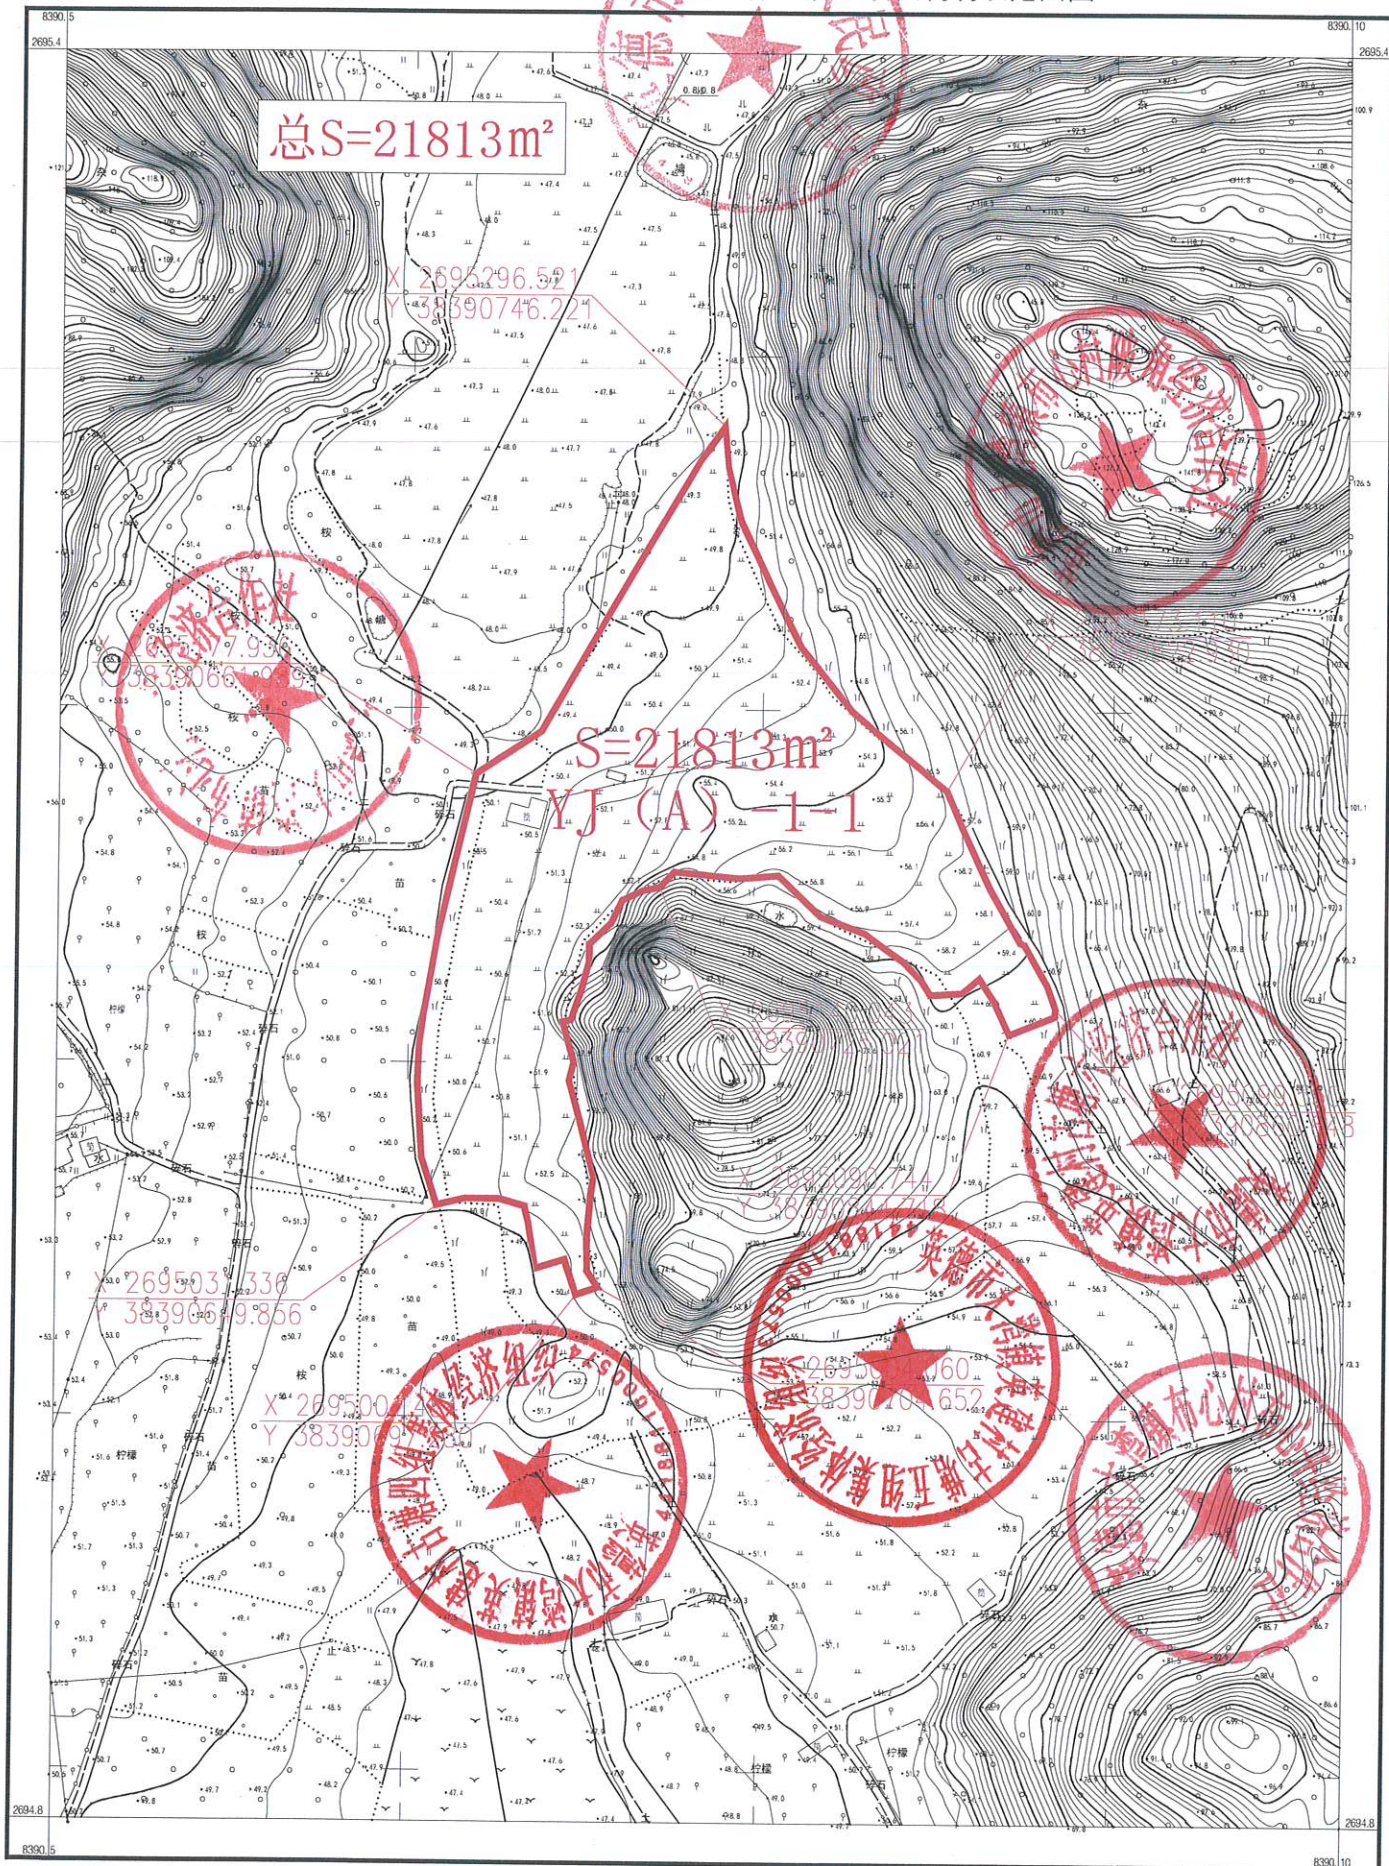


国家2000国家大地坐标系, 中央子午线114  
1985国家高程, 等高距1米  
2017年国家基本比例尺地图图式  
2026年07月绘制

1:1800

测量: 周游程  
绘图: 李健  
检查: 玉斌

英德市大湾镇英建村古塘二经济合作社农民集体权属确认范围图

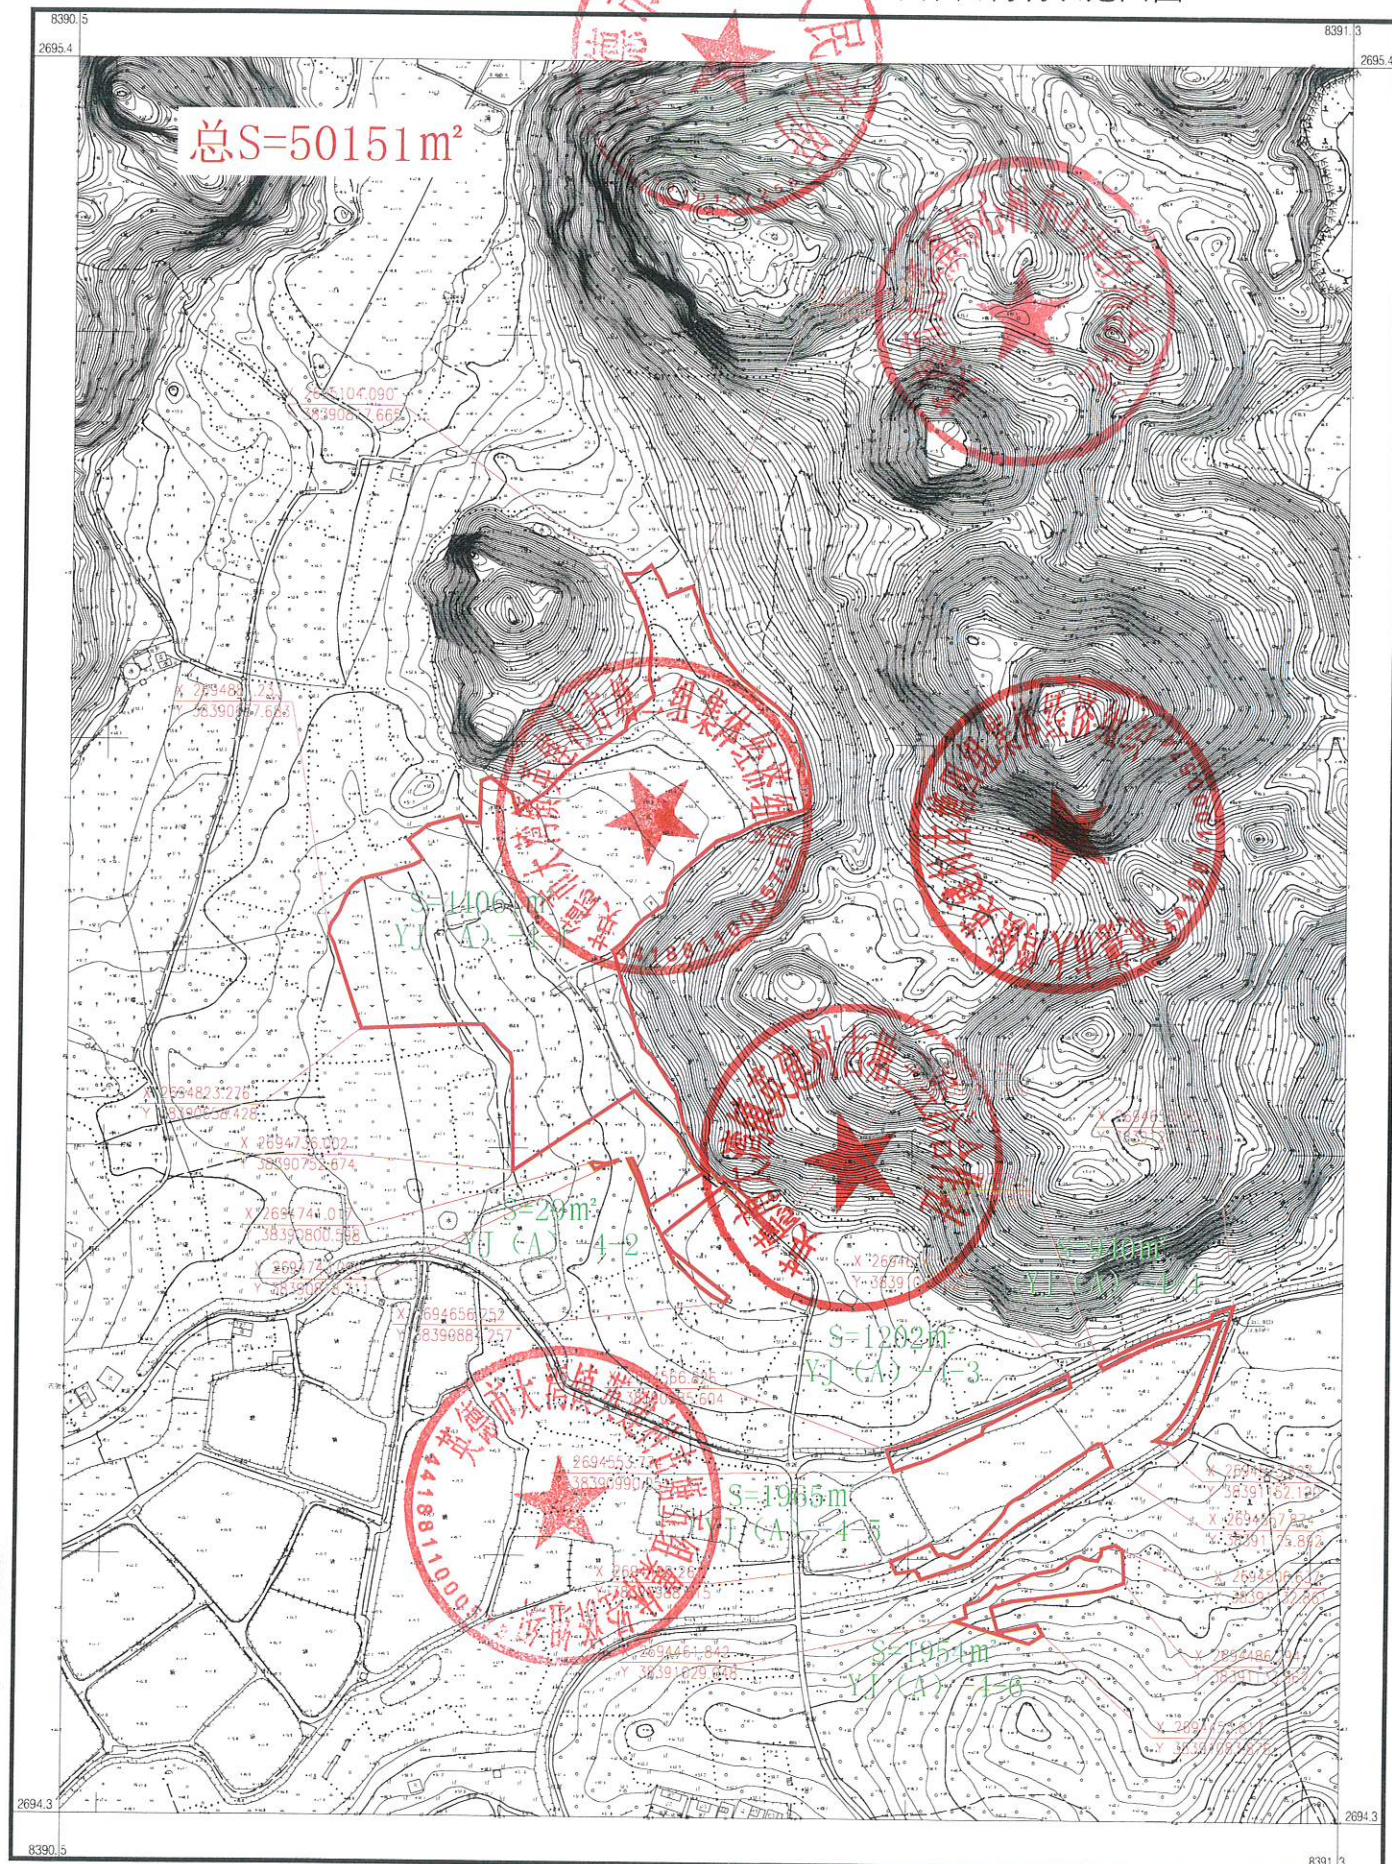


英德市测绘地理信息中心

国家2000国家大地坐标系, 中央子午线: 114  
1985国家高程, 等高距: 1米  
2017年国家基本比例尺地图图式  
2026年07月绘制

1:3000

测量: 周游程  
绘图: 李健  
检查: 玉斌

英德市大湾镇英建村古塘六经济合作社农民集体权属确认范围图

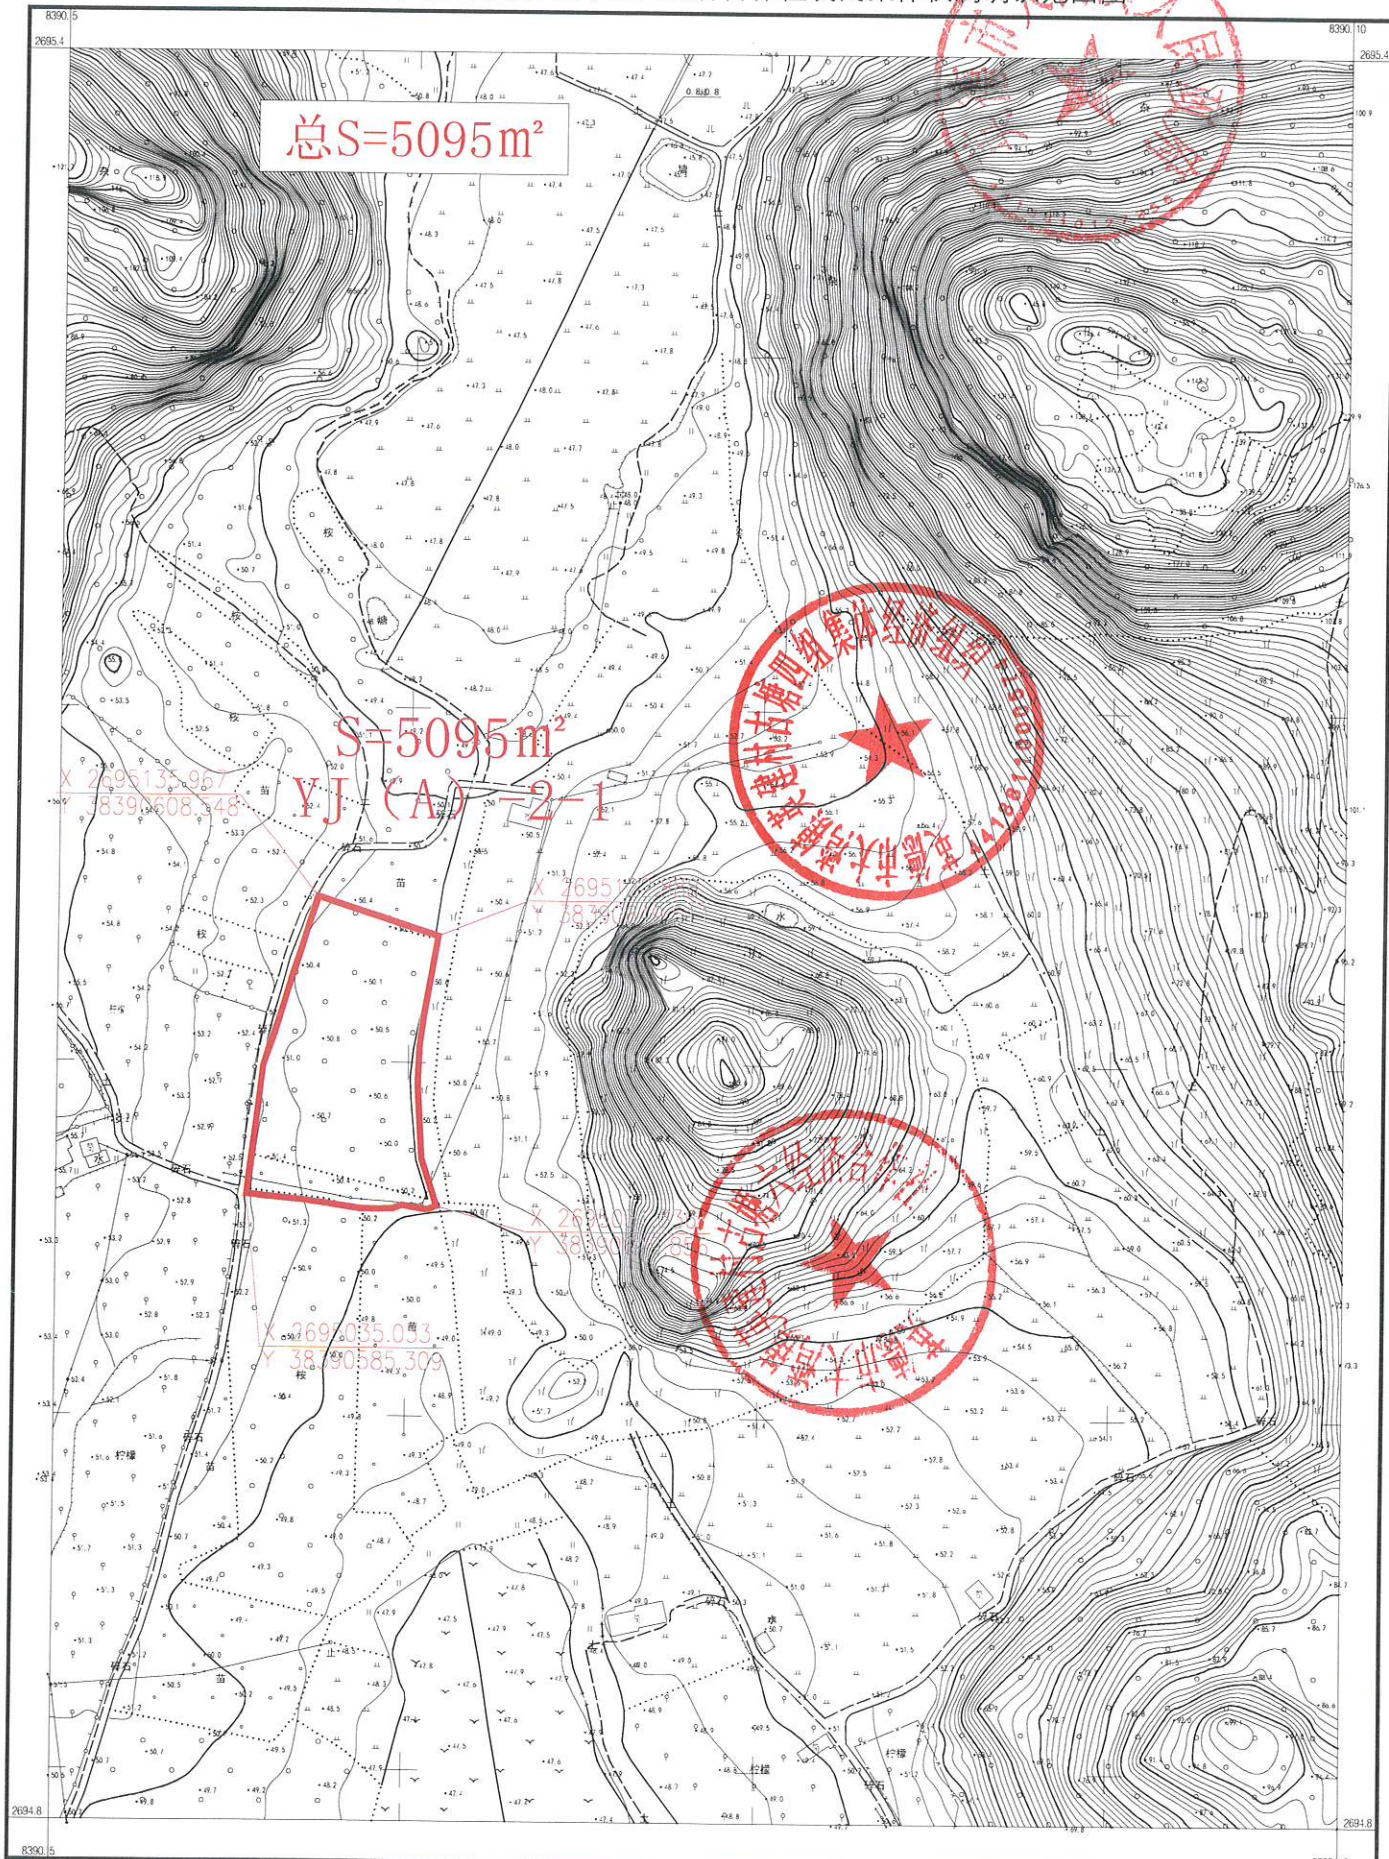

英德市测绘地理信息中心


国家2000国家大地坐标系，中央子午线114°  
1985国家高程，等高距1米  
2017年国家基本比例尺地形图式  
2026年07月绘制

1:1800

测量 周游程  
绘图 李健  
检查 王斌

# 英德市大湾镇英建村古塘二组集体经济组织权属确认范围图

英德市测绘地理信息中心

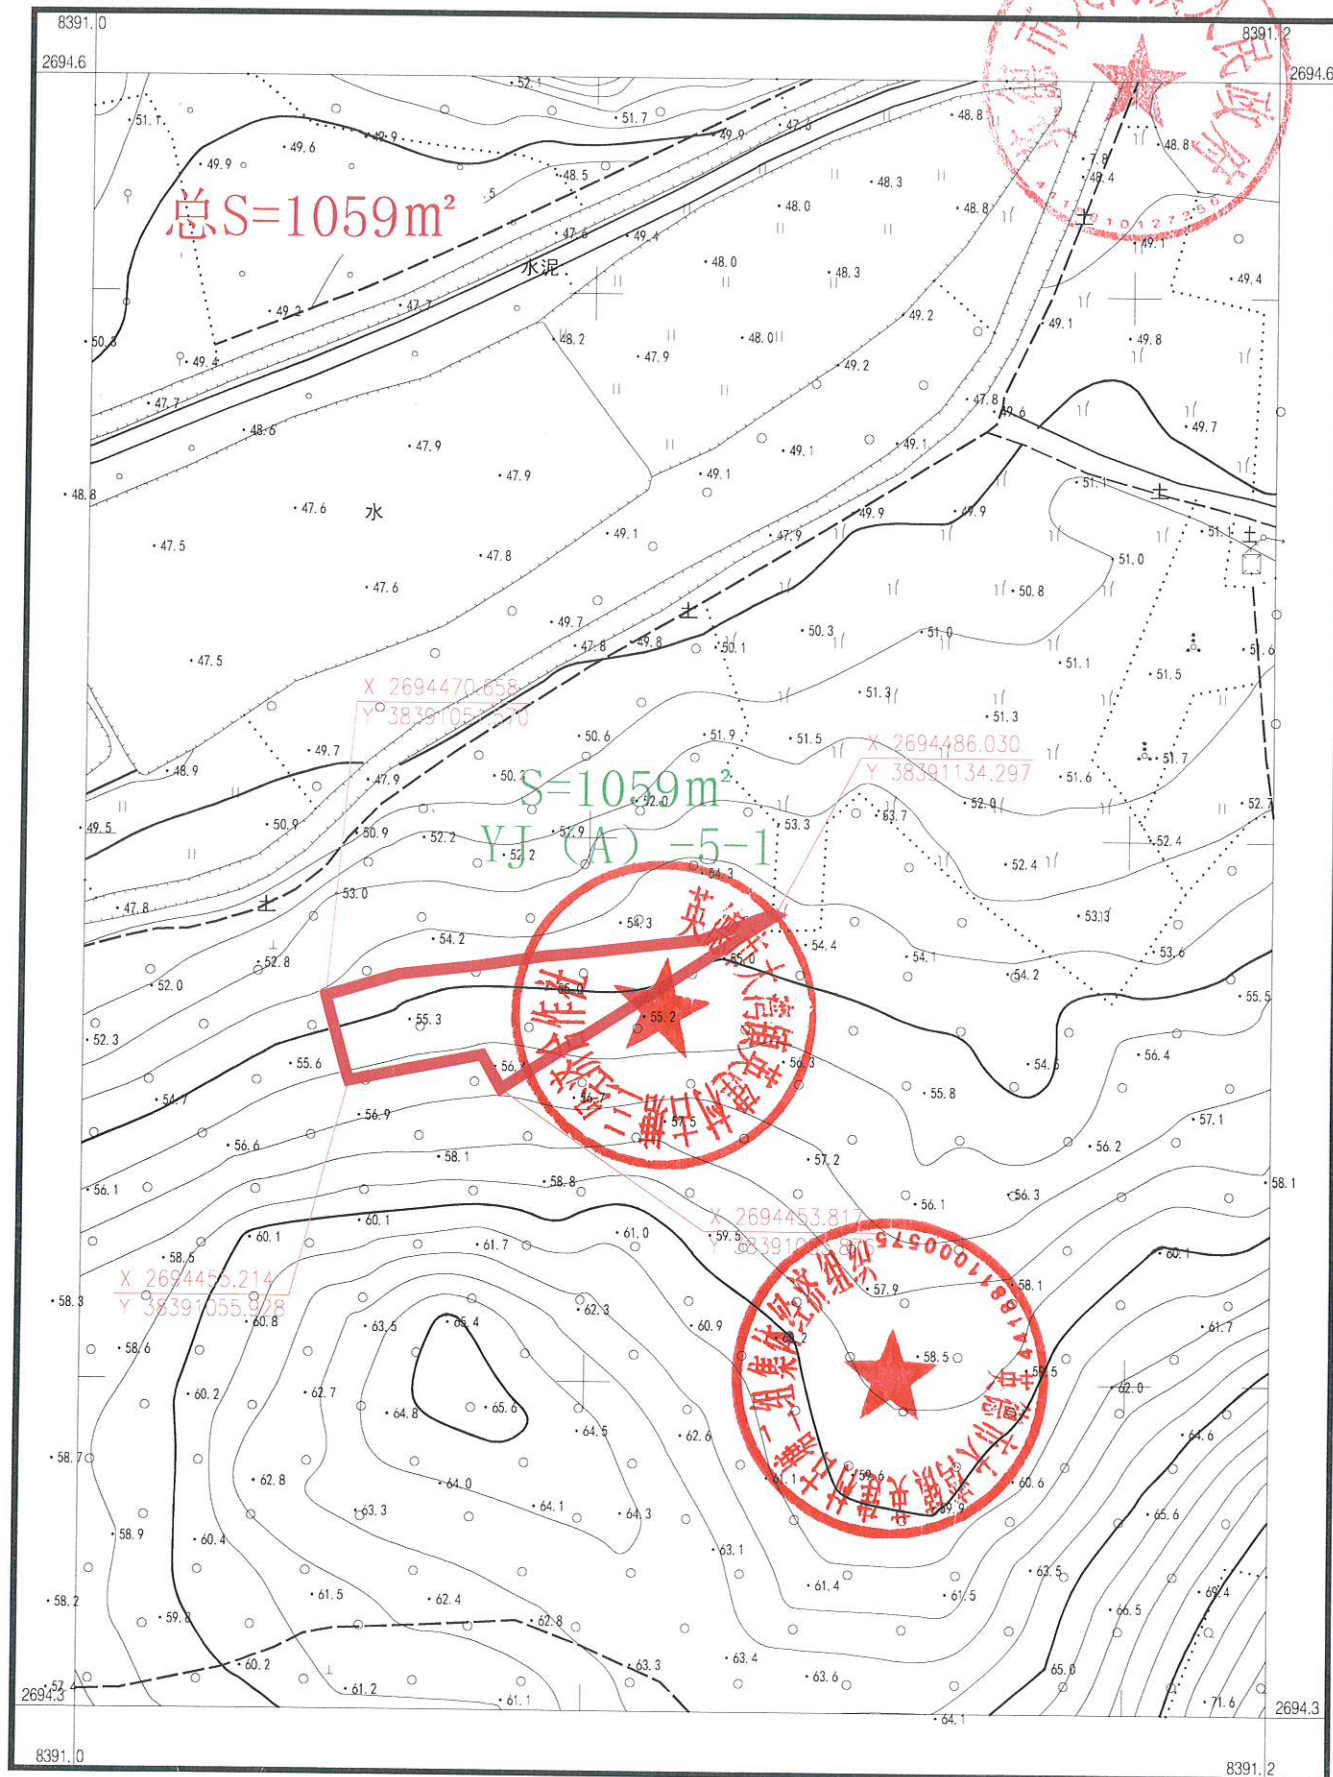


国家 2000 国家大地坐标系，中央子午线 114  
1985 国家高程，等高距 1 米  
2017 年国家基本比例尺地图图式  
2026 年 07 月绘制

1:1000

测量：周游程  
绘图：李健  
检查：玉斌

英德市大湾镇英建村古塘四组集体经济组织权属确认范围图

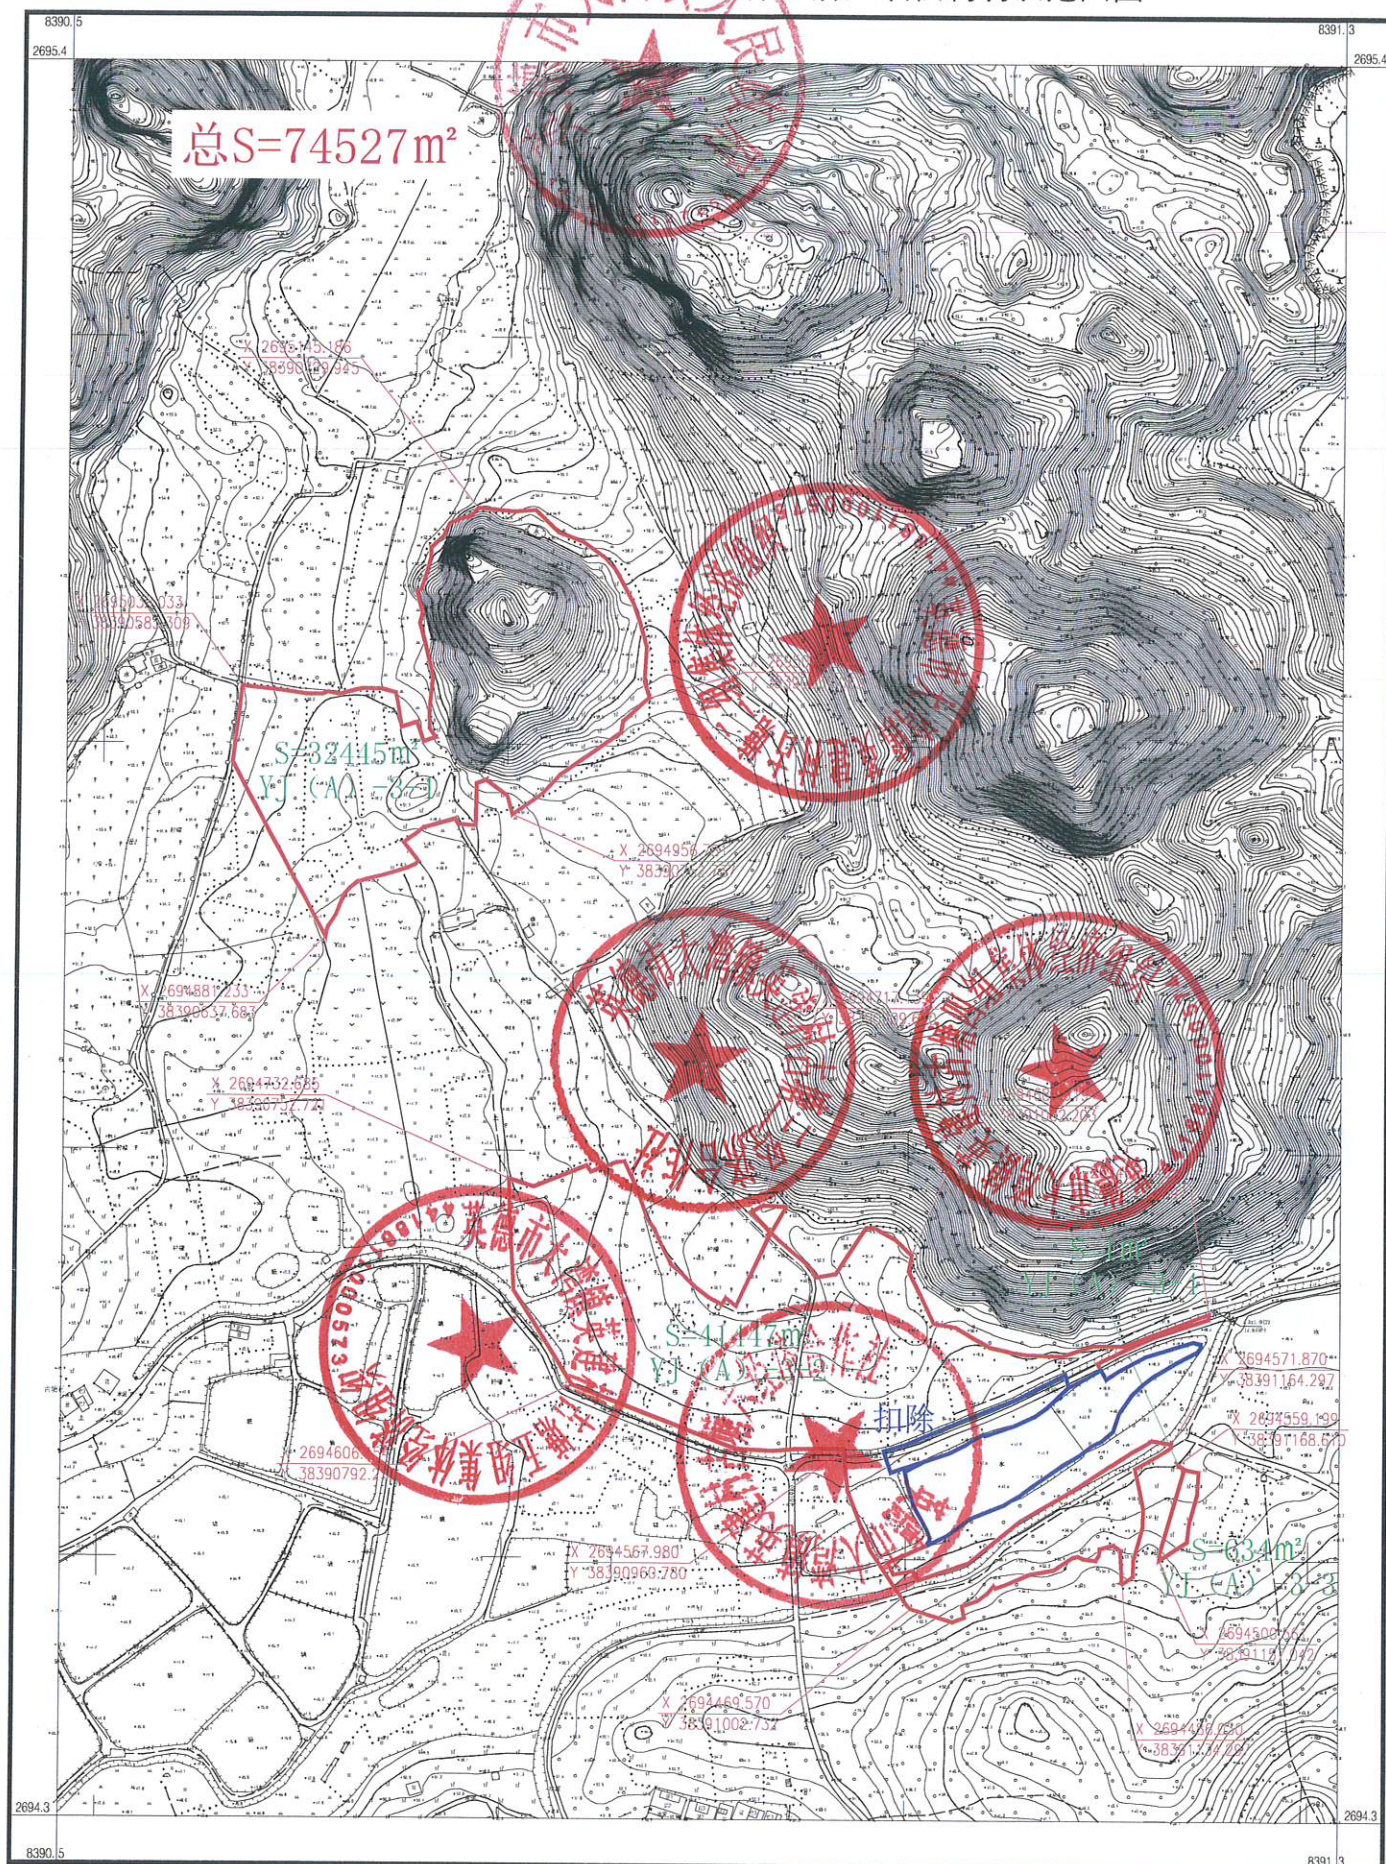

英德市测绘地理信息中心

国家2000国家大地坐标系, 中央子午线114  
1985国家高程, 等高距1米  
2017年国家基本比例尺地图图式  
2026年07月绘制

1:3000

测量: 周游程  
绘图: 李健  
检查: 玉斌