


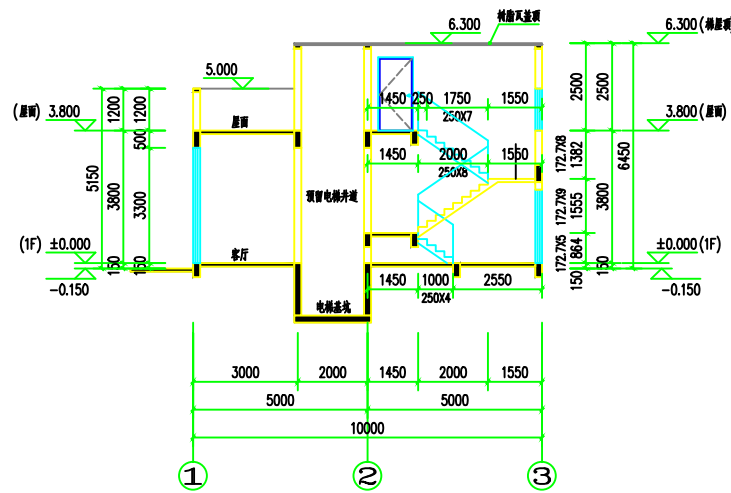

1-1剖面图 1:100

注：楼梯栏杆选用：11Z1401 楼梯扶手选用：11Z1401
靠墙扶手选用：11Z1401 楼梯起步选用：11Z1401

扶手净高不应小于0.9m；楼梯水平段栏杆长度大于0.5m时，其扶手净高不应小于1.05m。楼梯栏杆垂直杆件间净空不应大于0.11m。

1. 本图纸须经主管部门批准后方可使用。
2. 图中所有尺寸均以标注为准，除注明者外，标高以米（m）为单位，其余以毫米（mm）为单位。
3. 本专业图纸需结合其他专业图纸同时使用，如有冲突，施工前必须与设计师会商，施工单位不得随意变更图纸，所有设计变更须经设计师同意。

分期/区位示意图 Stages / Sketch Map Of Location



青润工程设计有限公司
证书编号：建筑行业乙级 A237044114
山东省青岛市市北区莱阳路12号913室

审 定 APPROVED FOR ISSUE BY	刘雅芬	刘雅芬
项目负责 PROJECT SUPERVISOR	杨树伟	杨树伟
专业负责 SPECIALIZE RESPONSIBLE BY	杨树伟	杨树伟
审 核 REVIEWED BY	杨树伟	杨树伟
校 对 CHECKED BY	刘延南	刘延南
设 计 DESIGNED BY	赵素英	赵素英
绘 图 DRAWN BY	赵素英	赵素英

会 签 栏 CONFIRMED BY	
方 案 ARCHITECTURE	给 排 水 PLUMBING
建 筑 CONSTRUCTION	电 气 ELECTRICAL
结 构 STRUCTURE	机 电 MECHANICAL

工程设计出图专用章/ Stamp for Engineering Design

注册人员章 / Seal Of Registry Staff

建设单位 / Client

杨仕强

项目名称 / Proj. Name

杨仕强住宅楼

子项名称 / Sub-Project Name

图纸名称 / Drawing Title

1-1剖面图

项目编号	QT2026-011		
阶 段	施工图	专 业	建筑
比 例	1:100	版 号	A
日 期	2026.07	修 改 码	1
图 号	JS-04		