

1. 本图纸须经主管部门批准后方可使用。
2. 图中所有尺寸均以标注为准,除注明者外,标高以米(m)为单位,其余以毫米(mm)为单位。
3. 本专业图纸需结合其他专业图纸同时使用,如有冲突,施工前必须与设计师会商,施工单位不得随意变更图纸,所有设计变更须经设计师同意。

分期/区位示意图 Stages / Sketch Map Of Location



青润工程设计有限公司
证书编号: 建筑行业乙级 A237044114
山东省青岛市市北区莱阳路12号913室

审 定	刘雅芬	刘雅芬
项目负责	杨树伟	杨树伟
专业负责	杨树伟	杨树伟
核 对	杨树伟	杨树伟
校 对	刘延南	刘延南
设 计	赵素英	赵素英
绘 图	赵素英	赵素英

方 案	ARCHITECTURE	给排水
建 筑	CONSTRUCTION	电 气
结 构	STRUCTURE	暖通
机 电	MECHANICAL	

工程设计出图专用章/Stamp for Engineering Design

注册人员章 / Seal Of Registry Staff

建设单位 / Client

杨仕强

项目名称 / Proj.Name


杨仕强住宅楼

子项名称 / Sub-Proj.Name

图纸名称 / Drawing Title


首层平面图
屋面层平面图

项目编号	QT2026-011		
阶 段	施工图	专 业	建筑
比 例	1:100	版 号	A
日 期	2026.07	修 改 码	1
图 号	JS-03		

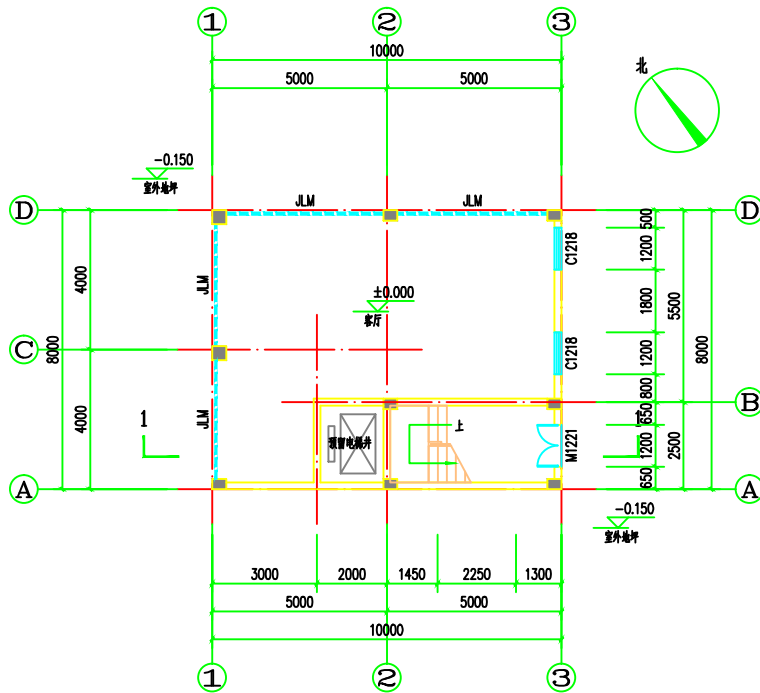

首层平面图 1:100

本层占地面积: 80.00m²
本层建筑面积: 80.00m²
本层计容面积: 120.00m²
总建筑面积: 98.46m²
总计容面积: 120.00m²
总不计容面积: 18.46m²

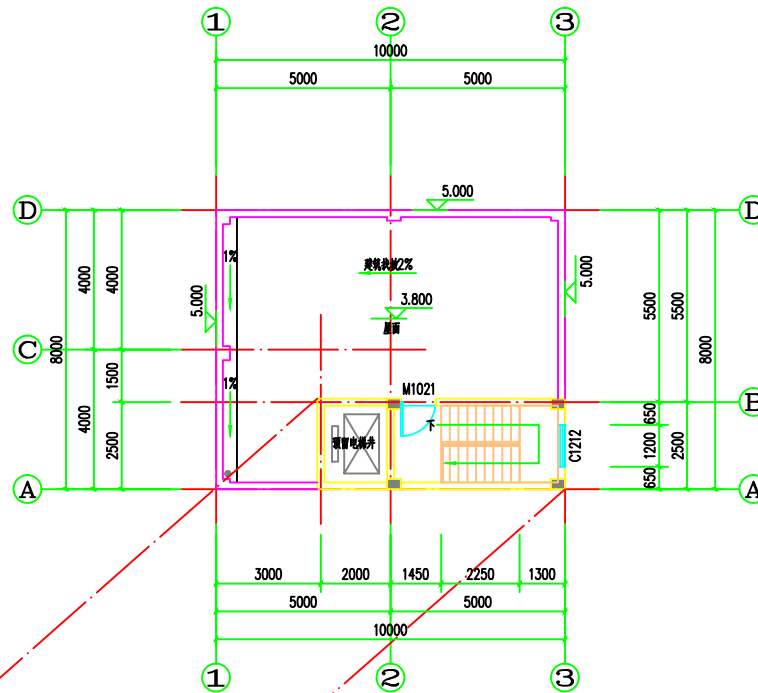

屋面层平面图 1:100

本层建筑面积: 18.46m²
本层不计容面积: 18.46m²