


英德市大湾镇布心村经济联合社农民集体权属确认范围图

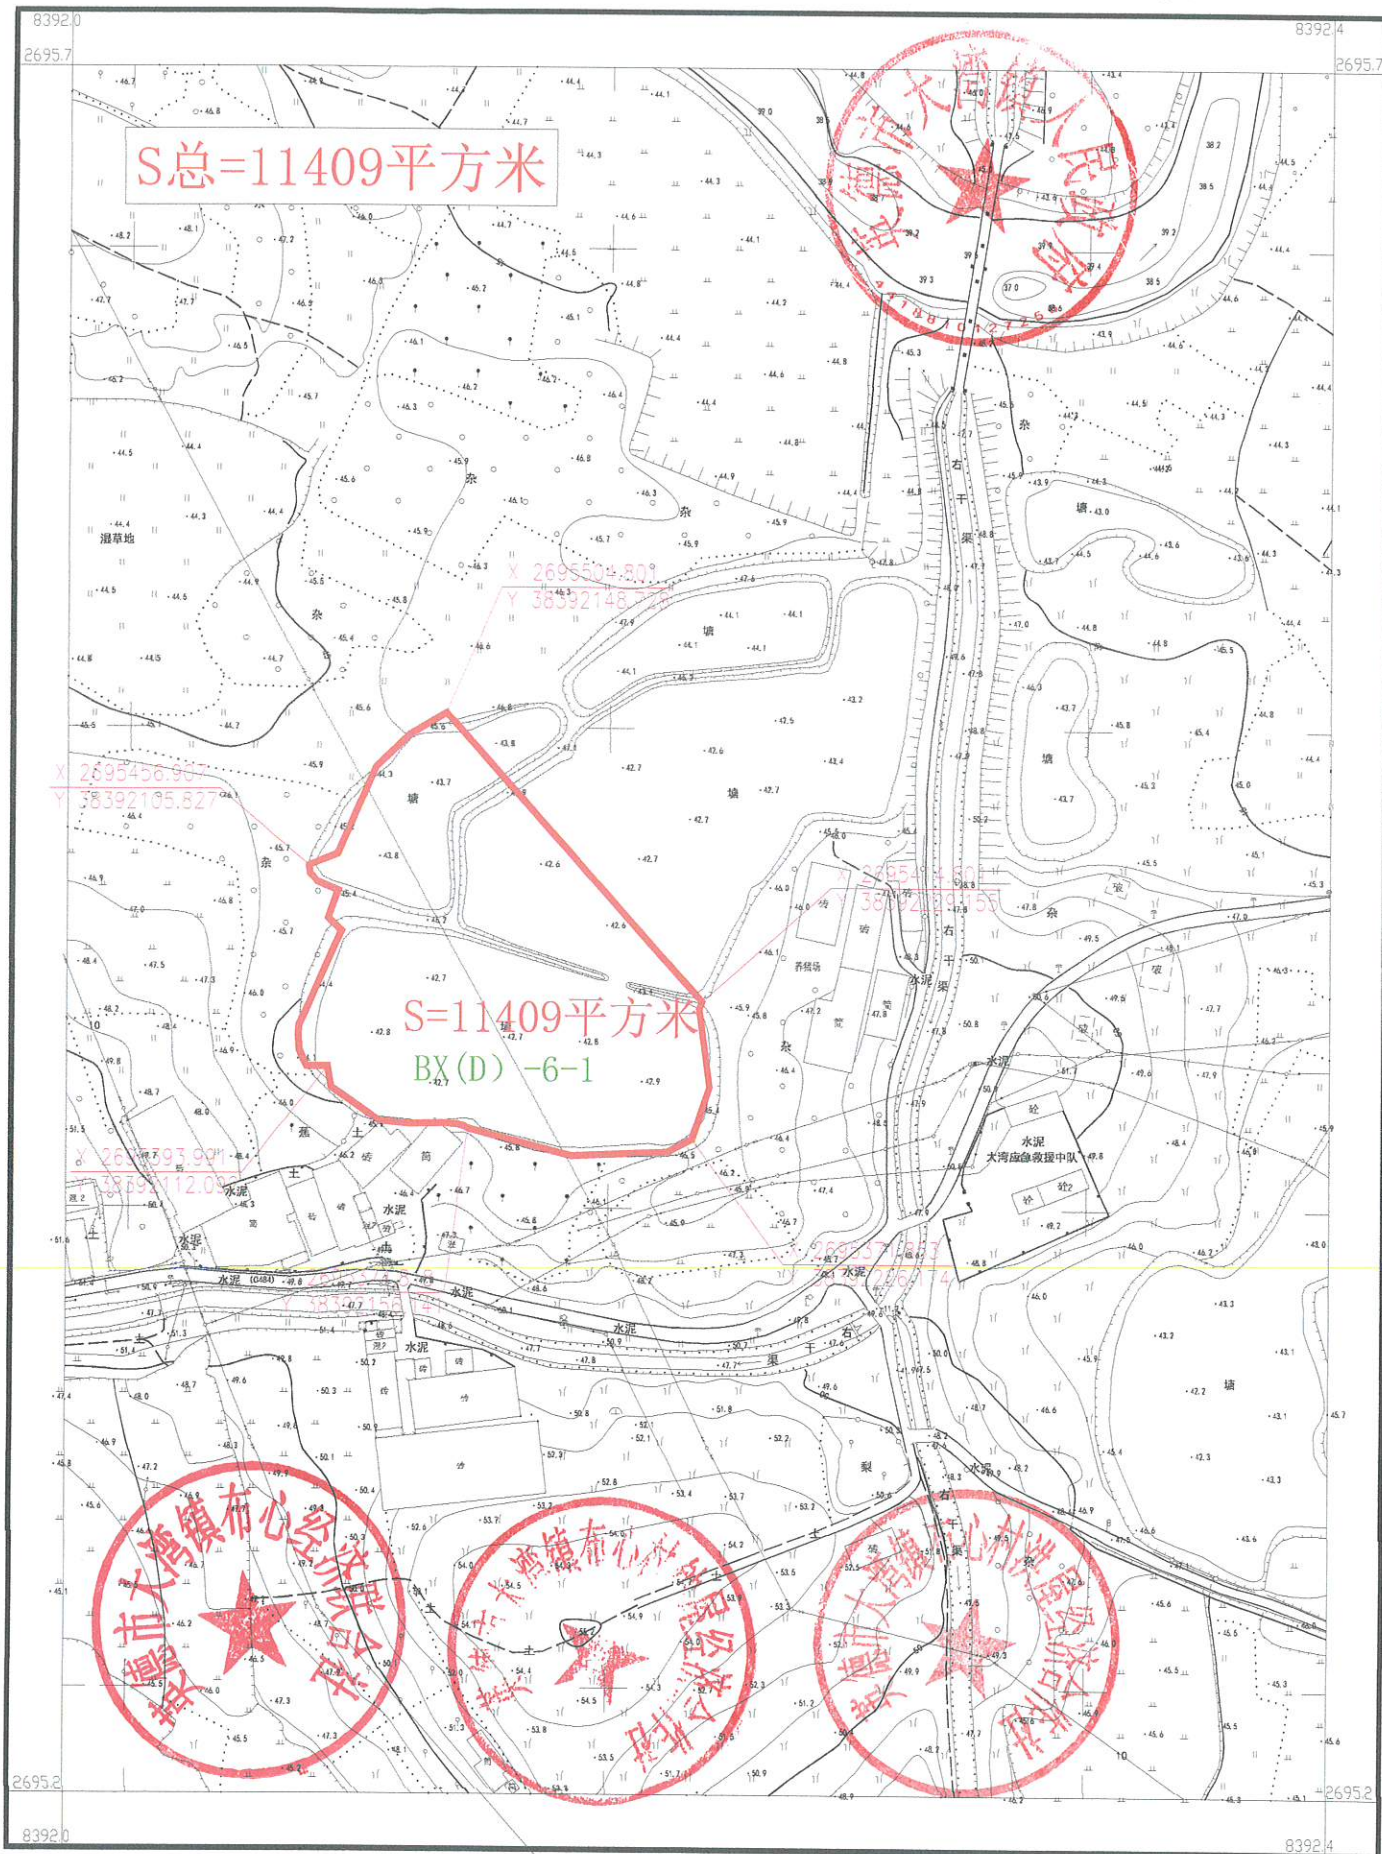


英德市测绘地理信息中心

国家2000国家大地坐标系，中央子午线114
1985国家高程，等高距1米
2017年国家基本比例尺地图图式
2026年06月绘制

1:1600

测量：周游程
绘图：李健
检查：玉斌

英德市大湾镇布心村经济联合社农民集体权属确认范围图

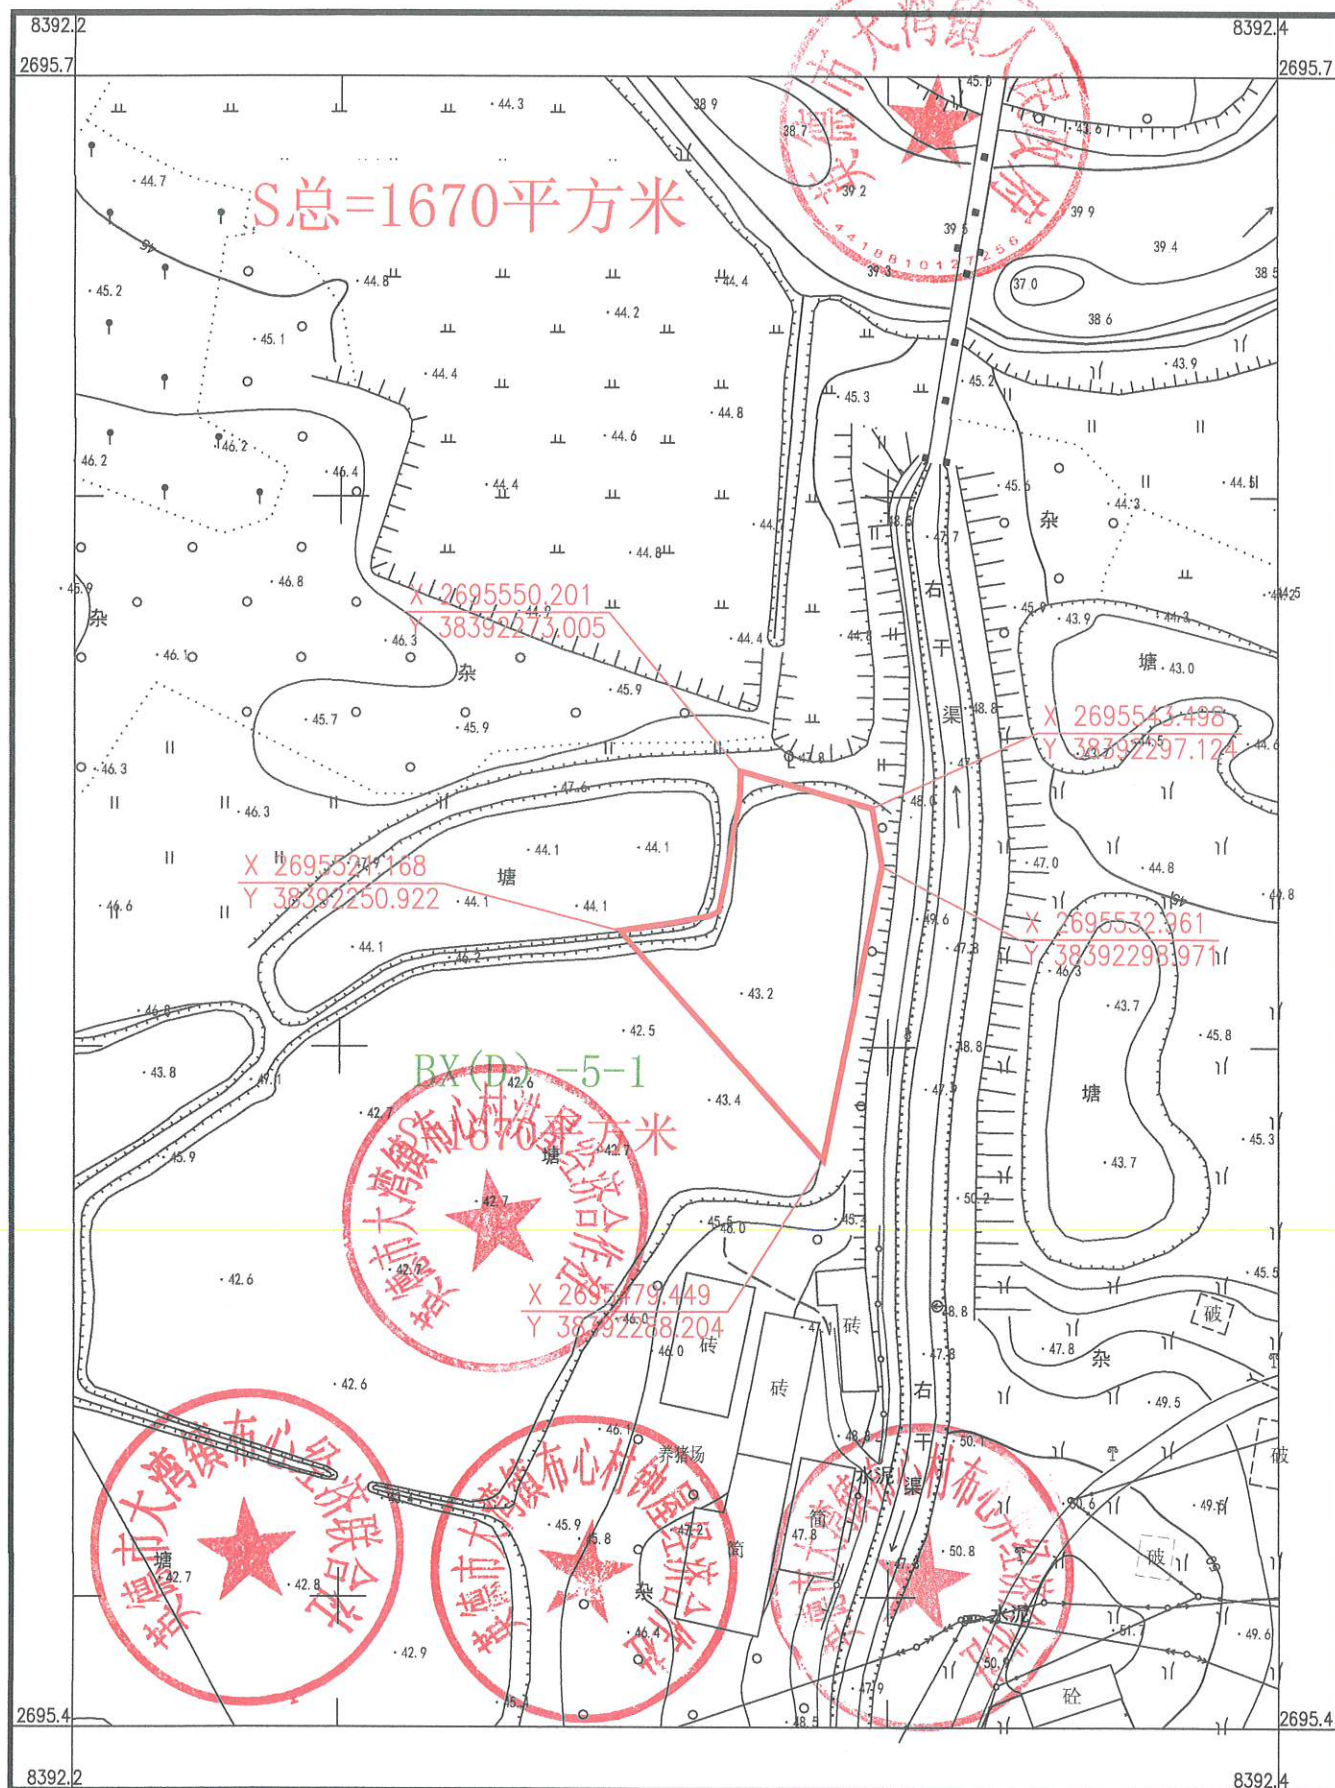

国家2000国家大地坐标系, 中央子午线4
1985国家高程, 等高距米
2017年国家基本比例尺地图图式
2026年06月绘制


1:1000

测量: 周游程
绘图: 李健
检查: 玉斌

英德市测绘地理信息中心

英德市大湾镇布心村中坝经济合作社农民集体共有权属确认范围图

S总=1999平方米

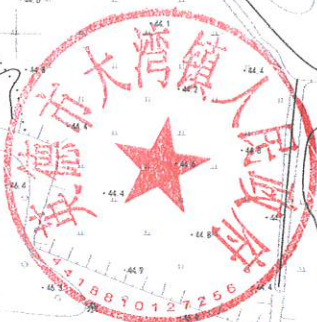

S=1999平方米
BX(L)-8-1




英德市测绘地理信息中心

国家2000国家大地坐标系，中央子午线114
1985国家高程，等高距1米
2017年国家基本比例尺地图图式
2026年06月绘制

1:1600

测量：周游程
绘图：李健
检查：玉斌

英德市大湾镇布心村中坝经济合作社农民集体共有权属确认范围图

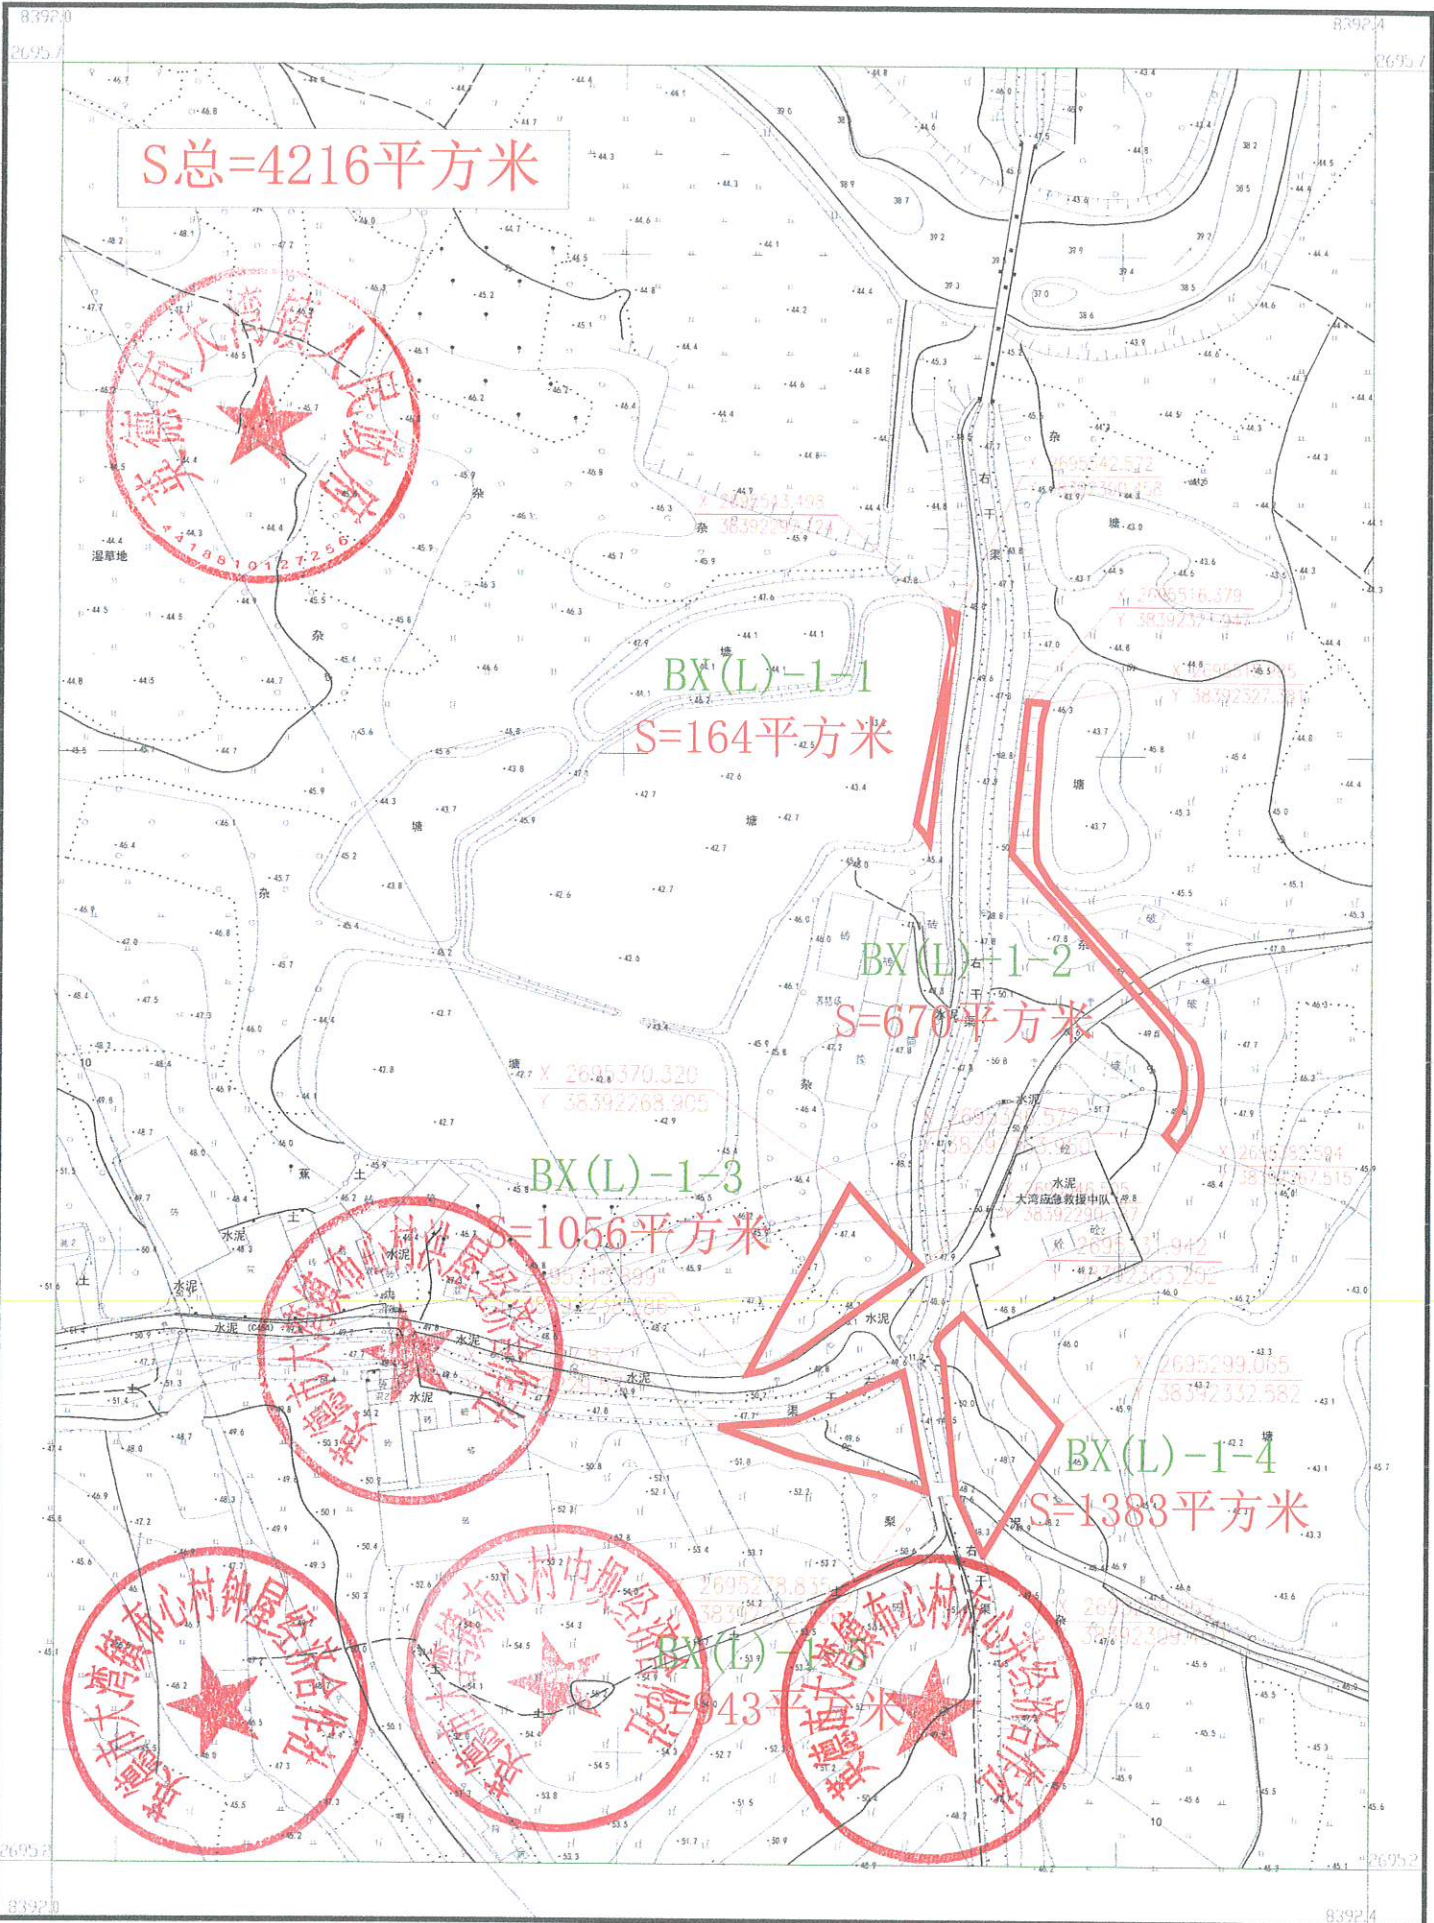


英德市测绘地理信息中心

国家2000国家大地坐标系，中央子午线114
1985国家高程，等高距1米
2017年国家基本比例尺地图图式
2026年06月绘制

1:1600

测量：周游程
绘图：李健
检查：玉斌

英德市大湾镇布心村洪屋经济合作社农民集体权属确认范围图

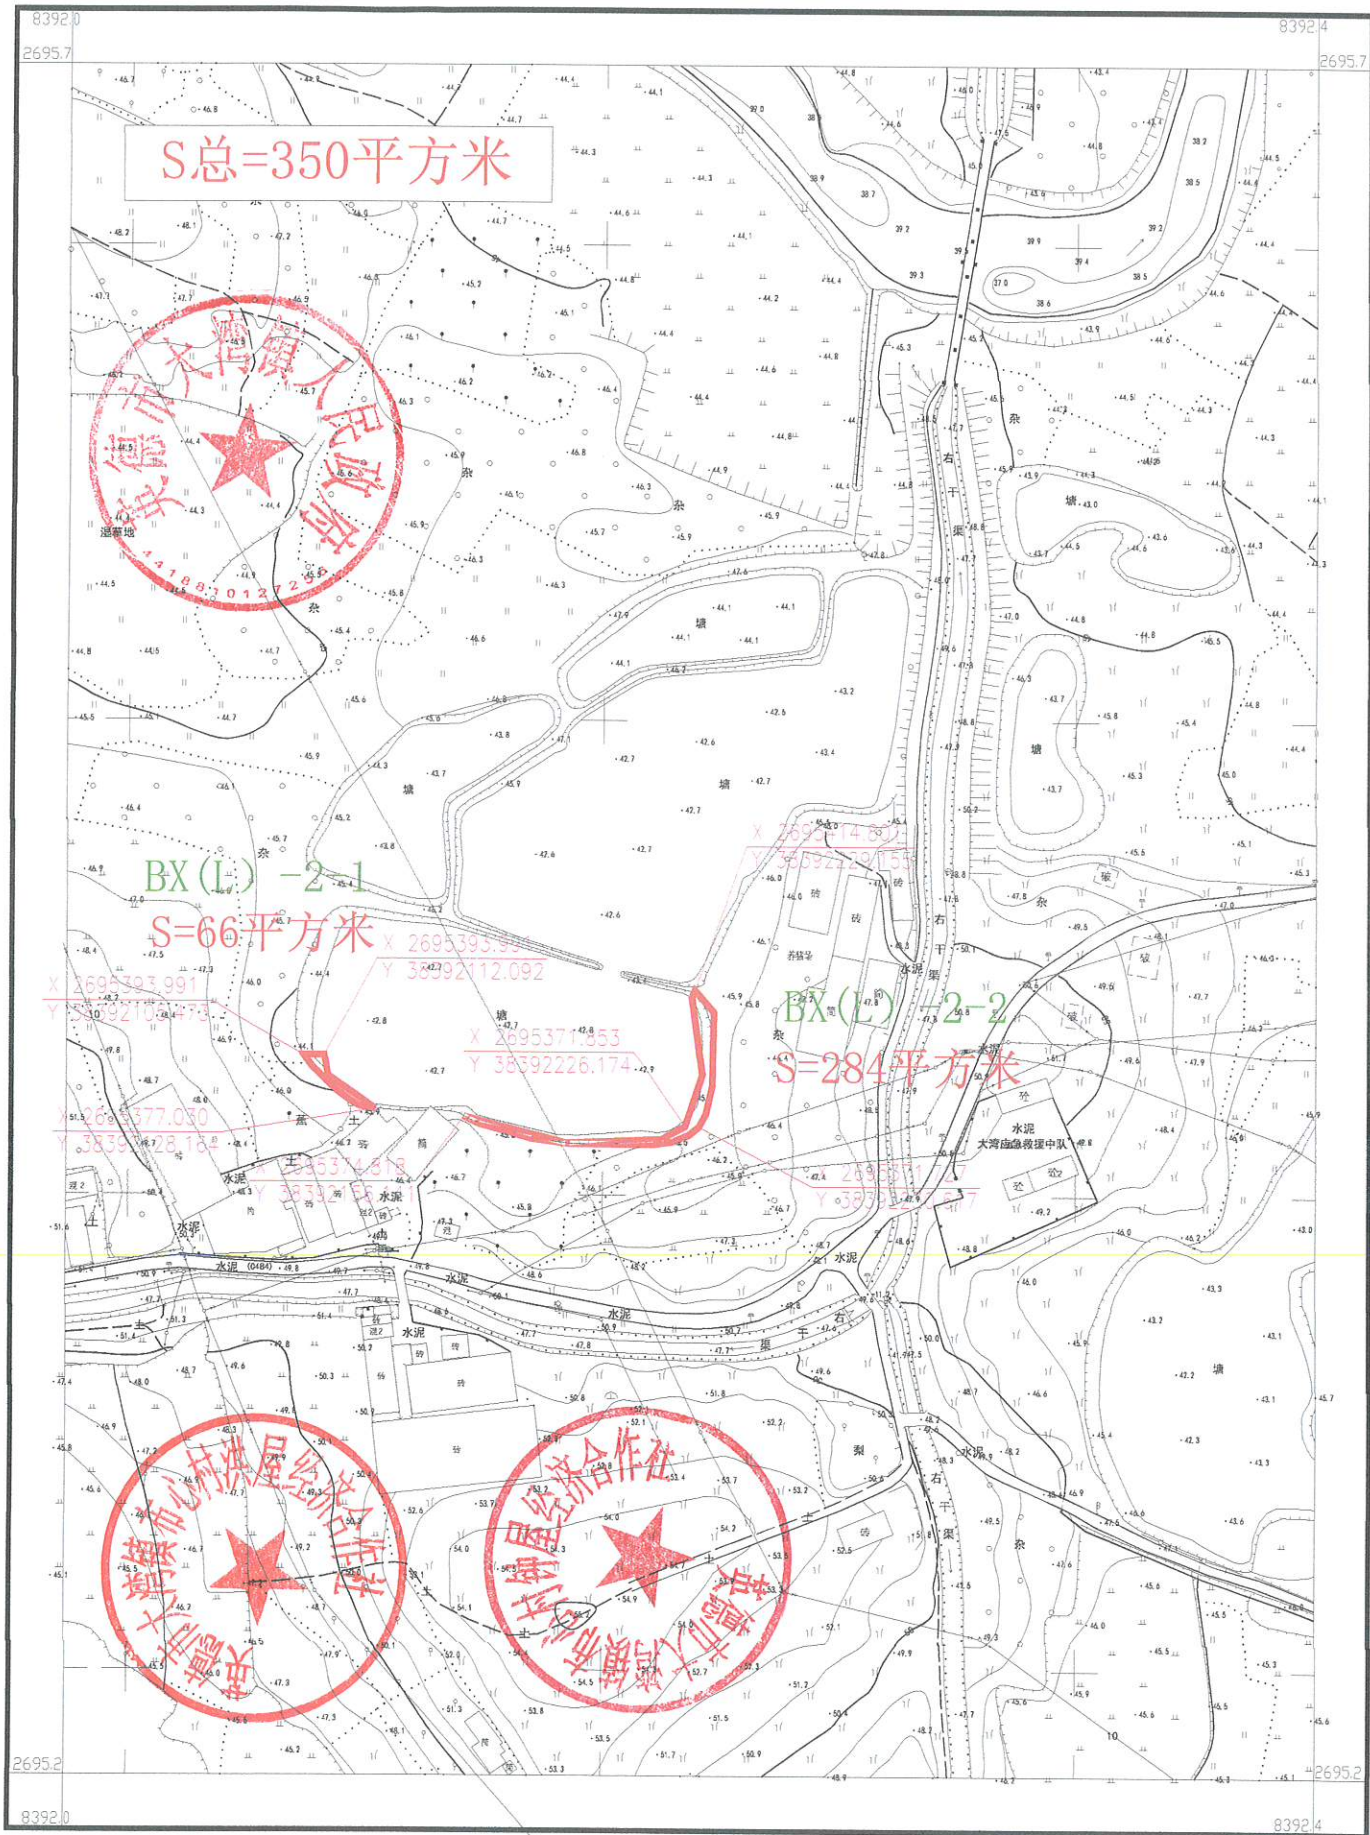

国家2000国家大地坐标系，中央子午线114
1985国家高程，等高距1米
2017年国家基本比例尺地图图式
2026年06月绘制

1:1600

测量：周游程
绘图：李健
检查：玉斌