


英德市大湾镇英建村衣滩二组集体经济组织权属确认范围图

总S=46659m²

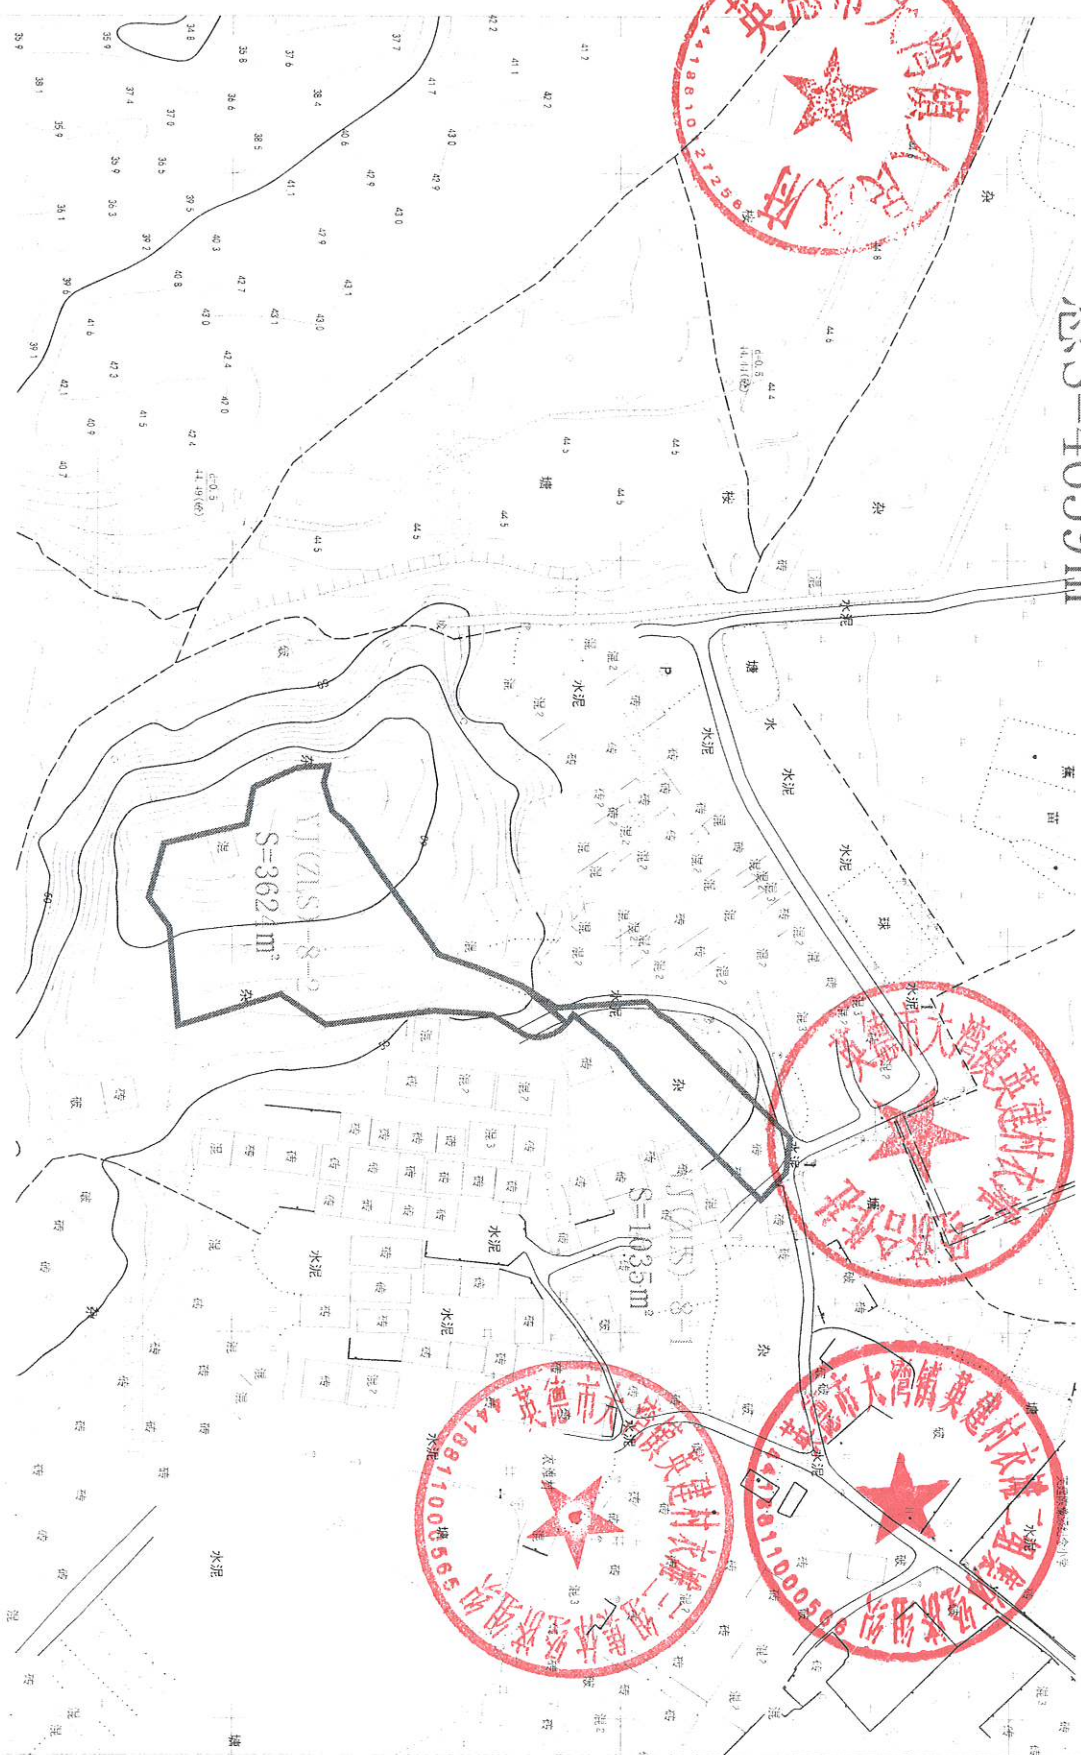


英德市测绘地理信息中心

国家 2000 国家大地坐标系，中央子午线 114°
1985 国家高程，等高距 1 米
2017 年国家基本比例尺地图图式
2025 年 07 月绘制

1:1500

制图：周海程
测绘：李健
检查：王斌

英德市大湾镇英建村衣滩一经济合作社农民集体权属确认范围图

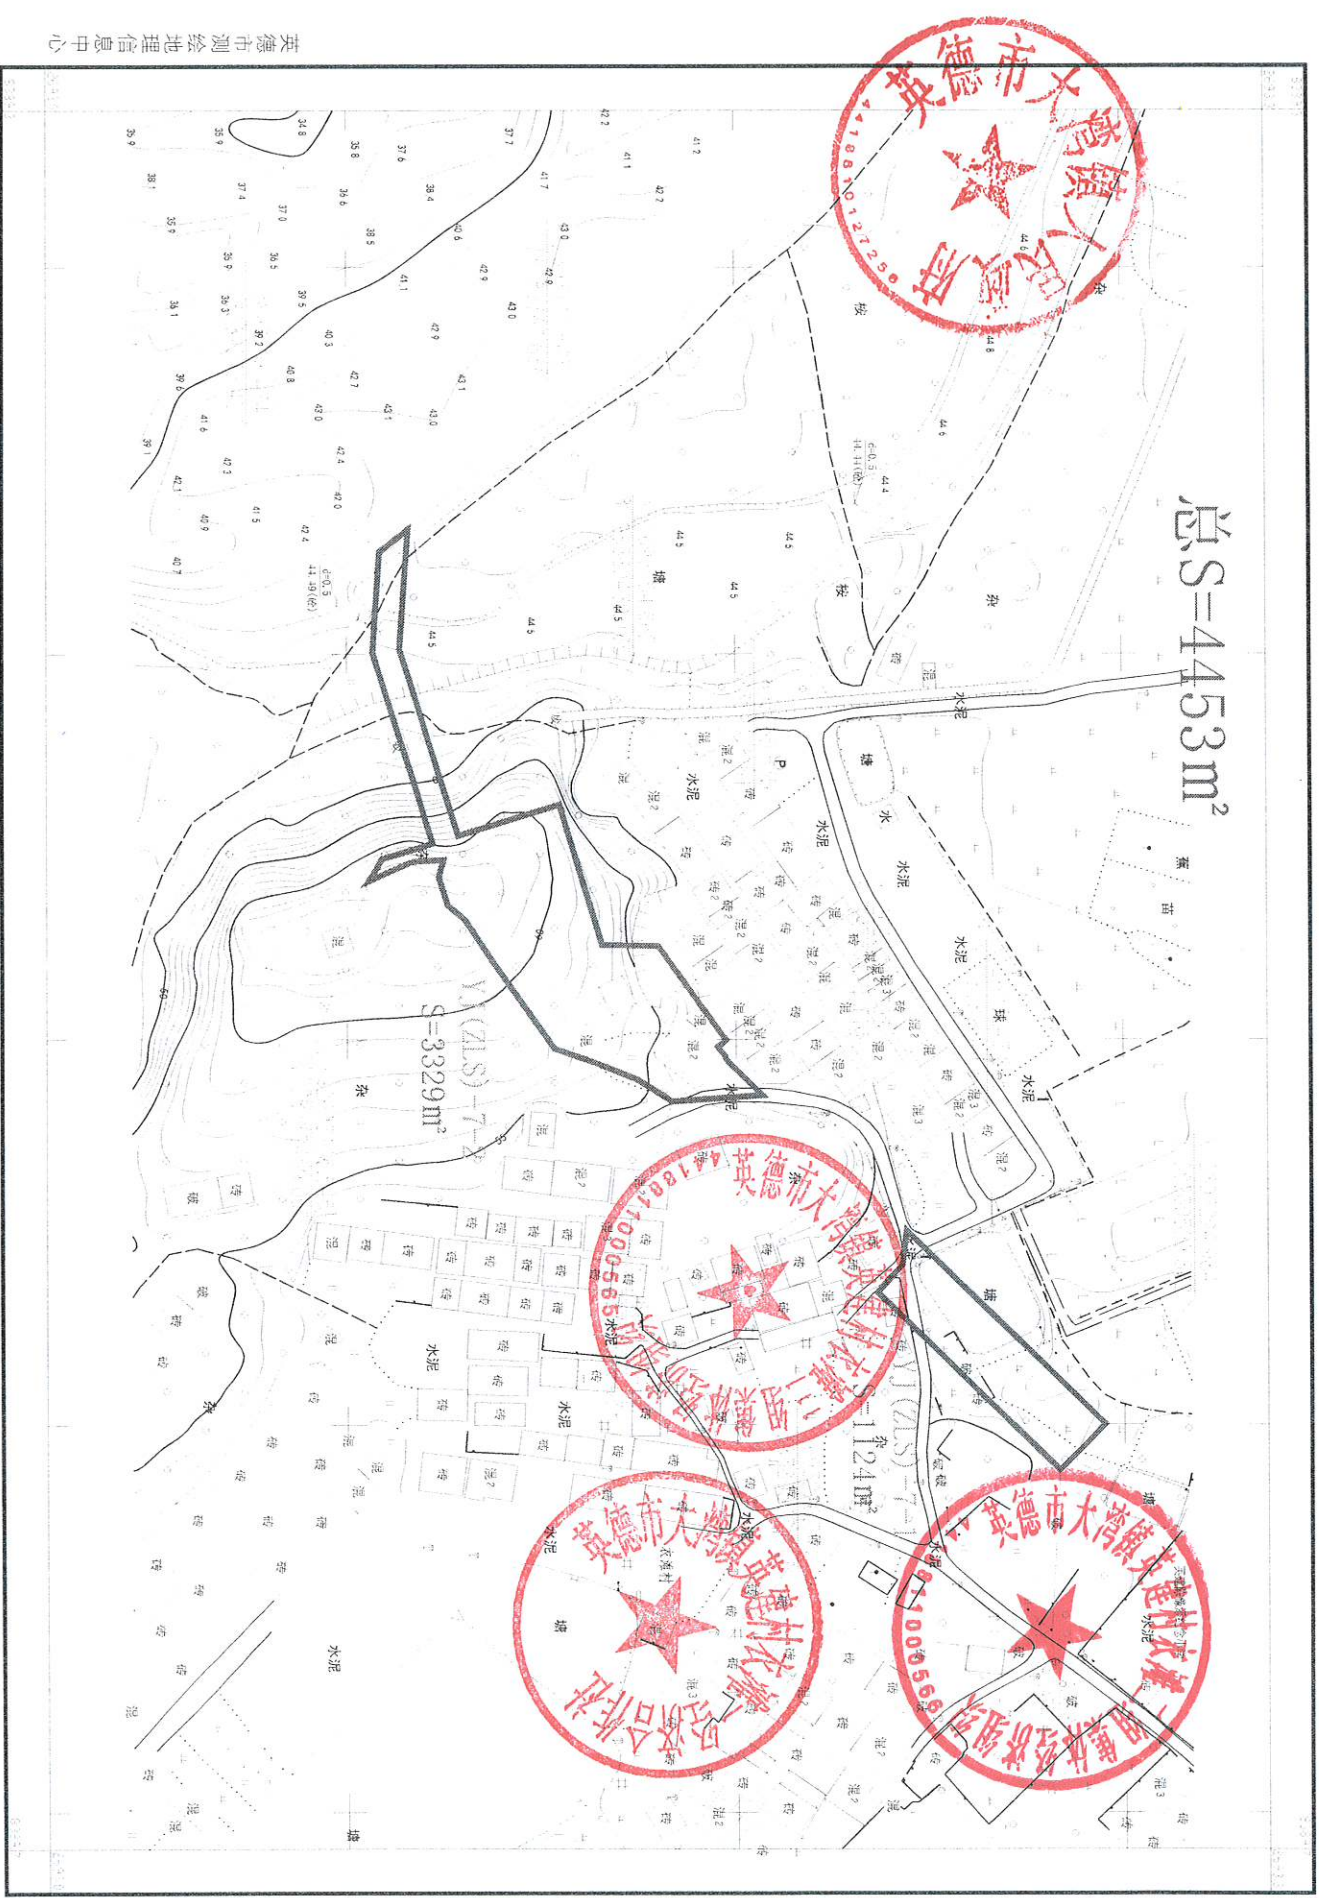


英德市测绘地理信息中心

国家2000国家大地坐标系，中央子午线：114°06'55.000\"/>

1:1500

制图：周游亮
绘图：李健
检查：王斌

英德市大湾镇英建村古塘六经济合作社农民集体权属确认范围图

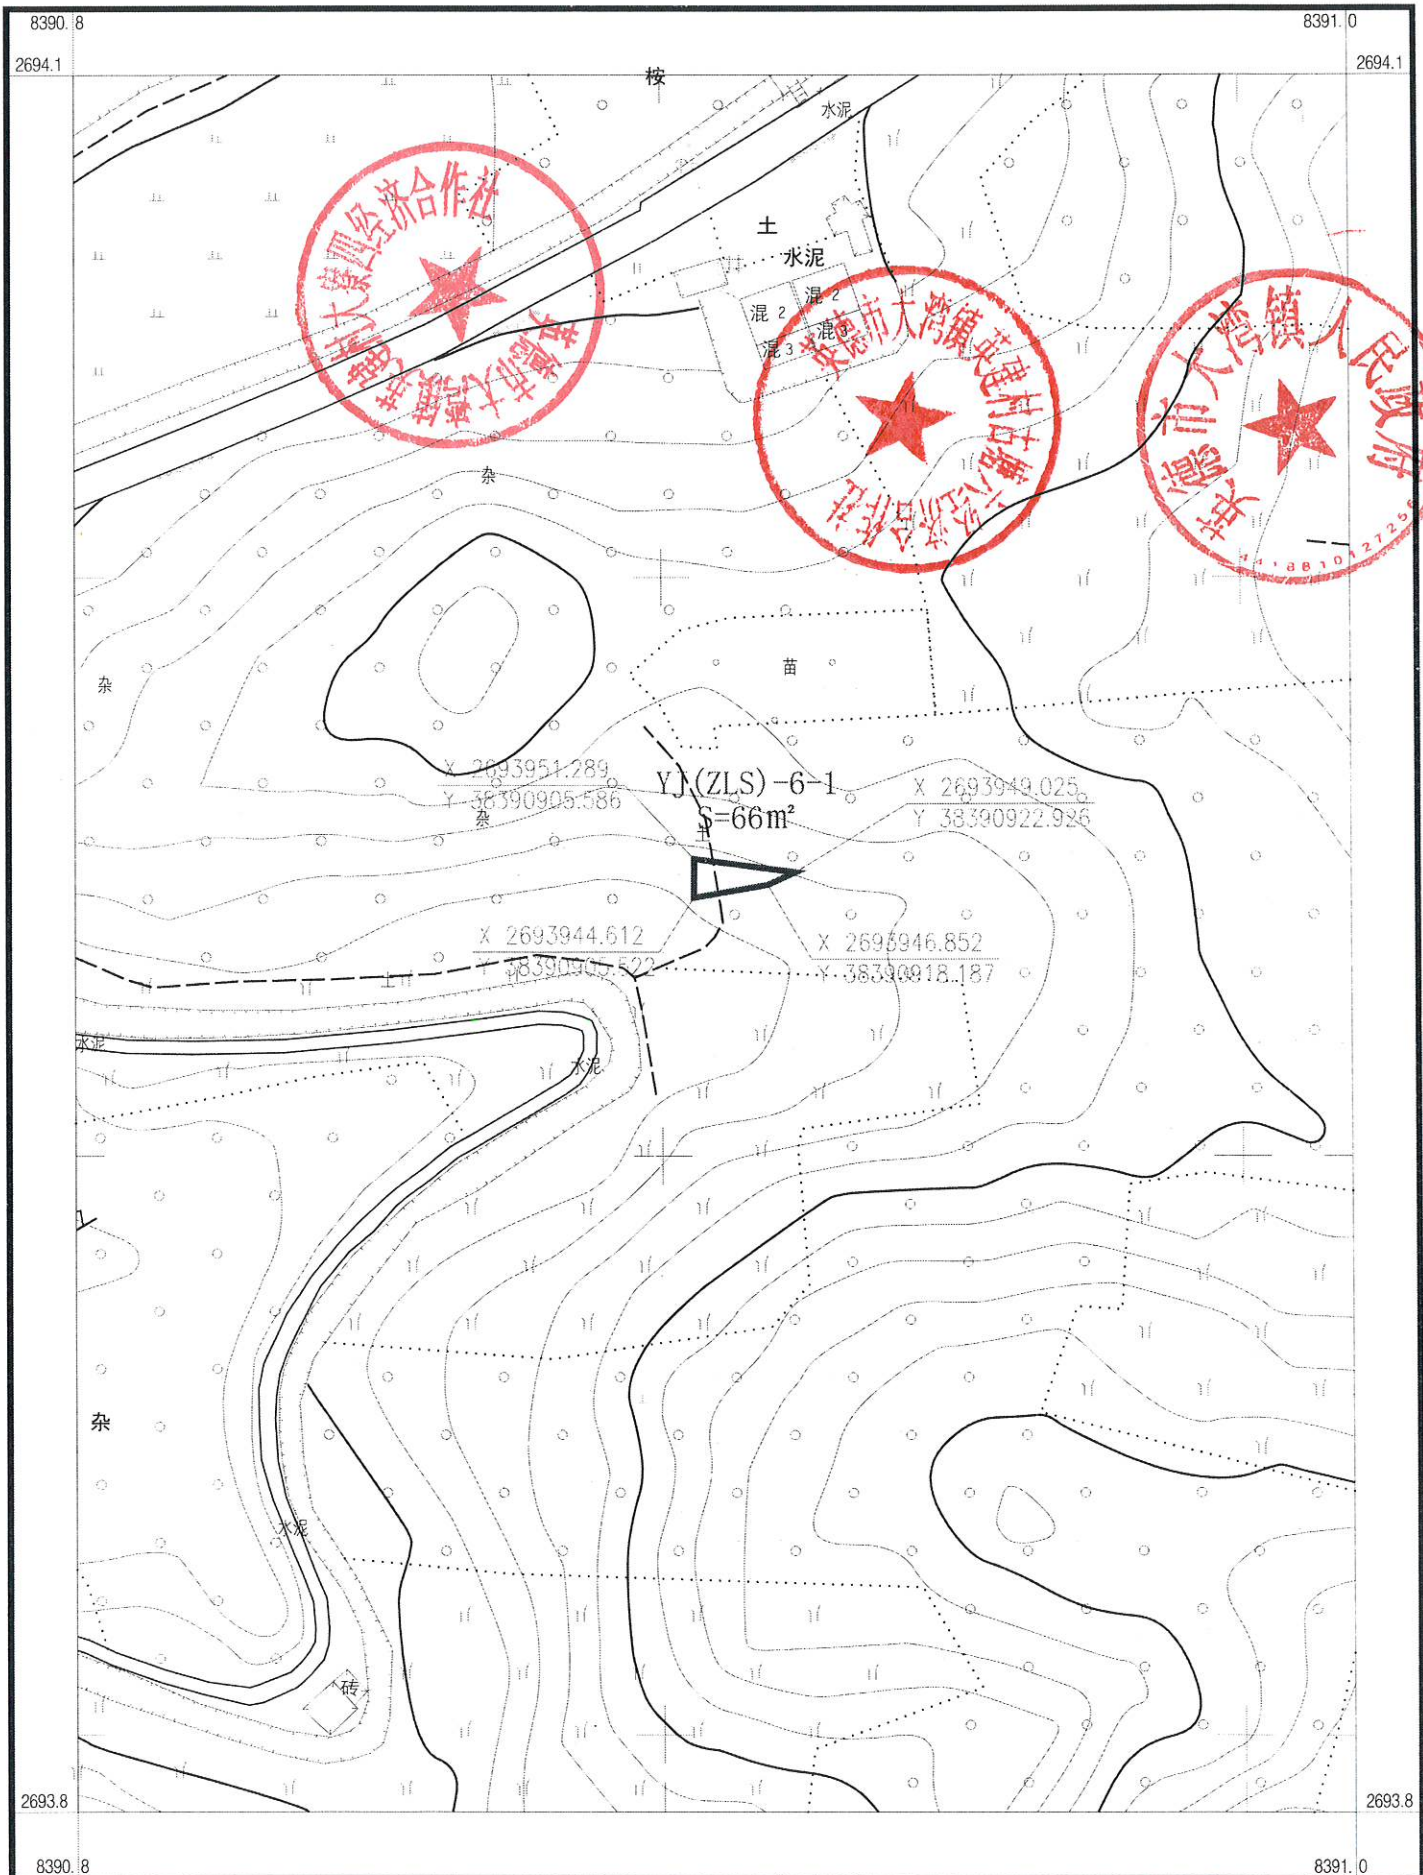


英德市测绘地理信息中心

2000 国家大地坐标系，中央子午线 114度
1985 国家高程基准，等高距为 1米
2017 国家基本比例尺地形图图式
2026 年 7 月测制

1:1000

测量员：周游程
绘图员：李剑锋
检查员：玉 斌

英德市大湾镇英建村古塘五组集体经济组织权属确认范围图

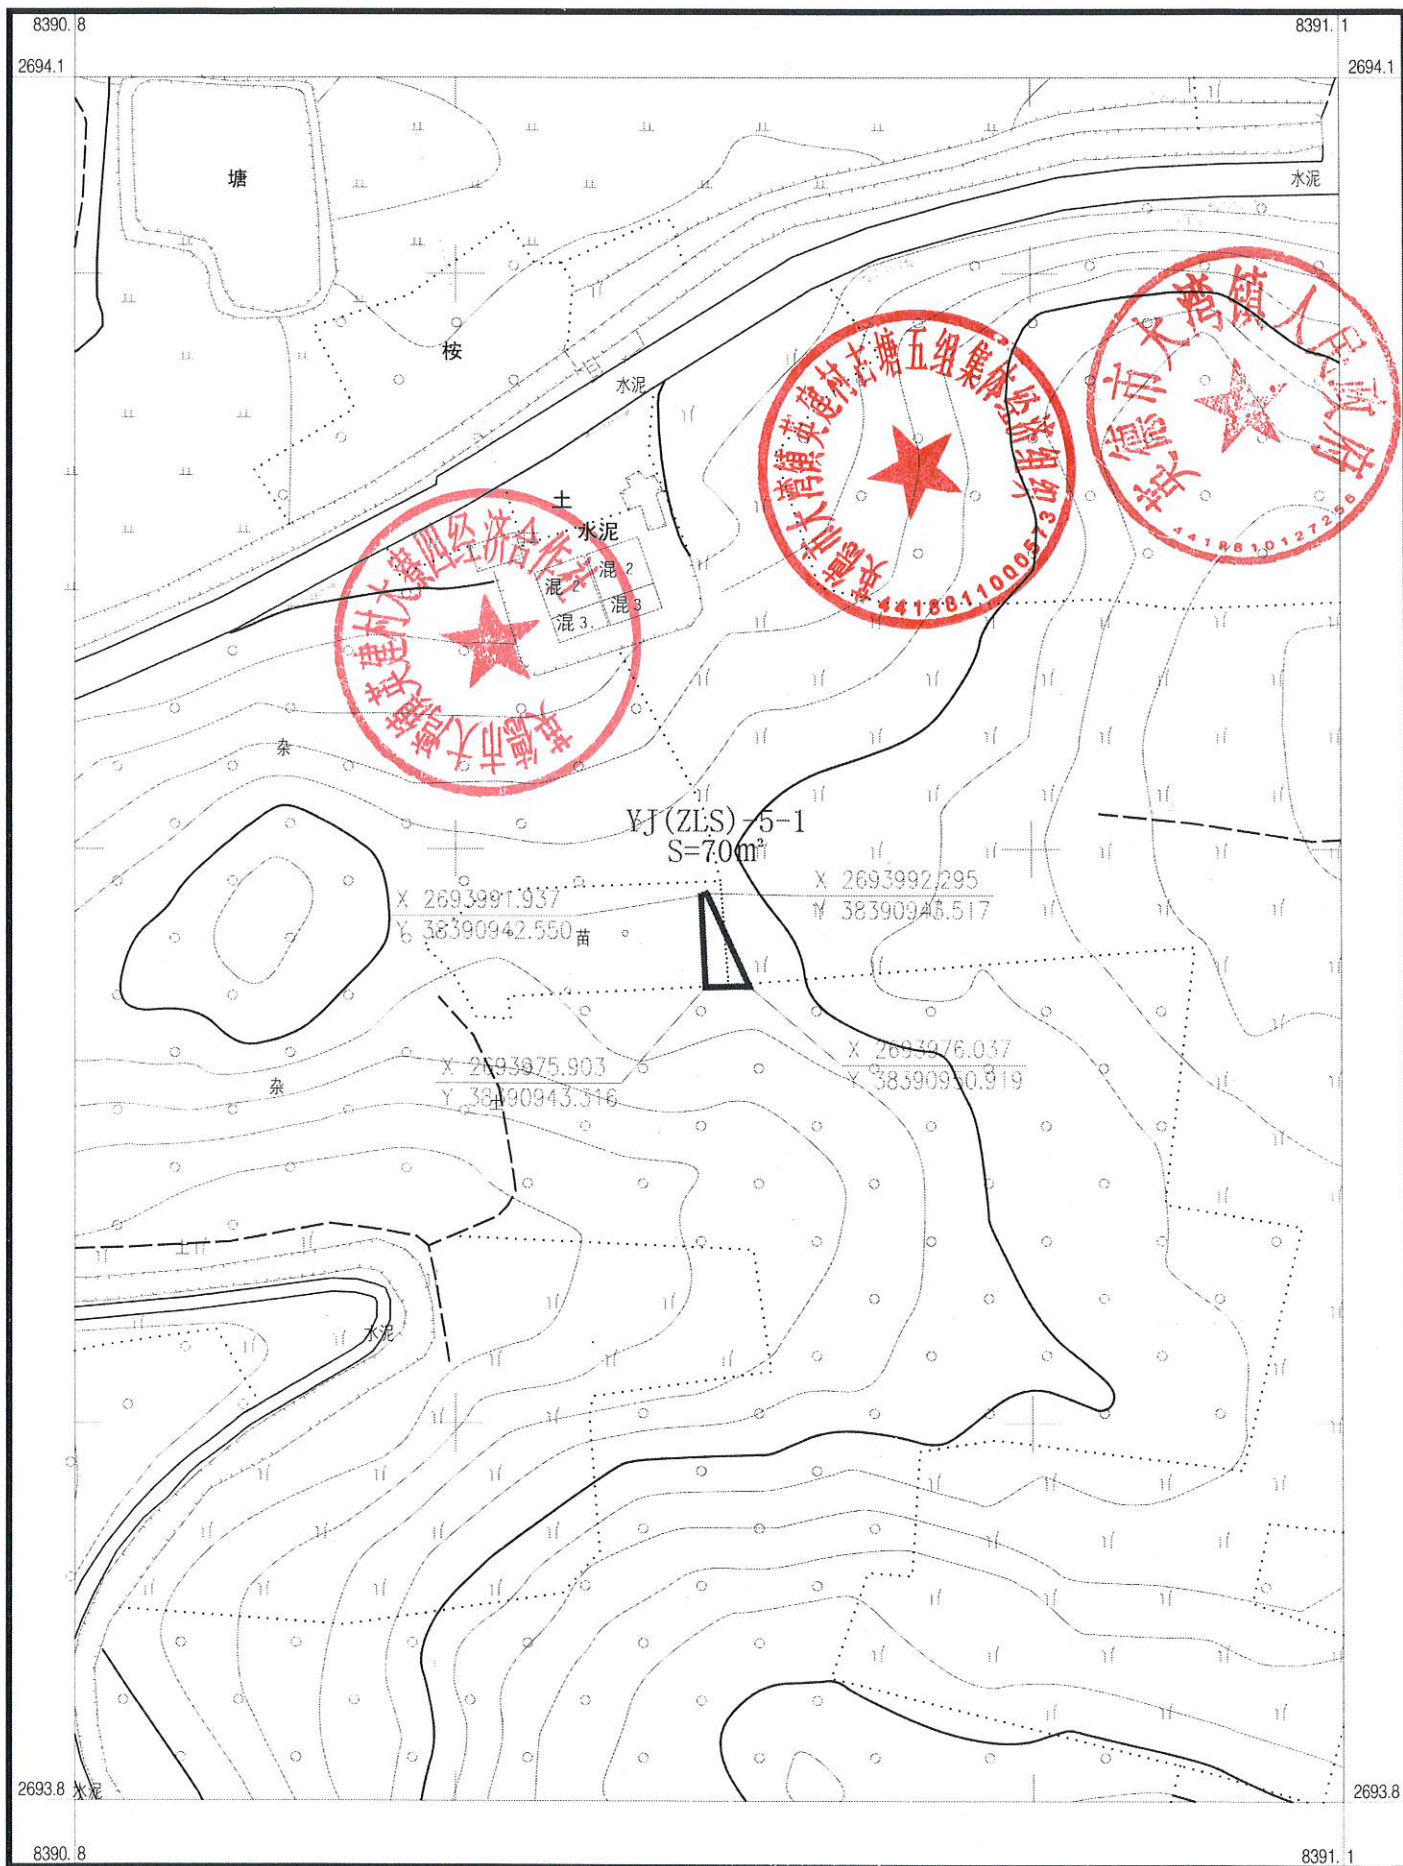


英德市测绘地理信息中心

2000 国家大地坐标系, 中央子午线 114度
1985 国家高程基准, 等高距为 1米
2017 国家基本比例尺地形图图式
2026 年 7 月测制

1:1000

测量员: 周游程
绘图员: 李剑锋
检查员: 玉 斌

英德市大湾镇英建村古塘罗屋经济合作社农民集体权属确认范围图

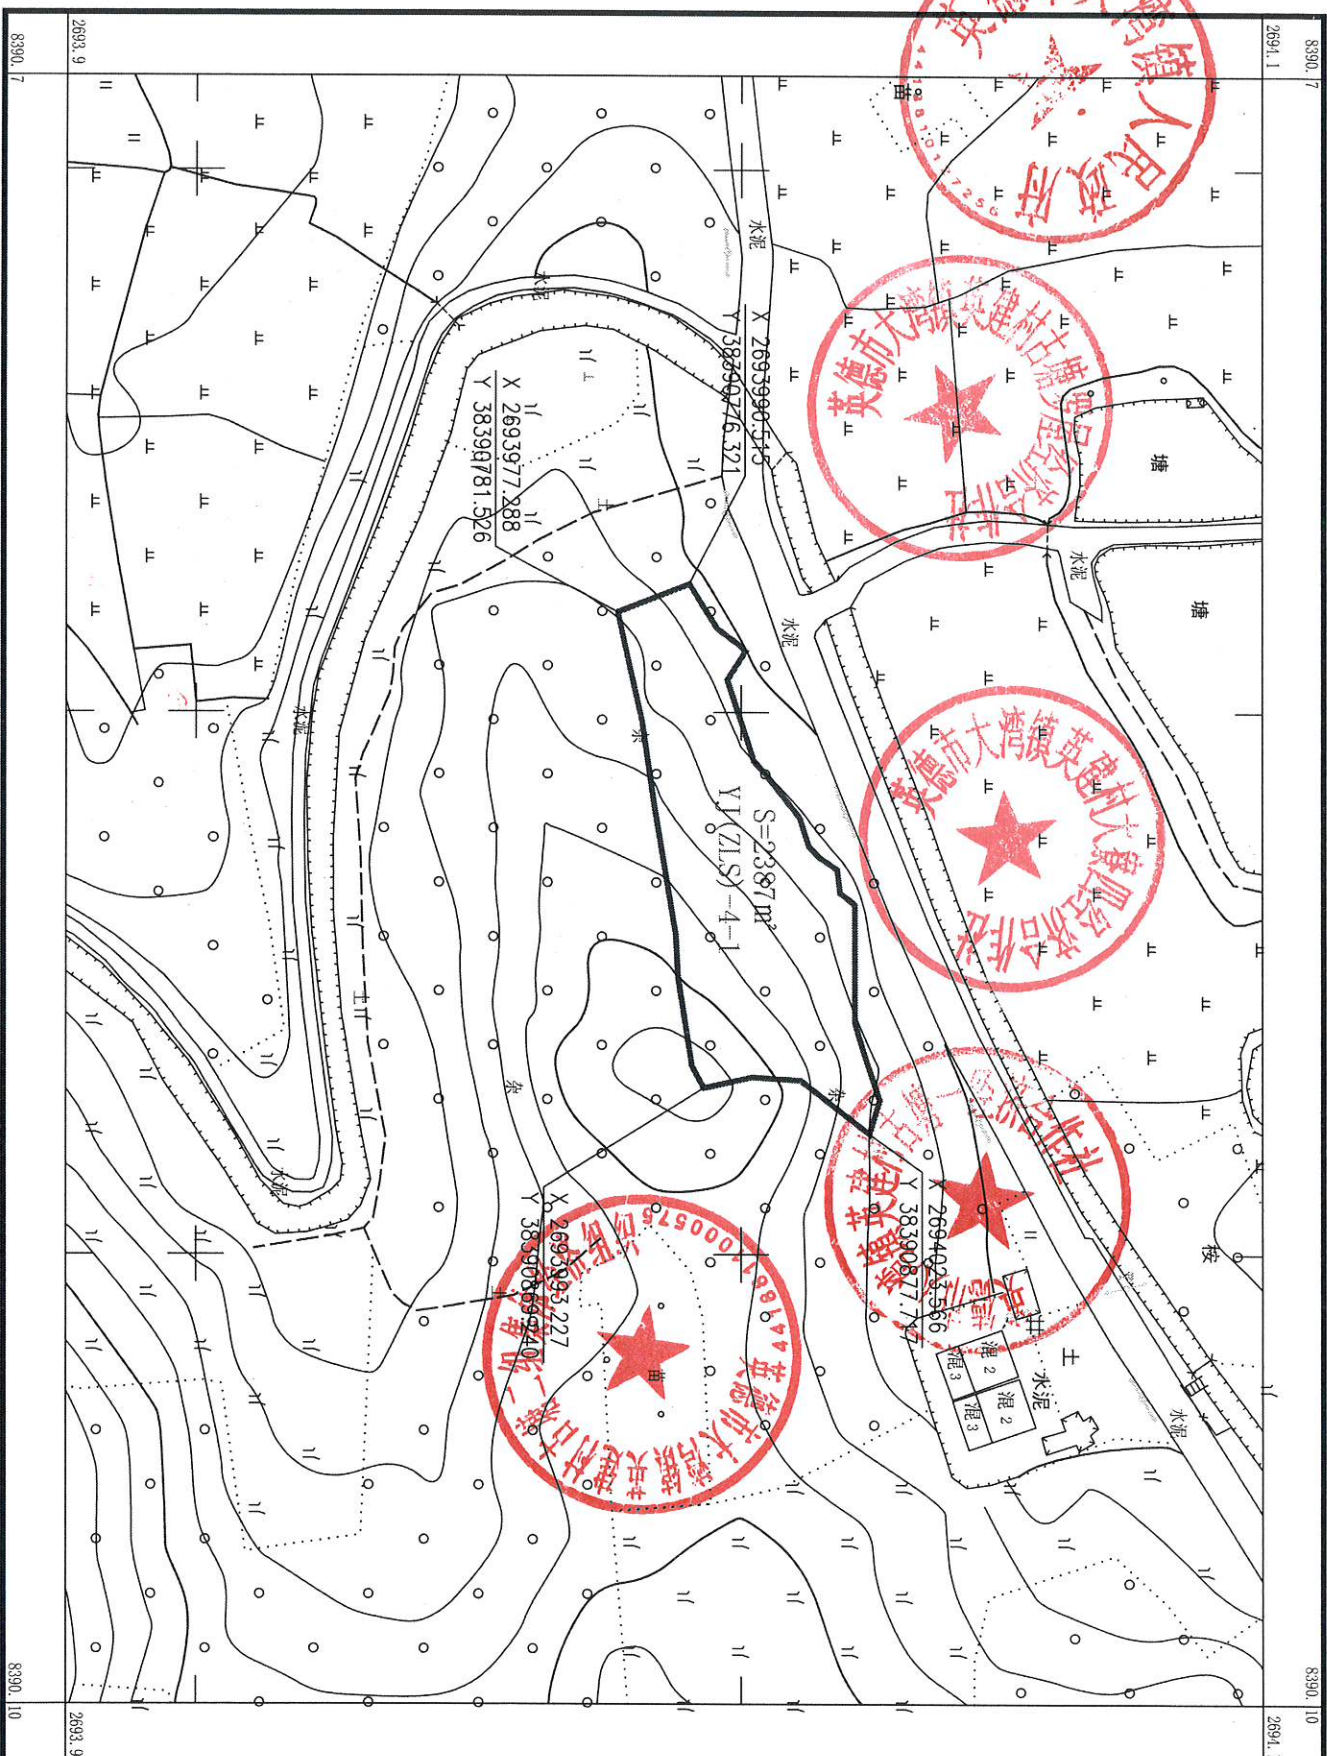


英德市测绘地理信息中心

2000 国家大地坐标系, 中央子午线114度
1985 国家高程基准, 等高距为1米
2017 国家基本比例尺地形图图式
2026 年7月测制

1:1000

测量员: 周游程
绘图员: 李剑锋
检查员: 玉斌

英德市大湾镇英建村大寮四经济合作社农民集体权属确认范围图

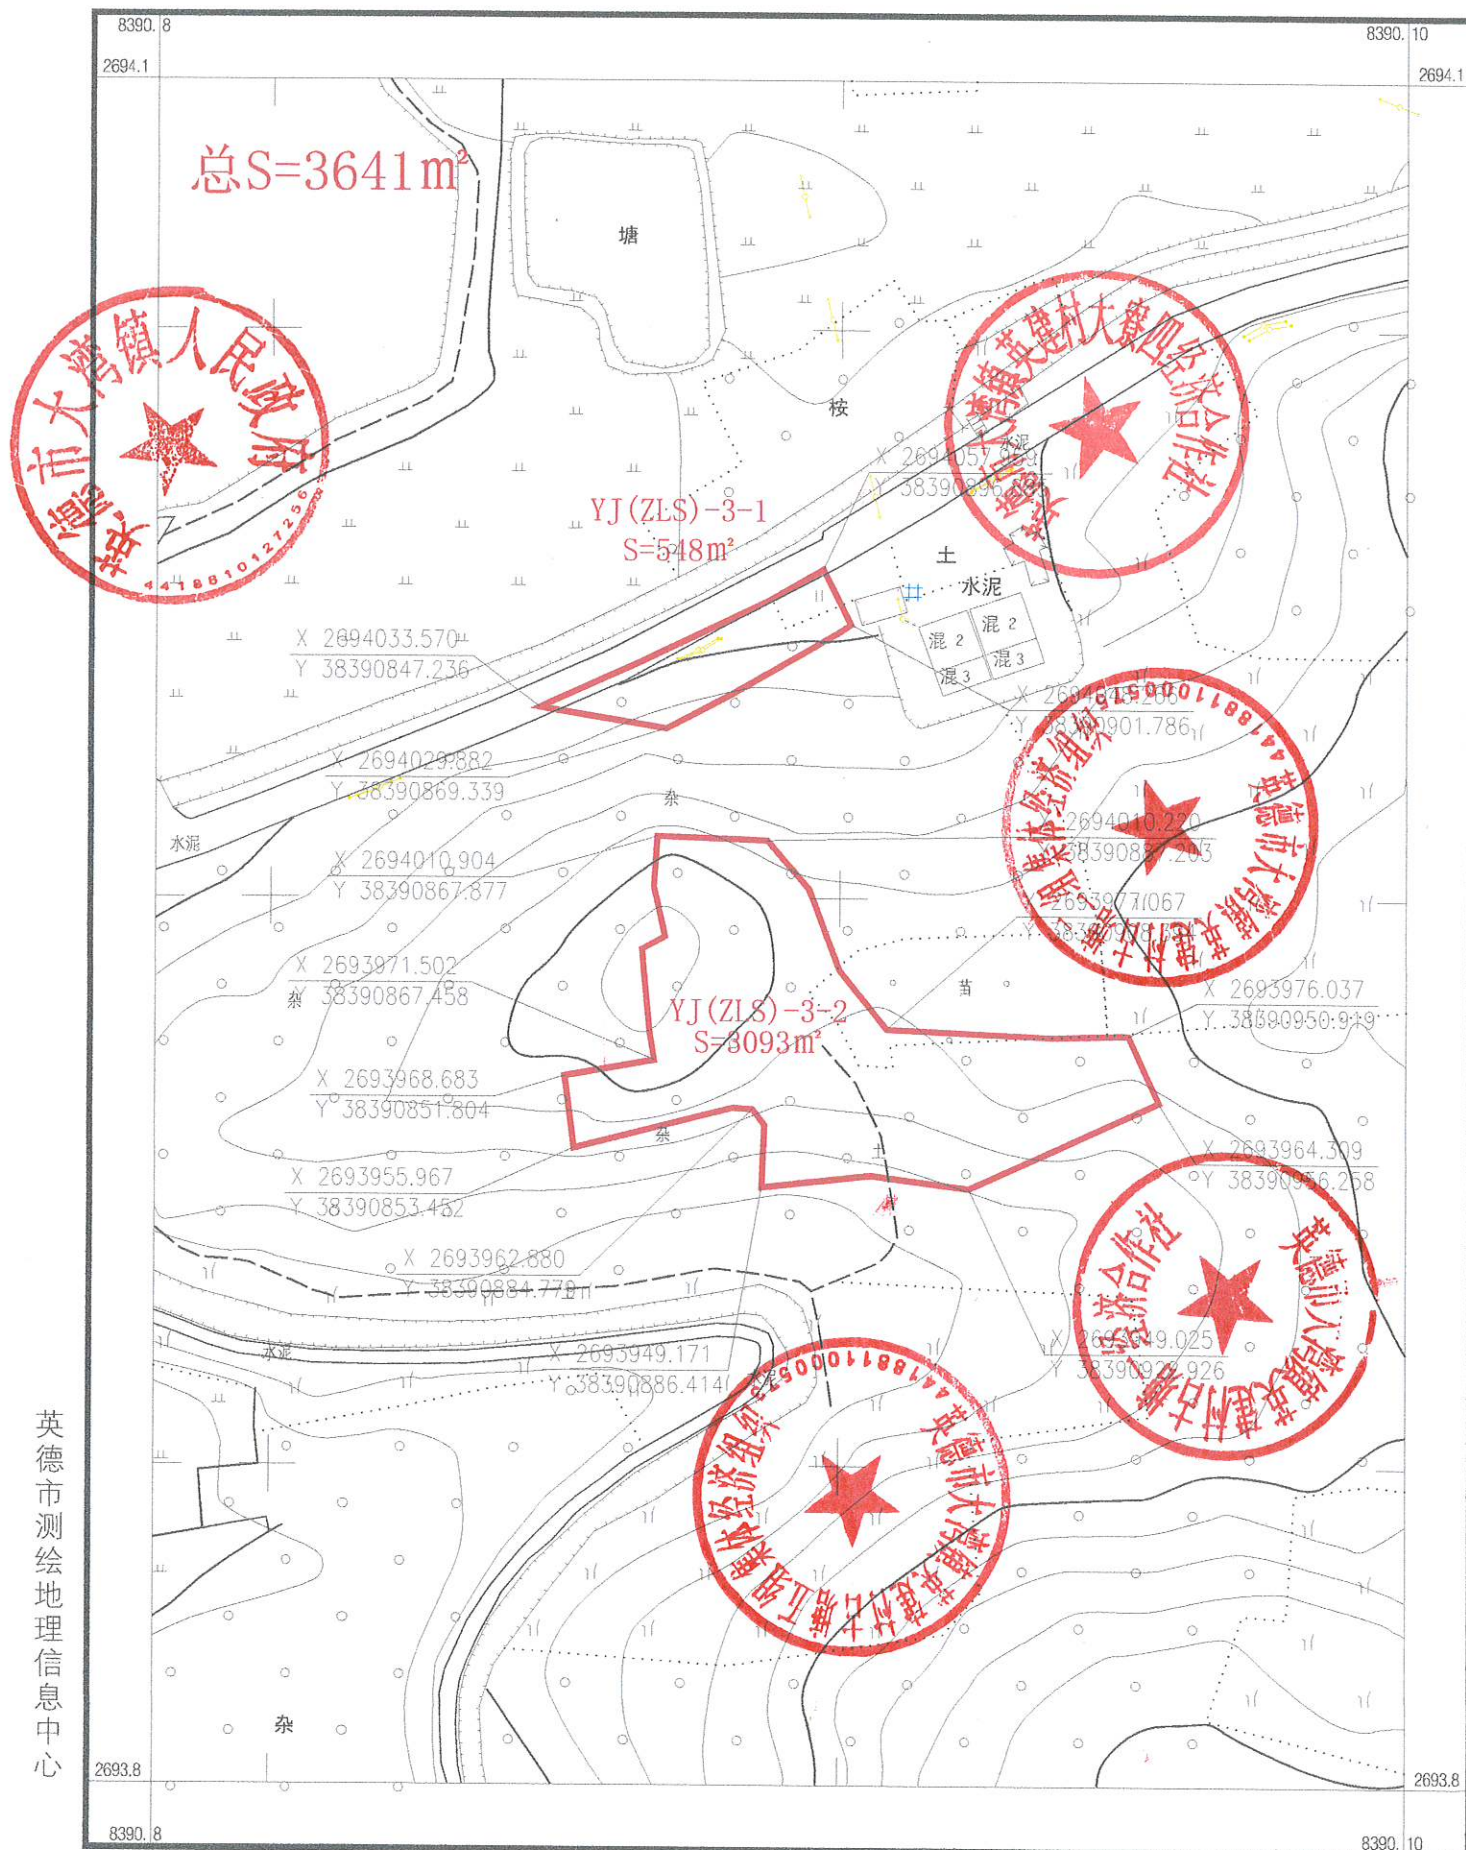


英德市测绘地理信息中心

2000 国家大地坐标系, 中央子午线 114度
1985 国家高程基准, 等高距为 1米
2017 国家基本比例尺地形图图式 m
2026 年7月测制

1:1000

测量员: 周游程
绘图员: 李剑锋
检查员: 玉 斌

英德市大湾镇英建村古塘二组集体经济组织权属确认范围图

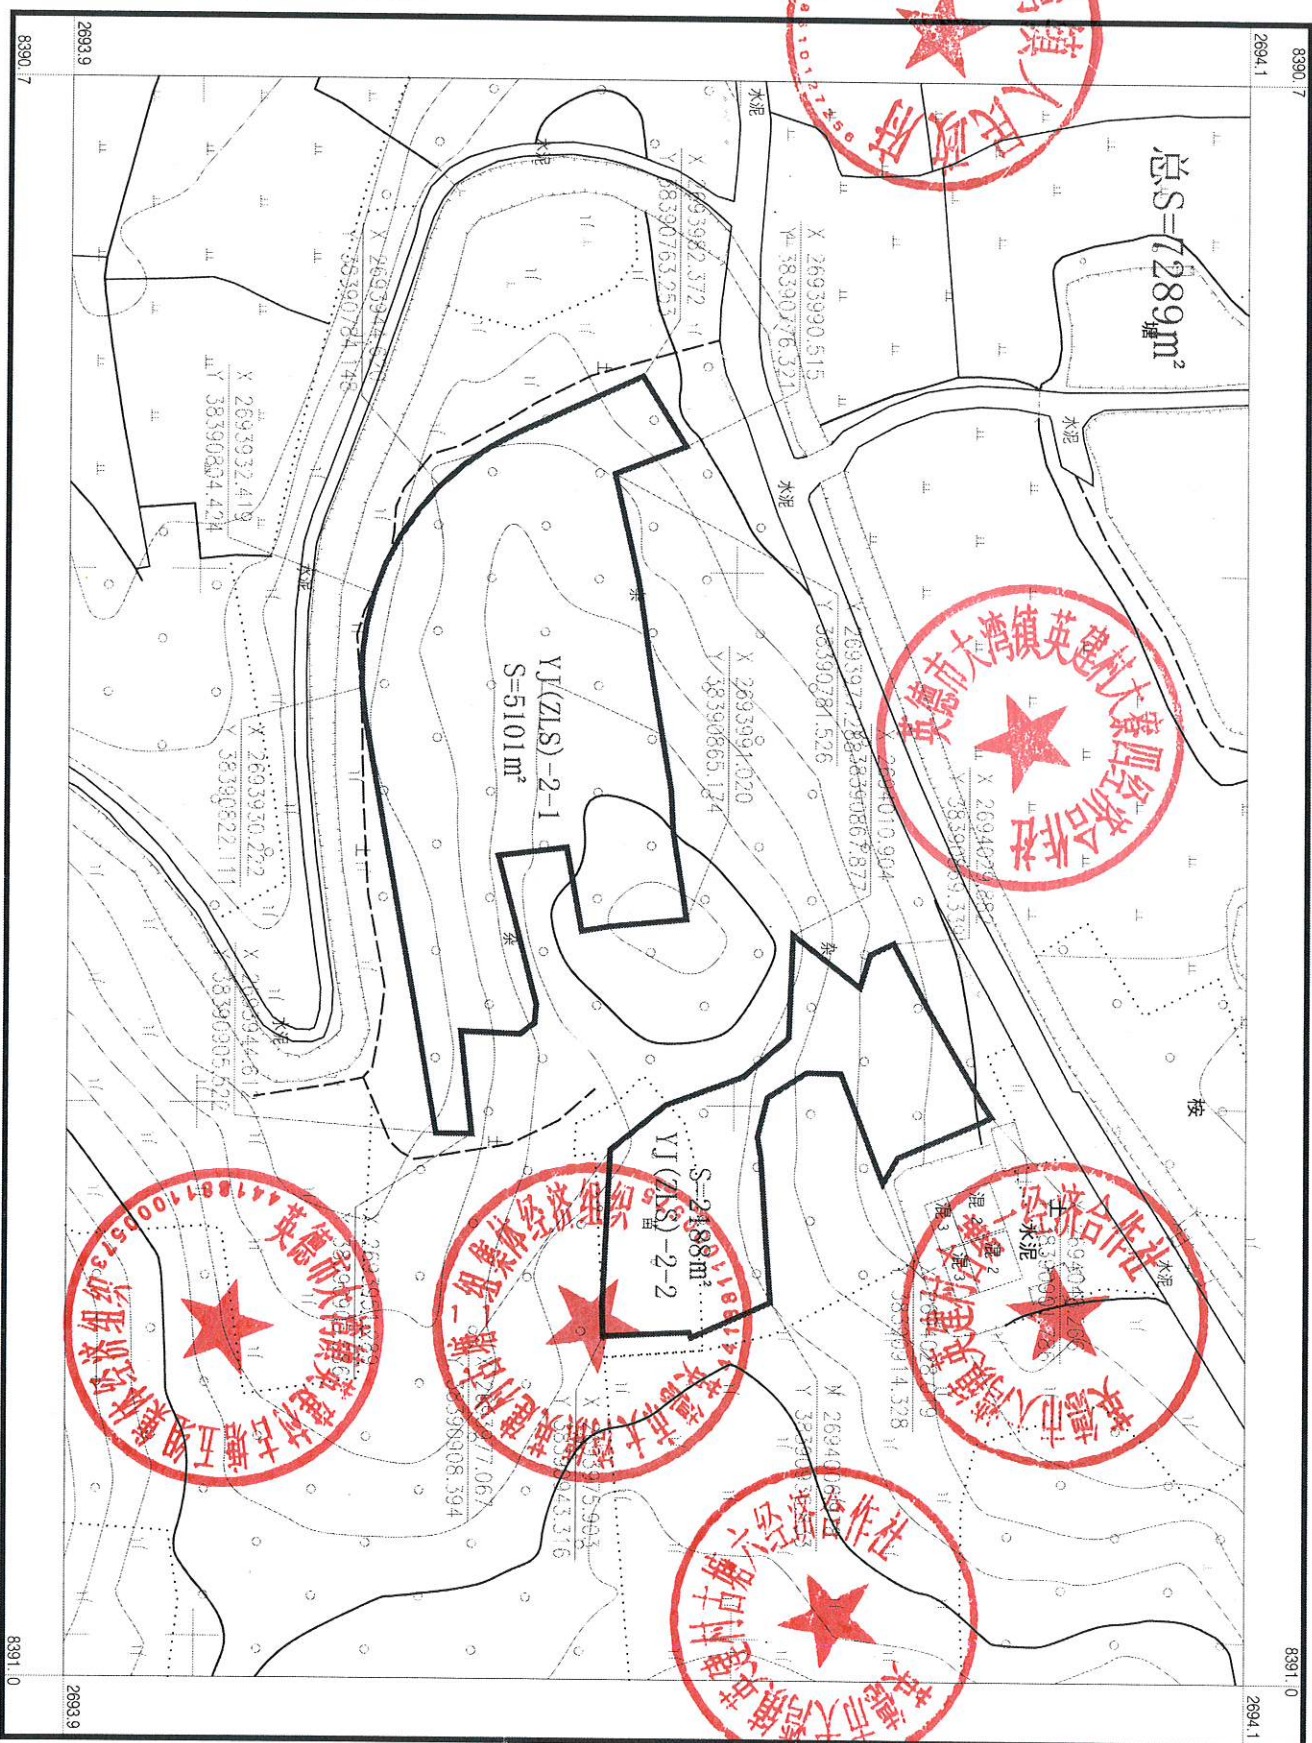


英德市测绘地理信息中心

2000 国家大地坐标系，中央子午线 114度
1985 国家高程基准，等高距为 1米
2017 国家基本比例尺地形图图式
2026 年 7 月测制

1:1000

测量员：周游程
绘图员：李剑锋
检查员：王斌

英德市大湾镇英建村古塘一经济合作社农民集体权属确认范围图

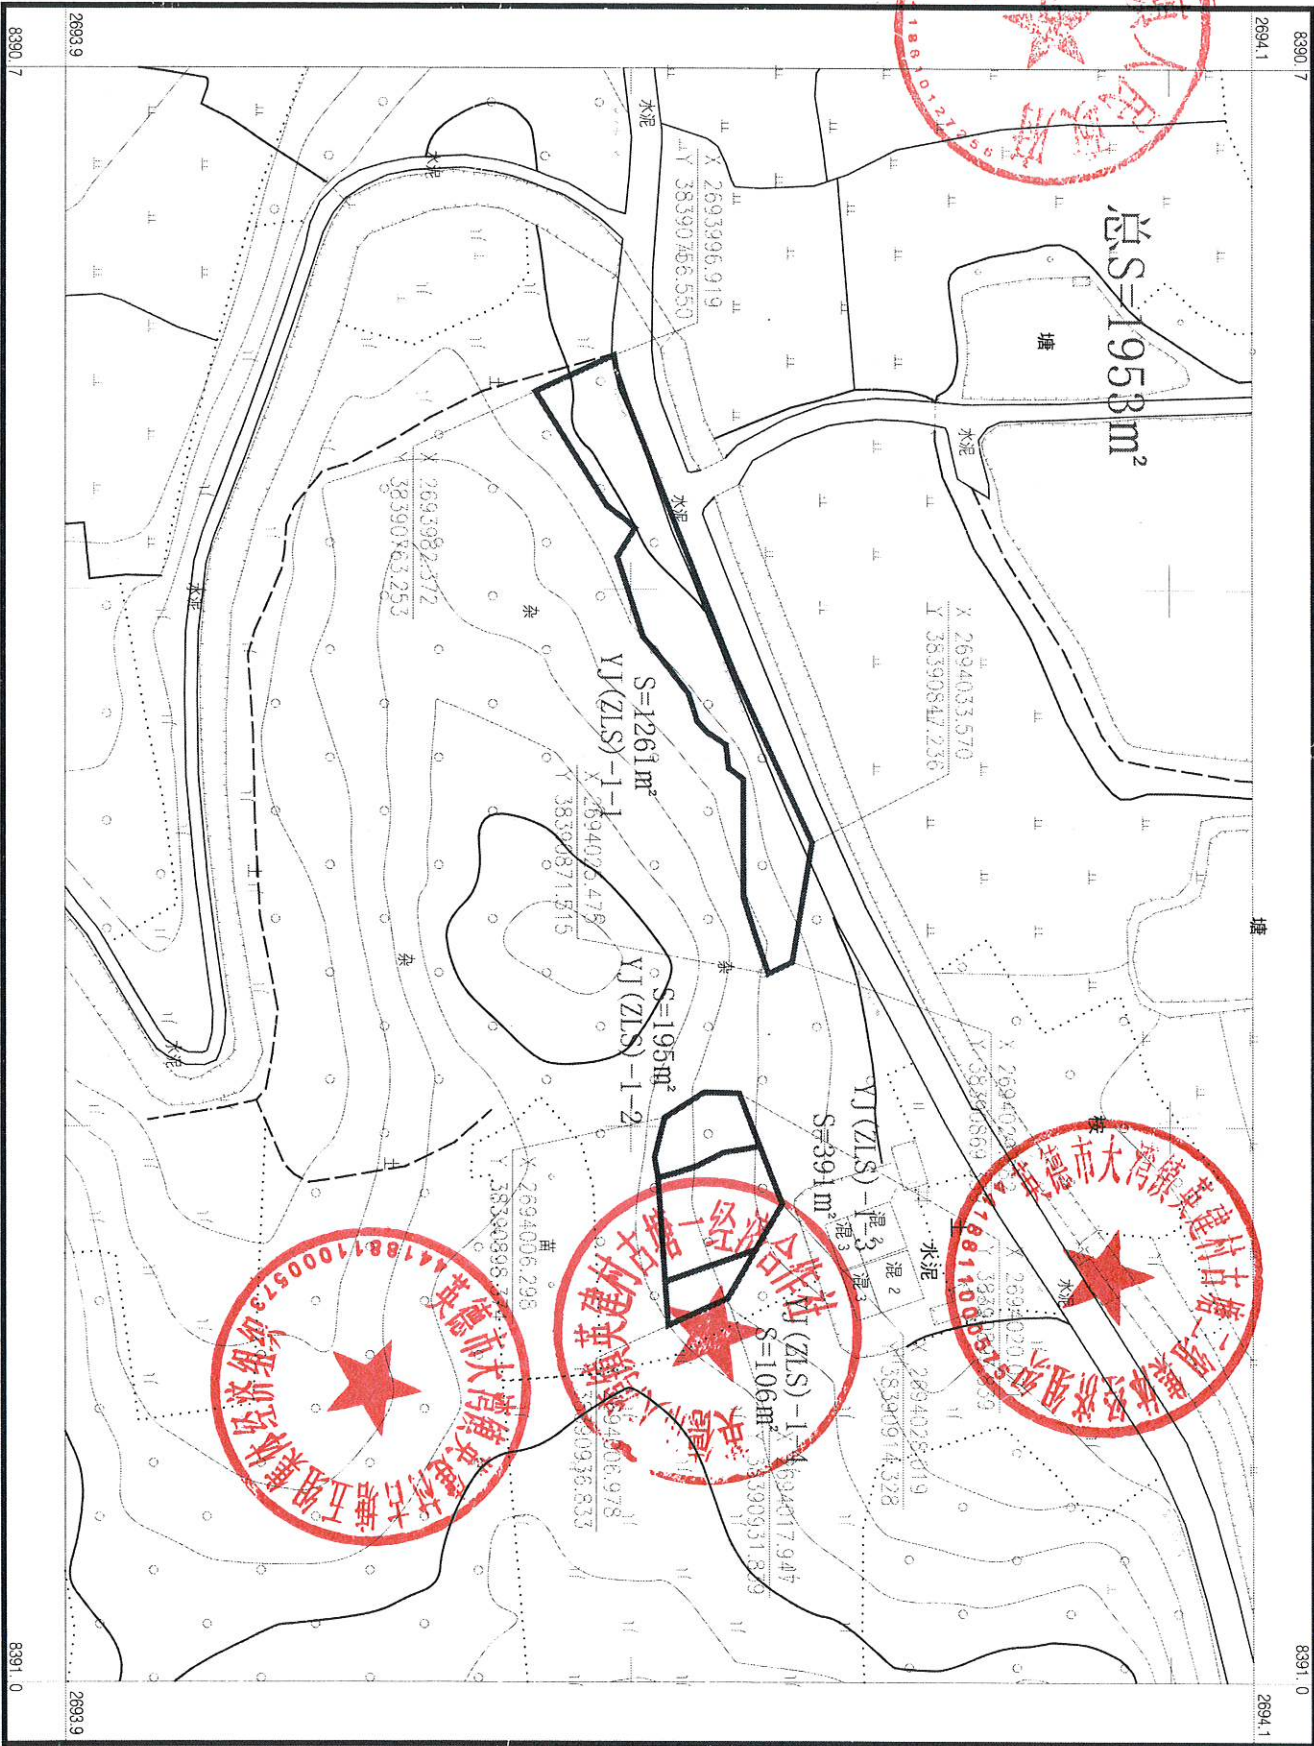

英德市测绘地理信息中心

2000 国家大地坐标系，中央子午线 114度
1985 国家高程基准，等高距为 1米
2017 国家基本比例尺地形图图式

1:1000

测量员：周游程
绘图员：李剑锋
检查员：玉斌