


英德市大湾镇金湾社区中十经济合作社农民集体权属确认范围图

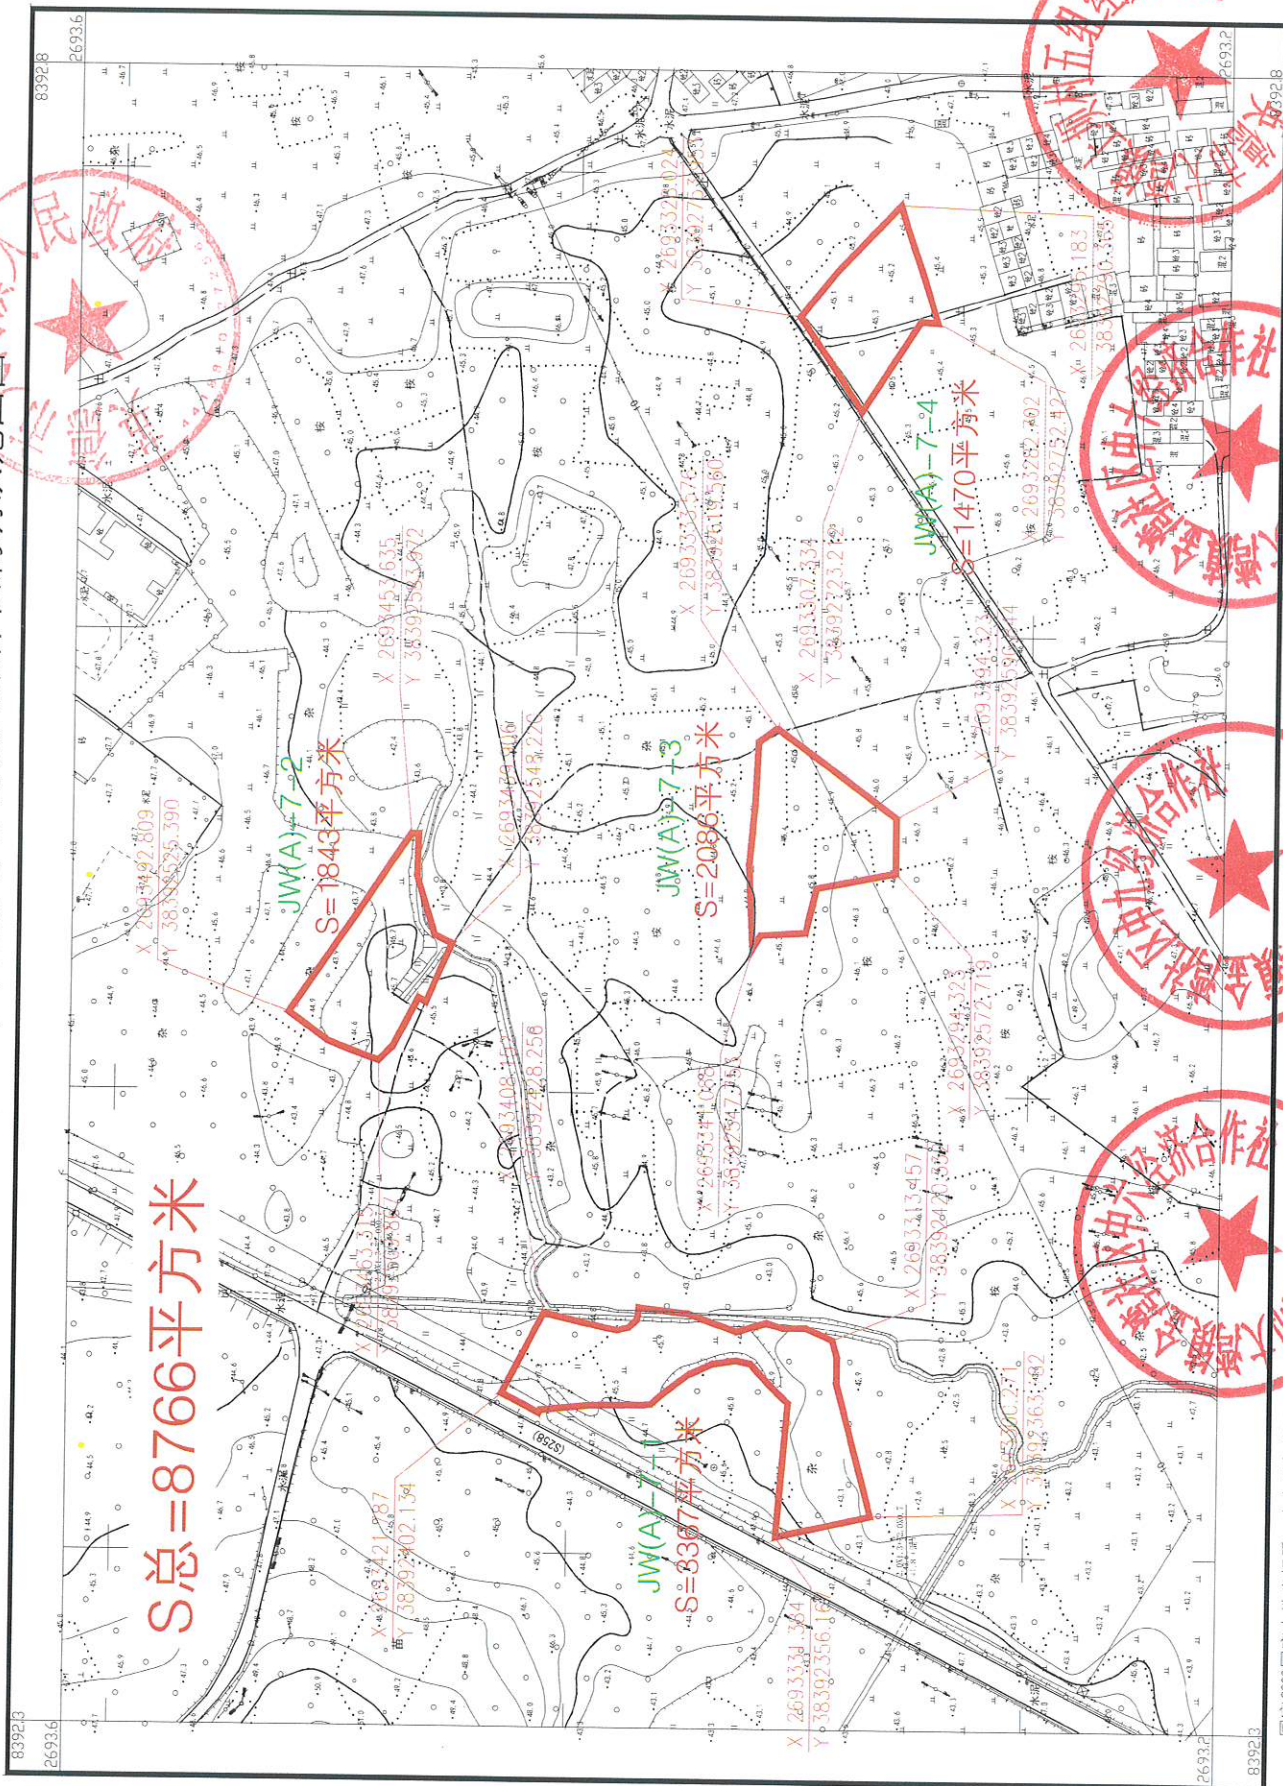


国家2000国家大地坐标系，中央子午线114
1995国家高程，等高距1米
2017年国家基本比例尺地图图式
2026年08月绘制

英德市测绘地理信息中心

测量：龙朝斌
绘图：李健
检查：王斌

英德市大湾镇金湾社区中三经济合作社农民集体权属确认范围图

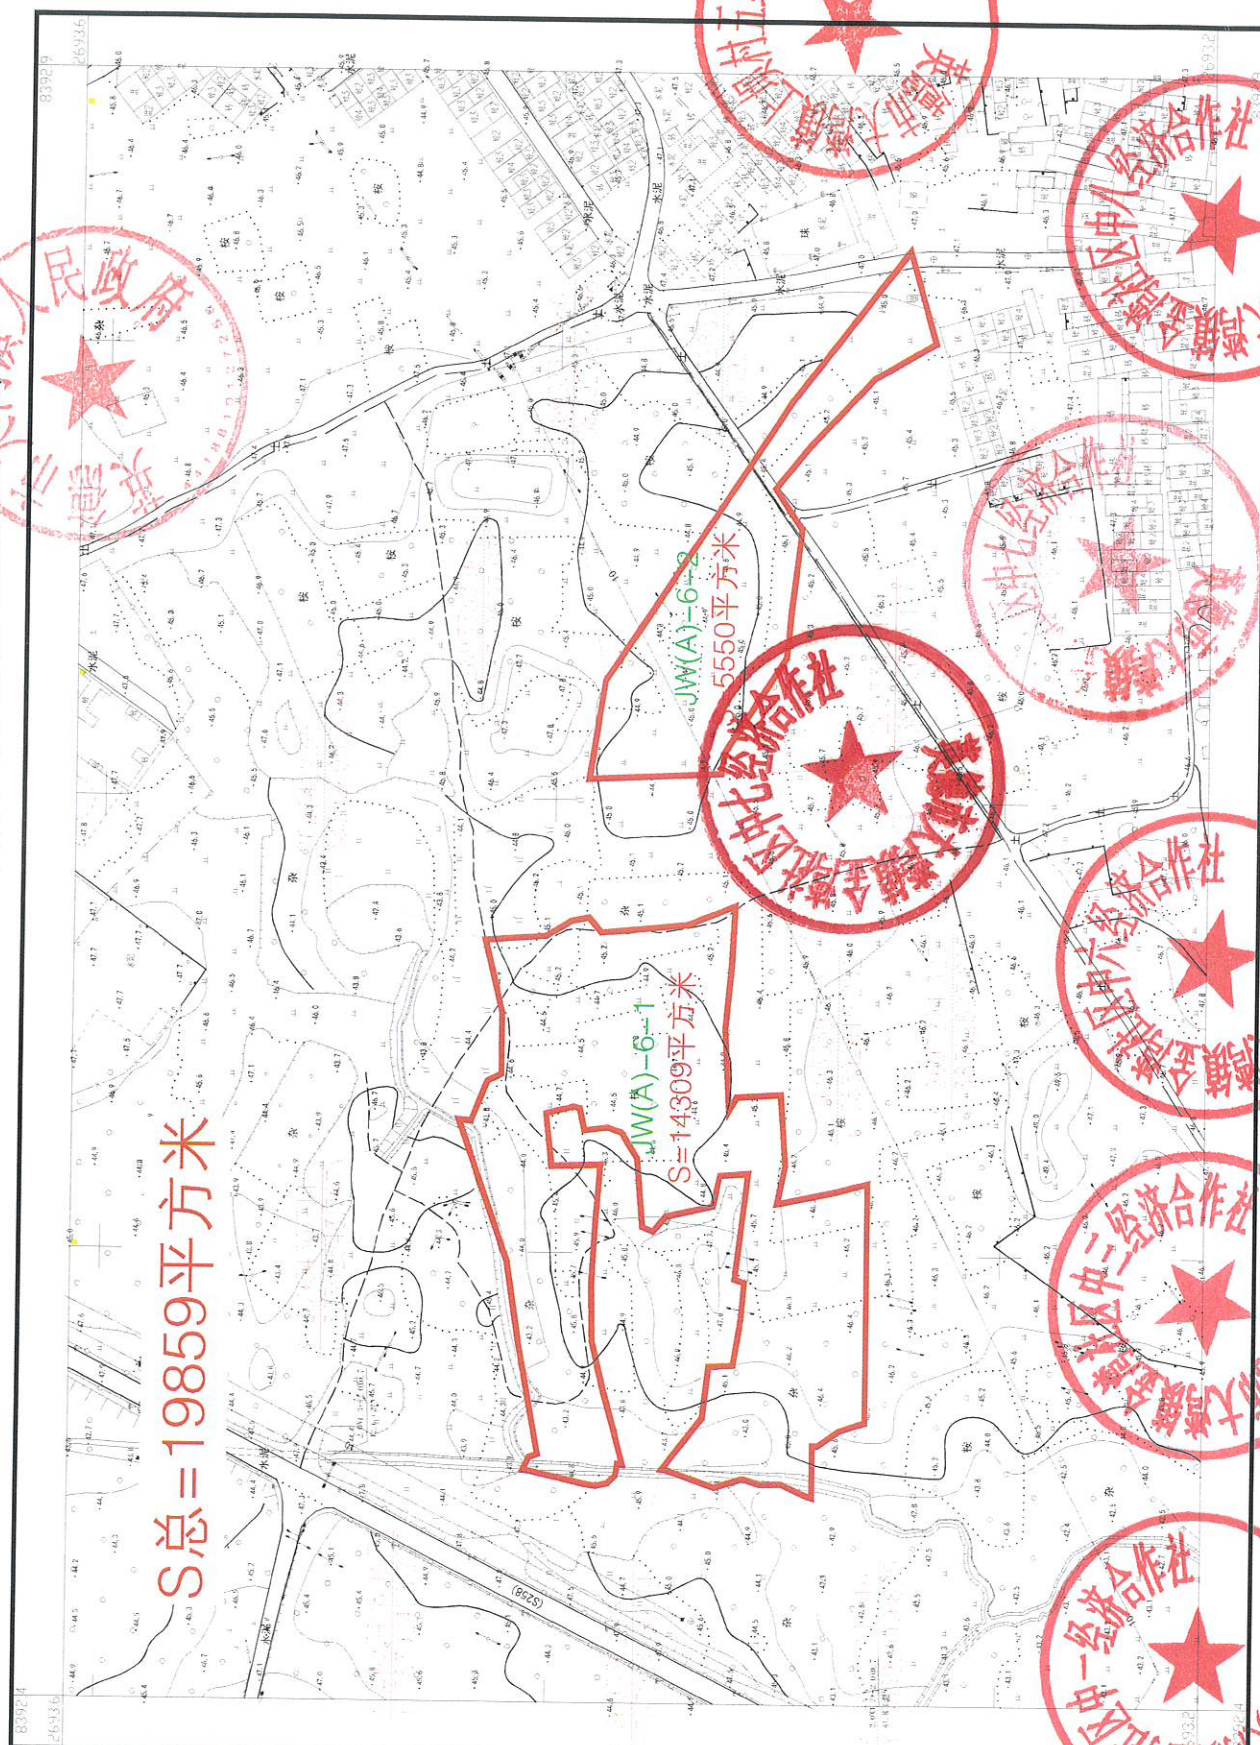


英德市测绘地理信息中心

采用2000国家大地坐标系，中央子午线113°00′00″E，
高斯投影，等距1米
2017年首次重大比例尺地图图式
2026年10月15日

1:2000

测量：龙明辉
绘图：李健
检查：王斌

英德市大湾镇金湾社区中八经济合作社农民集体权属确认范围图

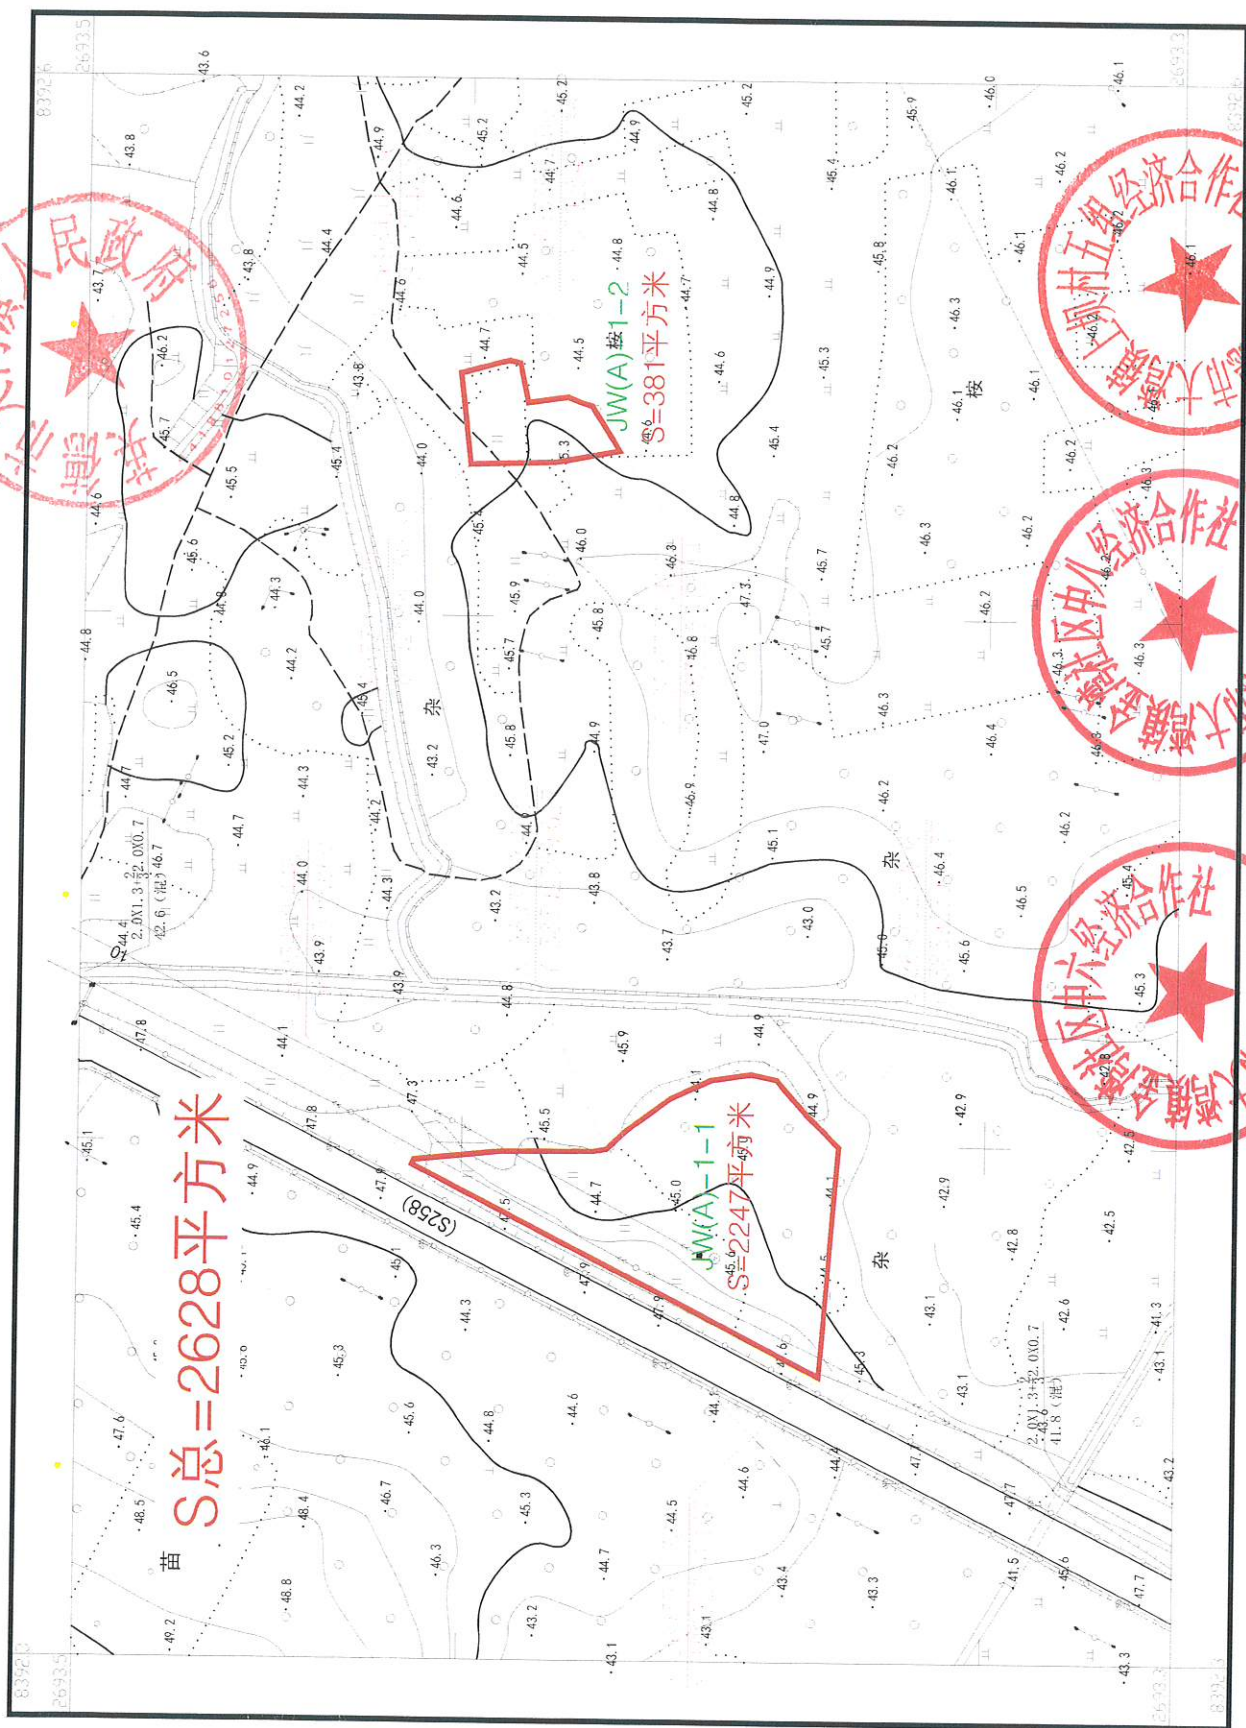


英德市测绘地理信息中心

国家2000国家大地坐标系，中央子午线114
1985国家高程，等高距1米
2017年国家基本比例尺地图图式
2026年08月绘制

1:1000

附注：测量：龙朝斌
绘图：李健
检查：王斌

英德市大湾镇金湾社区中四2经济合作社农民集体权属确认范围图

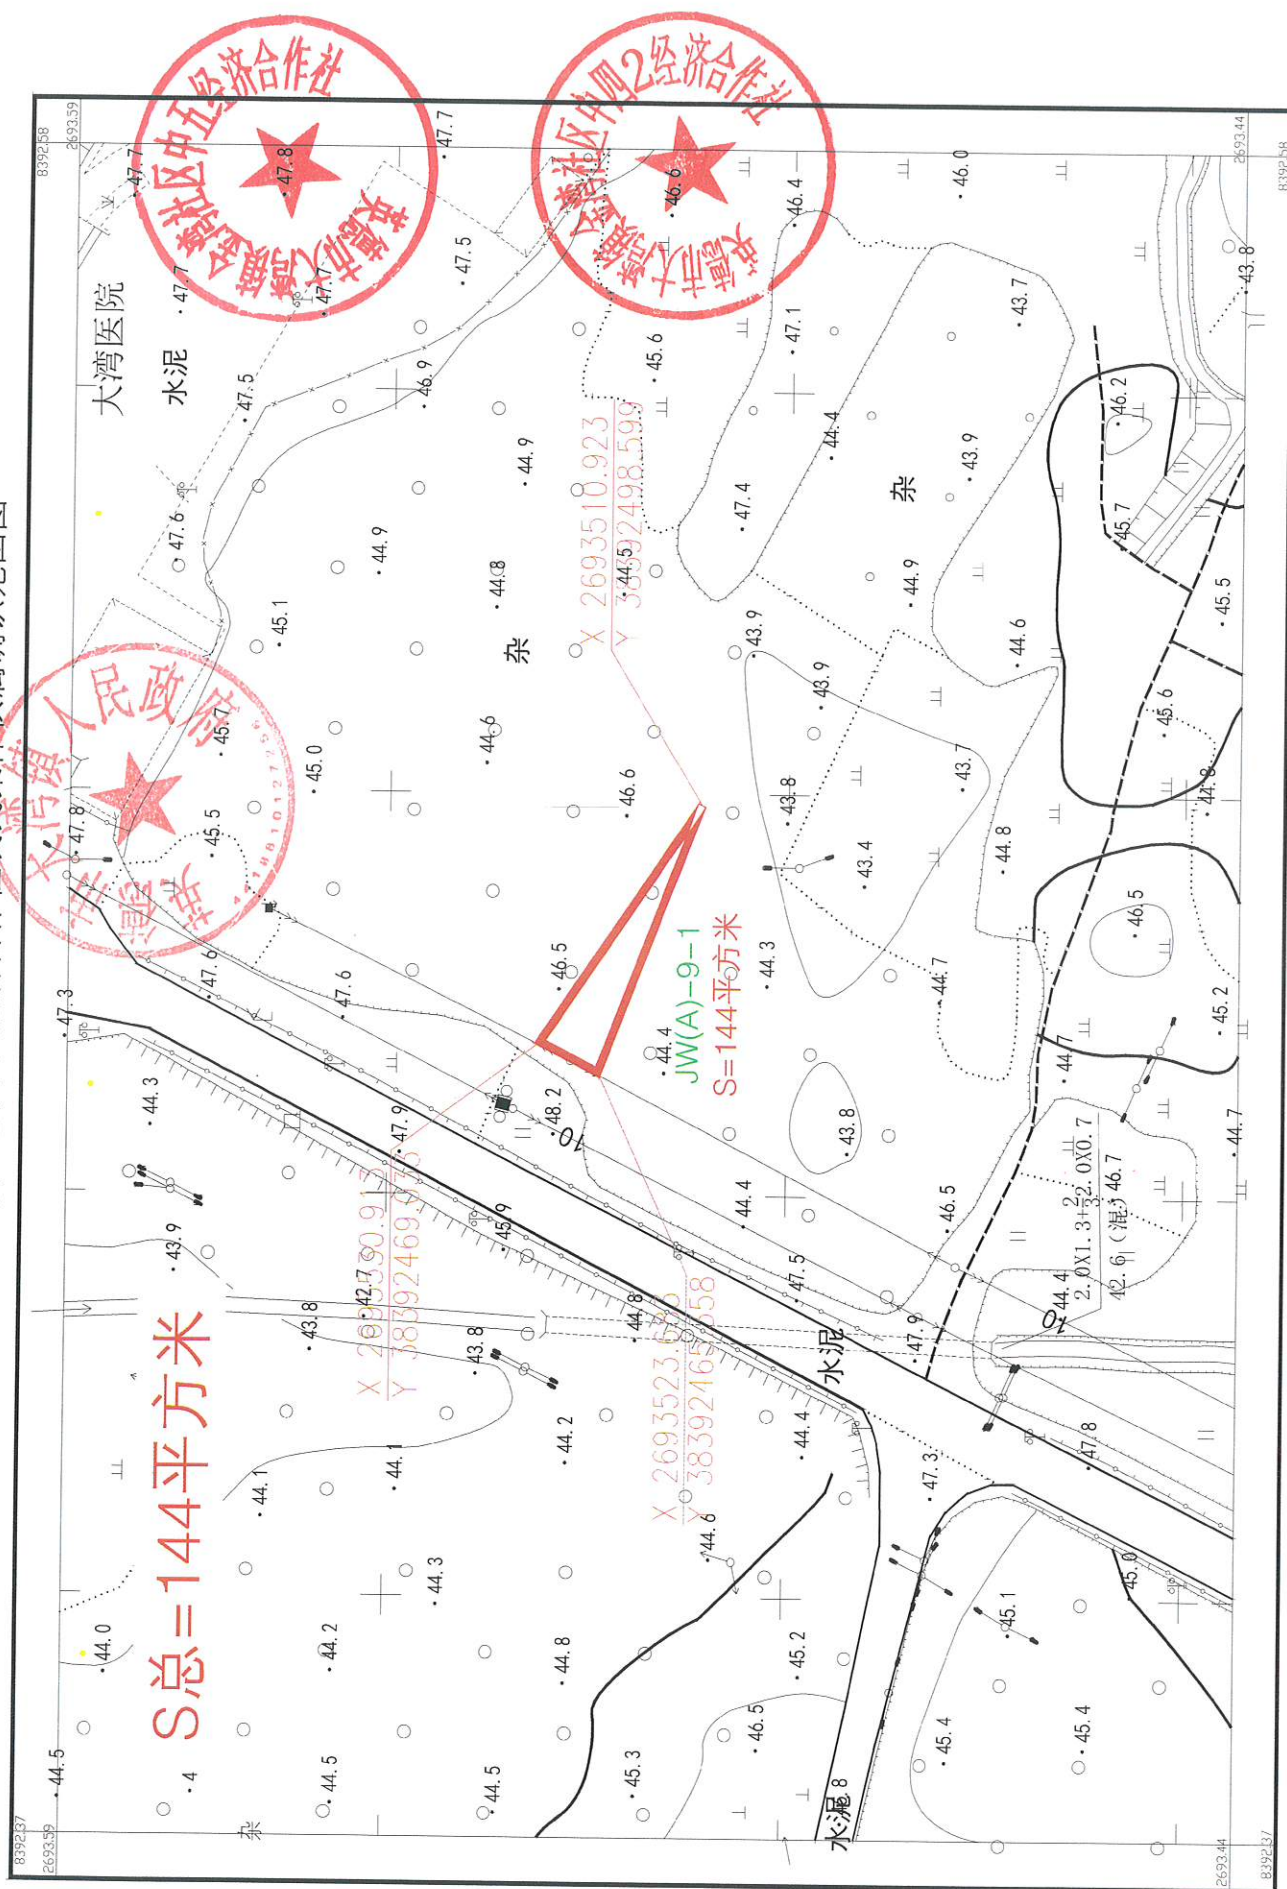


国家 2000 国家大地坐标系, 中央子午线 114
1985 国家高程, 等高距 1 米
2017 年国家基本比例尺地图图式
20% 年度月绘制

1:1000

测量: 龙朝斌
绘图: 李健
检查: 王斌

英德市大湾镇金湾社区中二经济合作社农民集体权属确认范围图

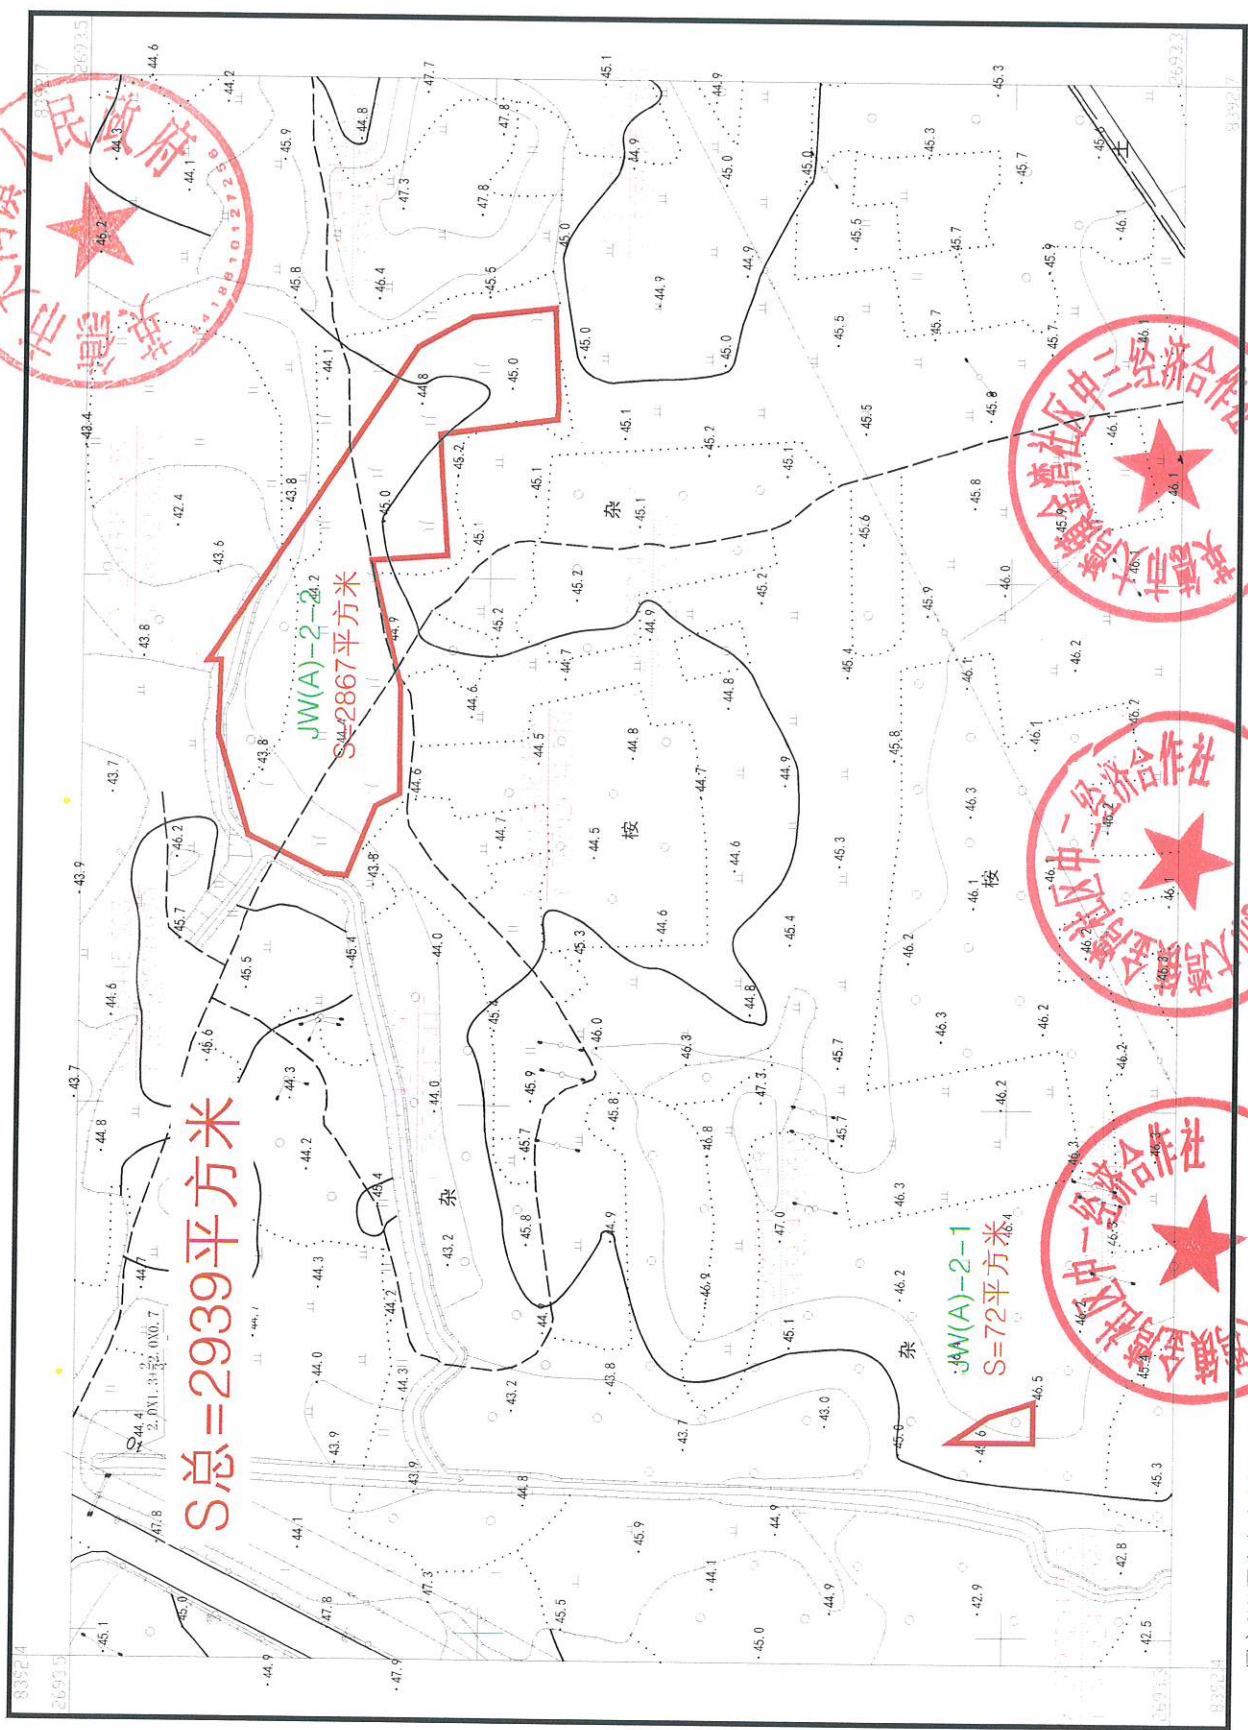


测量: 龙朝斌
绘图: 李健
检查: 王斌

比例尺 1:1000

国家 2000 国家大地坐标系, 中央子午线 114°
1985 国家高程, 等高距 1 米
2017 年国家基本比例尺地图图式
2026 年 08 月绘制

英德市大湾镇金湾社区中九经济合作社农民集体权属确认范围图

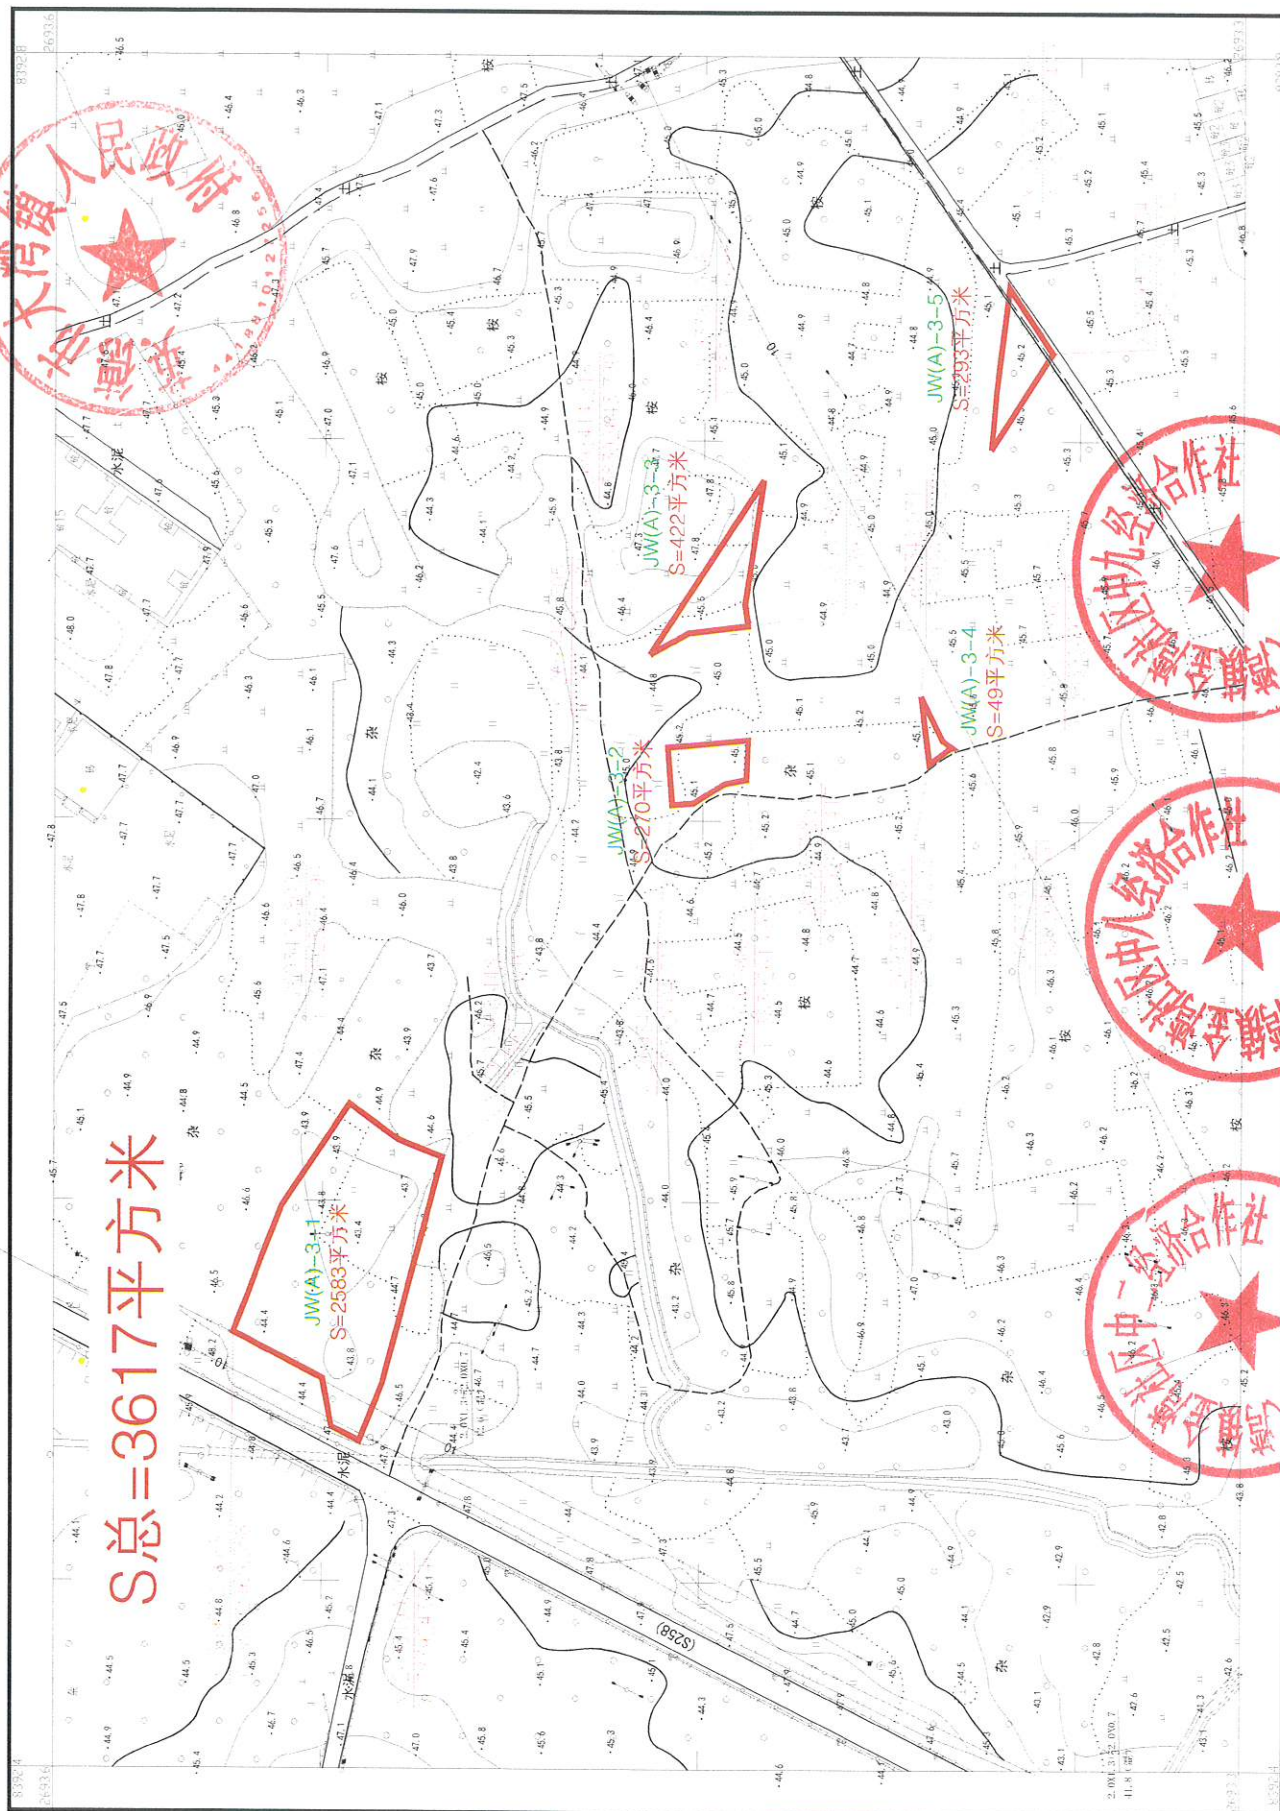


英德市测绘地理信息中心

国家2000国家大地坐标系 中央子午线114
1秒国家高程, 等高距1米
2017年国家基本比例尺地形图
20%比例尺图例

1:500

测量: 龙朝斌
绘图: 李健
检查: 王斌

英德市大湾镇金湾社区中六经济合作社农民集体权属确认范围图

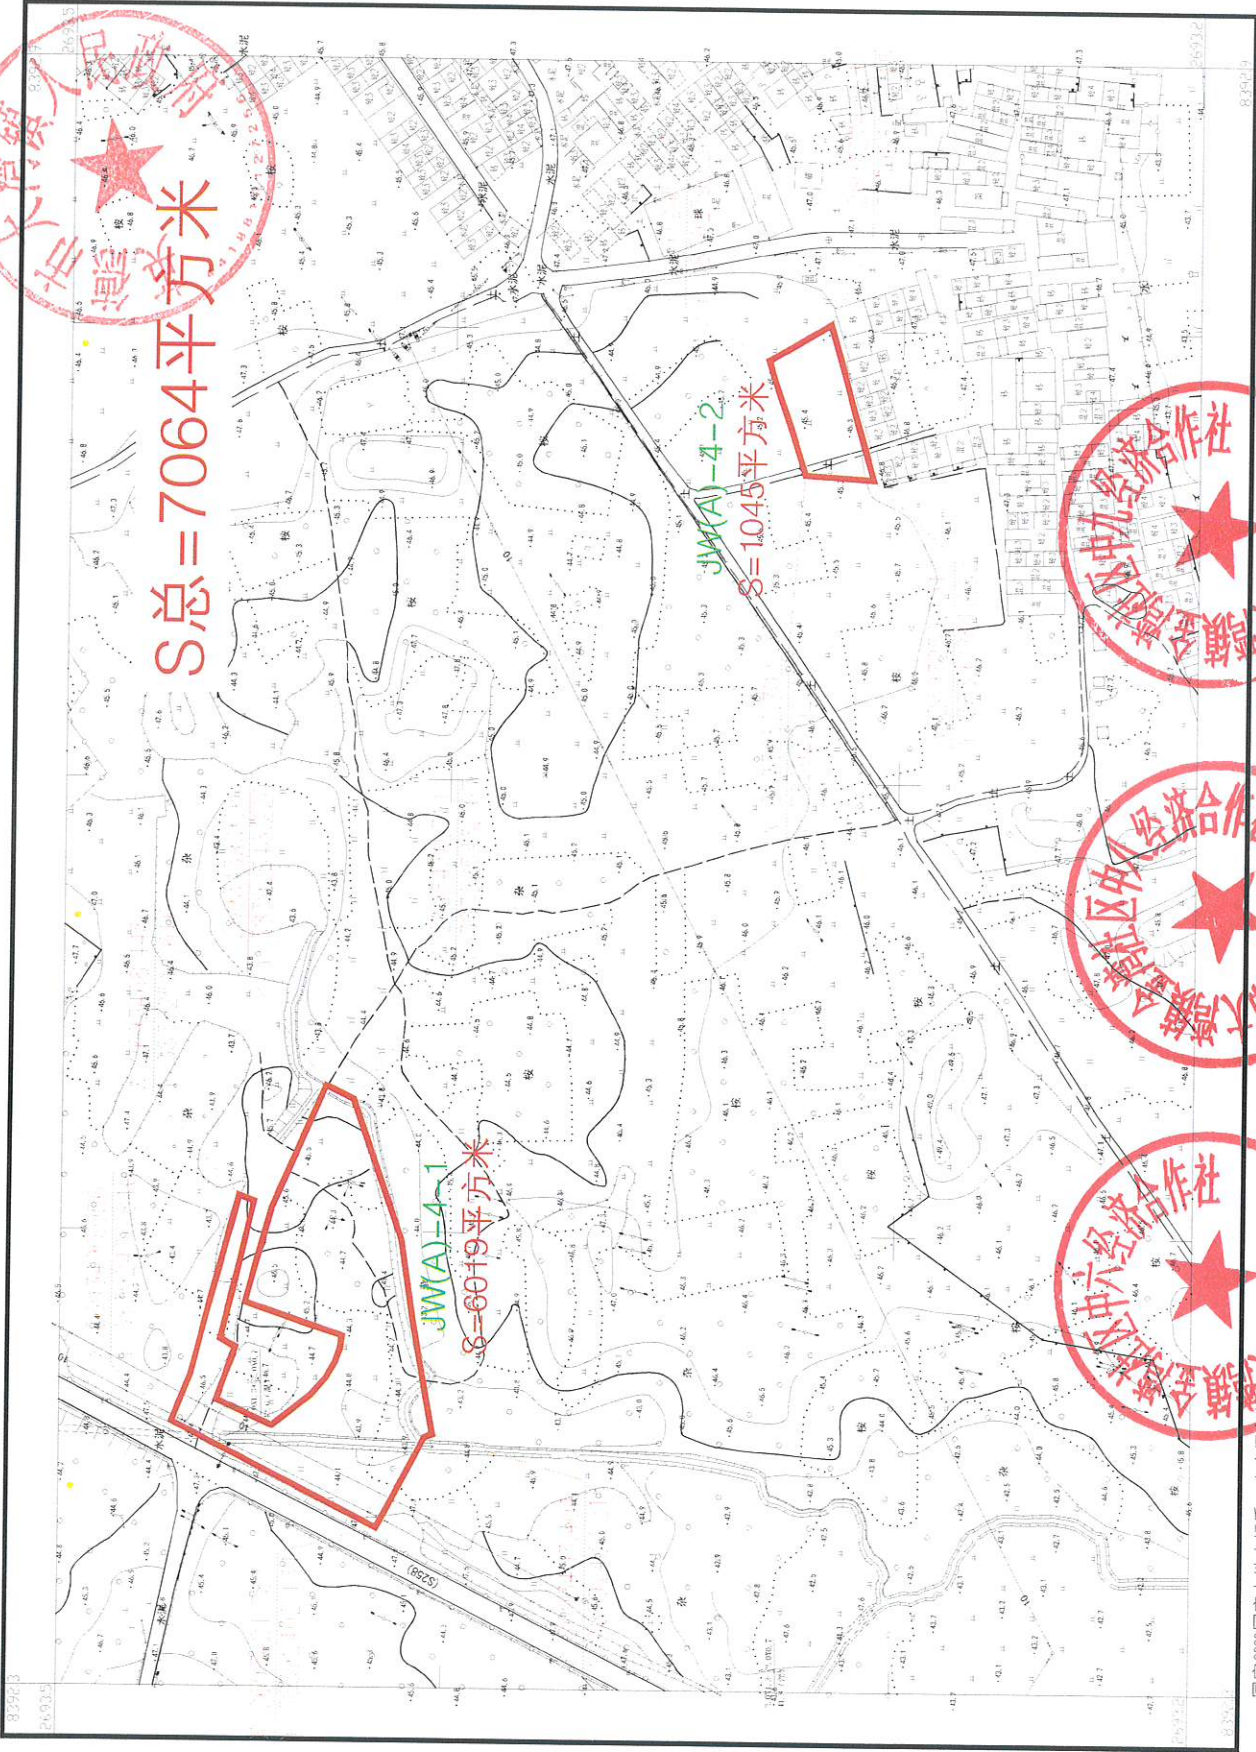


测量: 龙朝斌
绘图: 李健
检查: 王斌

1:2000

国家2000国家大地坐标系, 中央子午线114°
1985国家高程, 等高距1米
2017年国家基本比例尺地图图式
2026年09月绘制

英德市大湾镇金湾社区中七经济合作社农民集体权属确认范围图

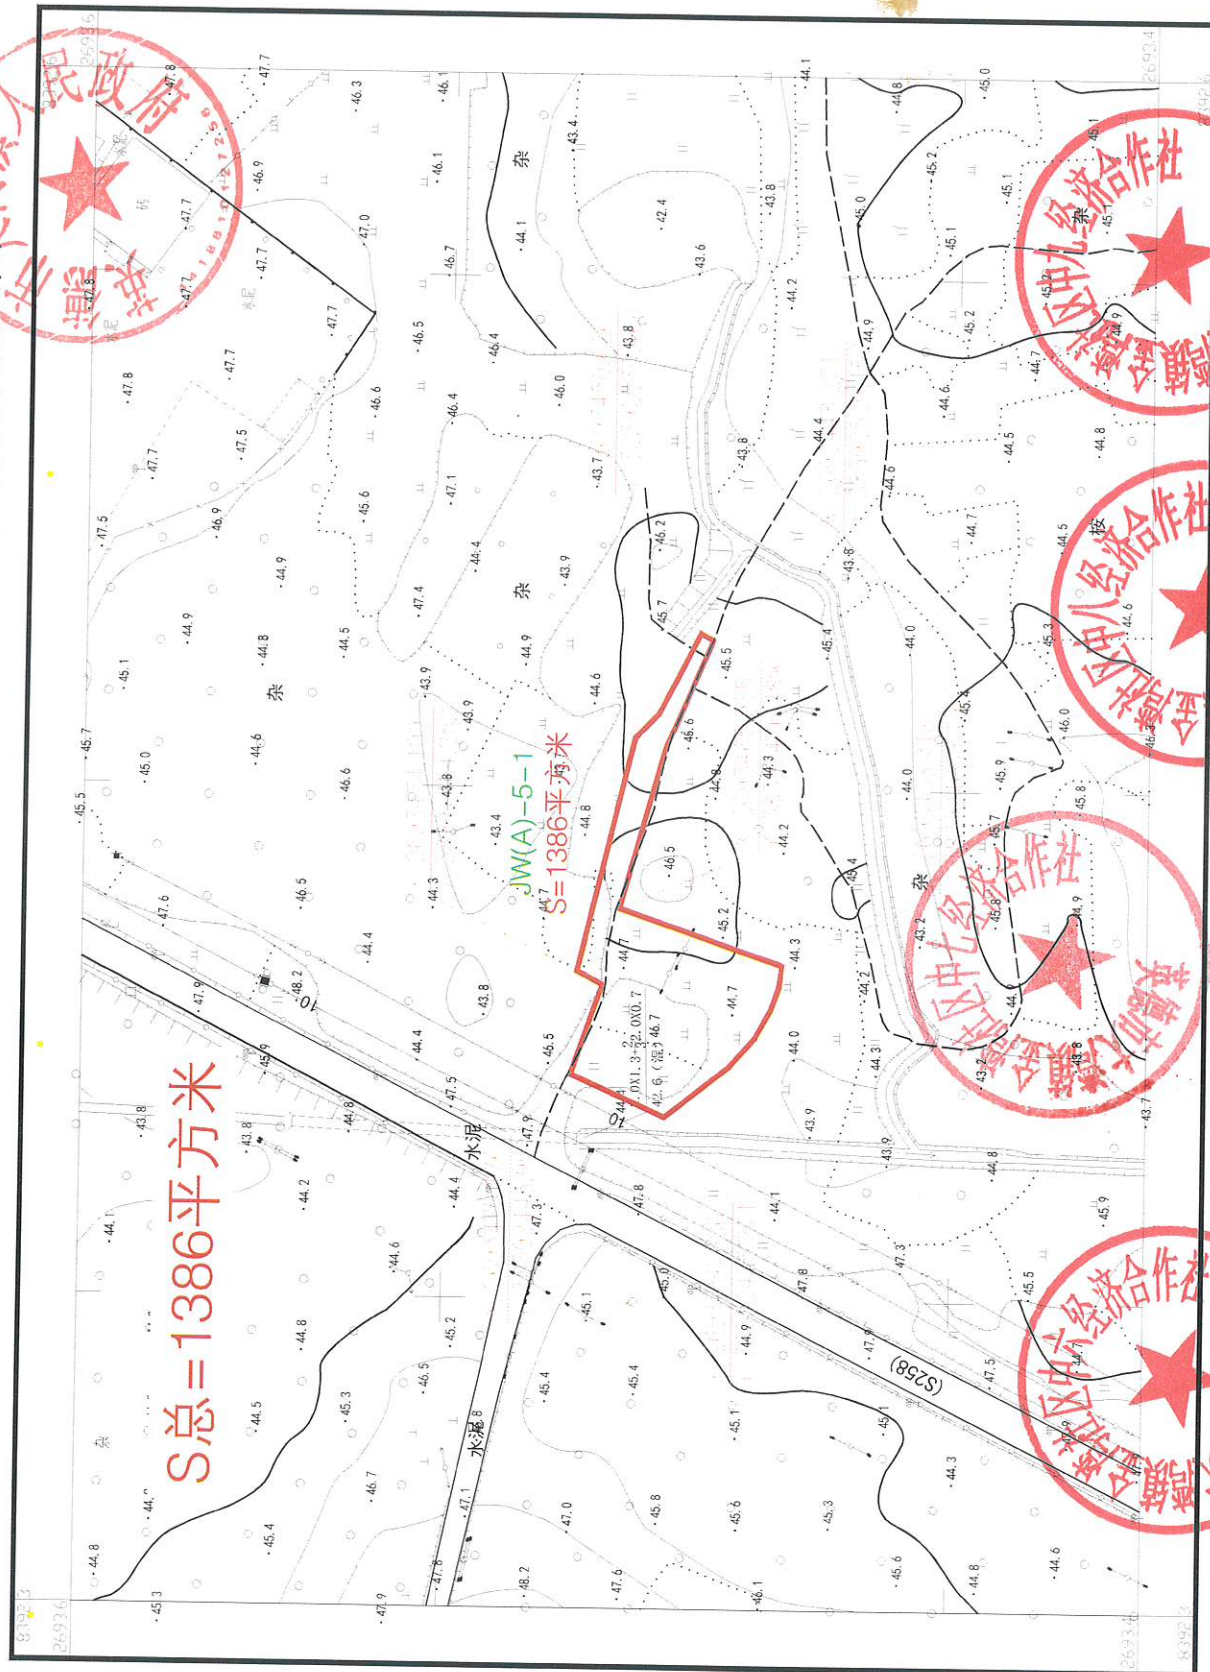


英德市测绘地理信息中心

测量: 龙明斌
绘图: 李健
检查: 王斌

1:1000

国家2000国家大地坐标系, 中央子午线111°
1985国家高程, 黄海高程
2017年国家基本比例尺地图图式
2026年08月绘制

英德市大湾镇金湾社区中一经济合作社农民集体权属确认范围图

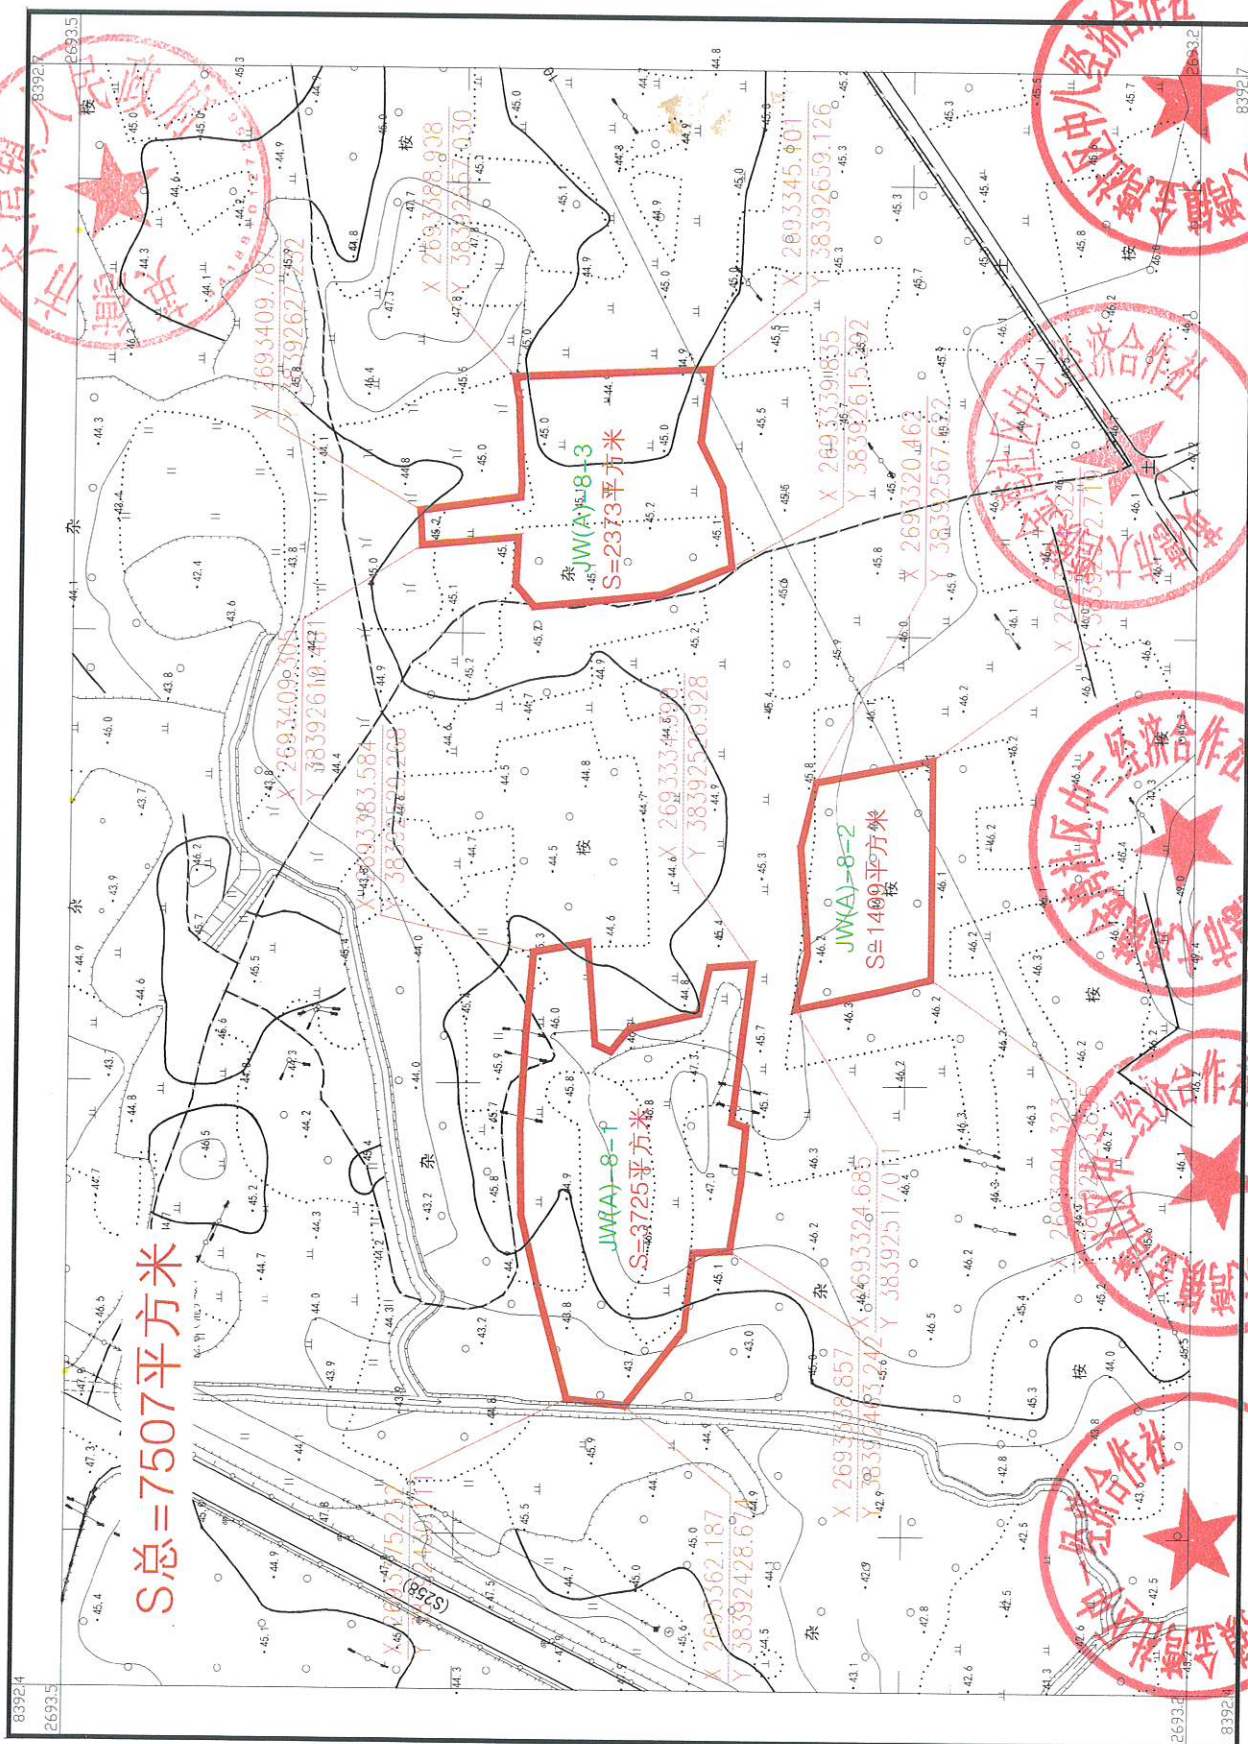

英德市测绘地理信息中心

国家2000统一大地坐标系，中央子午线114°
1985国家高程基准，珠江高程系
2017年国家基本比例尺地形图
2026年08月竣图