


英德市2023年度第十批次城镇建设用(增减挂钩)征地红线图
英德市大站镇(土所) 001

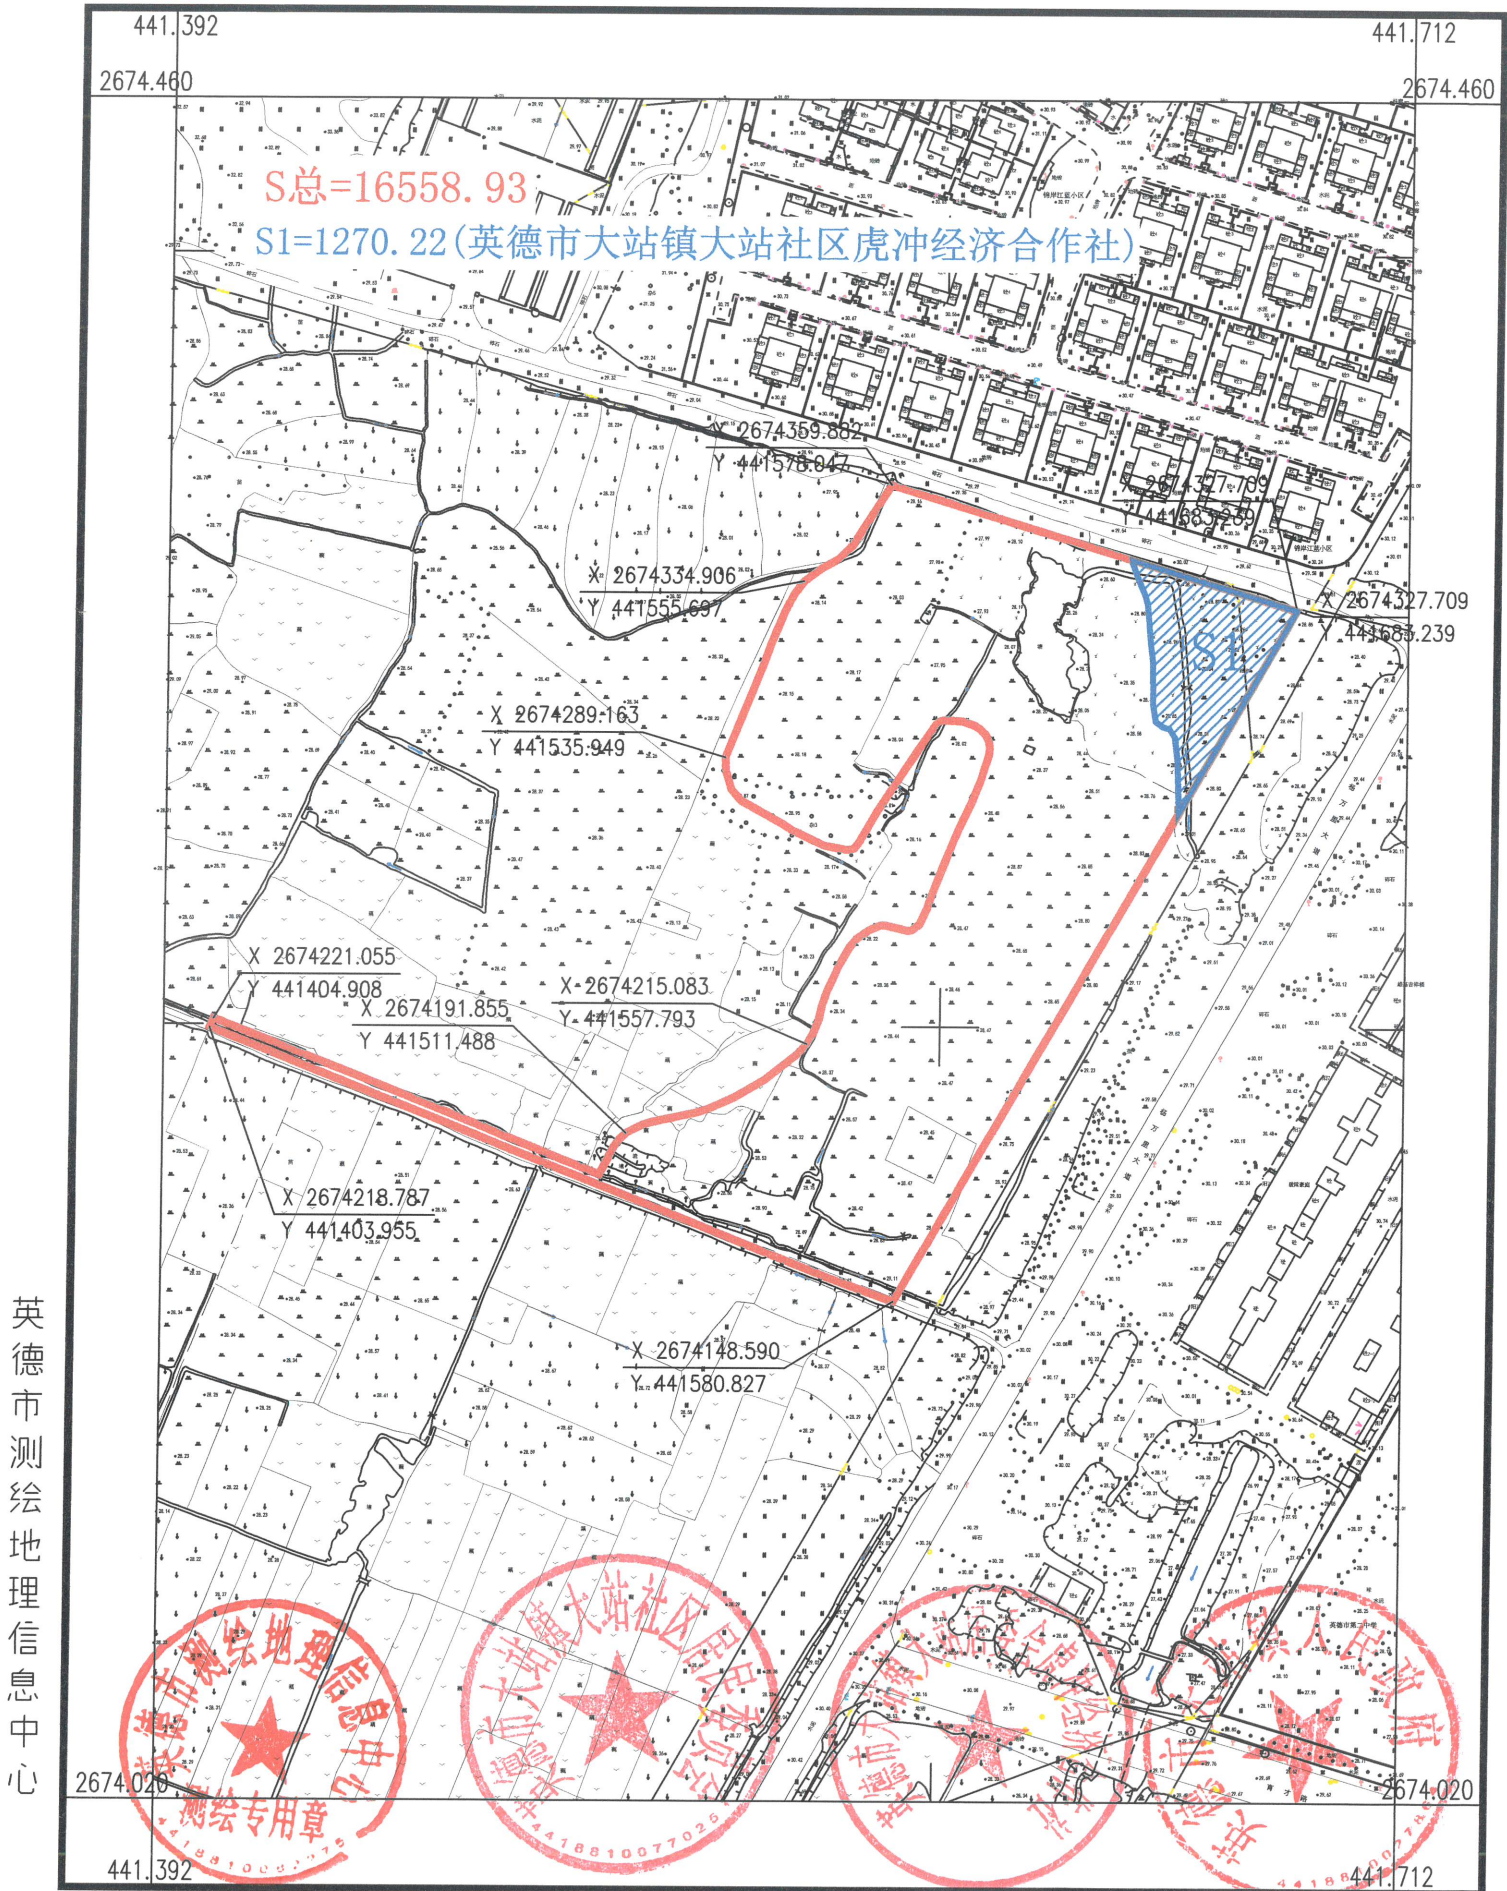


2000国家大地坐标系, 中央子午线为114度.
1985国家高程基准, 等高距为1m.
2017国家基本比例尺地形图图式
英德市测绘地理信息中心于2024年10月测制

1:2000

测量员: 谭雄文
绘图员: 谭学众
检查员: 王 斌

英德市大站镇 (土所) 002

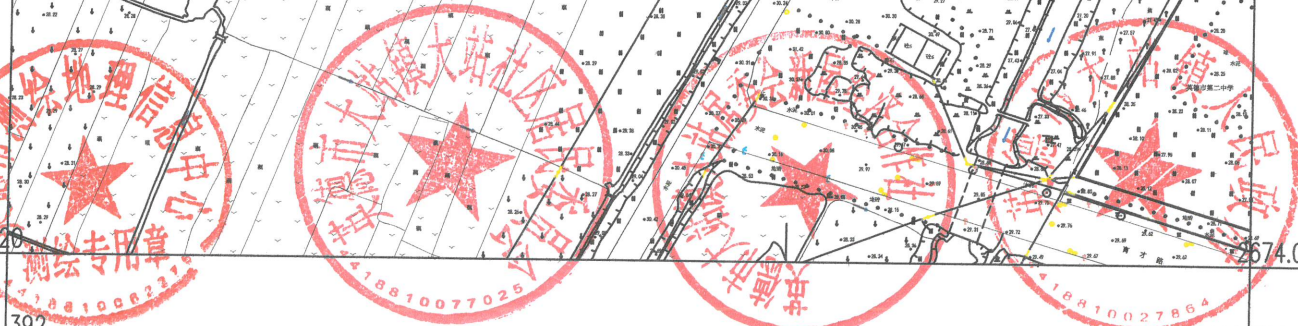

检查员:王 斌