

关于办理英德市英城仙水路西教育西路北 永顺嘉园 B7 幢（1 梯）业主加装电梯 批前公示

我局收到英德市英城仙水路西教育西路北永顺嘉园 B7 幢（1 梯）业主加装电梯报建手续的申请，项目建设位置及具体指标如附图所示。经我局审查相关资料，英德市英城仙水路西教育西路北永顺嘉园 B7 幢（1 梯）加装电梯初步设计符合加装电梯的相关规范。现根据《广东省城乡规划条例》第二十九条的规定，决定从 2026 年 9 月 8 日至 2026 年 9 月 17 日对拟建设工程项目的相关事项进行现场公示以征求周边住户意见。

项目概况：电梯设计七层，占地 5.52 平方米，建筑面积 71.76 平方米。

公示地点：英德市英城仙水路西教育西路北永顺嘉园 B7 幢（1 梯）及英德市人民政府网站

<http://www.yingde.gov.cn/zwgk/tzgg/index.html>

联系电话：0763-2201201


凡是对以上公示内容有意愿或建议的，可在公示之日起 10 天内向我局提出书面申述或书面建议。逾期未提出的，视为放弃上述权利，我局将按相关程序给予办理有关手续。

英德市自然资源局

2026 年 9 月 8 日



英德市永顺嘉园B7栋1梯加装电梯红线图

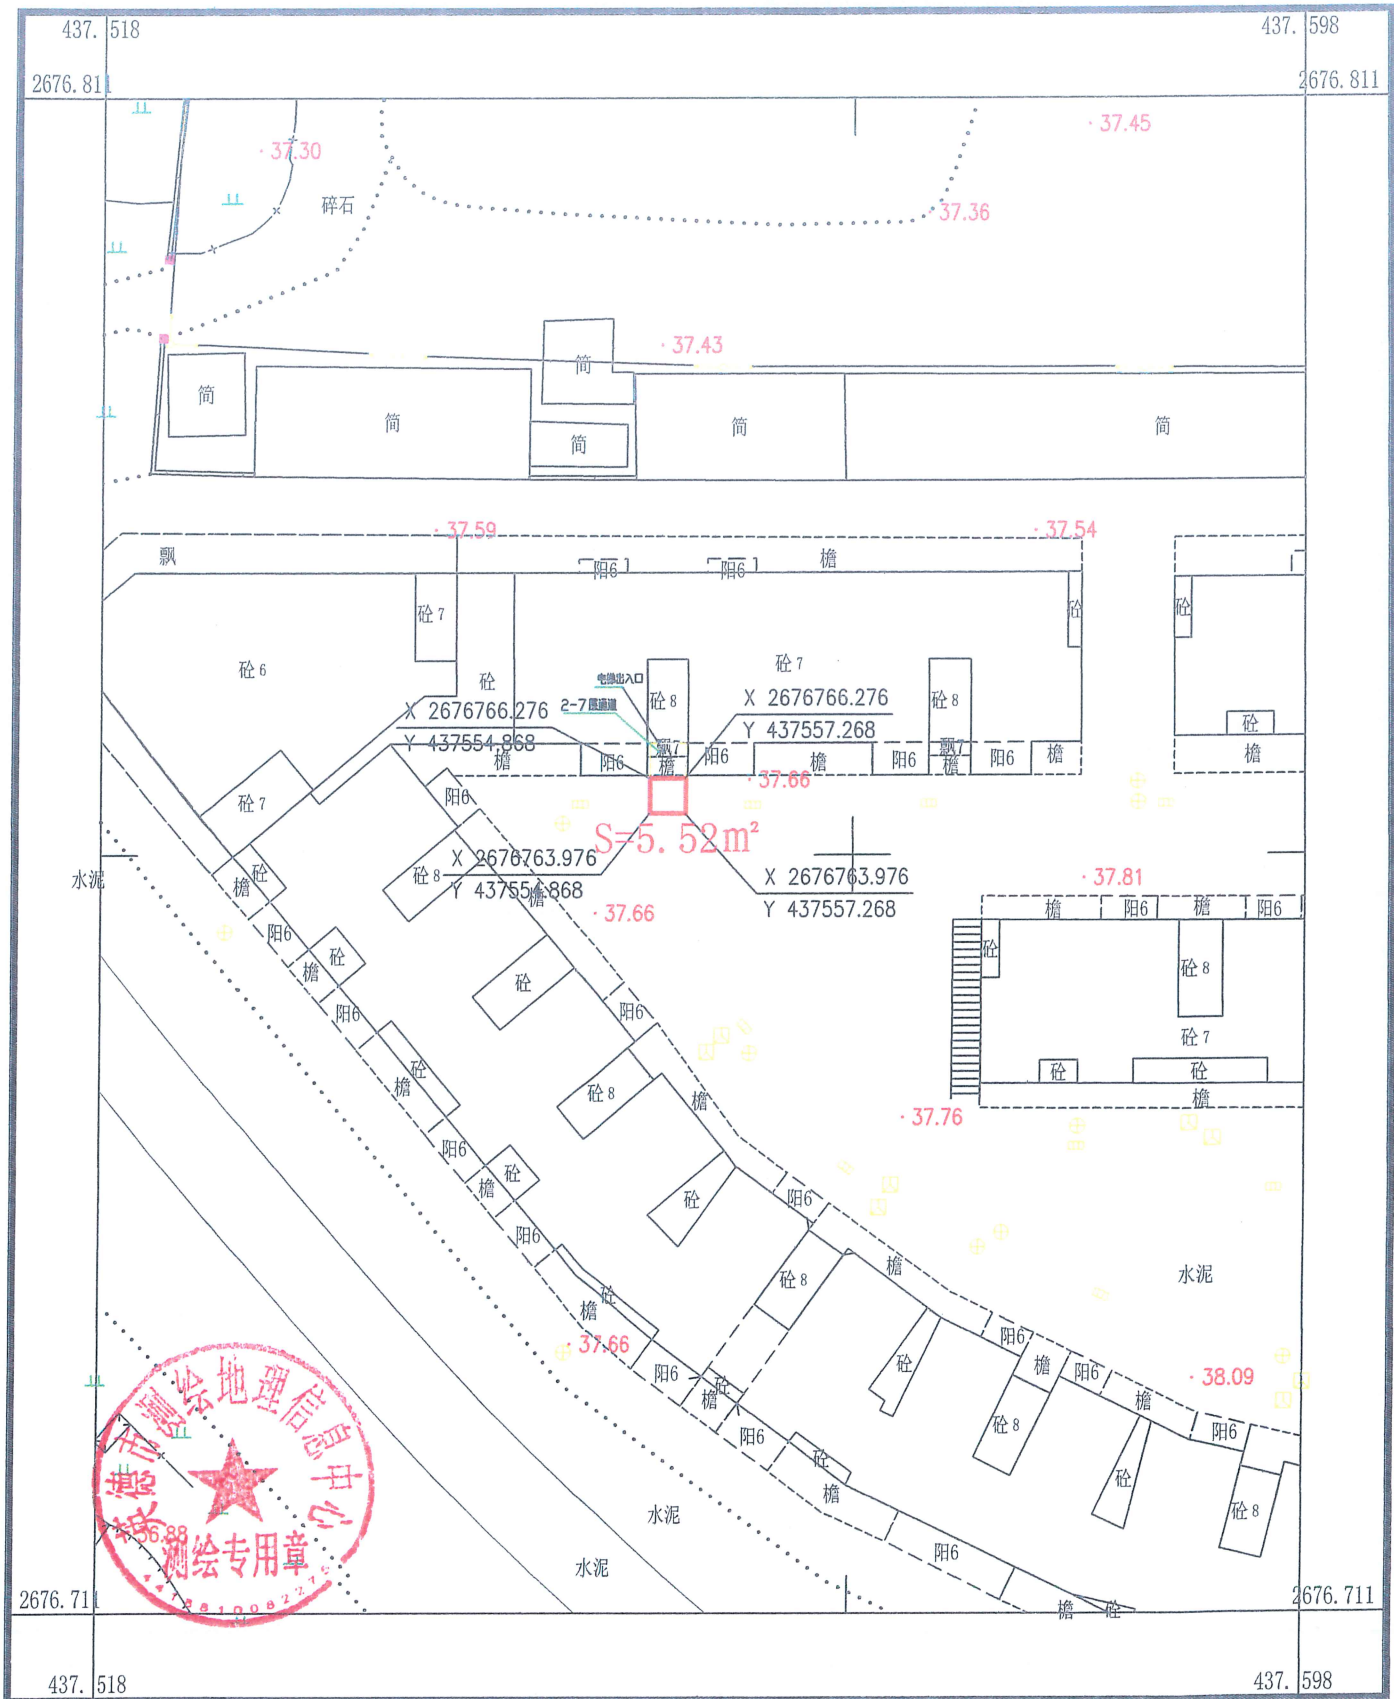

英德市测绘地理信息中心

宗地图


单位: m.m²

宗地编号: 441881001006GB02249

地籍图号: 2676.00-437.25

权利人: 英德市永顺房地产开发有限公司

2000坐标

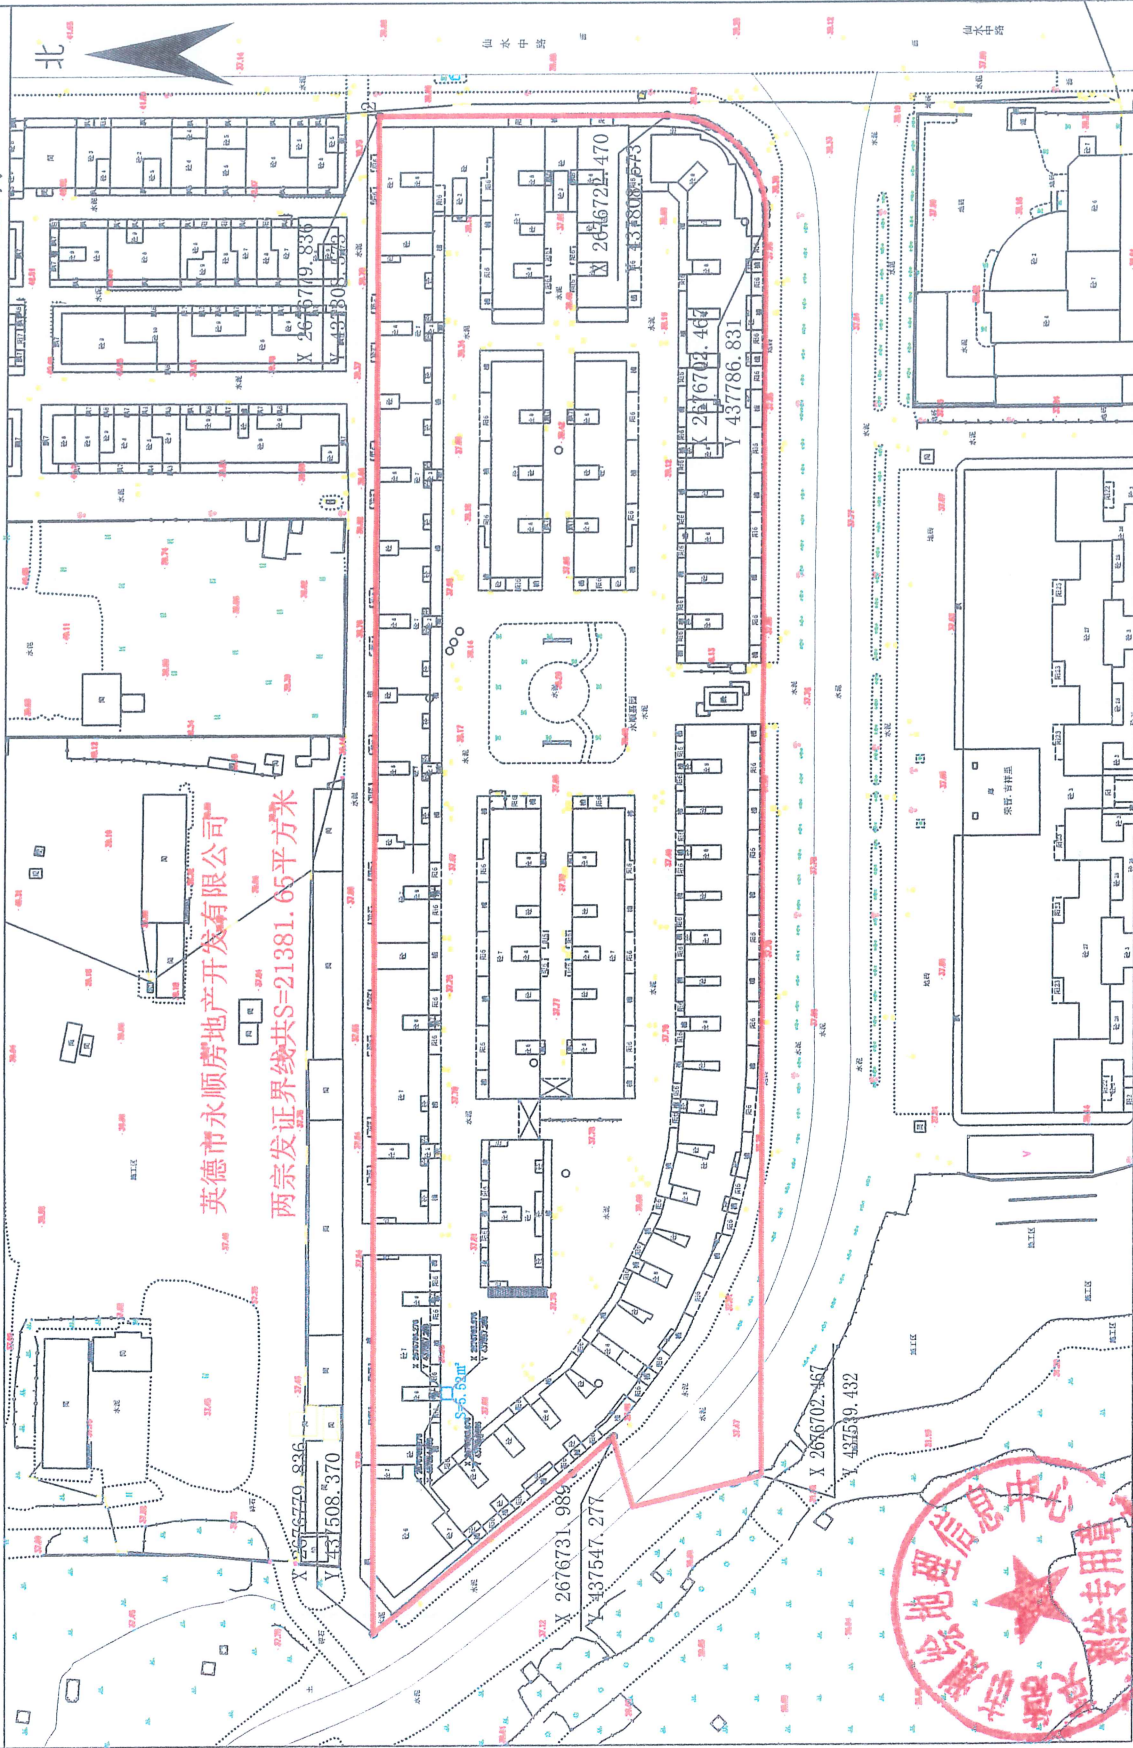

绘图日期: 2026年8月28日

审核日期: 2026年8月28日

1:1500

绘图员: 黄文杰

审核员: 玉 斌

经济技术指标表			
建筑物编号	建筑基底面积 (m²)	建筑层数	建筑高度 (米)
拟建电梯	5.52	7	25.90
合计	5.52	71.76	25.90


37.59

37.54

图例:



拟建电梯
砼 6

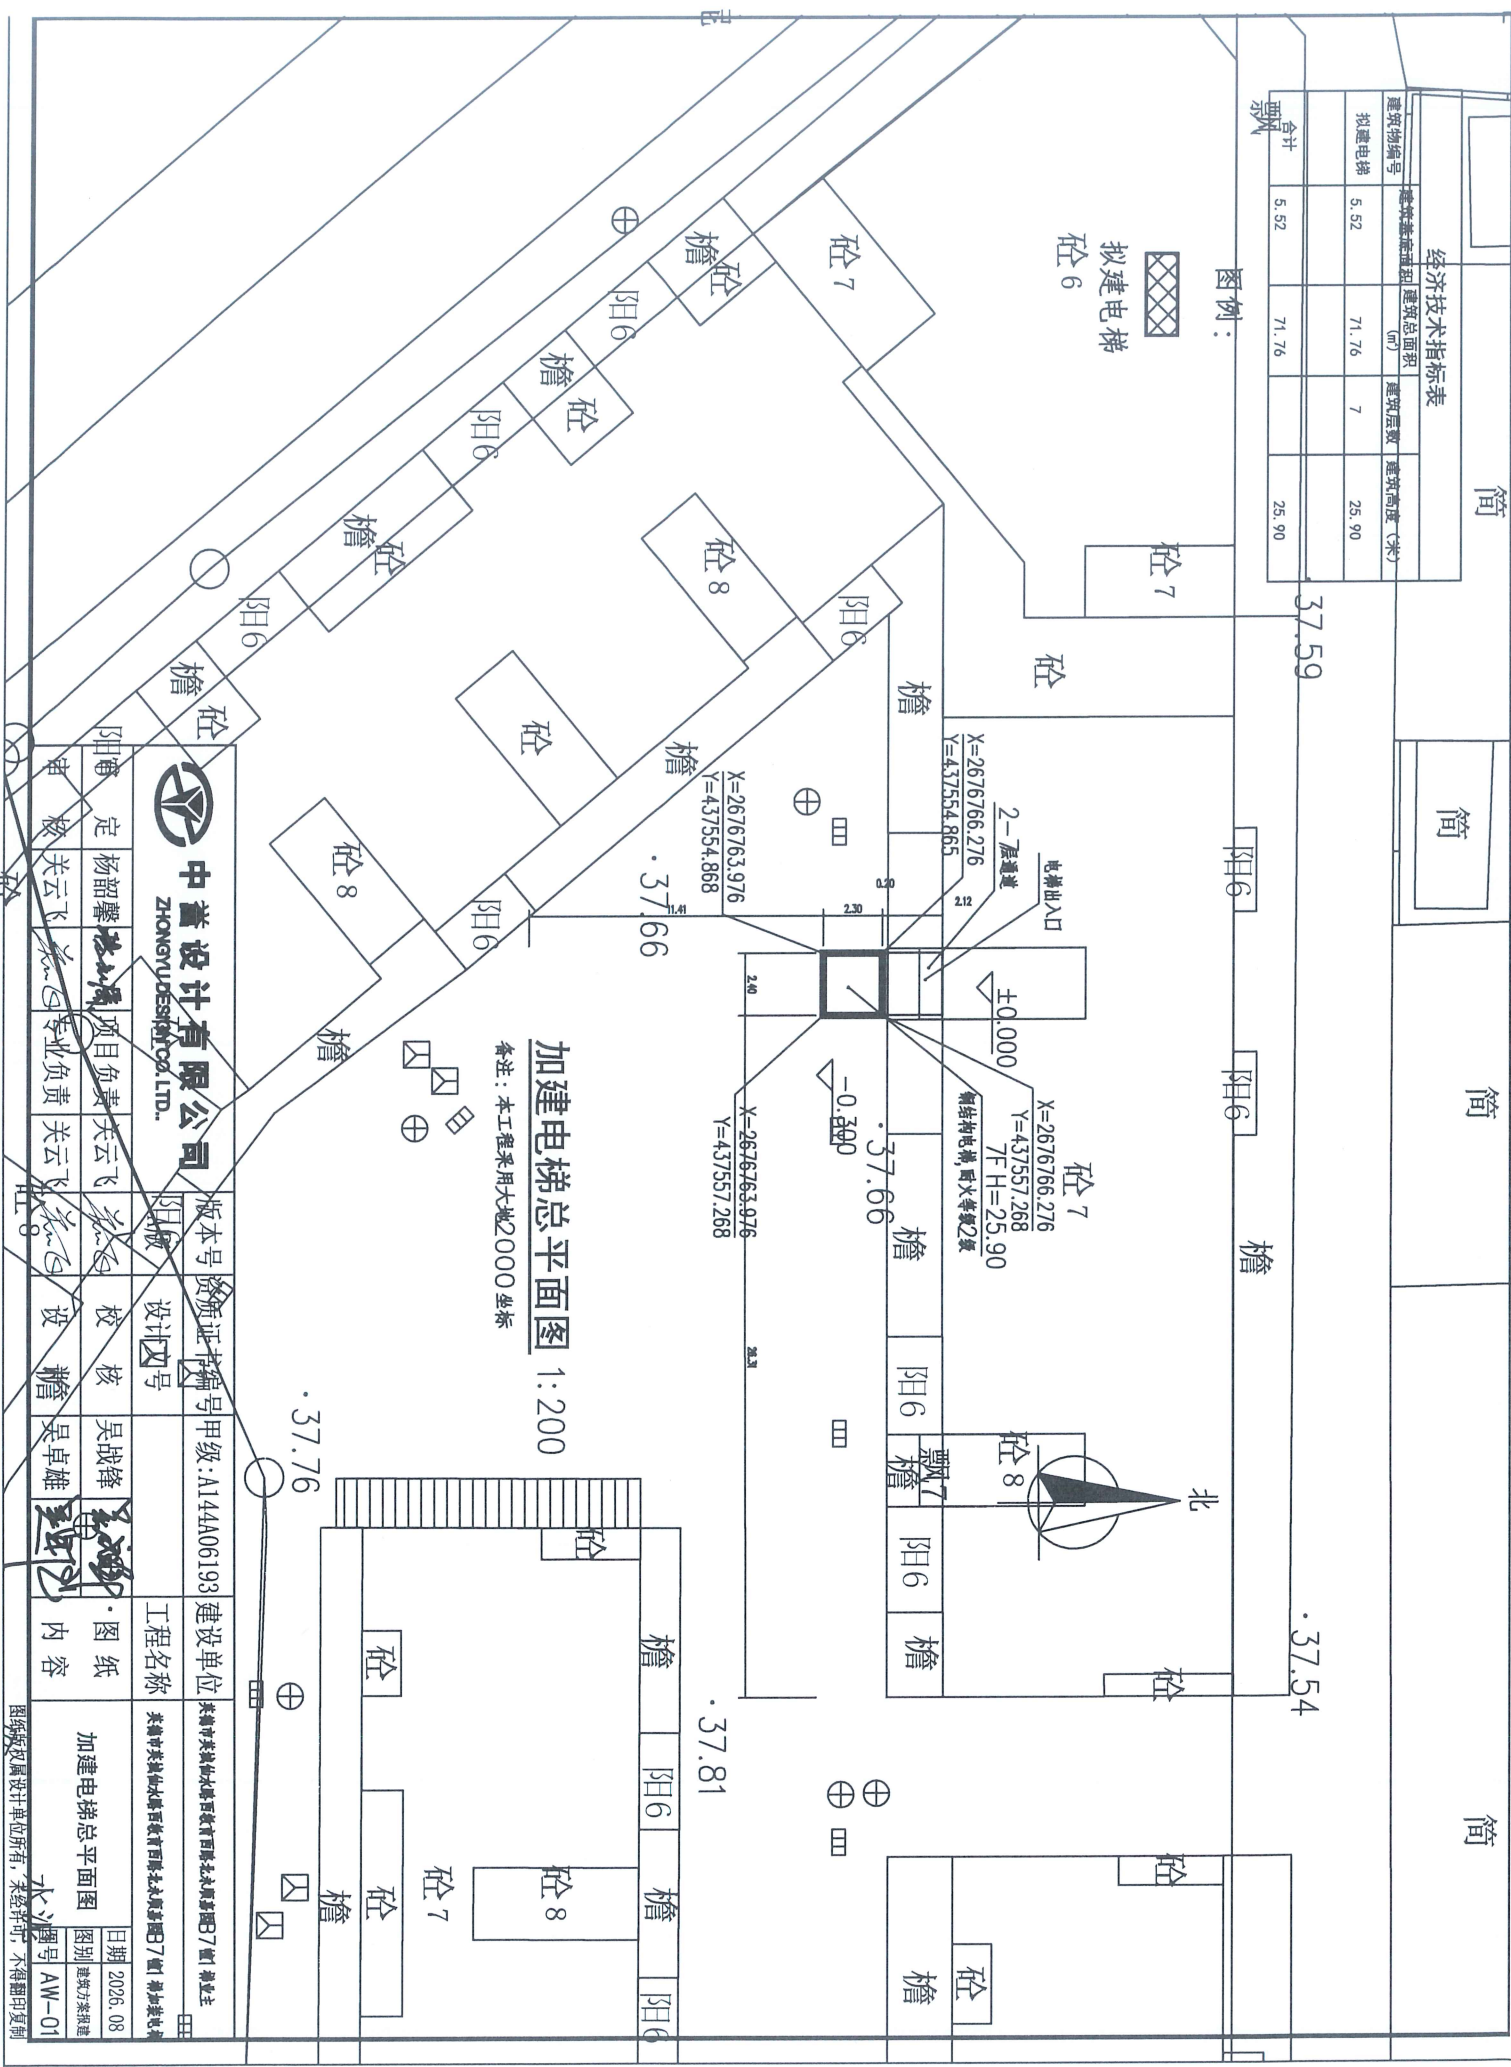

加建电梯总平面图 1:200

备注: 本工程采用大地2000坐标



中誉设计有限公司
ZHONGYU DESIGN CO., LTD.

校核	校核	吴卓雄	内容	加建电梯总平面图
日期	2026.08	图例	AW-01	

图例权属设计单位所有, 未经许可, 不得翻印复制






审 定	杨昭馨	项目负责	关云飞	校 核	吴战锋	图 纸	吴卓雄
审 核	关云飞	专业负责	关云飞	设 计	吴卓雄	内 容	吴卓雄
				日期 2025. 08		图号 AW-0	



机房层屋面平面图 1:100

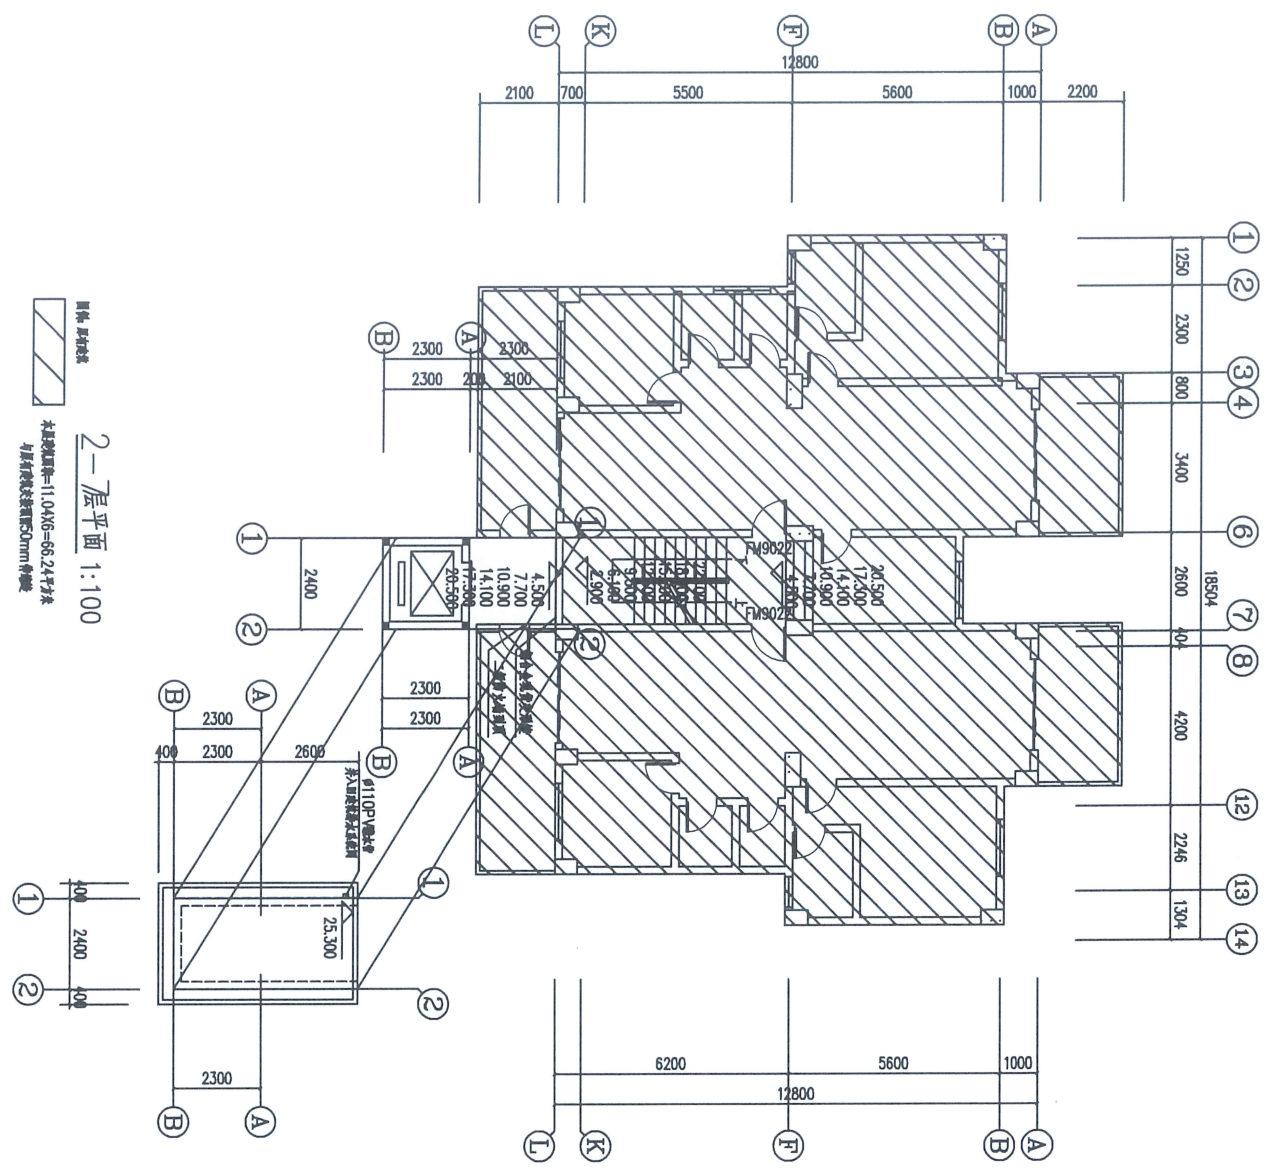

图例: 屋顶结构
2- 层平面 1:100
与结构专业详图50mm 协调


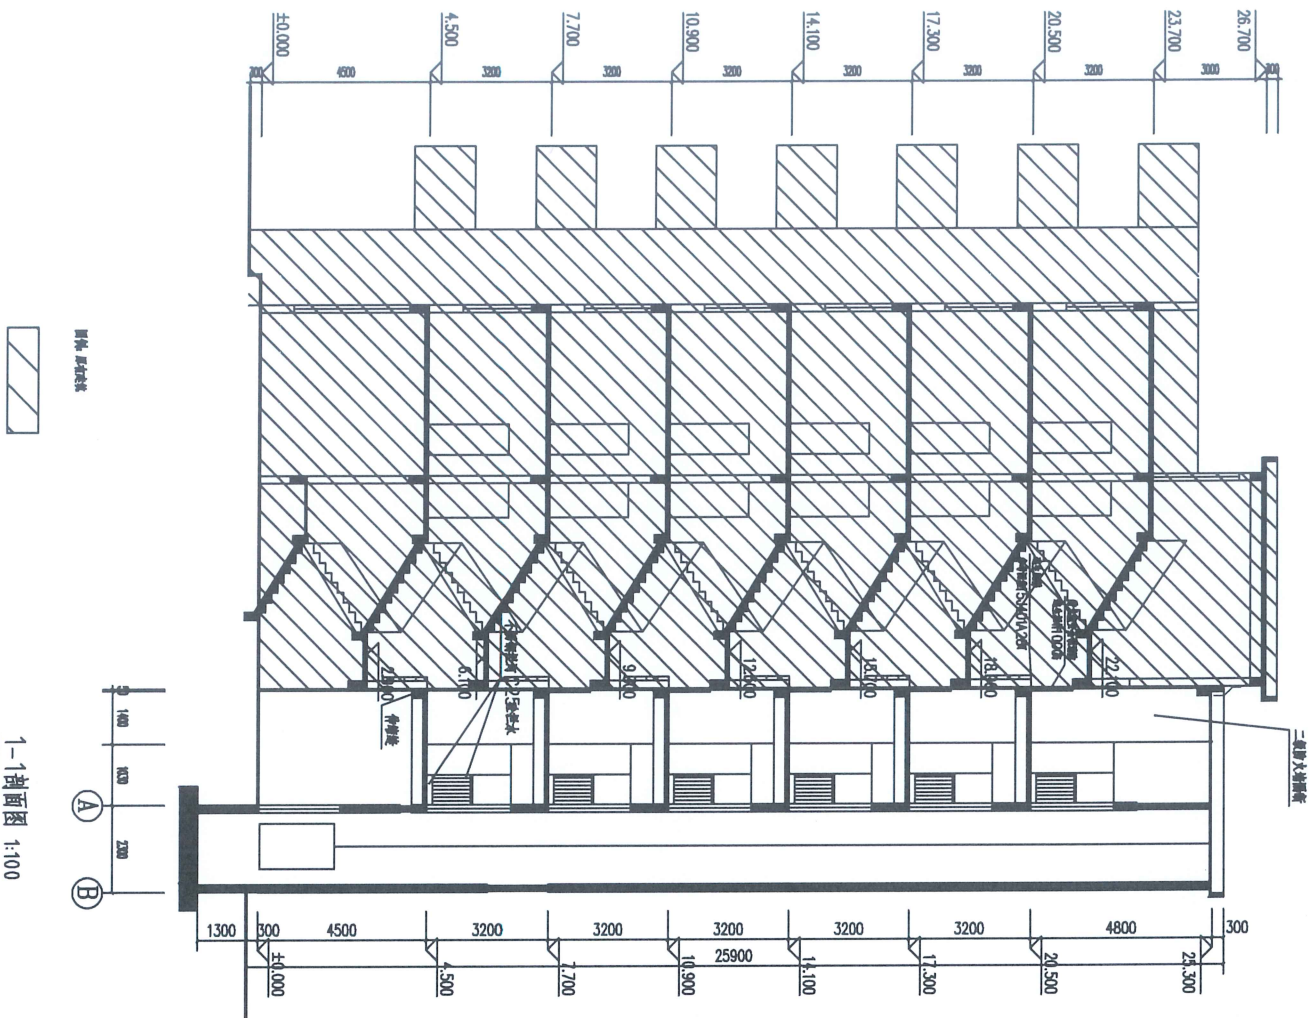


1-1剖面图 1:100

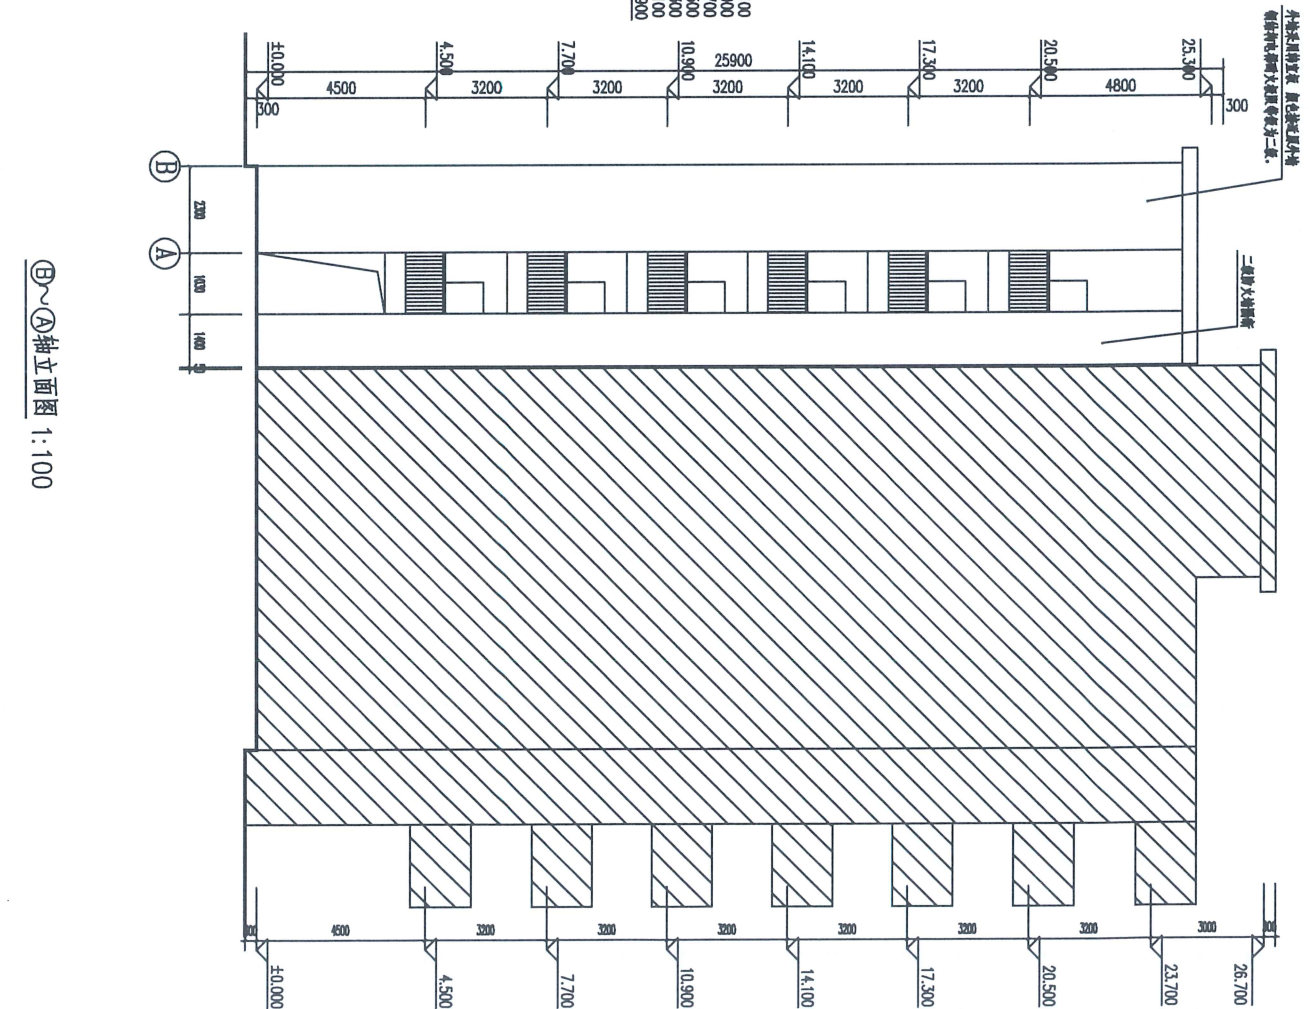

B~A轴立面图 1:100

 中溢设计有限公司 ZHONGYU DESIGN CO., LTD.				版本号: A版				设计文号				工程名称				1-1剖面图			
审	定	杨韶馨	项目负责	关云飞	校	核	关云飞	设计	吴战锋	图	纸	日期	2025.08	图例	AW-04				
审	核	关云飞	专业负责	关云飞	校	核	关云飞	设计	吴卓雄	图	纸	日期	2025.08	图例	AW-04				

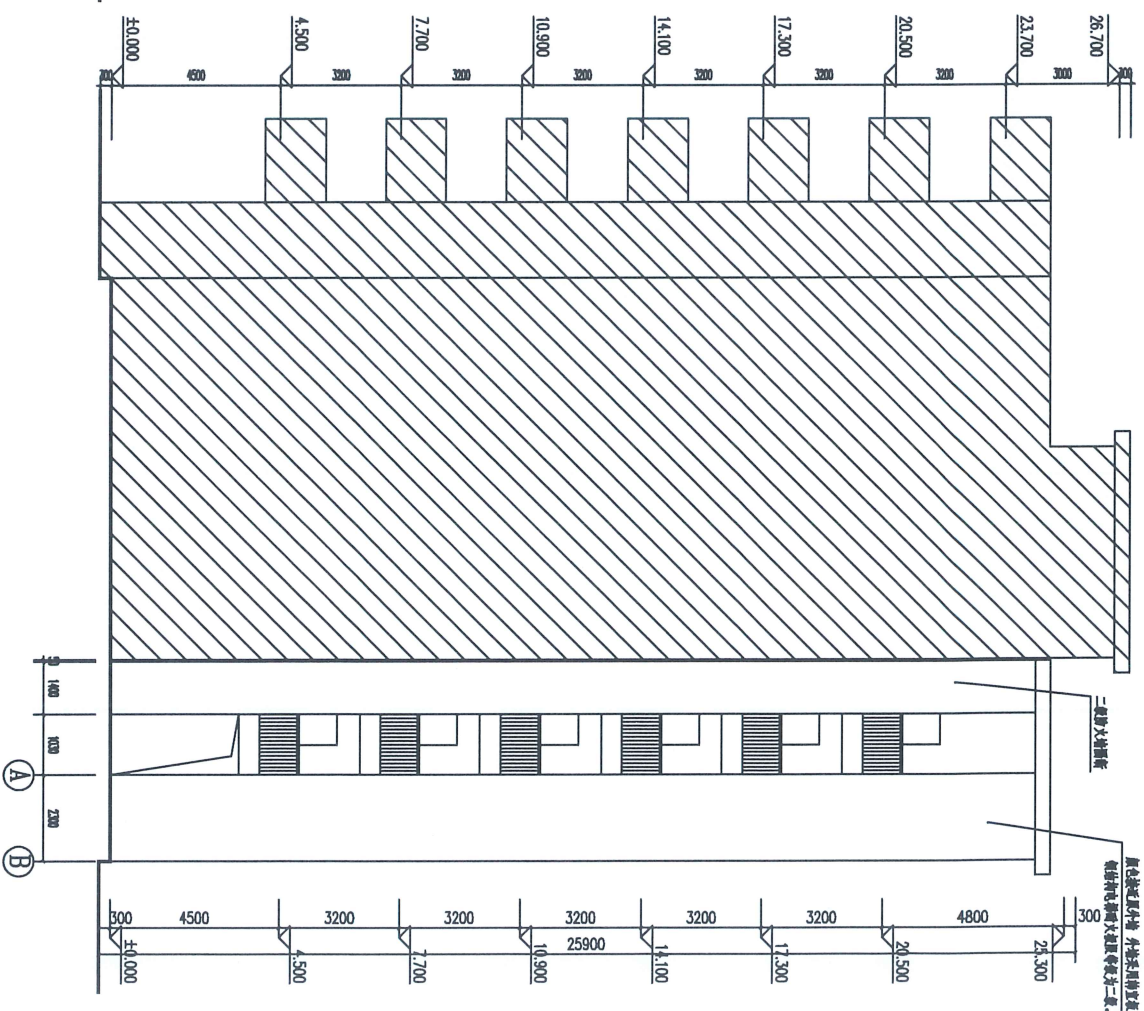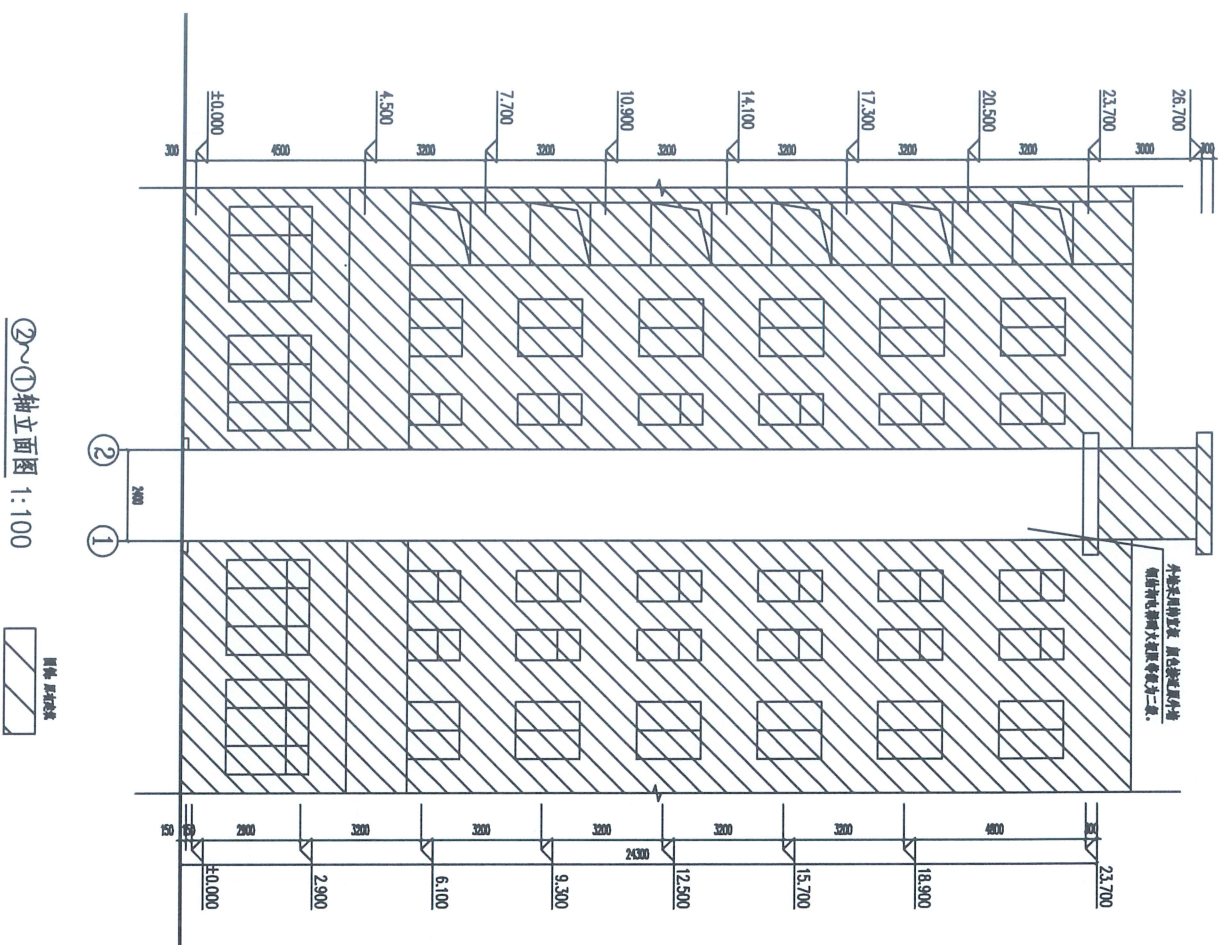




英德永顺嘉园B7幢1梯效果图