


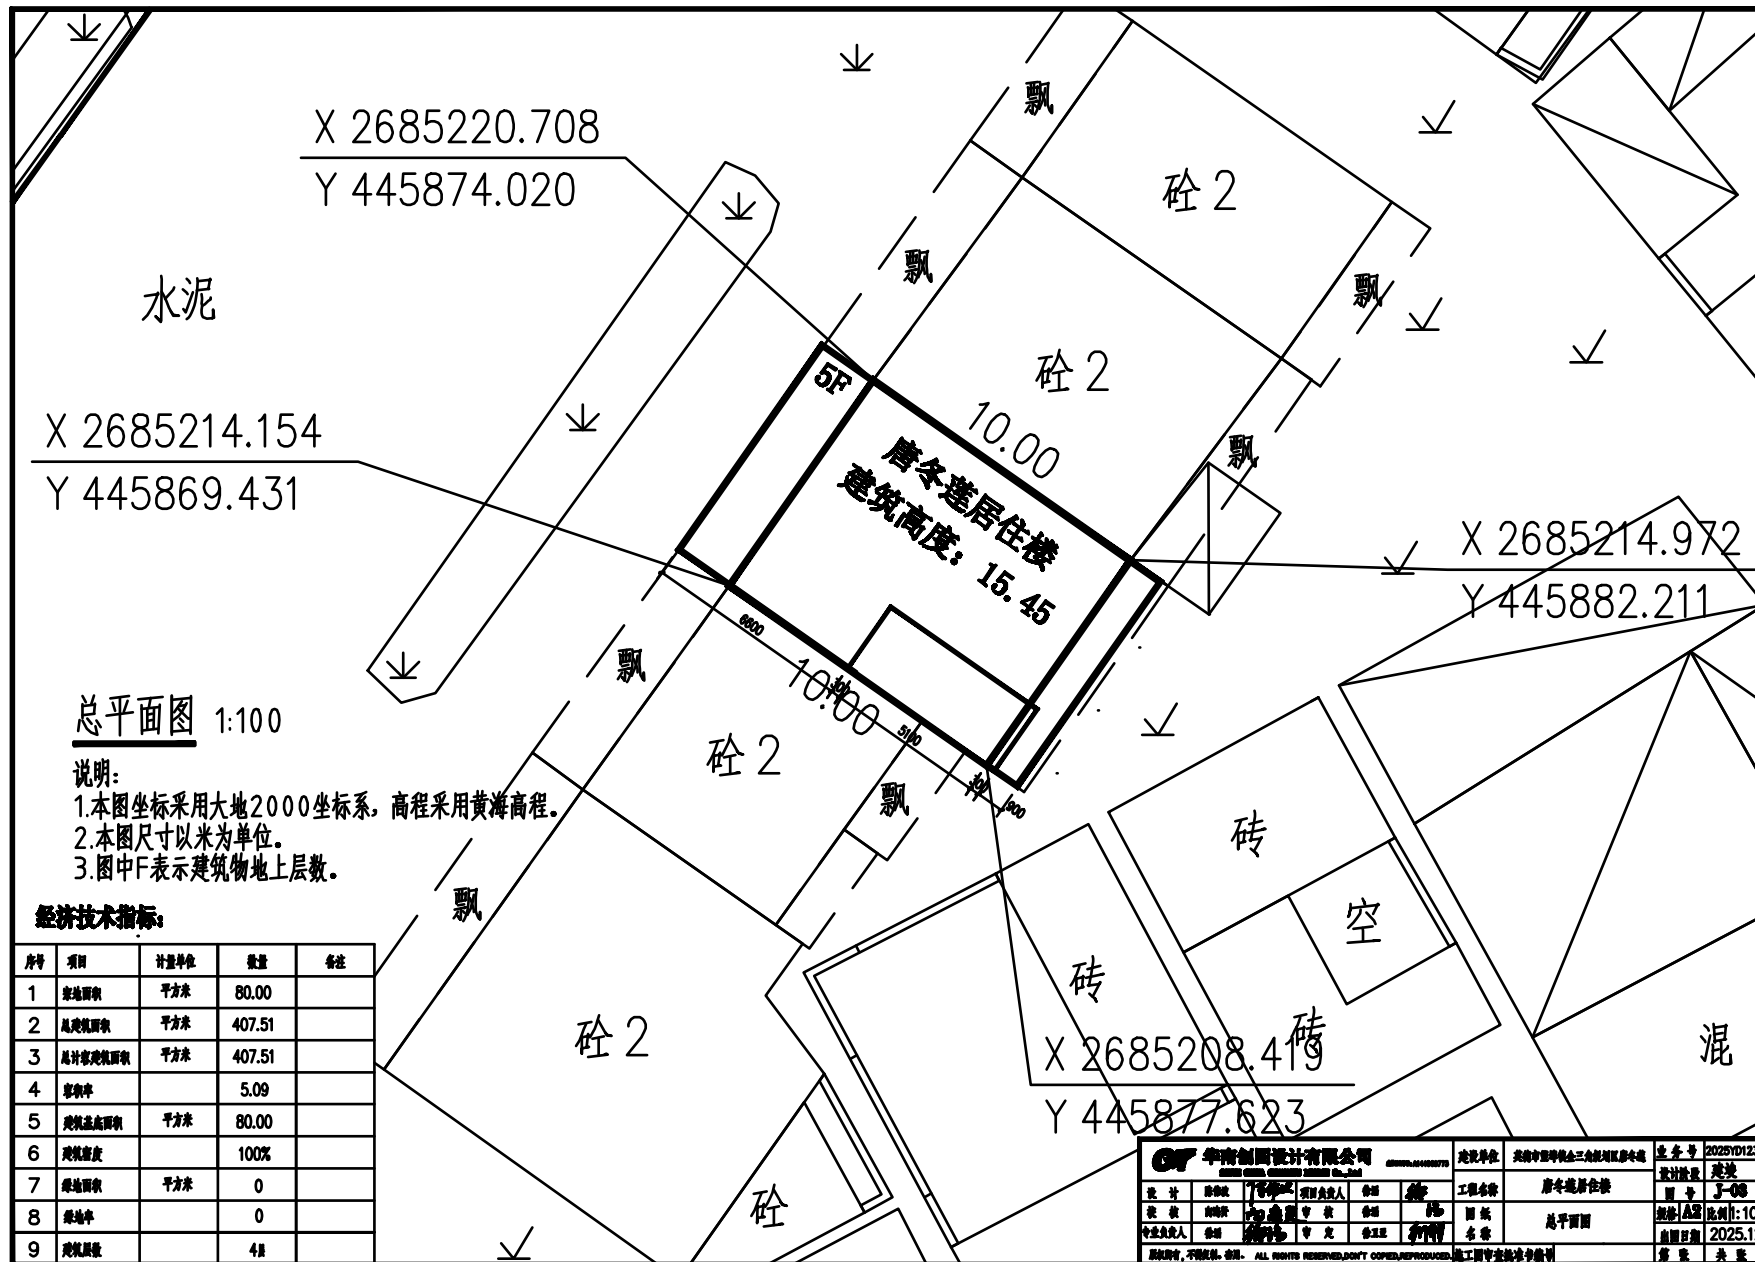

总平面图 1:100

说明:

- 1.本图坐标采用大地2000坐标系,高程采用黄海高程。
- 2.本图尺寸以米为单位。
- 3.图中F表示建筑物地上层数。

经济技术指标:

序号	项目	计量单位	数量	备注
1	空地面积	平方米	80.00	
2	总建筑面积	平方米	407.51	
3	居住建筑面积	平方米	407.51	
4	容积率		5.09	
5	建筑基底面积	平方米	80.00	
6	建筑密度		100%	
7	绿地面积	平方米	0	
8	绿地率		0	
9	建筑层数		4层	

版权所有,不得复制或传播。 ALL RIGHTS RESERVED.DON'T COPY/REPRODUCE.				施工图审查合格专用章		盖章 关 关	