

英德市大湾镇上坝村二组经济合作社农民集体权属确认范围图

英德市大湾镇五里村经济合作社

大湾镇人民政府

S总=3544平方米

SB(WSC)-1-1
S=3544平方米

国家2000国家大地坐标系，中央子午线114
1985国家高程，等高距1米
2017年国家基本比例尺地图图式
2026年08月绘制


测量：龙朝斌
绘图：李健
检查：玉斌

英德市测绘地理信息中心

英德市大湾镇上坝村四组经济合作社农民集体权属确认范围图

S总=2704平方米

33(WSC)-3-1
S=2704平方米

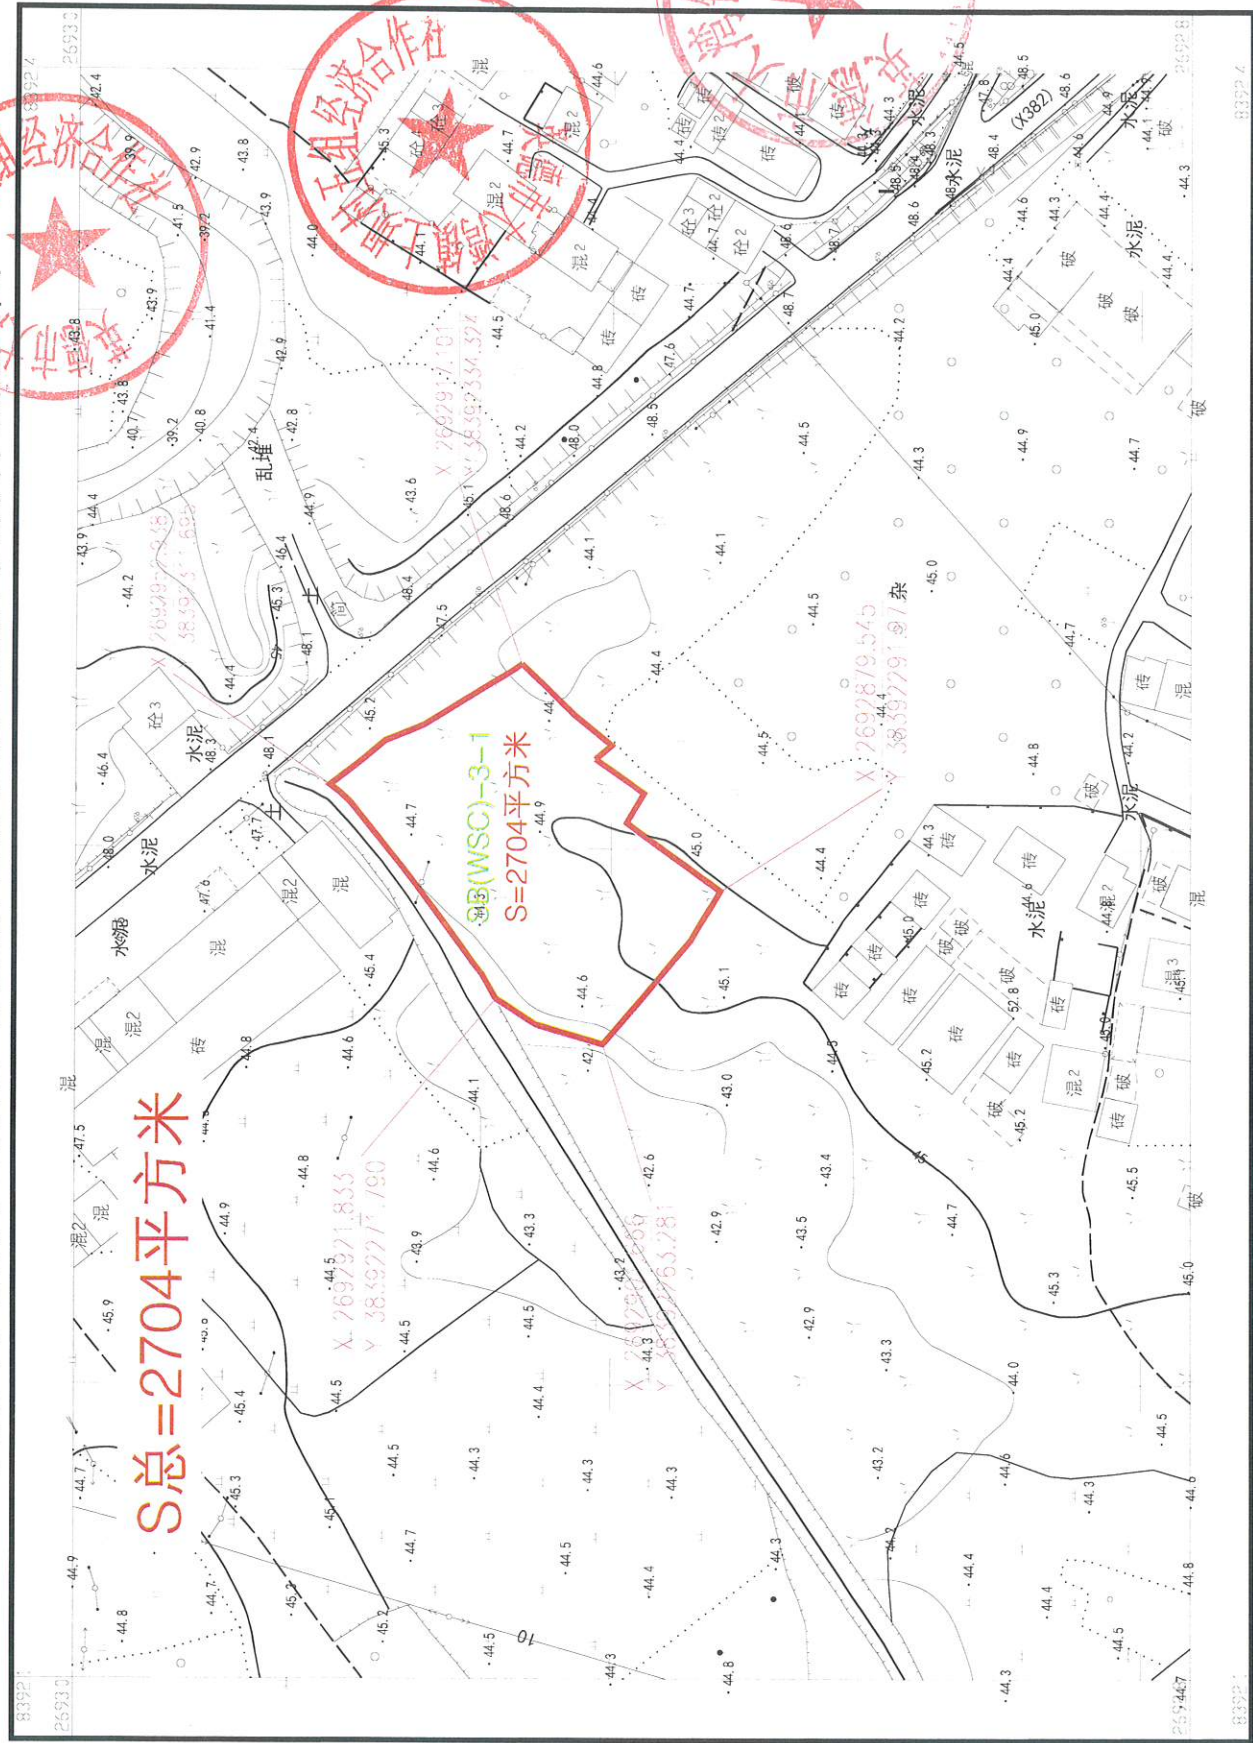


英德市测绘地理信息中心

国家2000国家大地坐标系，中央子午线114
1985国家高程，等高距1米
2017年国家基本比例尺地图图式
2026年08月绘制

测量：龙朝斌
绘图：李健
检查：玉斌

英德市大湾镇上坝村三组经济合作社农民集体权属确认范围图

英德市人民政府
大湾镇三组经济合作社
关于确权处理
下, 基本同意作
理

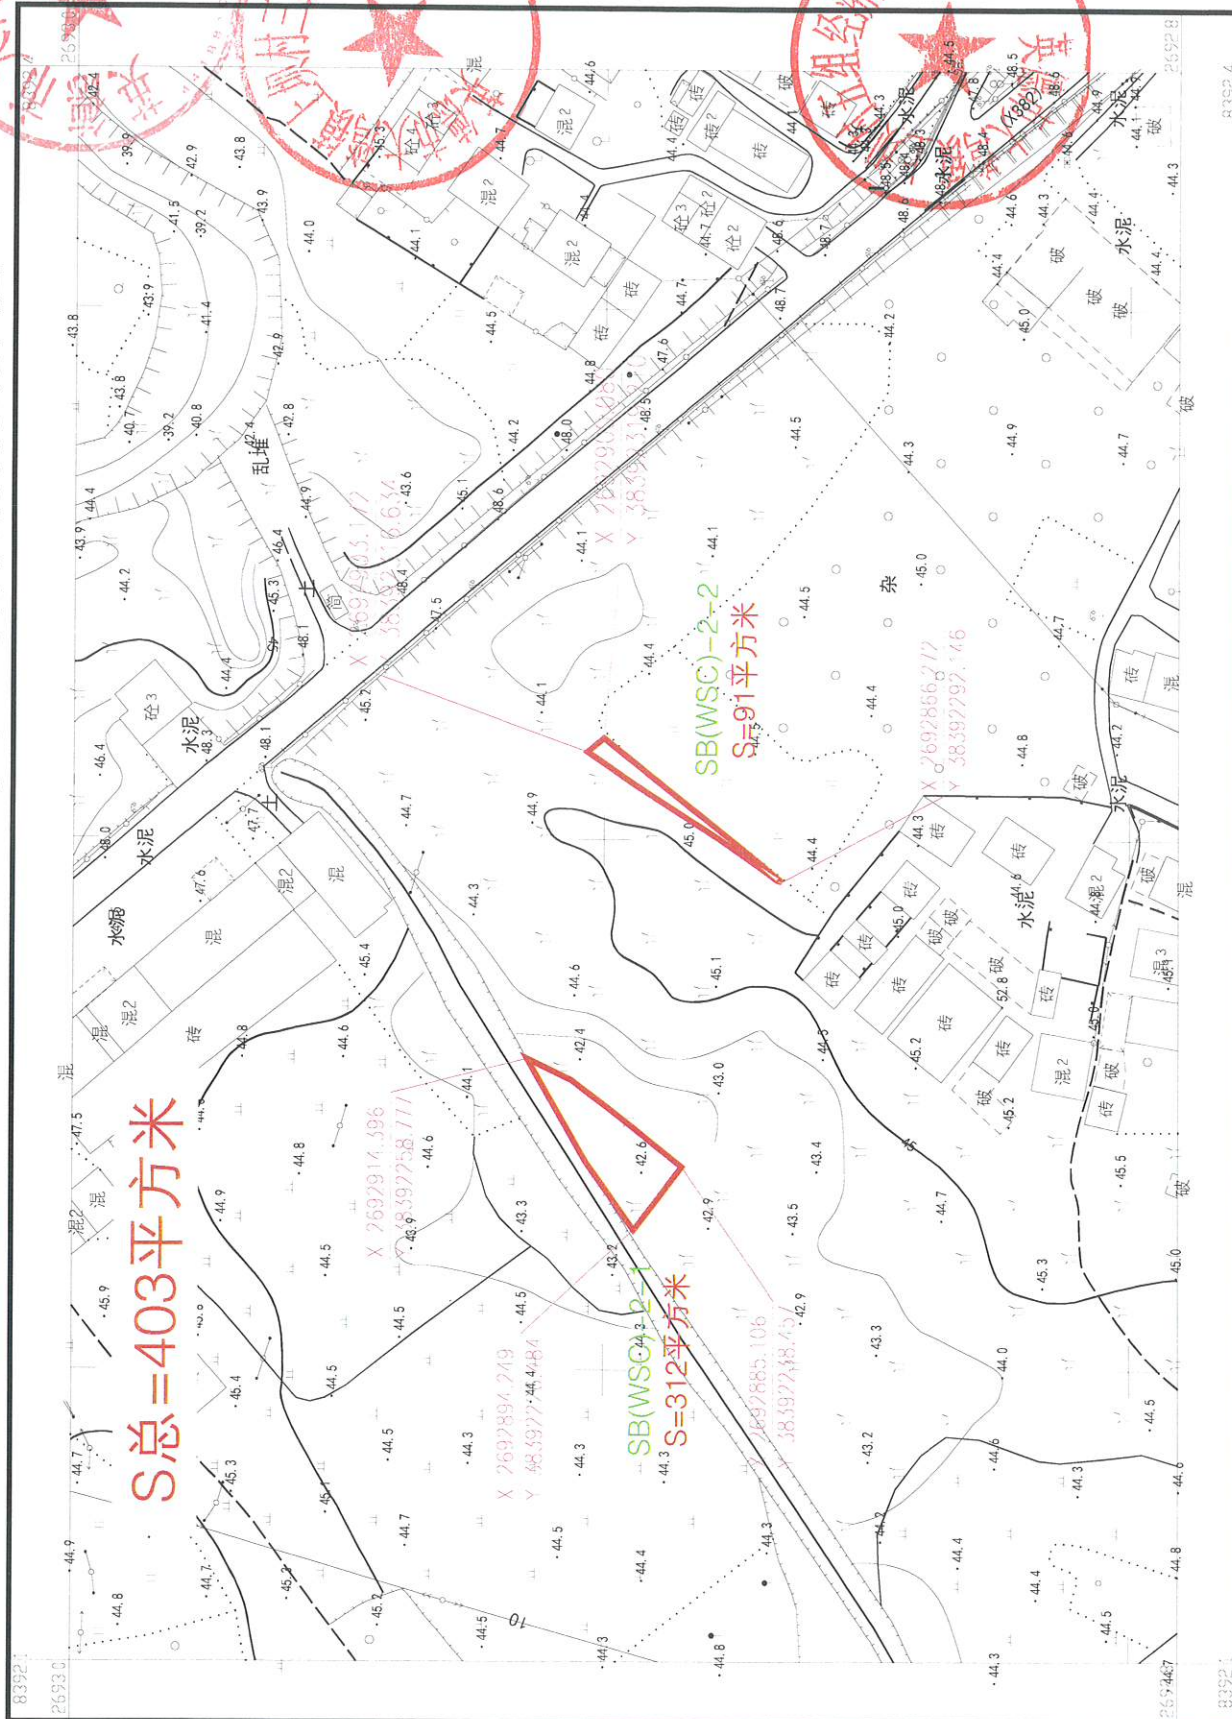

测量: 龙朝斌
绘图: 李健
检查: 玉斌

国家 2000 国家大地坐标系, 中央子午线 114
1985 国家高程, 等高距 1 米
2017 年国家基本比例尺地图图式
2026 年 08 月绘制