

关于办理英德市英城利民路南梅花路东聚福嘉园 A3 幢 C 梯加装电梯批前公示

我局收到英德市英城利民路南梅花路东聚福嘉园 A3 幢 C 梯业主加装电梯报建手续的申请，项目建设位置及具体指标如附图所示。经我局审查相关资料，英德市英城利民路南梅花路东聚福嘉园 A3 幢 C 梯加装电梯初步设计符合加装电梯的相关规范。现根据《广东省城乡规划条例》第二十九条的规定，决定从 2026 年 9 月 22 日至 2026 年 10 月 1 日对拟建设工程项目的相关事项进行现场公示以征求周边住户意见。

项目概况：电梯设计八层，占地 5.72 平方米，建筑面积 94.2 平方米。

公示地点：英德市英城利民路南梅花路东聚福嘉园 A3 幢 C 梯及英德市人民政府网站

<http://www.yingde.gov.cn/zwgk/tzgg/index.html>

联系电话：0763-2201201


凡是对以上公示内容有意愿或建议的，可在公示之日起 10 天内向我局提出书面申述或书面建议。逾期未提出的，视为放弃上述权利，我局将按相关程序给予办理有关手续。



439 4

1:1000

测量员：龙朝斌
绘图员：黄文杰
检查员：王斌

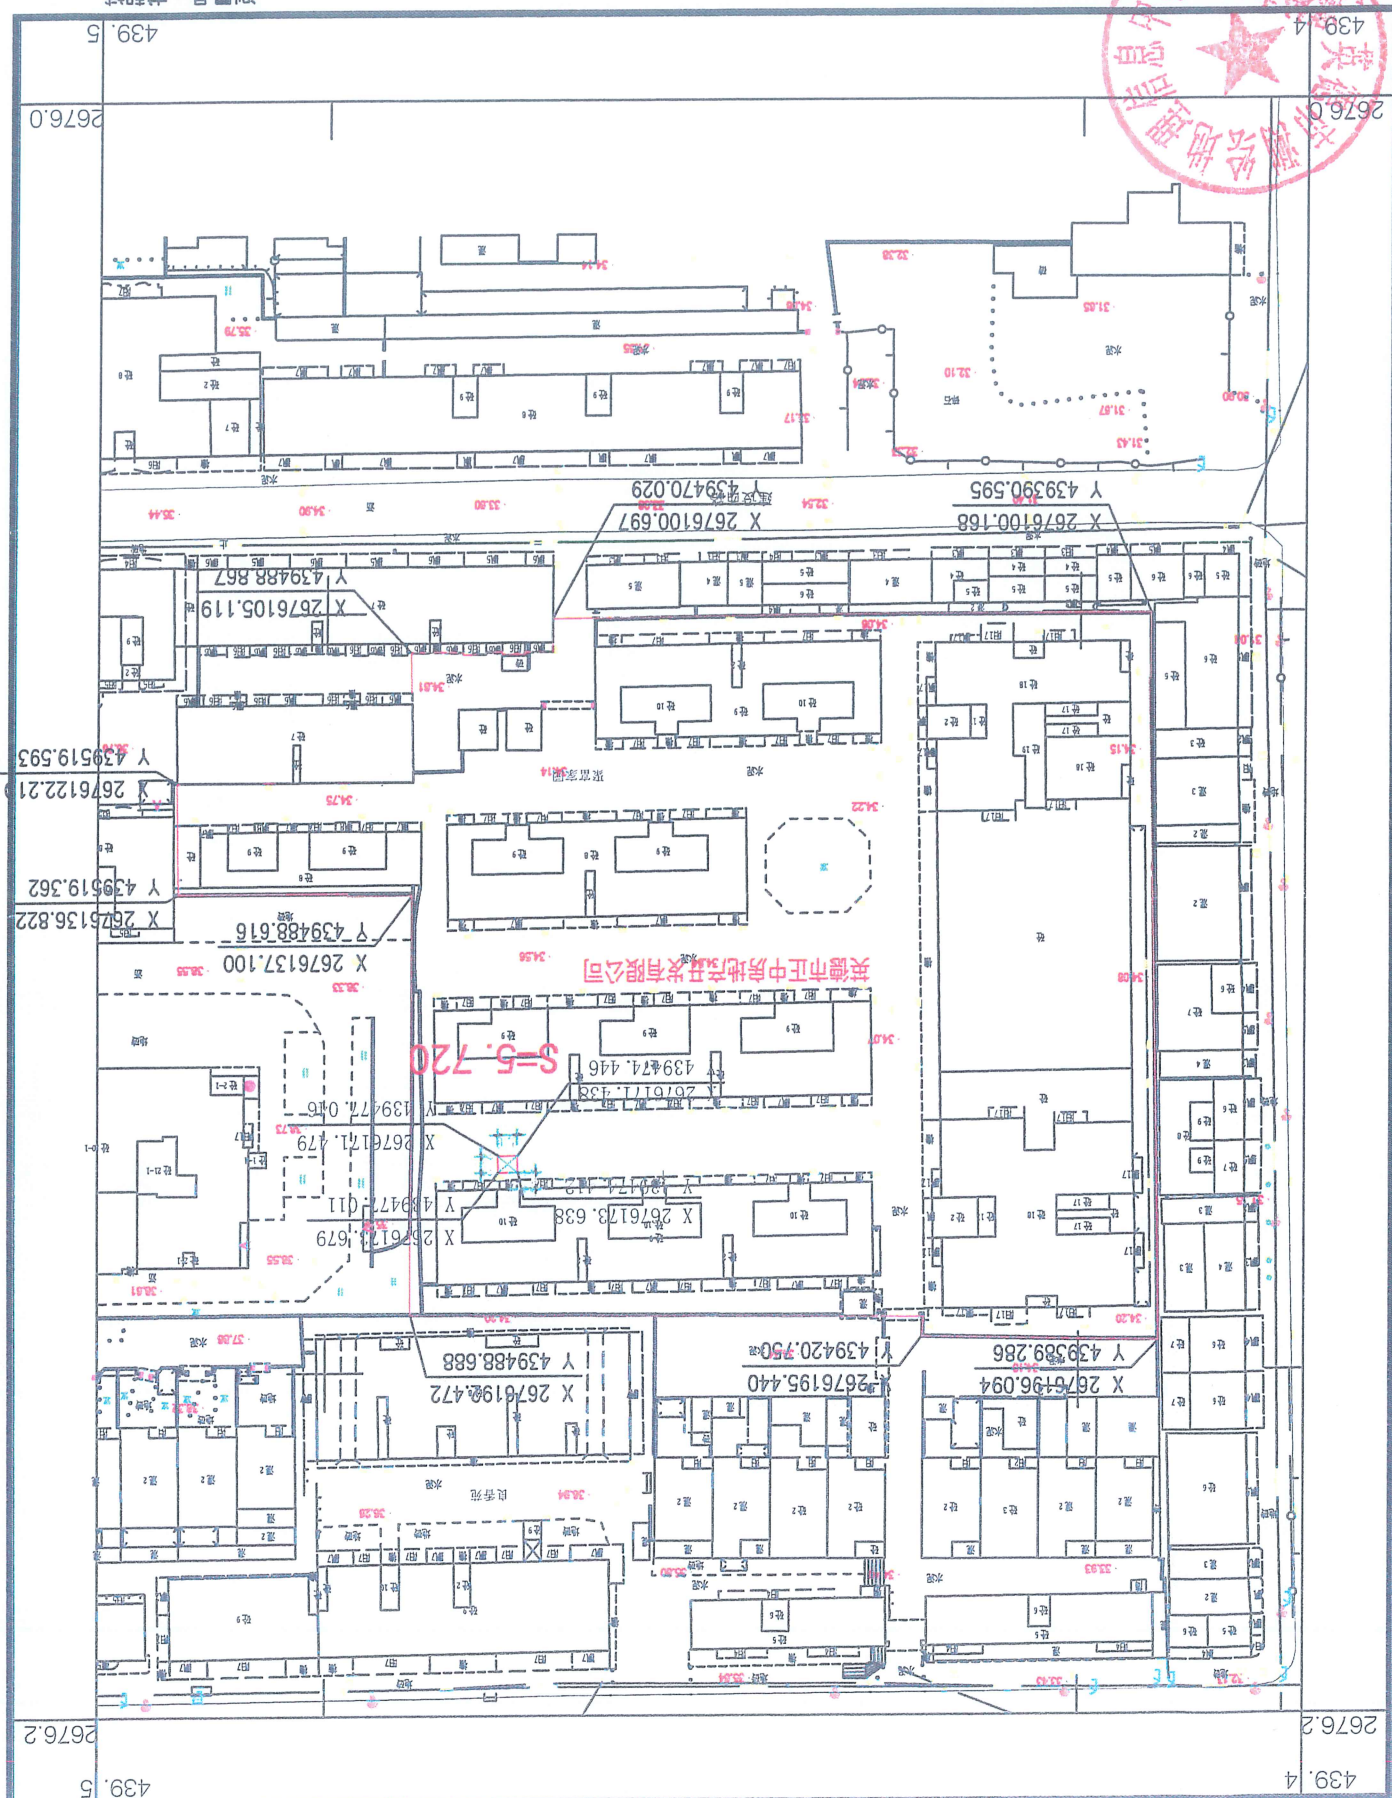

英德市英城街道聚福家园A3栋C梯加装电梯红线图

单位: m.m²


宗地图

2000坐标

宗地编号: 441881001007GB04979

地籍图号: 2676.00-439.00


权利人: 英德市正中房地产开发有限公司

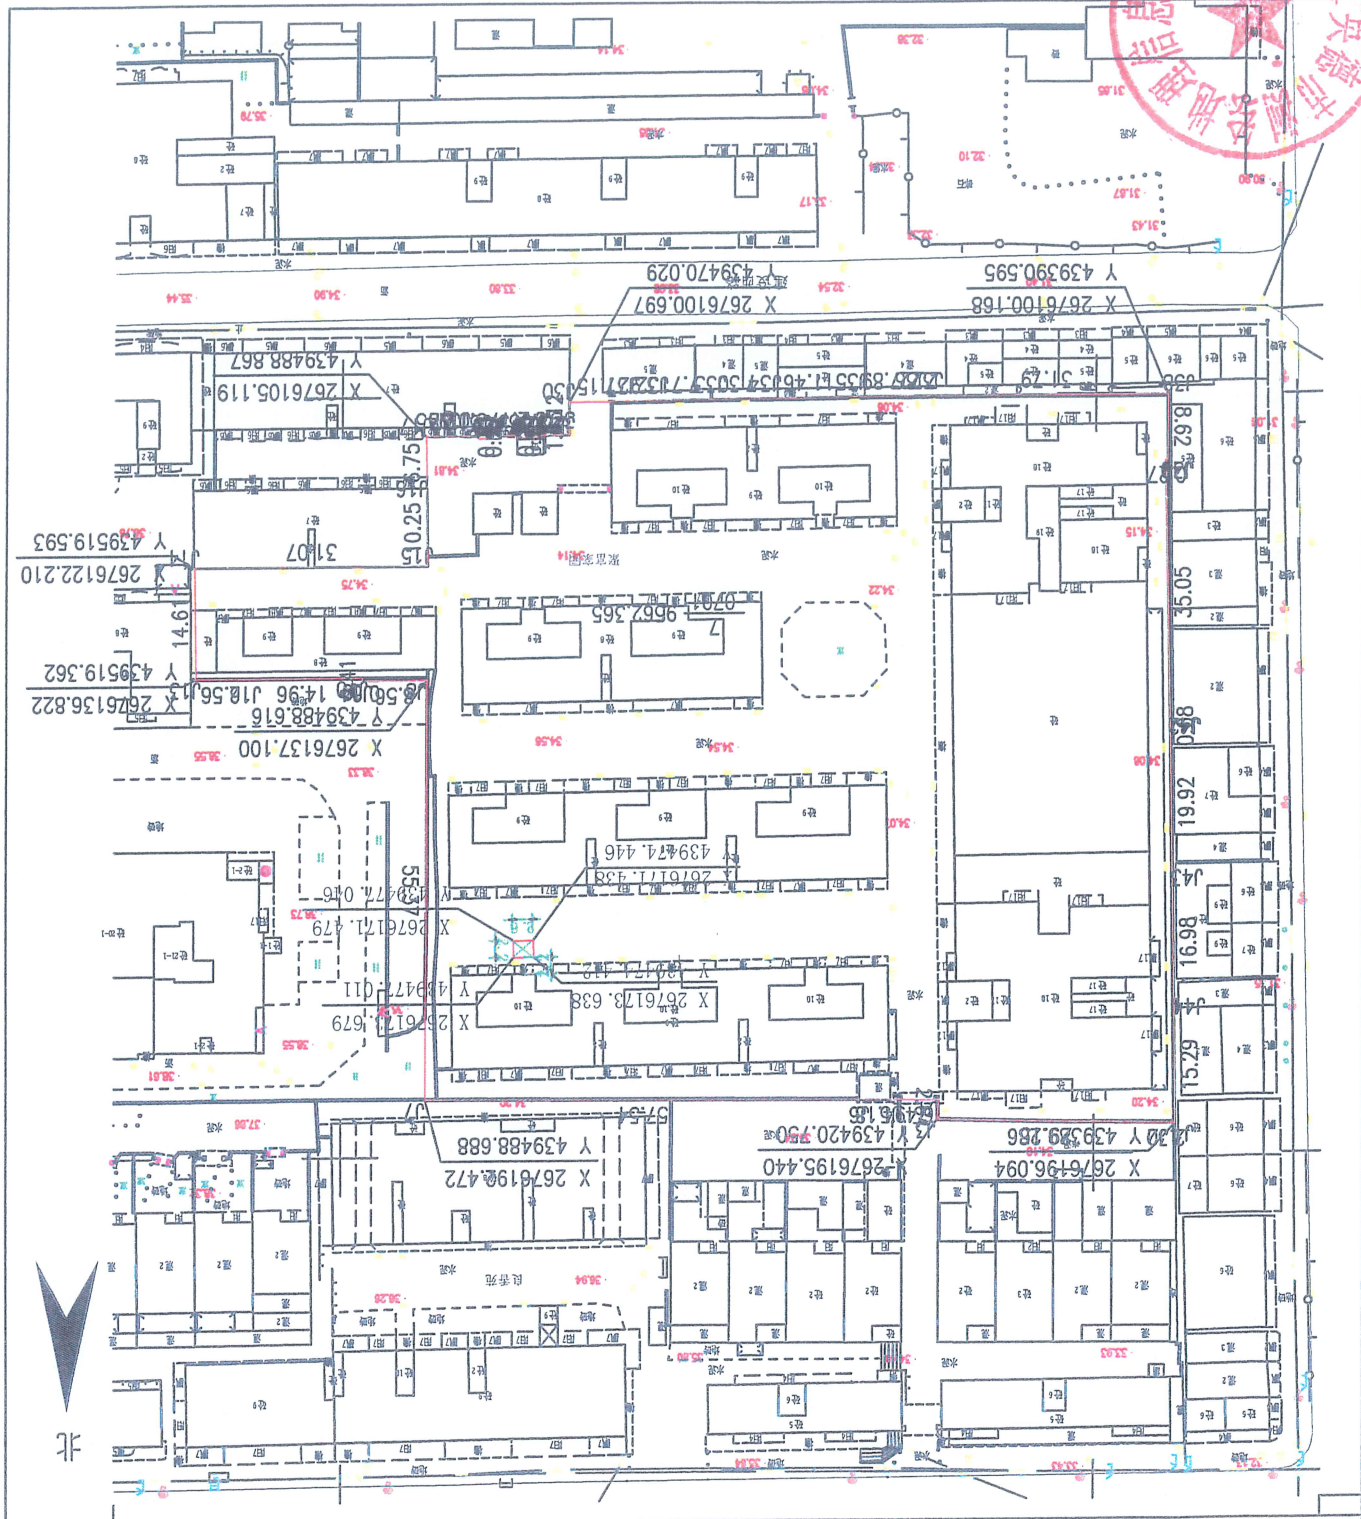

绘图员: 谭学众
审核员: 王斌

1:1000

绘图日期: 2026年8月18日
审核日期: 2026年8月18日

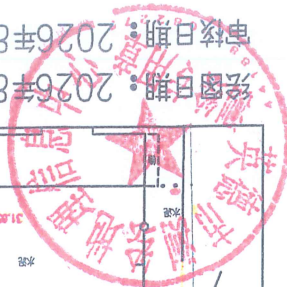




楼层标高表(H)

2、门开启方向详见平面图,所有外墙窗户均应

- 3、所有管可开启角度均大于 70° ，管台高于1.5米的管采用手动开启装置，开启装置设置在距地面1.3~1.5米处。



三-八层平面图 1:50

本层建筑面积: 12.64m²
 本层计套面积: 0m²
 三层半 八层半合计建筑面积: 12.64×6=75.84m²
 注: 开门楼层: 1F、2.5F、3.5F、4.5F、5.5F、6.5F、7.5F、8.5F

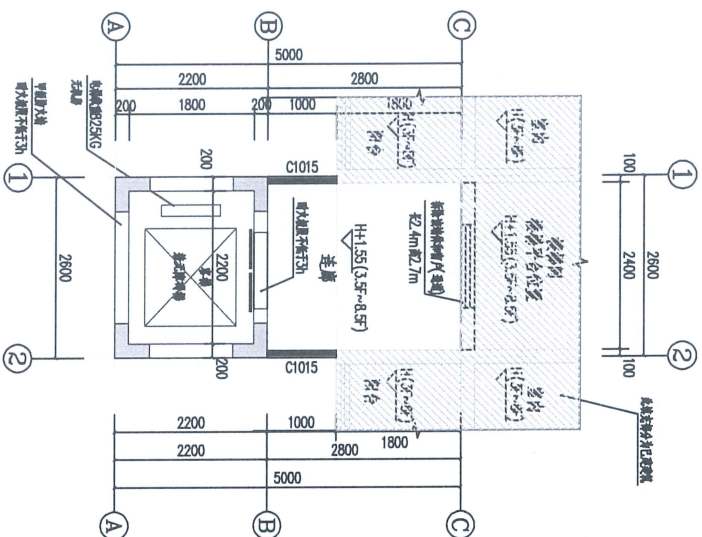

24,200	(8¢)	25,750	(8.5¢)
21,100	(7¢)	22,650	(7.5¢)
18,000	(6¢)	19,550	(6.5¢)
14,900	(5¢)	16,450	(5.5¢)
11,800	(4¢)	13,350	(4.5¢)
8,700	(3¢)	10,250	(3.5¢)

电梯顶层平面图 1:50

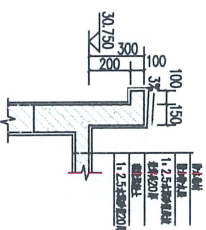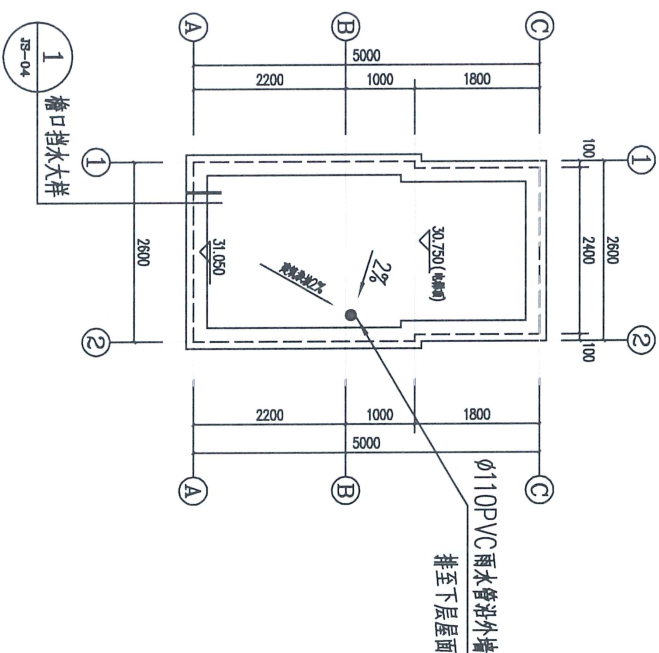

①檐口挡水大样 1:25

类型	设计编号	洞口尺寸(mm)	数量
6mm厚钢板	C1015	1000X1500	14


门窗表

 广东智铭设计有限公司 Guangdong Zhiming Design Co., Ltd.		设计号 施工图设计	

与原有建筑外墙砖颜色规格一致



楼层	标高	层高
电梯顶层	30.750	5000
顶层	27.300	—
八层	24.200	3100
七层	21.100	3100
六层	18.000	3100
五层	14.900	3100
四层	11.800	3100
三层	8.700	3100
二层	5.600	3100
首层	0.000	5800
室外	-0.100	—

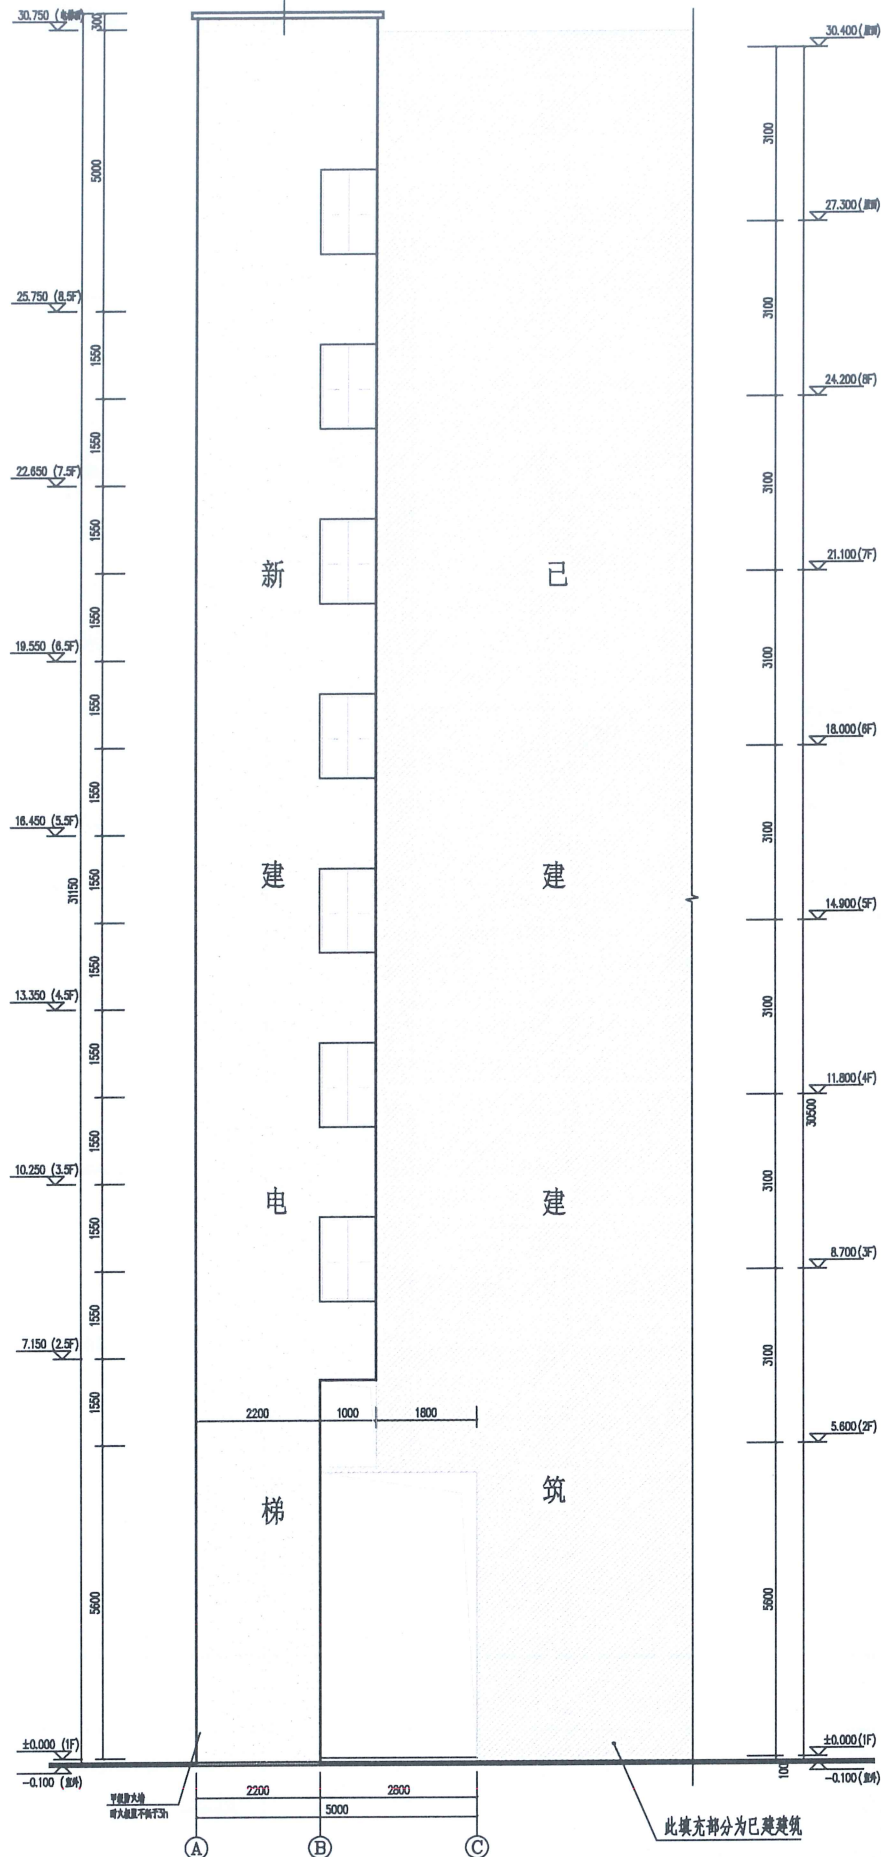


①-③轴立面图 1:50

注：所有外墙砖选用黄色涂料或甲方自定

说明: 1. 本工程用电设备容量为: 825kg, 印车人数为: 11人; 额定速度: 1.5m/s; 电梯轿厢为双门双口, 其轿门及轿厢轿内为单方向运行/轿厢, 由厂家提供详细图, 并由专业维修人员进行施工 (无轿厢电梯由专业维修人员进行轿厢改造及安装);

2. 电梯为地坑中安装上站, 每层距2.5m加设按钮, 其余由厂家提供详细图;

3. 轿车内轿厢净高2010: 2.5米距轿厢按钮加设按钮;

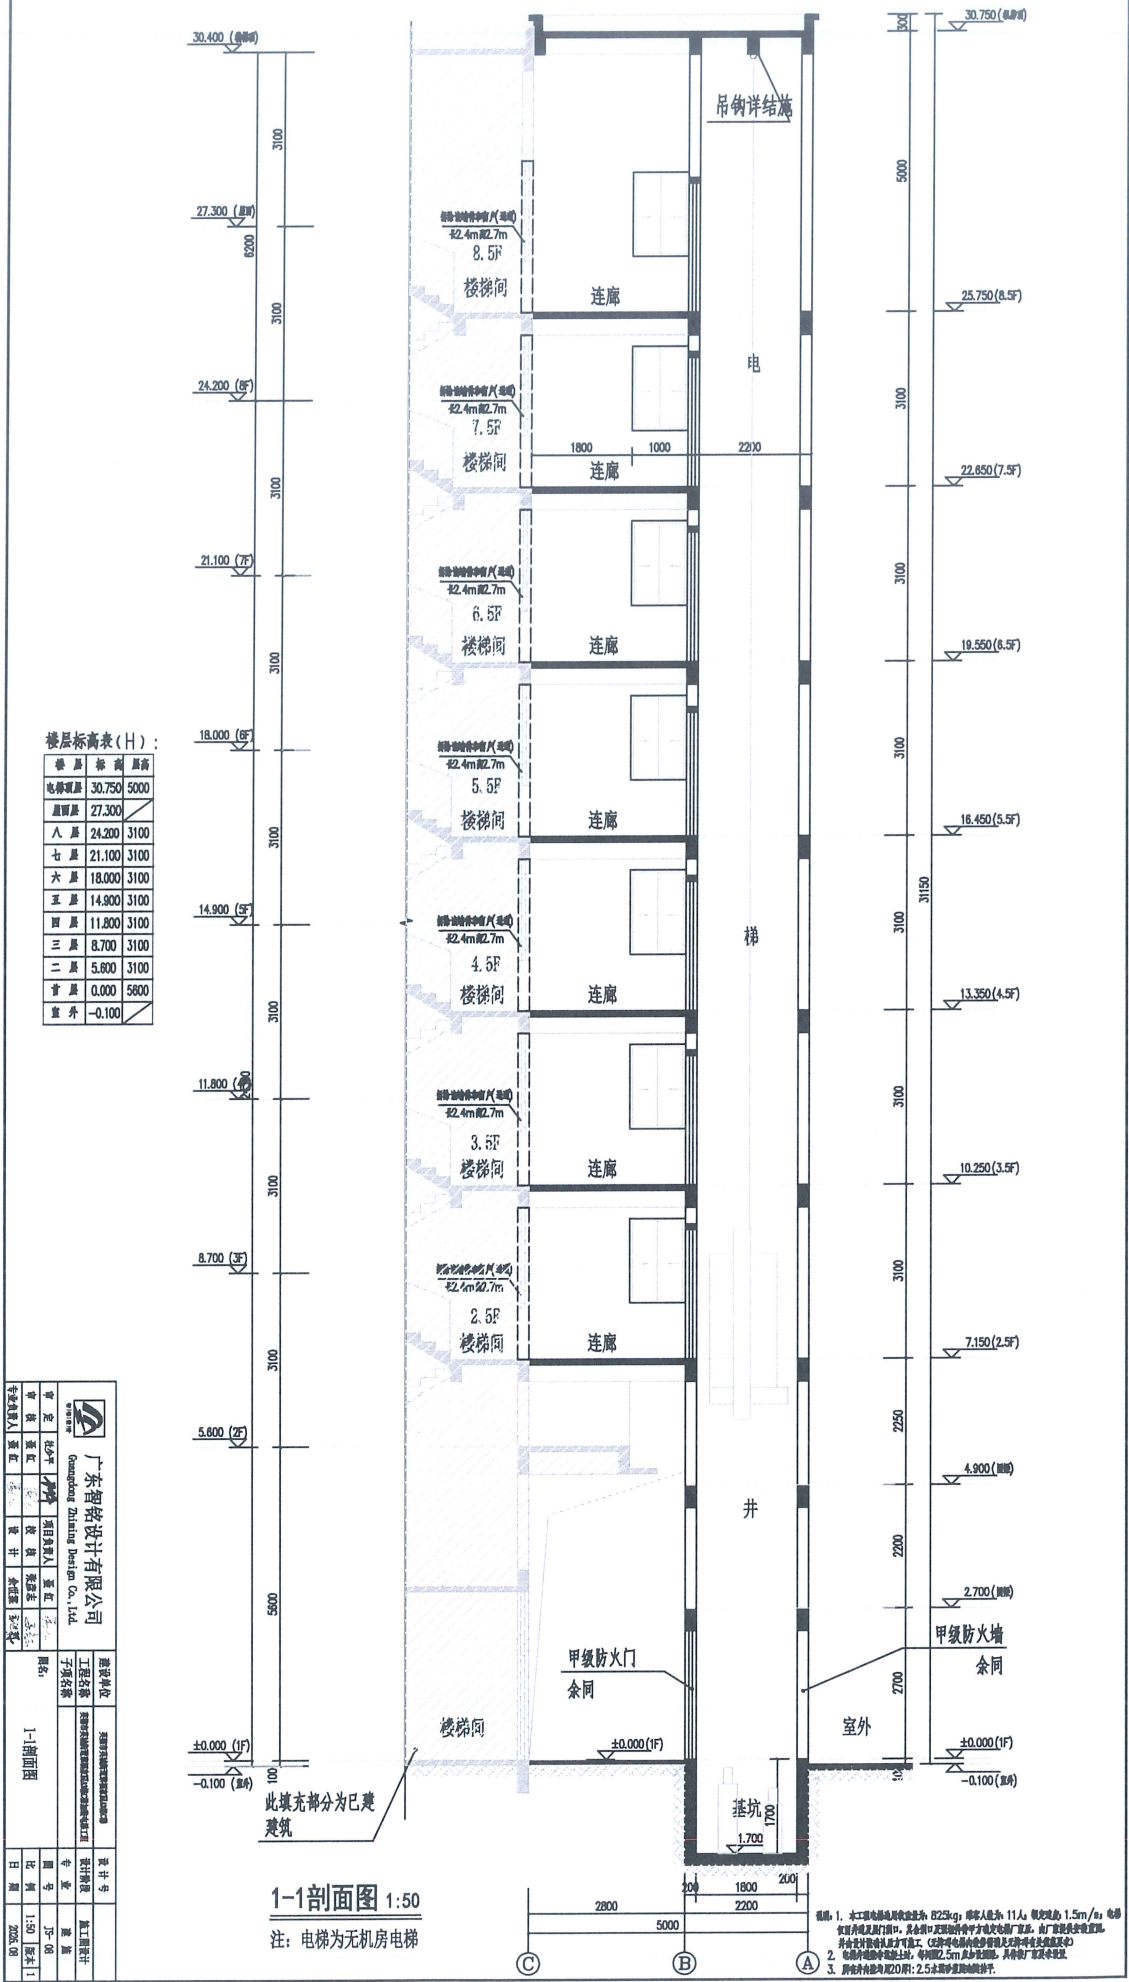

楼层标高表(H):

楼层	标高	层高
电梯顶层	30.750	5000
屋面层	27.300	
八层	24.200	3100
七层	21.100	3100
六层	18.000	3100
五层	14.900	3100
四层	11.800	3100
三层	8.700	3100
二层	5.600	3100
首层	0.000	5800
室外	-0.100	


1-1剖面图 1:50
注：电梯为无机房电梯


英德市自然资源局发文稿纸

紧急程度:

密级:

签发:  2026.9.20	会签:	核稿: 王承财 2026.9.20 
---	-----	---

主办单位	行政审批股	拟稿人	王承财
------	-------	-----	-----

标题: 关于办理英德市英城利民路南梅花路东聚福嘉园
A3幢C梯加装电梯批前公示 (文件 函件)

主送: 英德市英城利民路南梅花路东聚福嘉园 A3幢C梯及英德市人
报: 民政府网站
抄送:

打字:	校对:	打印份数:	份
发文号:英	[]	号	年 月 日封发

正文附后

公开方式:

第 页

关于办理英德市英城利民路南梅花路东聚福嘉园 A3 幢 C 梯加装电梯批前公示

我局收到英德市英城利民路南梅花路东聚福嘉园 A3 幢 C 梯业主加装电梯报建手续的申请，项目建设位置及具体指标如附图所示。经我局审查相关资料，英德市英城利民路南梅花路东聚福嘉园 A3 幢 C 梯加装电梯初步设计符合加装电梯的相关规范。现根据《广东省城乡规划条例》第二十九条的规定，决定从 2026 年 9 月/日至 2026 年 9 月/日对拟建设工程项目的相关事项进行现场公示以征求周边住户意见。

项目概况：电梯设计八层，占地 5.72 平方米，建筑面积 94.2 平方米。

公示地点：英德市英城利民路南梅花路东聚福嘉园 A3 幢 C 梯及英德市人民政府网站

<http://www.yingde.gov.cn/zwgk/tzgg/index.html>

联系电话：0763-2201201

凡是对以上公示内容有意愿或建议的，可在公示之日起 10 天内向我局提出书面申述或书面建议。逾期未提出的，视为放弃上述权利，我局将按相关程序给予办理有关手续。

英德市自然资源局

2026 年 9 月/日