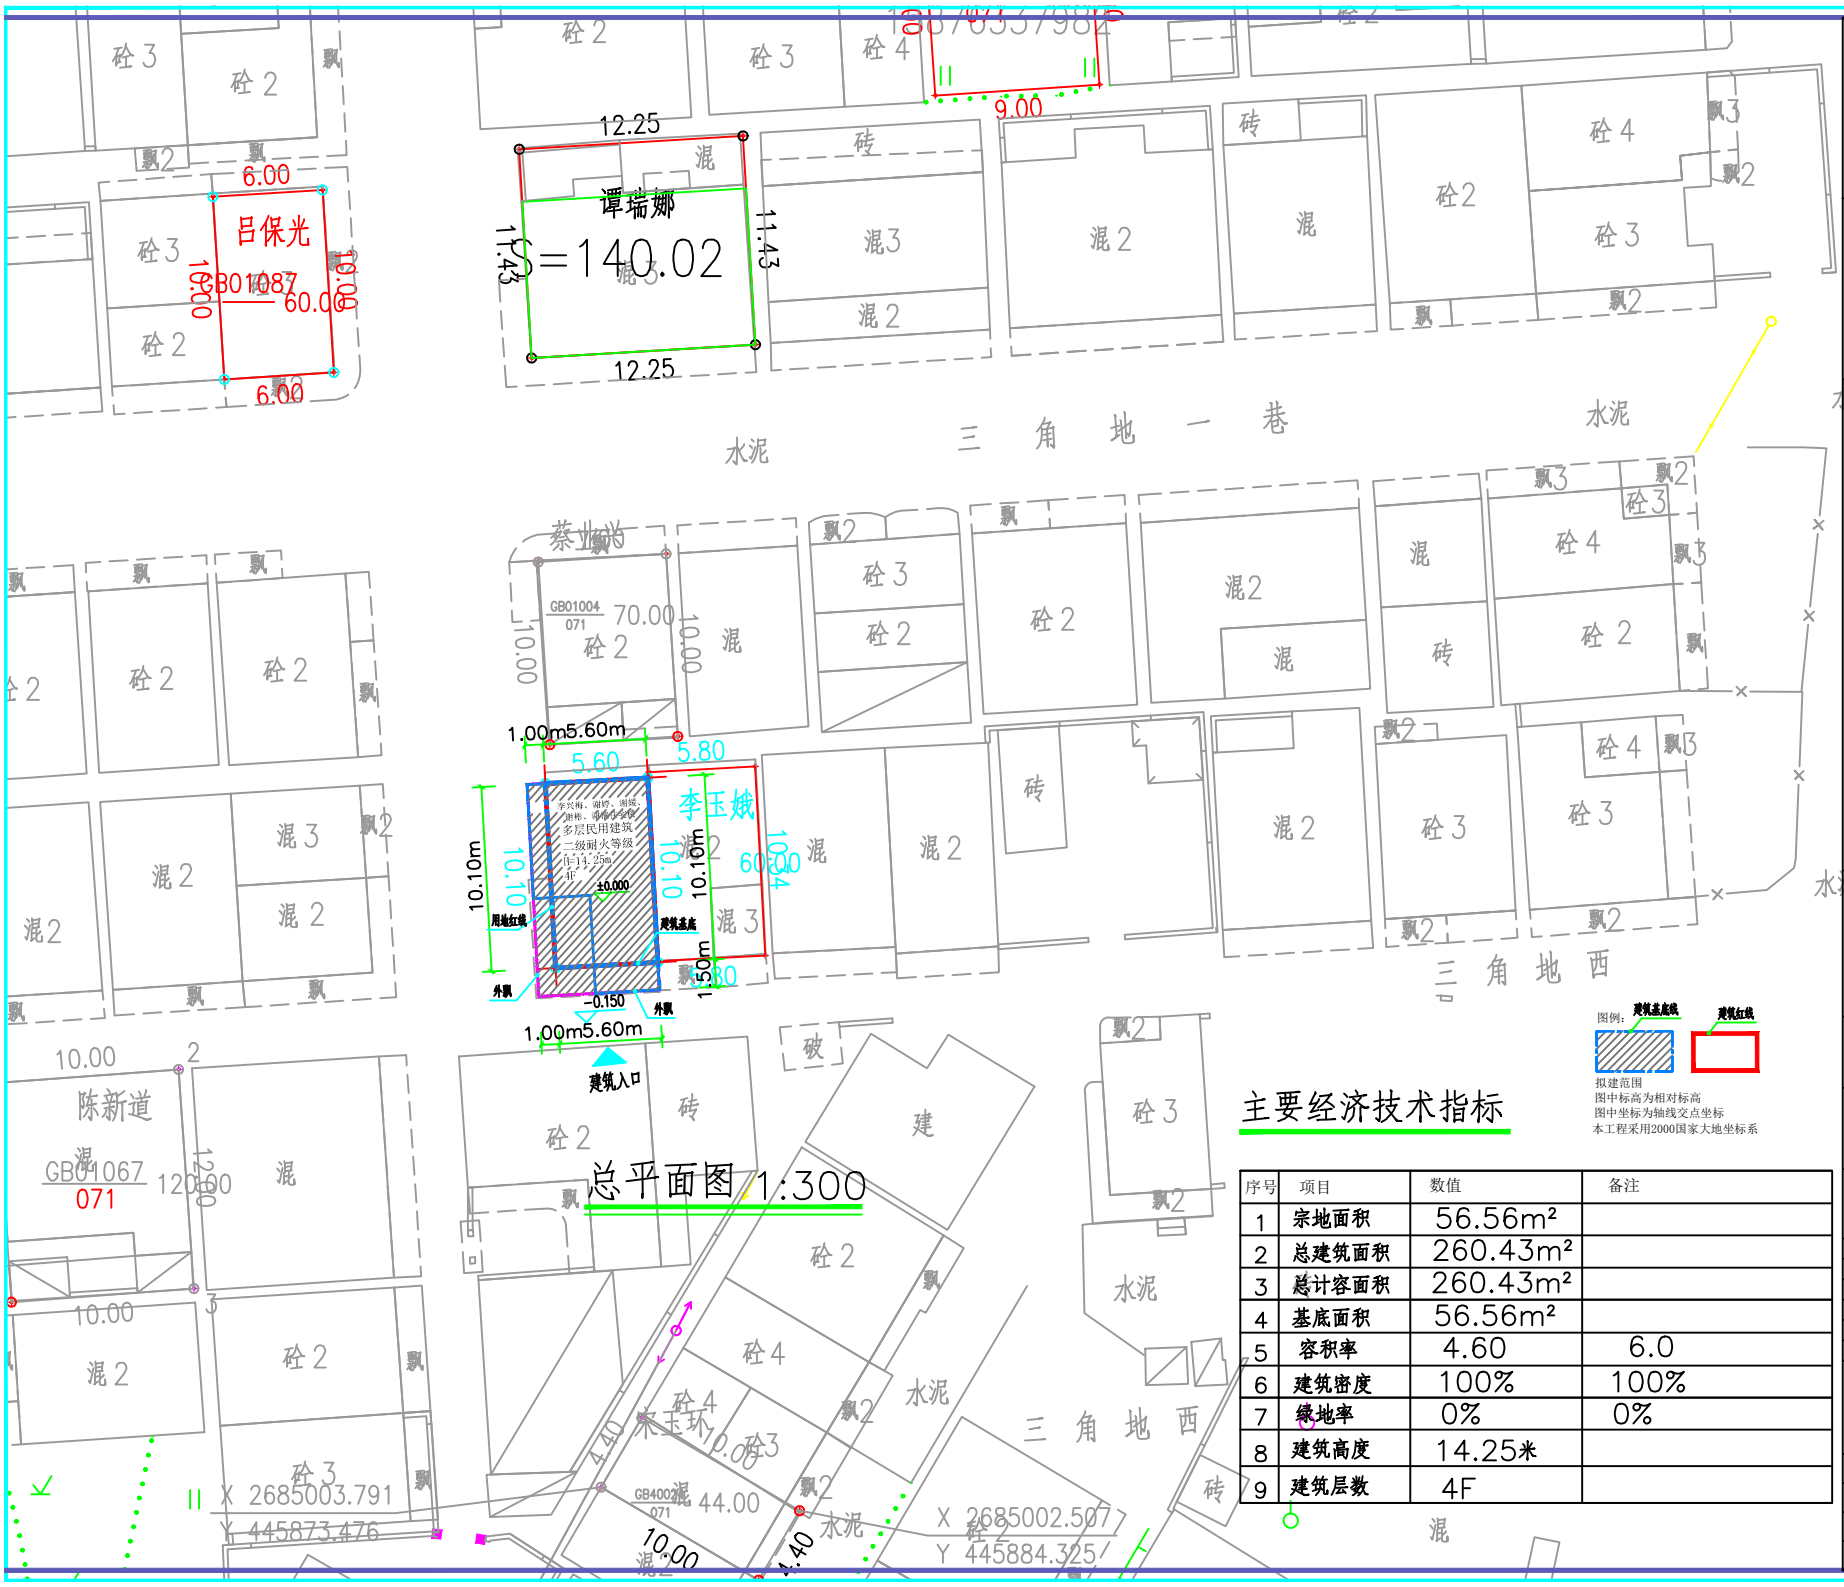


总平面图 1:300

主要经济技术指标

序号	项目	数值	备注
1	宗地面积	56.56m²	
2	总建筑面积	260.43m²	
3	总计容面积	260.43m²	
4	基底面积	56.56m²	
5	容积率	4.60	6.0
6	建筑密度	100%	100%
7	绿地率	0%	0%
8	建筑高度	14.25米	
9	建筑层数	4F	

中城恒业设计集团有限公司
ZHONGCHENG HENGYE DESIGN GROUP CO., LTD.

资质证书编号：A352012676
自成行业乙级，电力行业（变电工程、新能源发电、送电工程）专业乙级，公路行业（公路）专业丙级，农林行业（农业综合开发生态工程）专业乙级；本科行业丙级，建筑行业乙级，风景园林工程设计专项乙级，环境工程（固体废物处理处置工程、水污染防治工程）专项乙级。

备注：

本图版权属本公司所有，未经本公司负责人书面许可，任何人不得擅自复制或复用。本图自经相关政府主管部门批准后方可生效使用。本图未经施工图审查公司审查合格后不得用于现场施工，仅供业主建设投资前参考，建设地块之参考图。本图自由相关人员签字及同时加盖自图章和注册执业考方可有效。

图纸专用章：

注册师执业章：

工程名称：
李兴梅、谢婷、谢媛、谢彬、谢楠
住宅楼

子项名称：

建设单位：
李兴梅、谢婷、谢媛、谢彬、谢楠

审 定	蒋运卓	
工程负责人	陈博	
专业负责人	陈博	
审 核	高发亮	
校 对	蒋运卓	
设 计	陈博	

图 名：
总平面图

项目编号		设计阶段	竣工图
图 别	建 施	日 期	
图 号	JS-02		2026.08
版 本	第 1 版		