
英德市2026年度第十四批次城镇建设用地征地红线图

协议编号：英德市石灰铺镇（土所）001

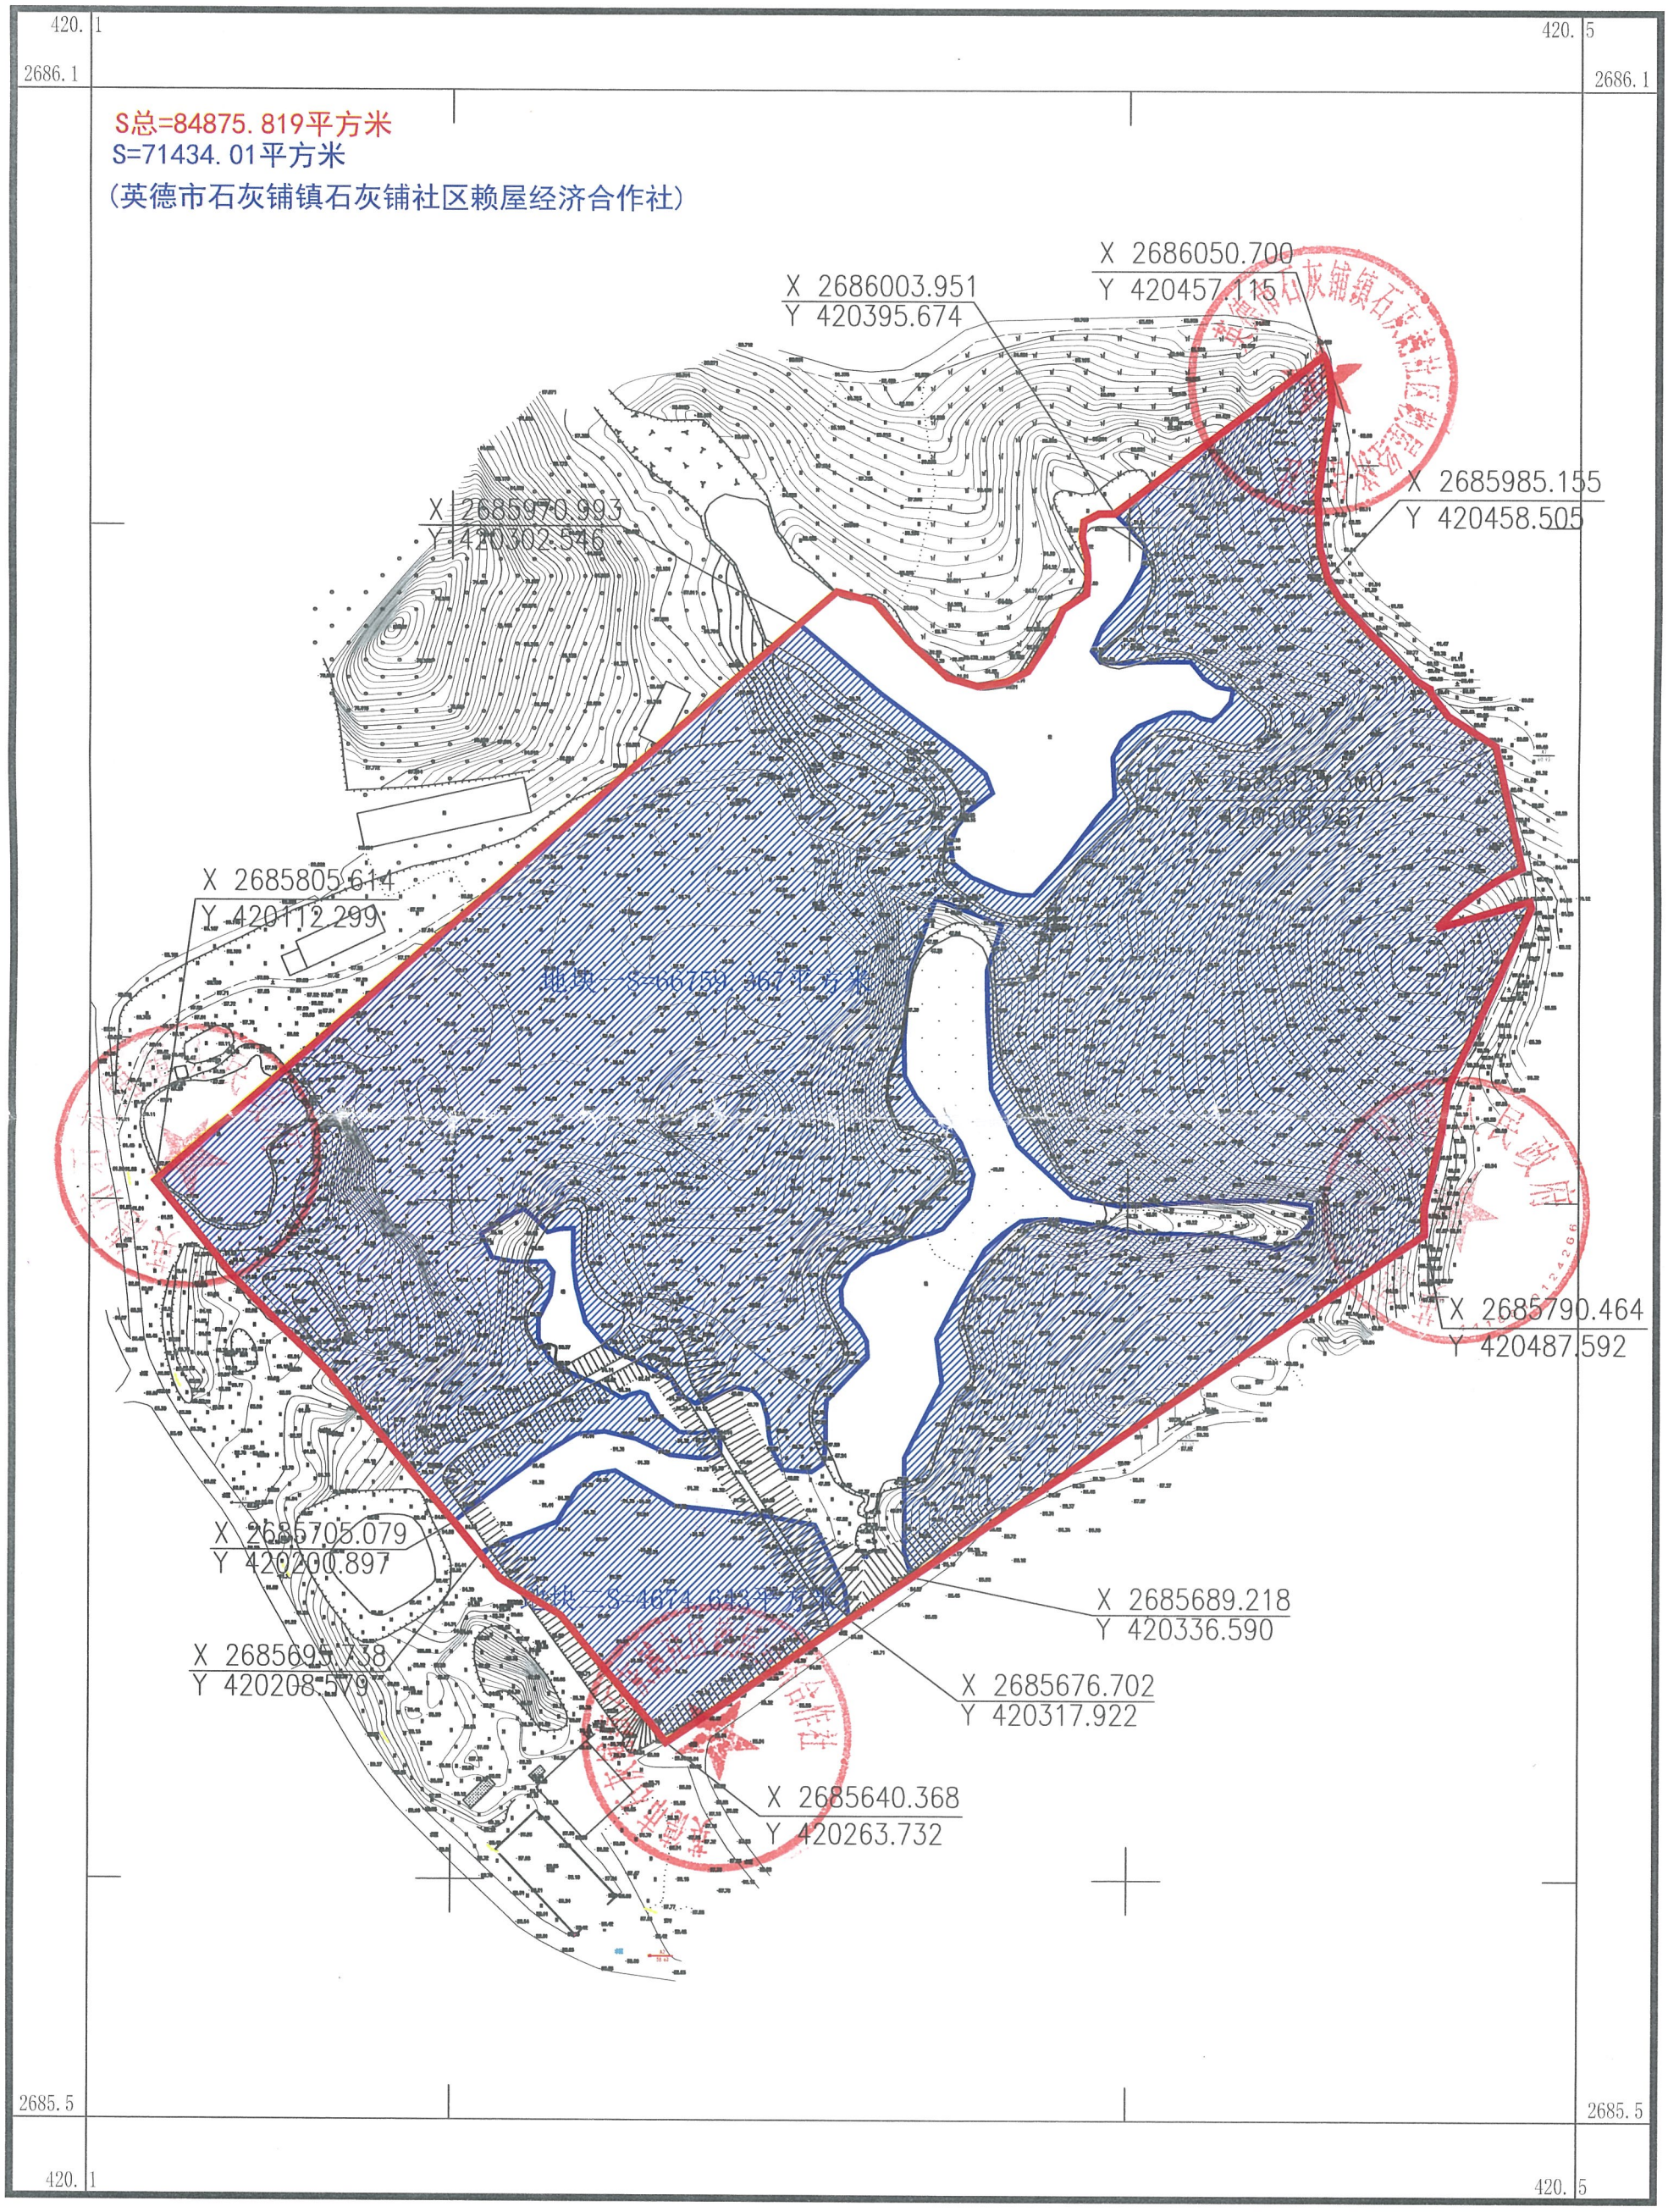

2000国家大地坐标系，中央子午线114度
1985国家高程基准，等高距为0.5米
2017国家基本比例尺地形图图式
2026年5月测制


1:2000

测量员：李　健
绘图员：李剑锋
检查员：玉　斌

英德市测绘地理信息中心

英德市2026年度第十四批次城镇建设用地征地红线图

协议编号：英德市石灰铺镇（土所）002

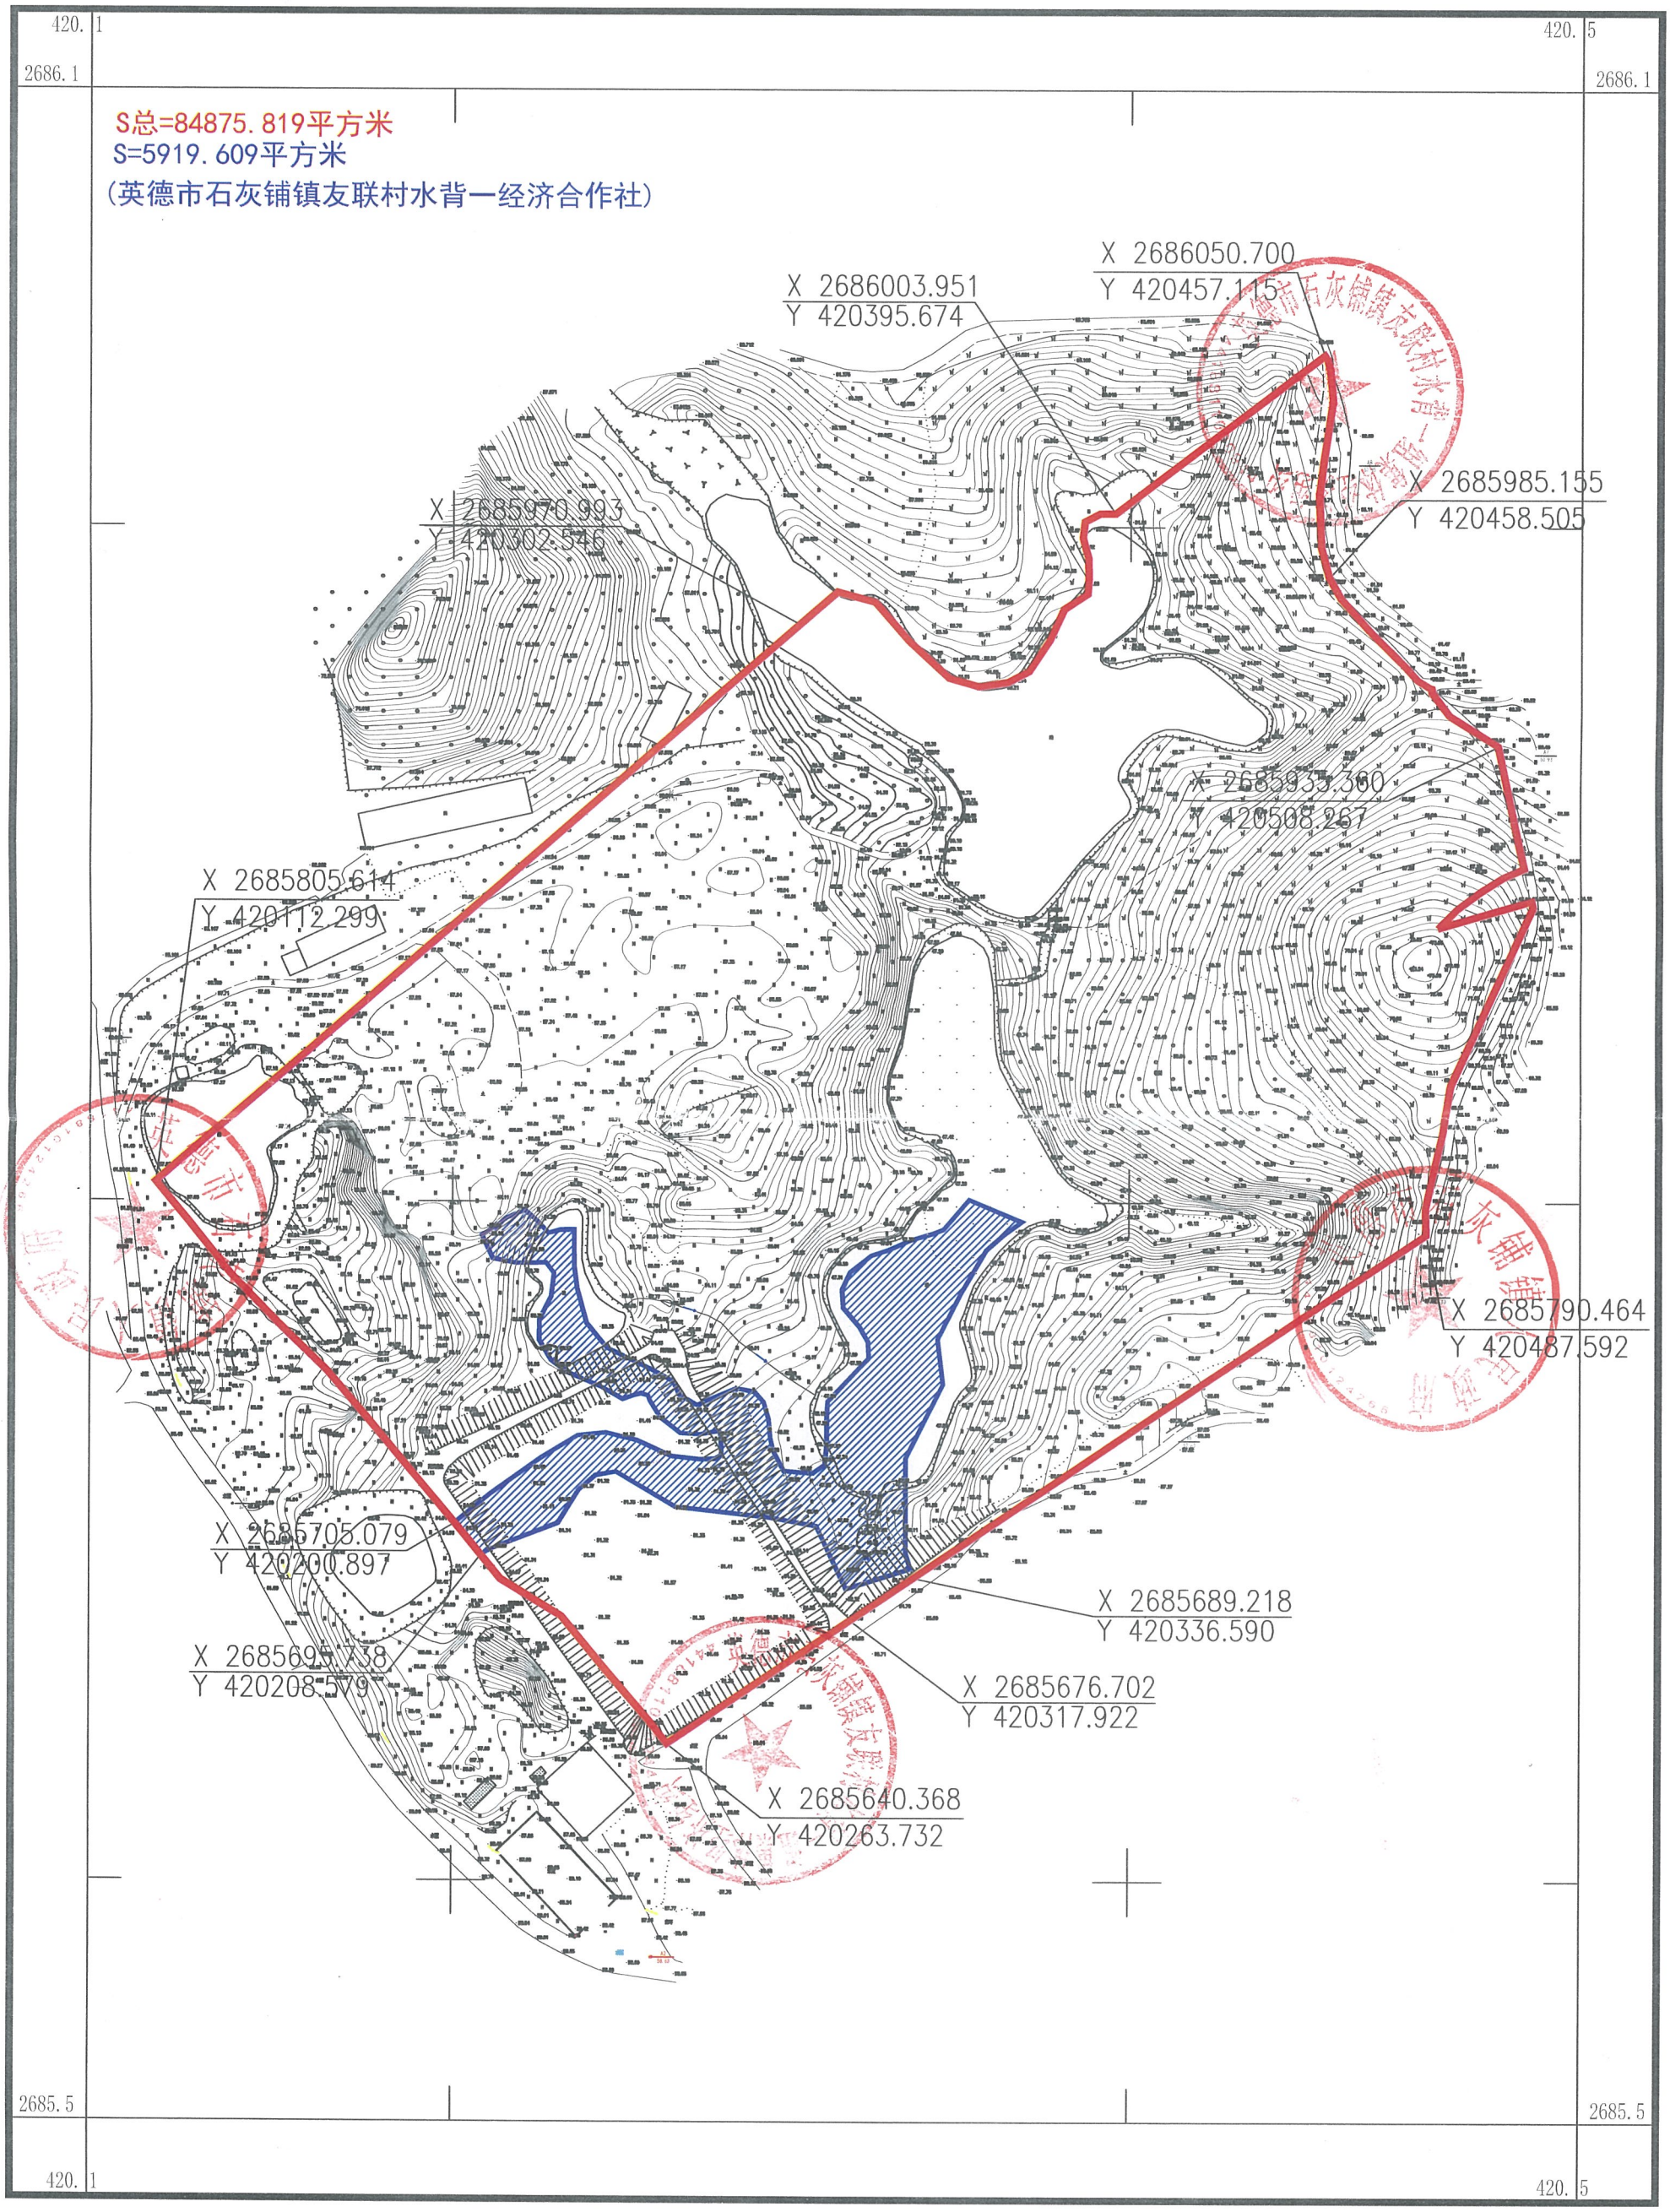

英德市测绘地理信息中心


2000国家大地坐标系，中央子午线114度
1985国家高程基准，等高距为0.5米
2017国家基本比例尺地形图图式
2026年5月测制

1:2000

测量员：李　健
绘图员：李剑锋
检查员：玉　斌

英德市2026年度第十四批次城镇建设用地征地红线图

协议编号：英德市石灰铺镇（土所）003

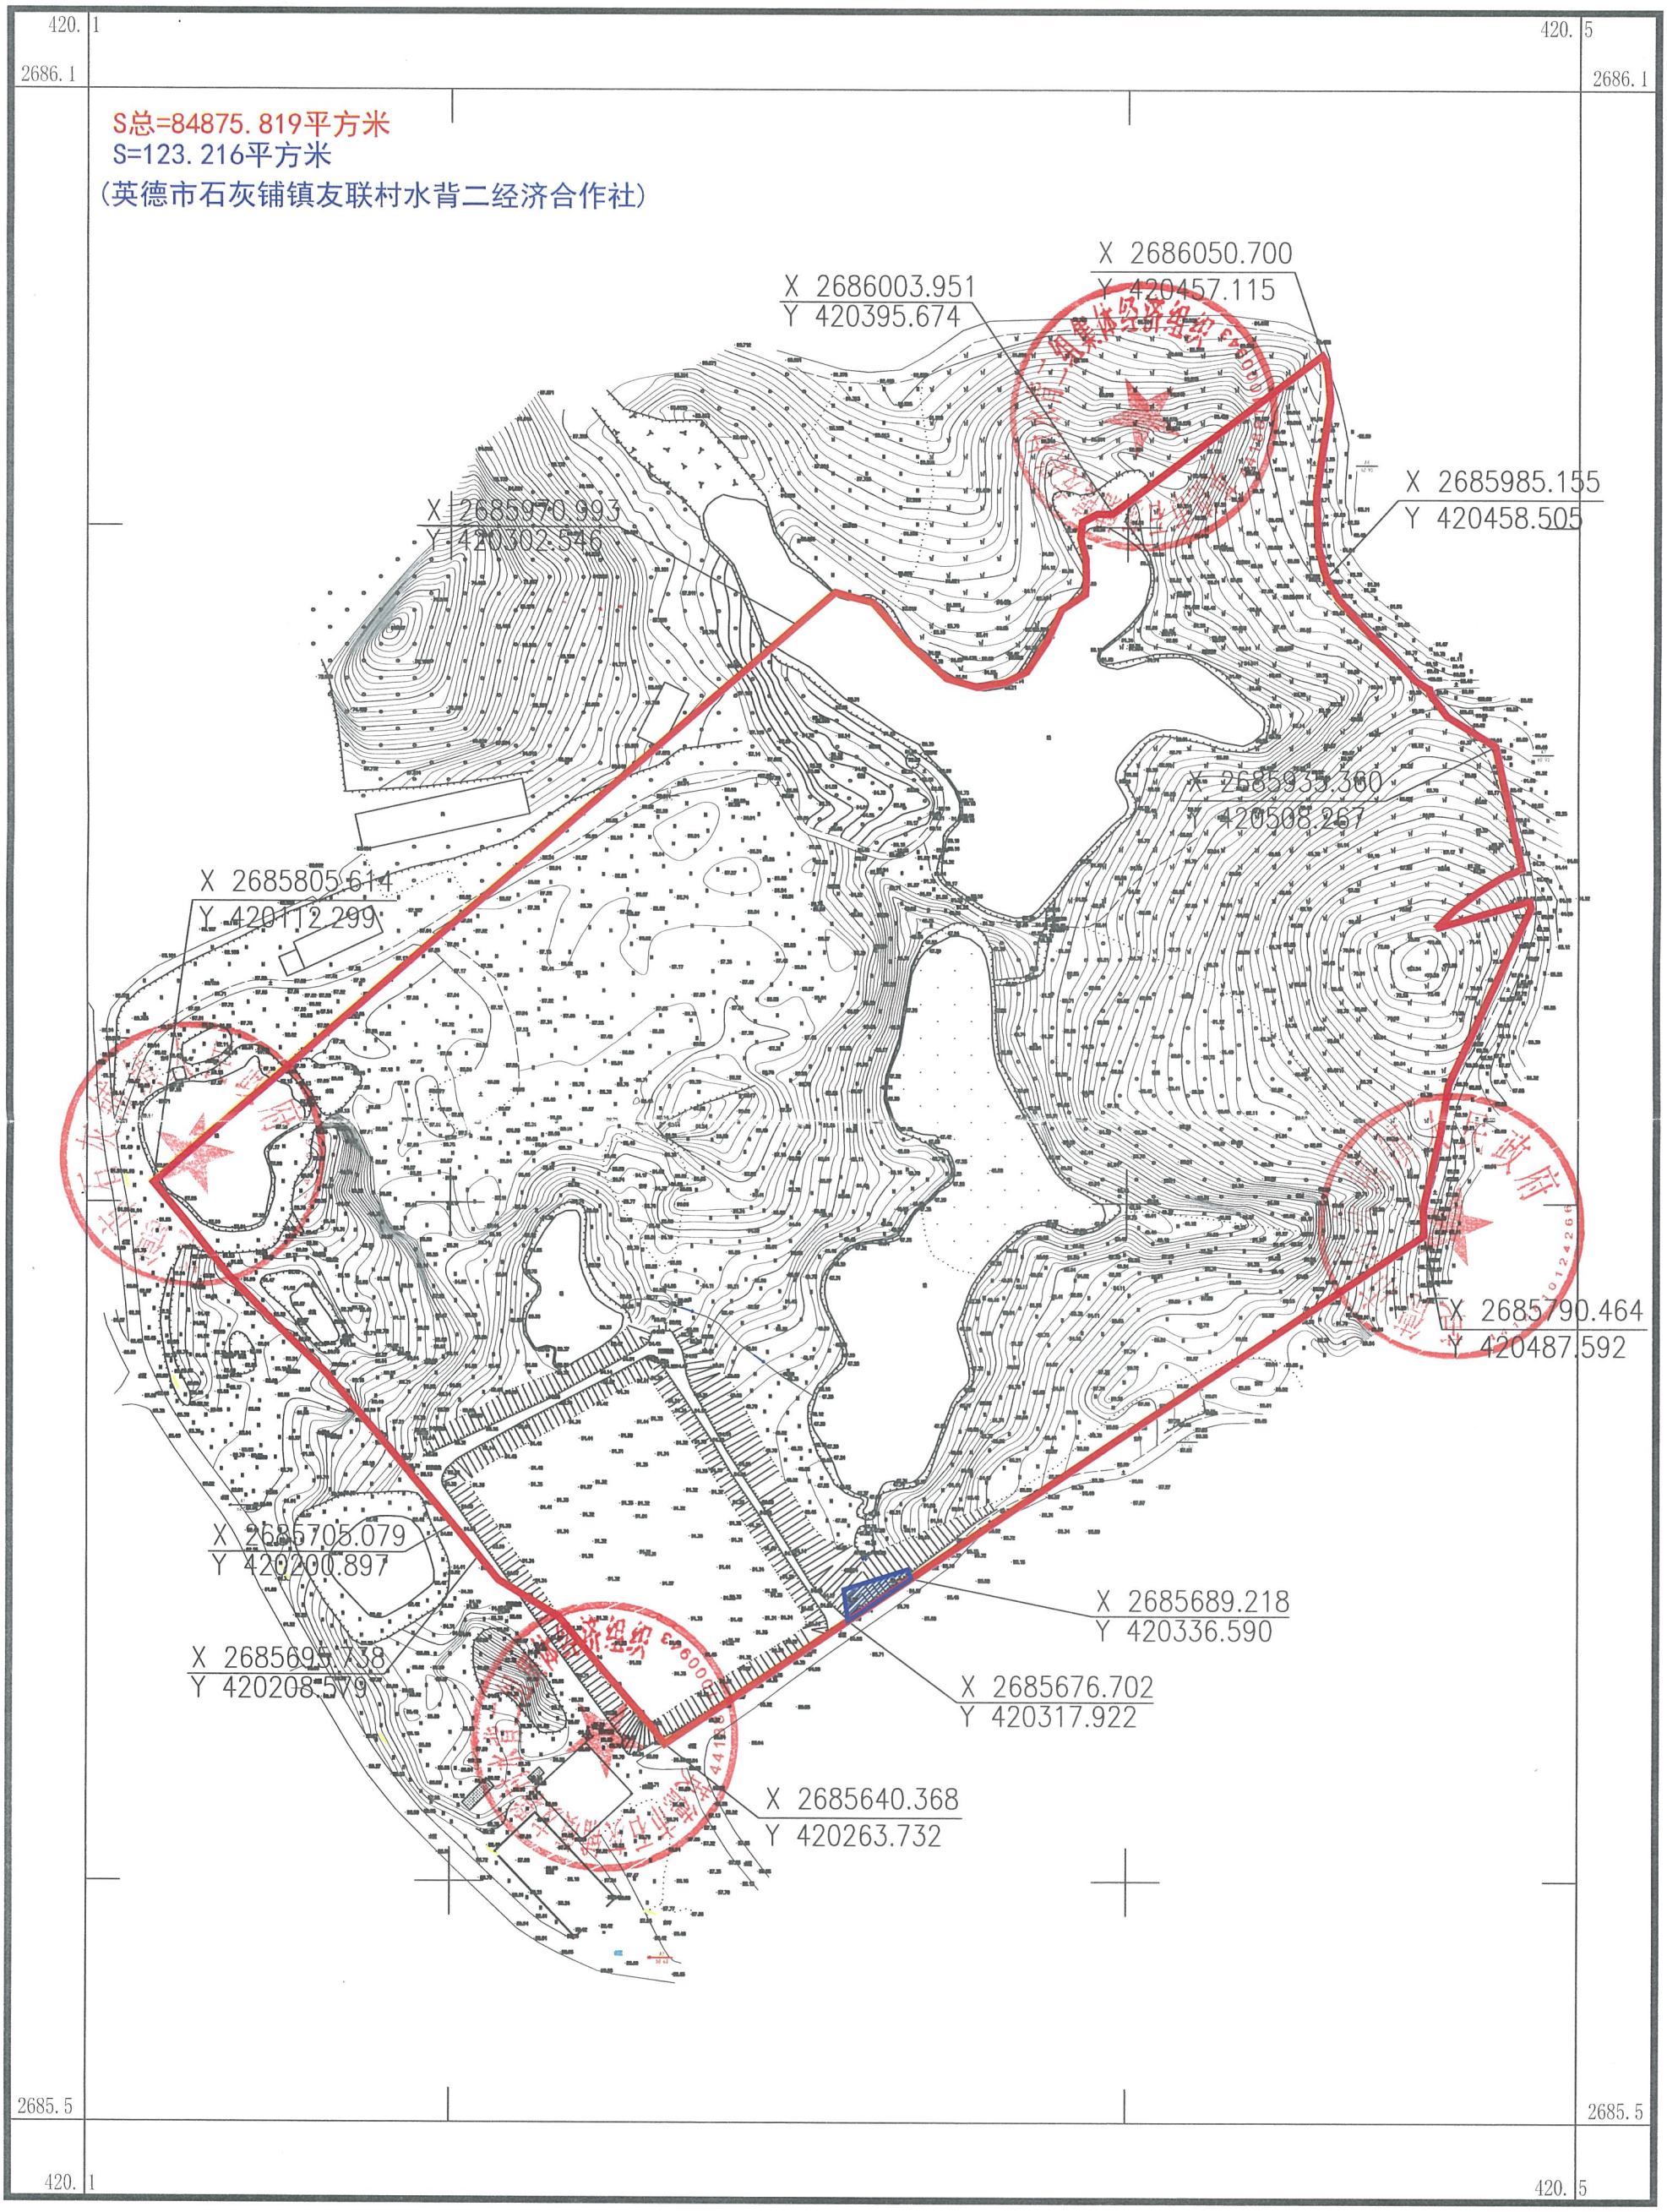

英德市测绘地理信息中心


2000国家大地坐标系，中央子午线114度
1985国家高程基准，等高距为0.5米
2017国家基本比例尺地形图图式
2026年5月测制

1:2000

测量员：李　健
绘图员：李剑锋
检查员：玉　斌

英德市2026年度第十四批次城镇建设用地征地红线图

协议编号：英德市石灰铺镇（土所）004

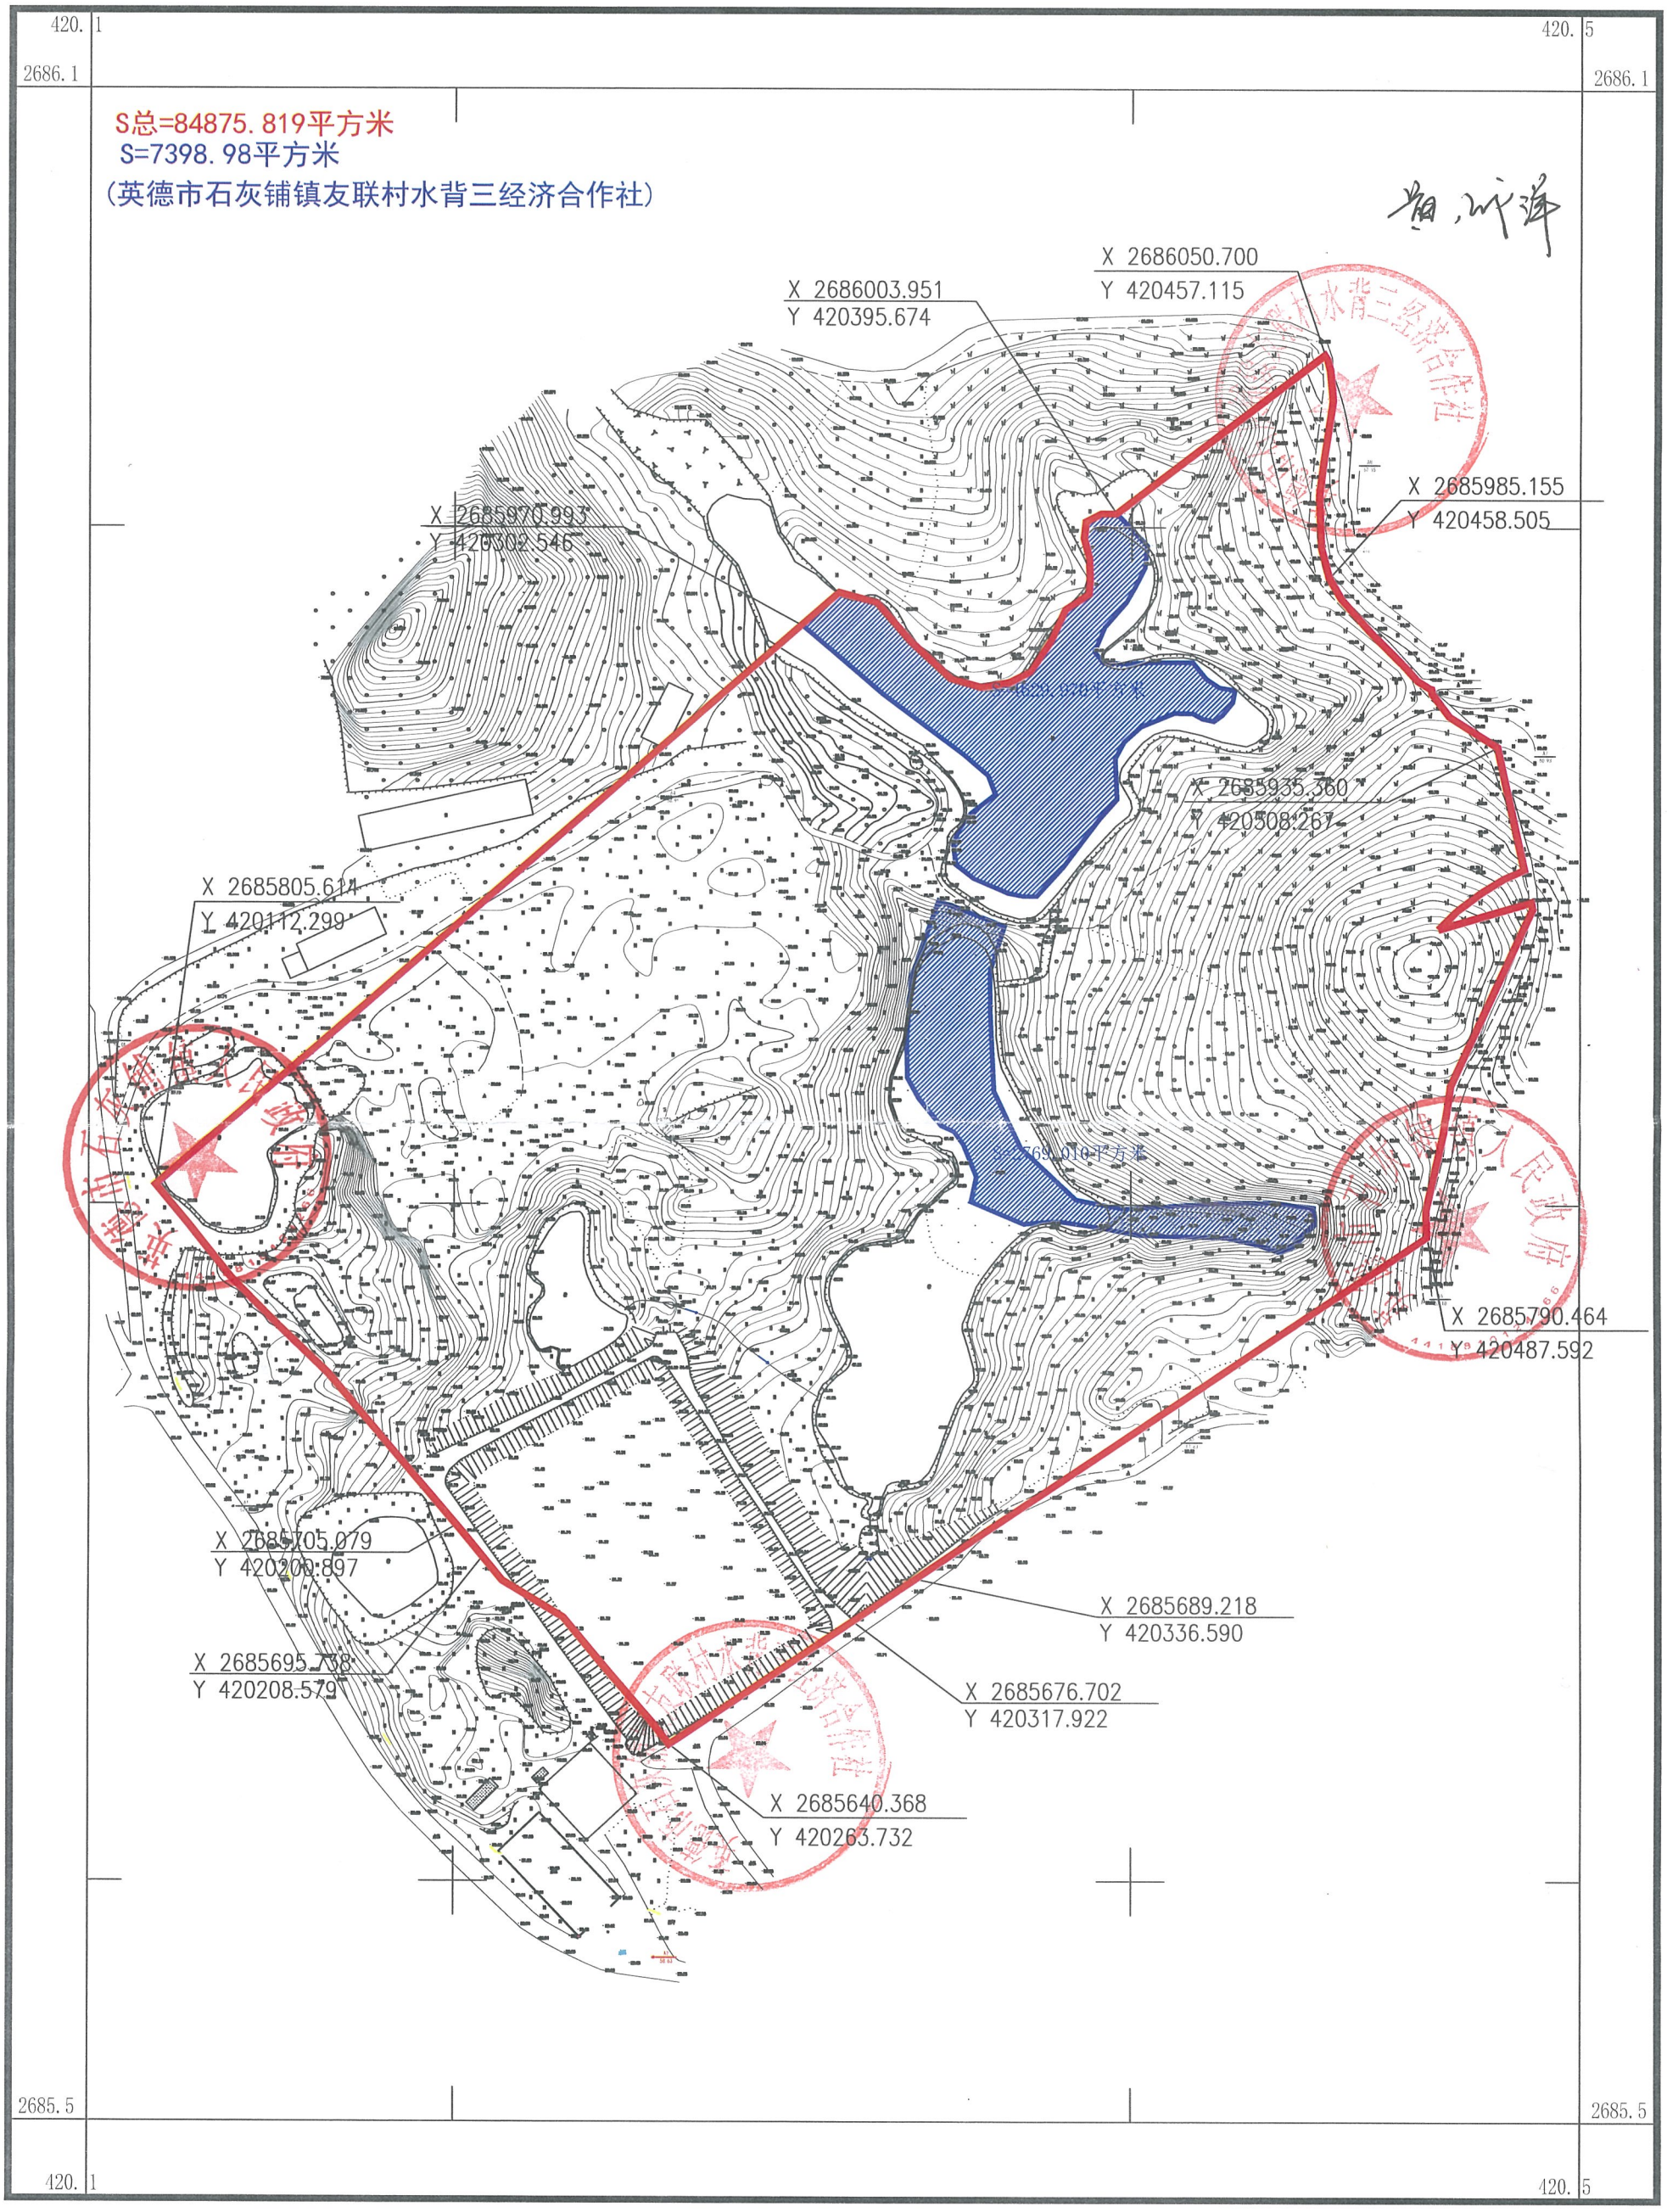

英德市测绘地理信息中心

2000 国家大地坐标系，中央子午线　114度
1985 国家高程基准，等高距为0.5米
2017 国家基本比例尺地形图图式
2026 年5月测制

1:2000

测量员：李　健
绘图员：李剑锋
检查员：玉　斌