英德市2026年度第十一批次城镇建设用地（增减挂钩）征地红线图（协议编号：英德市白沙镇（土所）001）




英德市测绘地理信息中心

2000国家大地坐标系，中央子午线114
1985国家高程基准，等高距为0.5米
2017年国家基本比例尺地形图图式
2026年5月绘制

1:2000

附注：测量员：龙锦斌
绘图员：黄文杰
检查员：王斌

英德市2026年度第十一批次城镇建设用地（增减挂钩）征地红线图（协议编号：英德市白沙镇（土所）002）

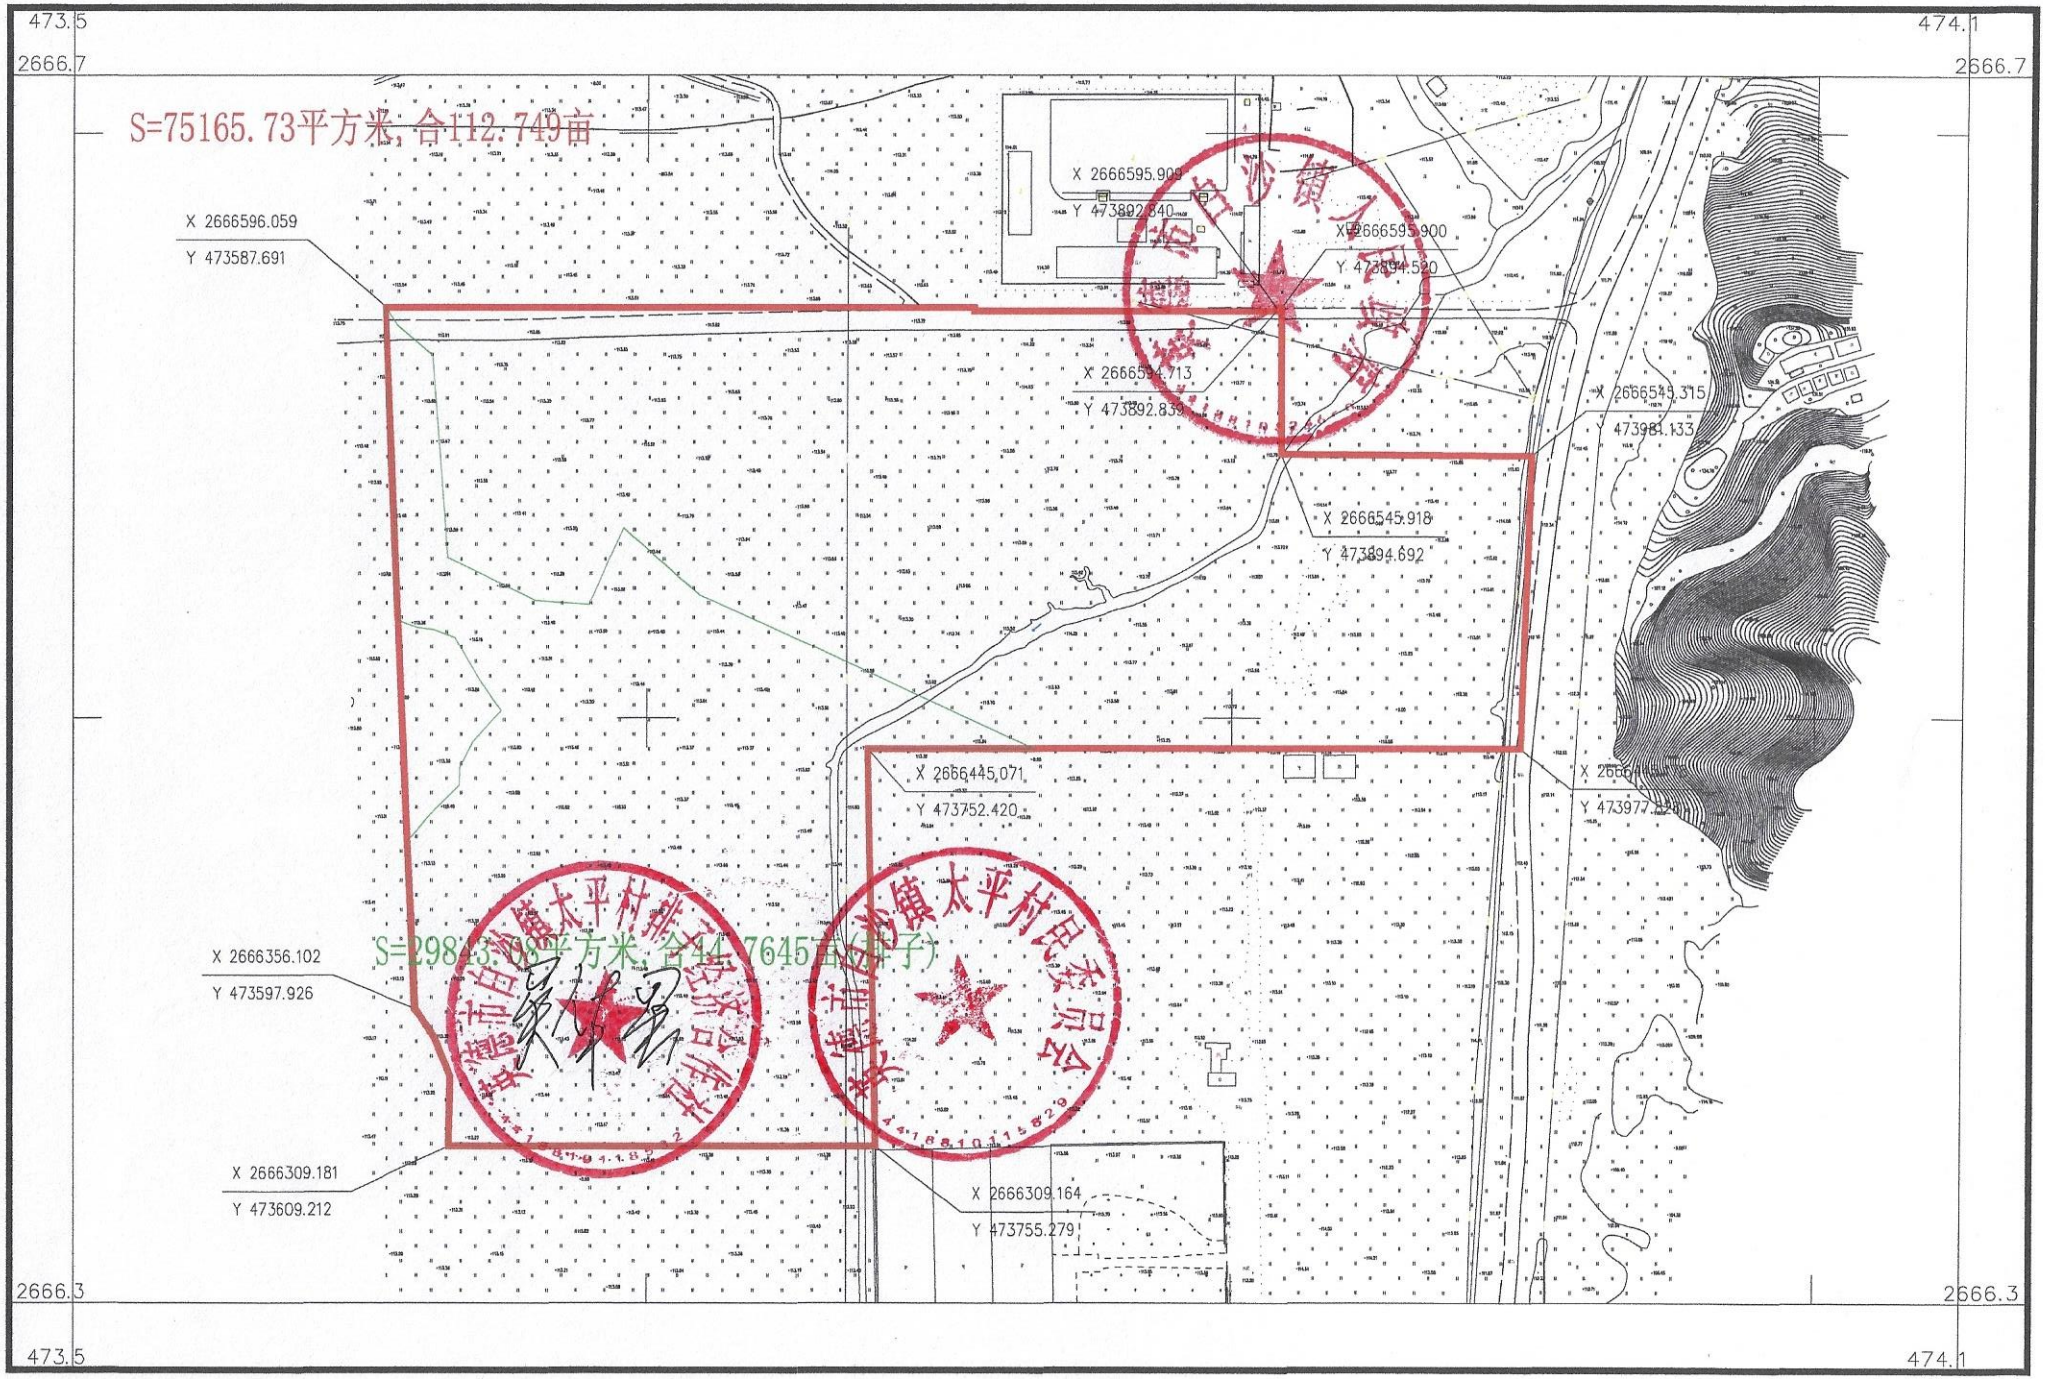


英德市测绘地理信息中心

2000国家大地坐标系，中央子午线114
1985国家高程基准，等高距为0.5米
2017年国家基本比例尺地形图图式
2026年5月绘制

1:2000

附注：
测量员：龙朝斌
绘图员：黄文杰
检查员：王 斌

英德市2026年度第十一批次城镇建设用地（增减挂钩）征地红线图（协议编号：英德市白沙镇（土所）003）

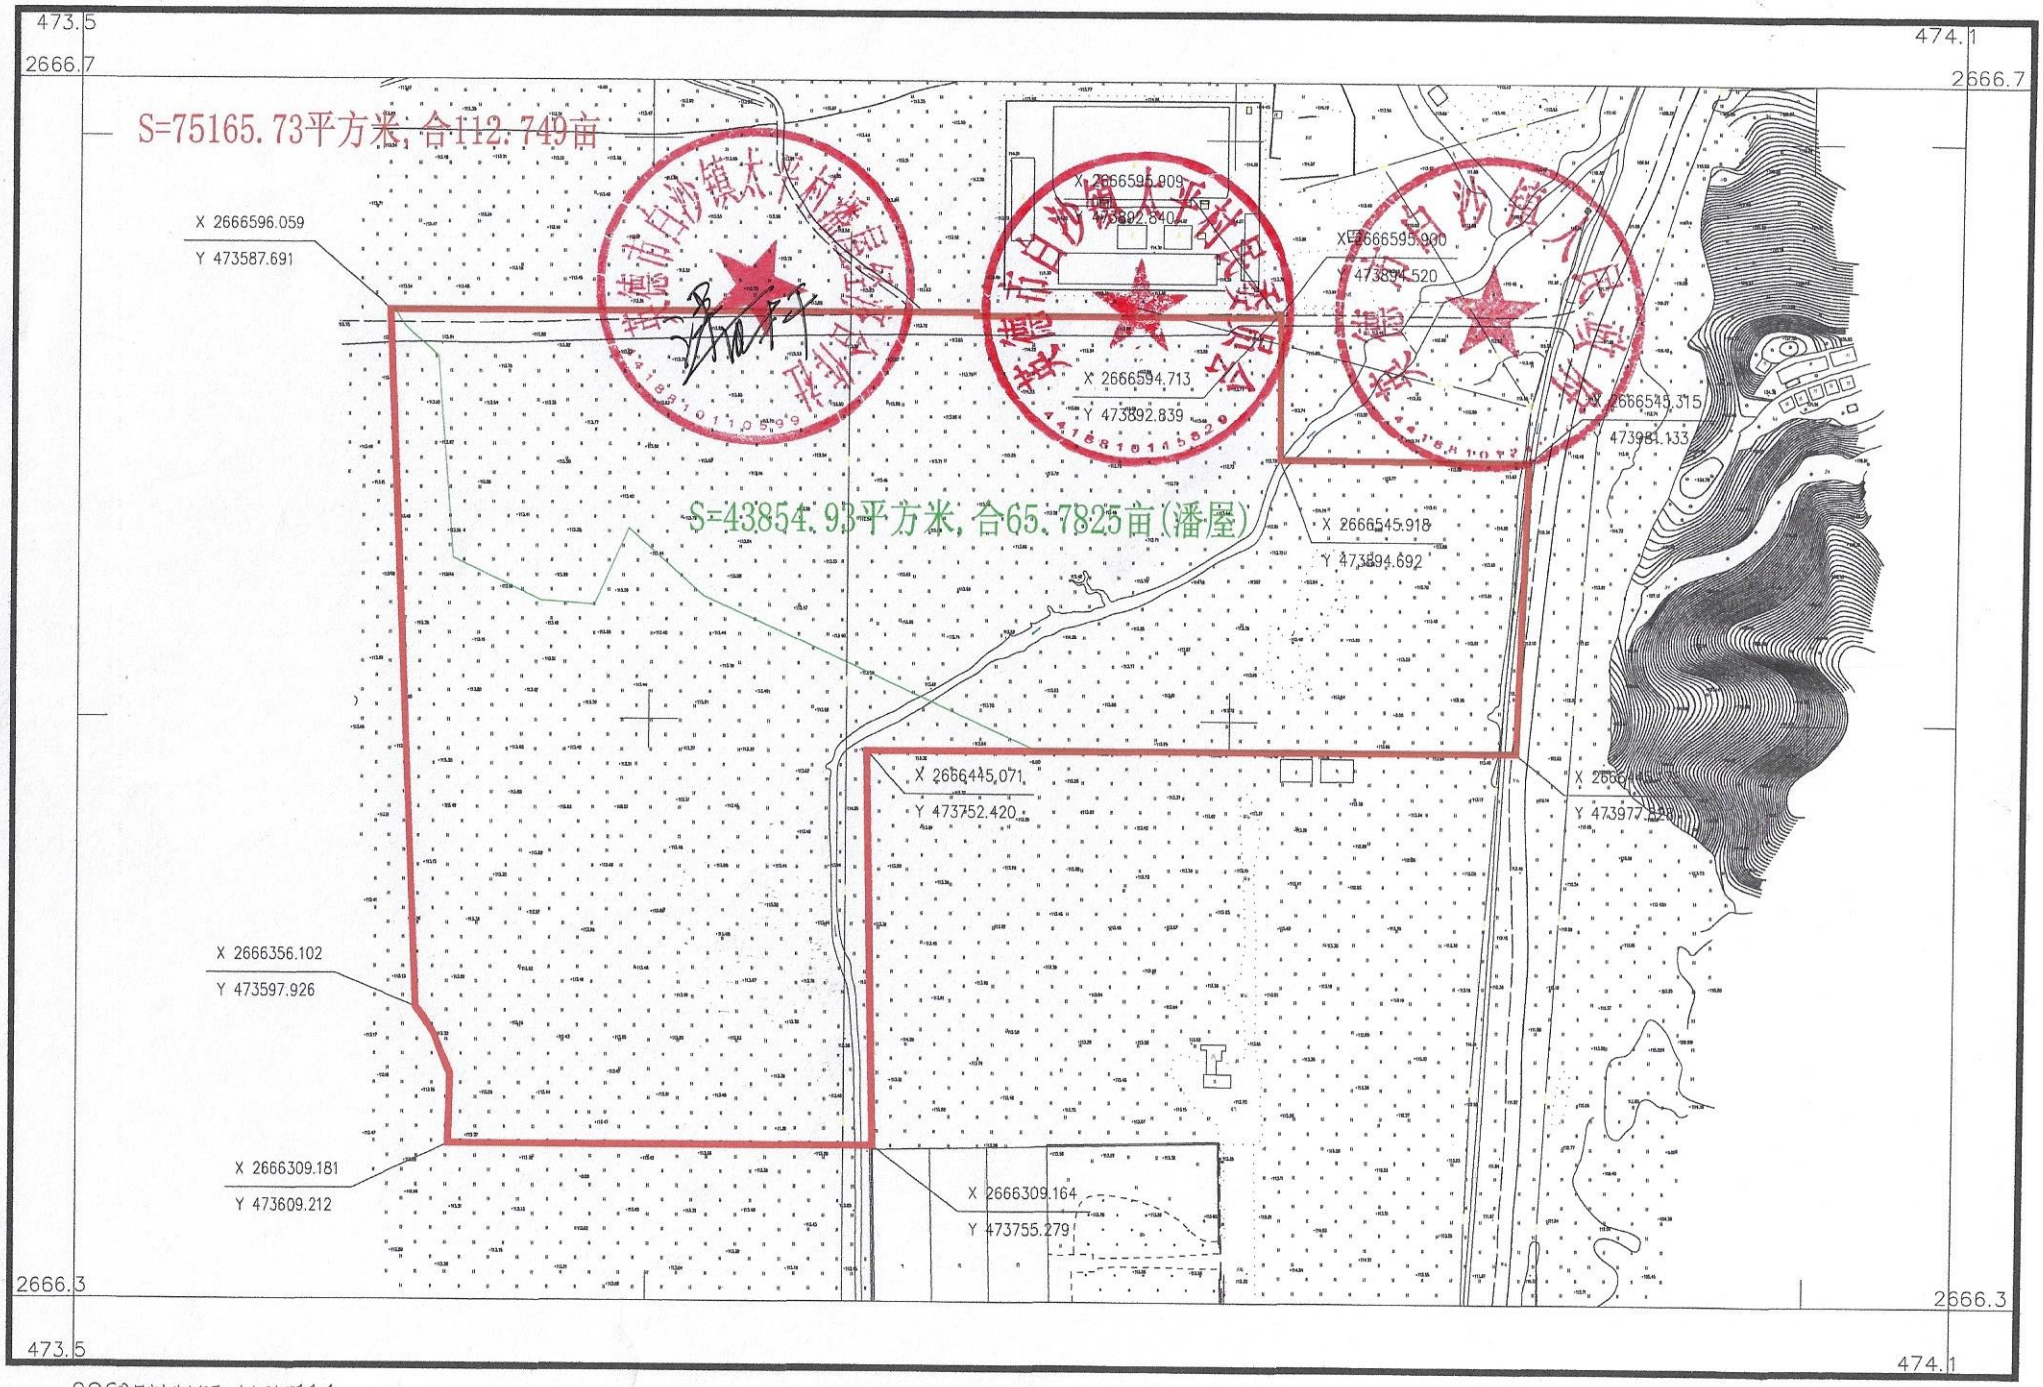

英德市测绘地理信息中心

2000国家大地坐标系，中央子午线114
1985国家高程基准，等高距为0.5米
2017年国家基本比例尺地形图图式
2026年5月绘制

1:2000

附注：
测量员：龙桐斌
绘图员：黄文杰
检查员：玉 斌