
英德市2025年度第七十批次城镇建设征地红线图

协议编号：英德市英红镇坑口咀（土所）001）

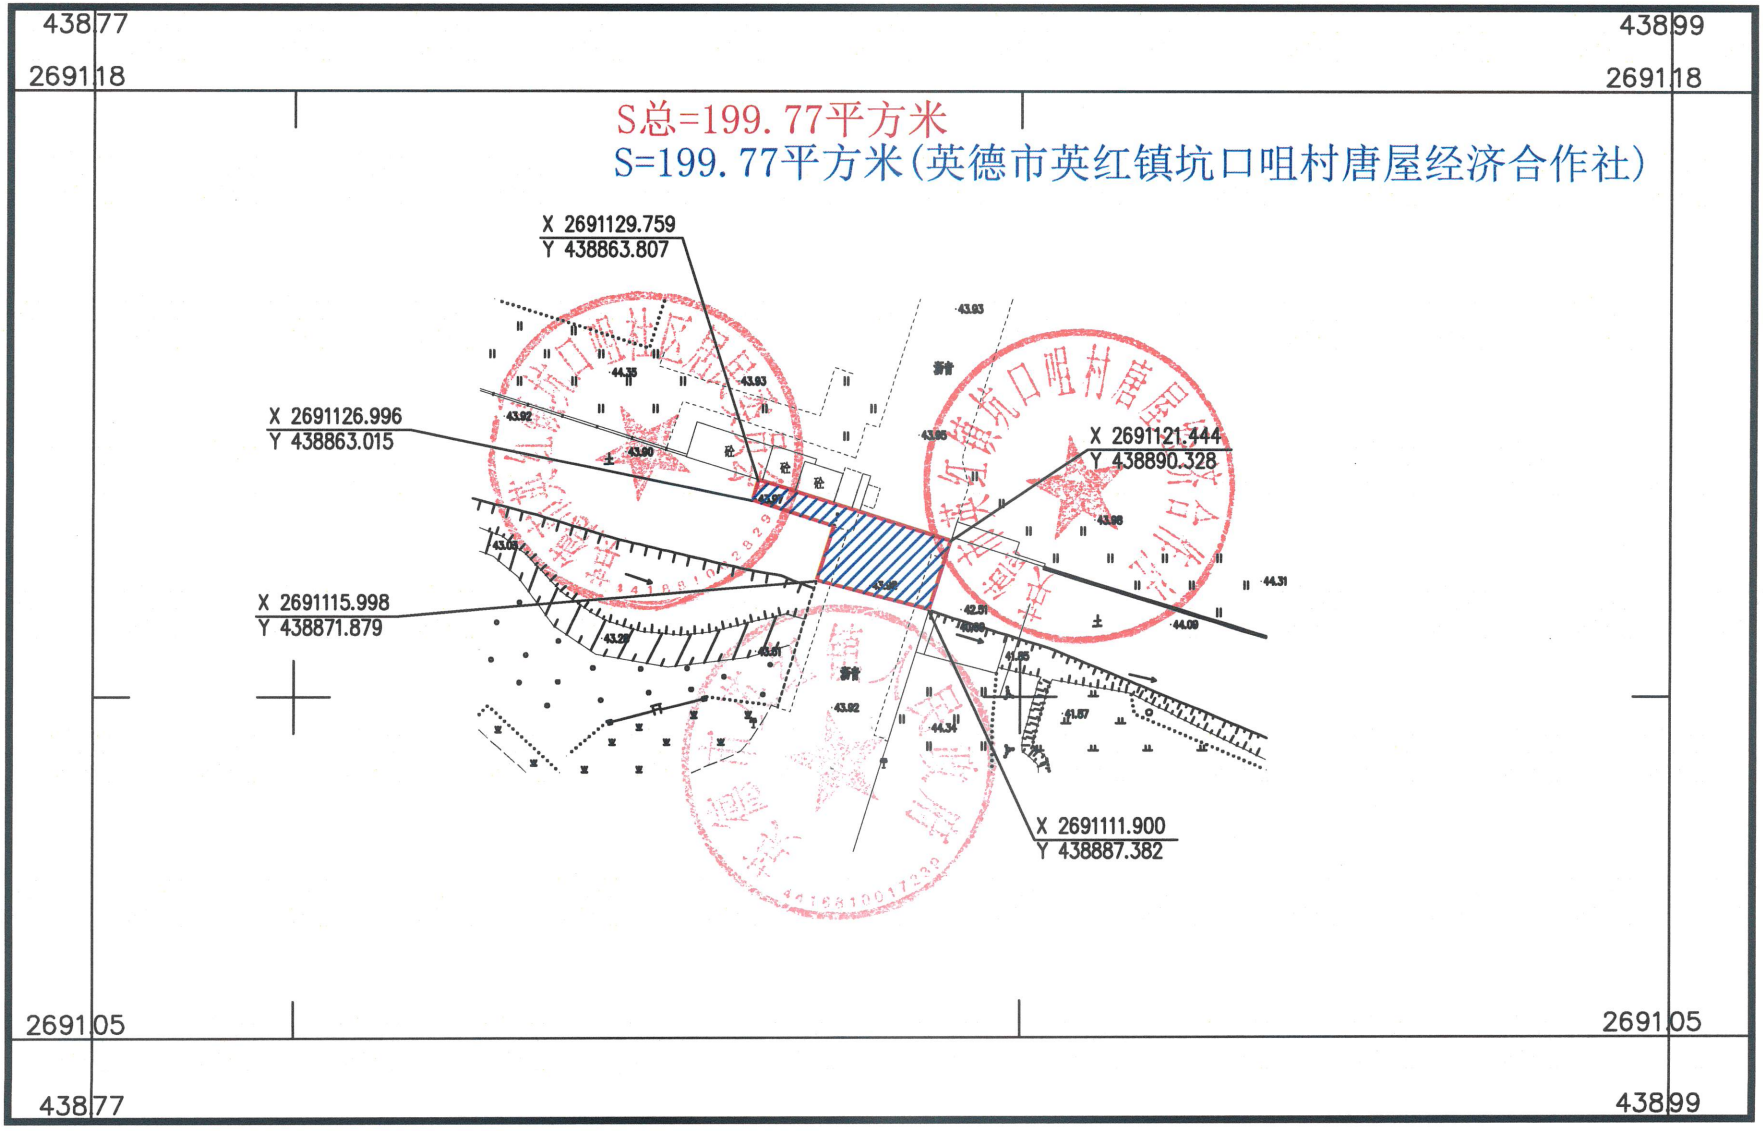


英德市测绘地理信息中心

2000国家大地坐标系，中央子午线114°
1985国家高程基准,等高距为1米
2017国家基本比例尺地图图式
英德市测绘地理信息中心于2026年4月测制

1:1000

测量员：李剑锋
绘图员：黄文杰
检查员：玉　斌

英德市2025年度第七十批次城镇建设用地征地红线图　（英德市英红镇坑口咀（土所）002）

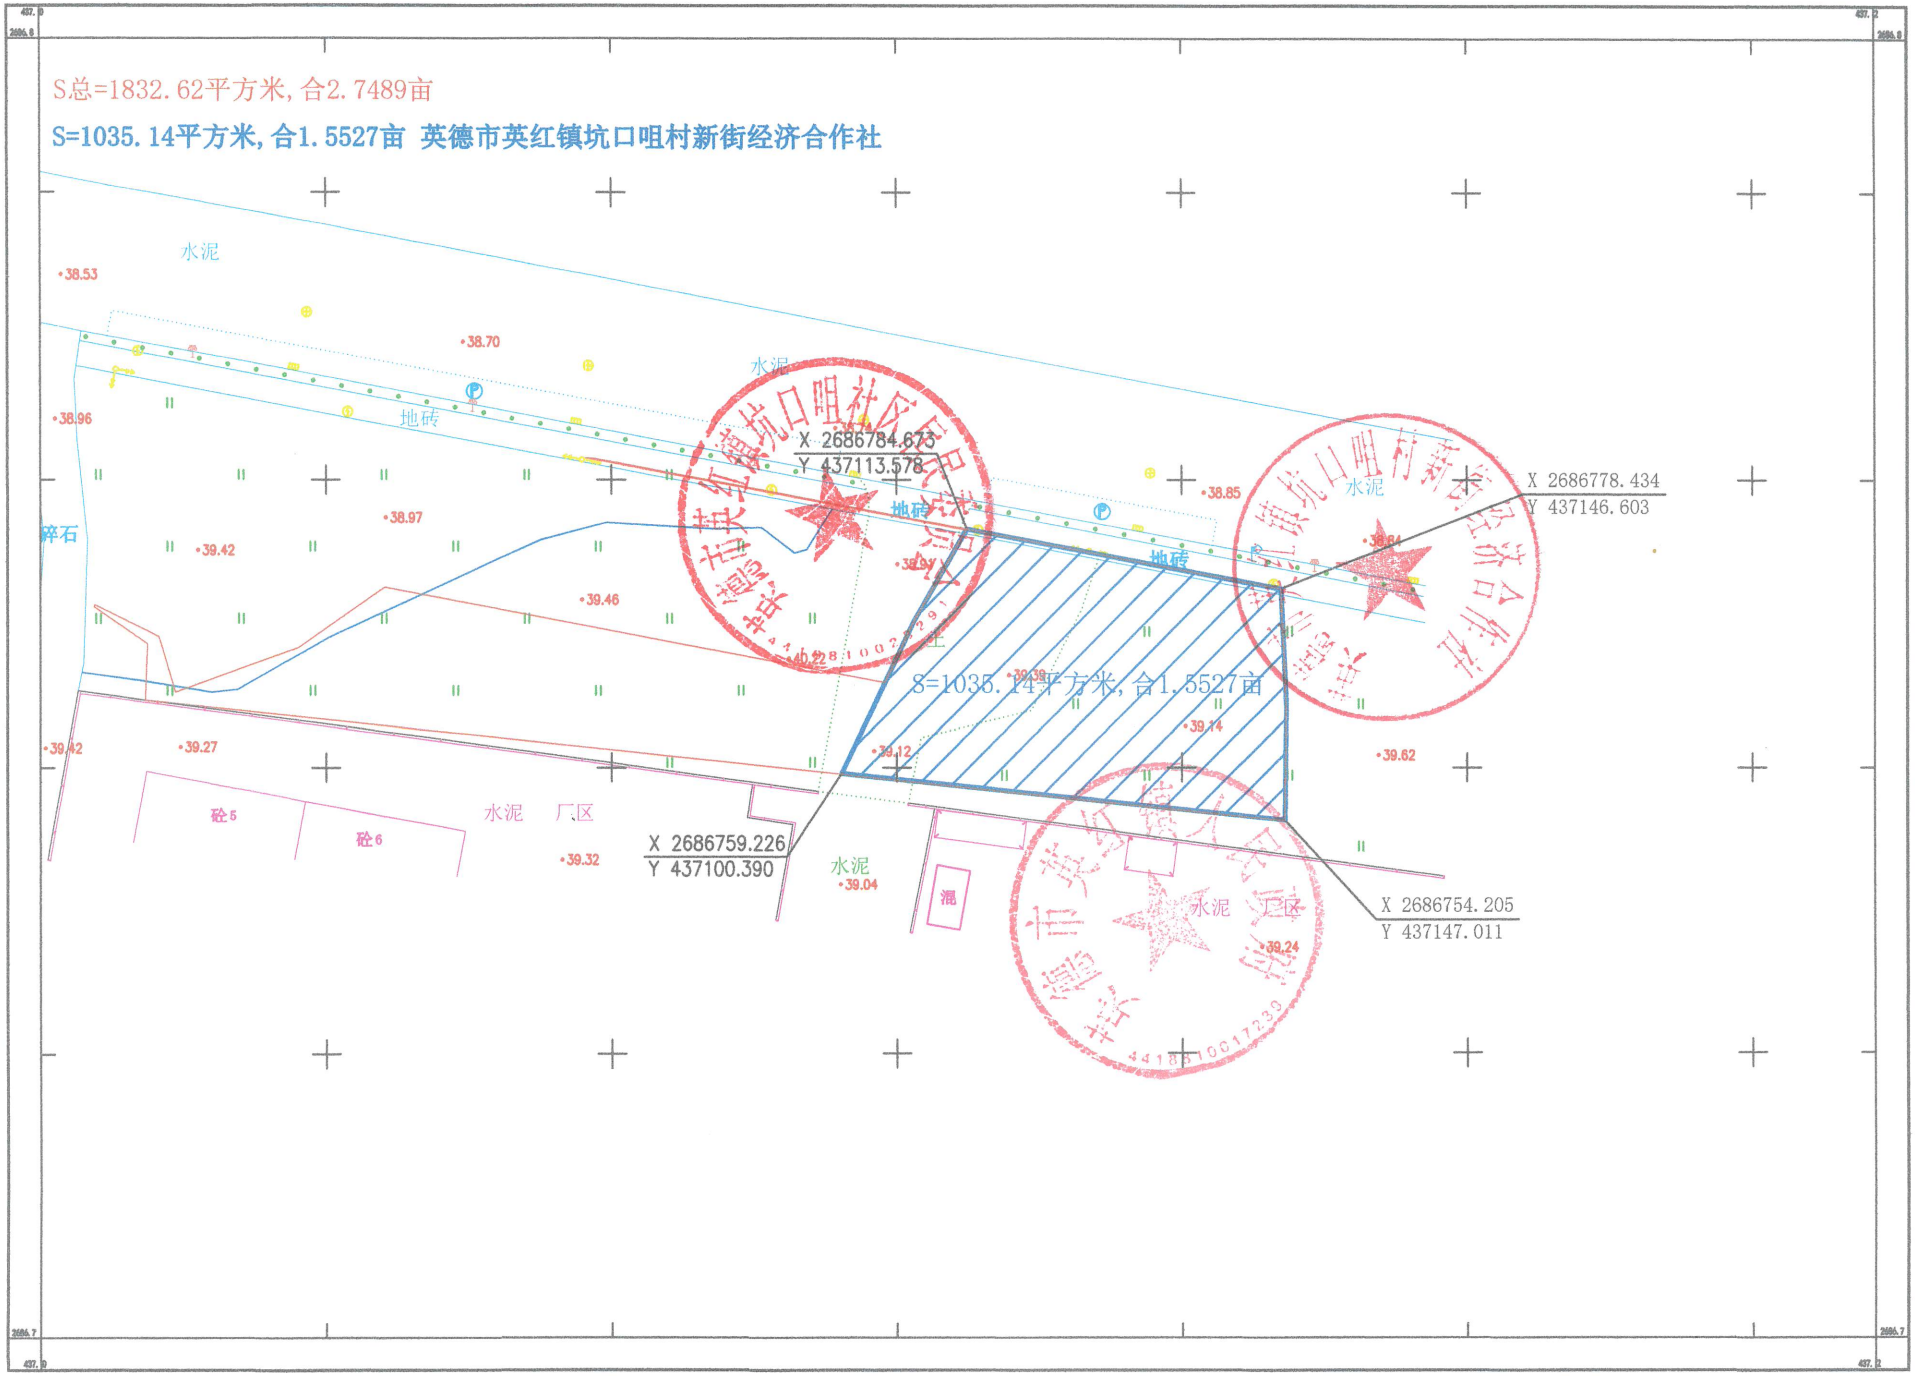

英德市测绘地理信息中心

2000 国家大地坐标系，中央子午线 114 度
1980 国家高程基准，等高距为 1 米
2017 国家基本比例尺地形图图式
英德市测绘地理信息中心于 2026 年 3 月制

1:500

附注:测量员:谭雄文
绘图员:苏韶赞
检查员:玉　斌