

英德市下太镇沙岗村地块一(拟)用地红线图S=6216.69

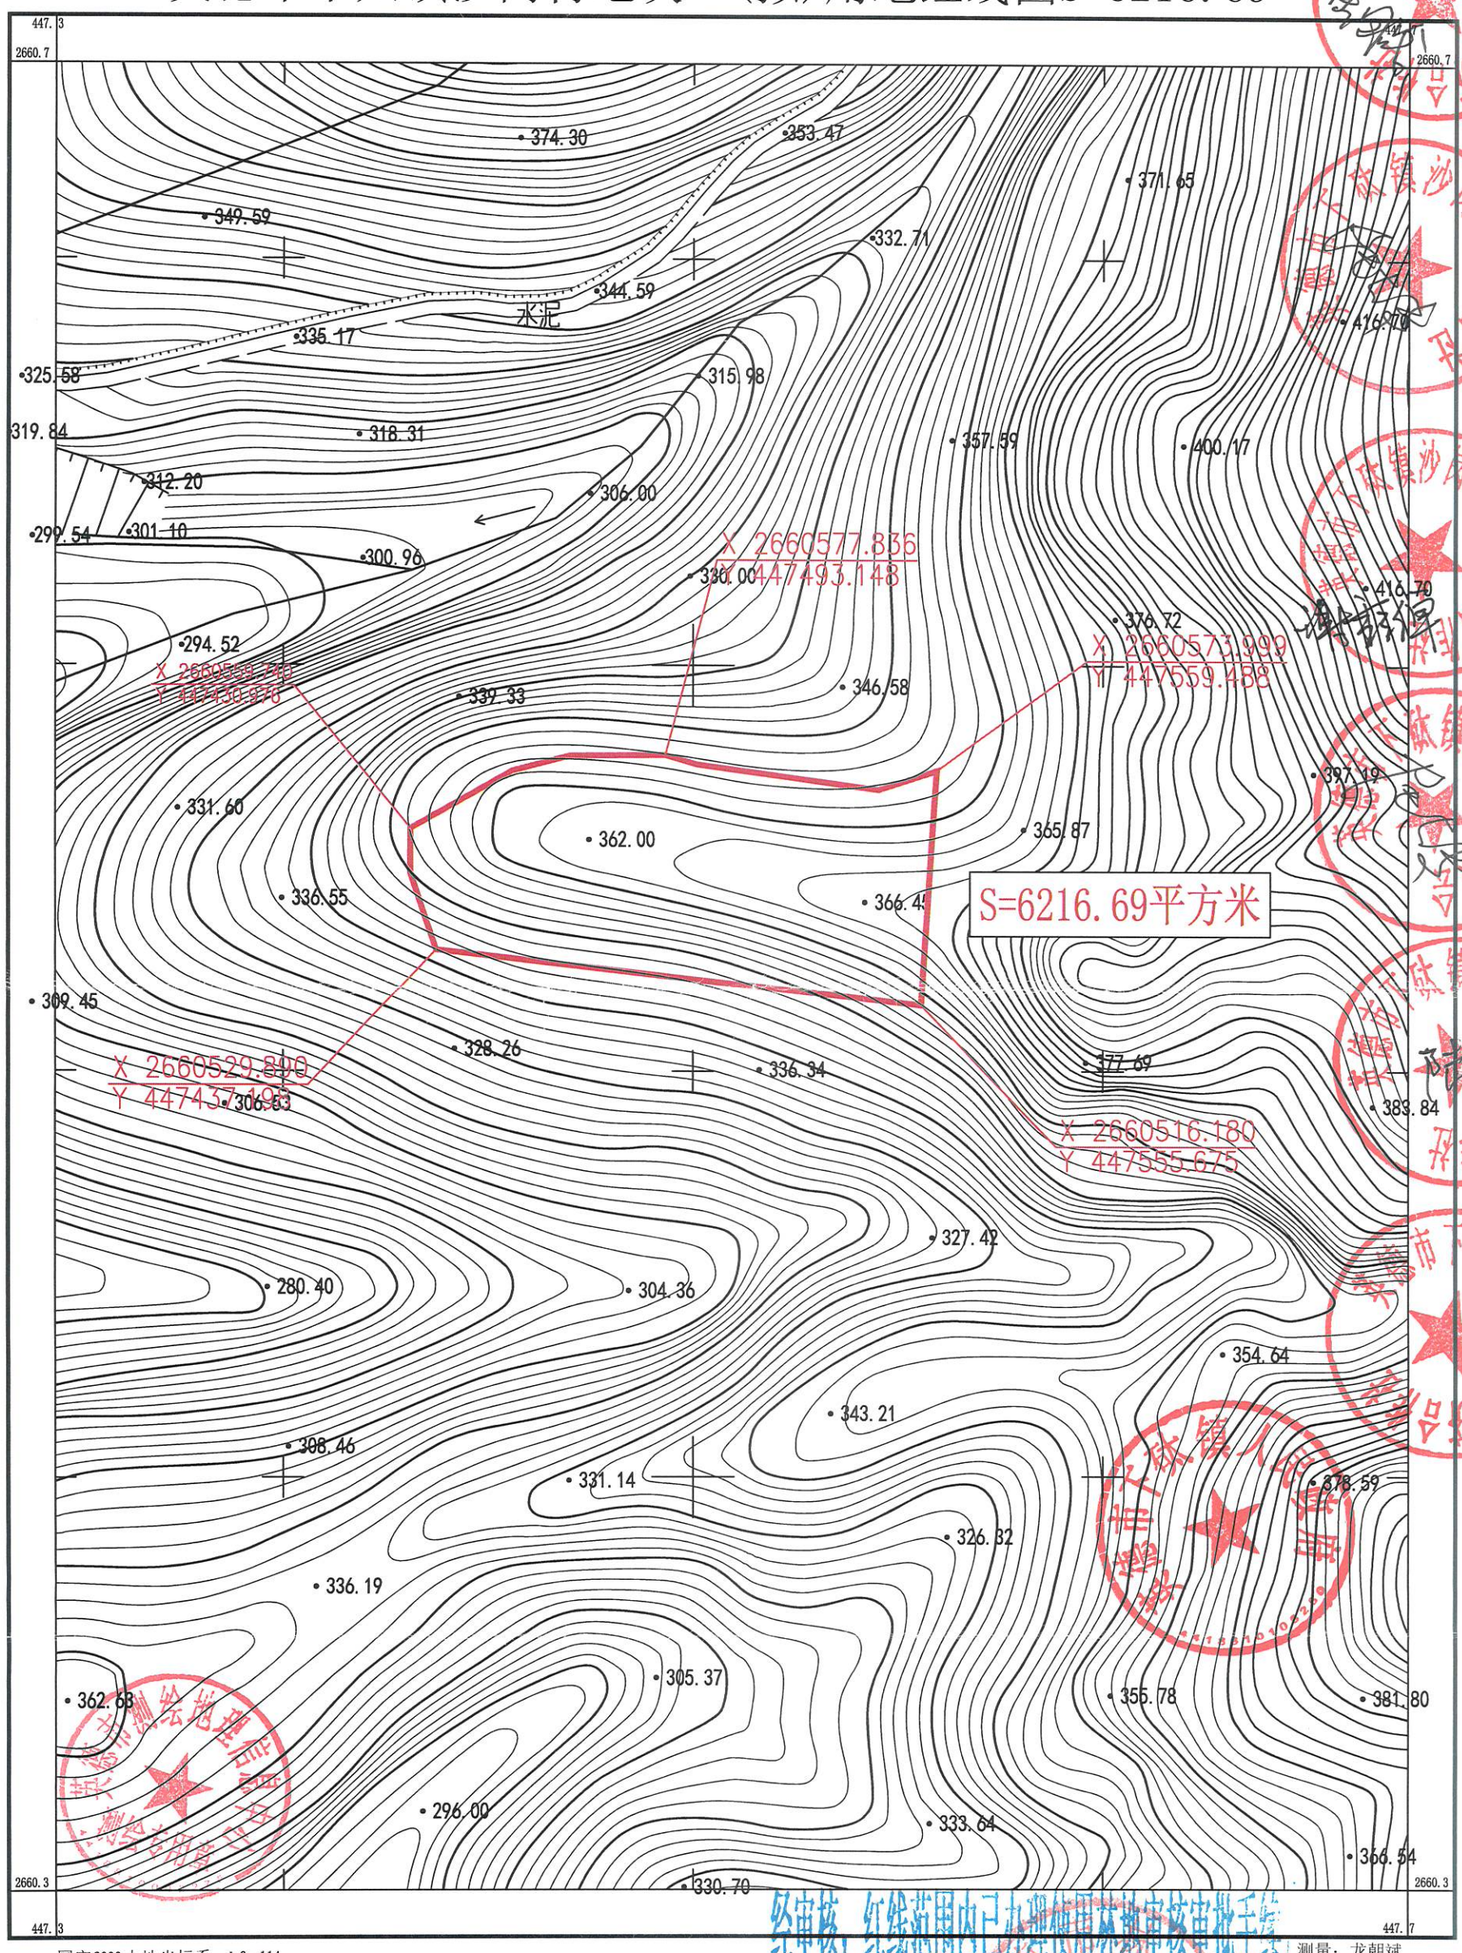

英德市下太镇沙岗村地块二(拟)用地红线图S=2420.28

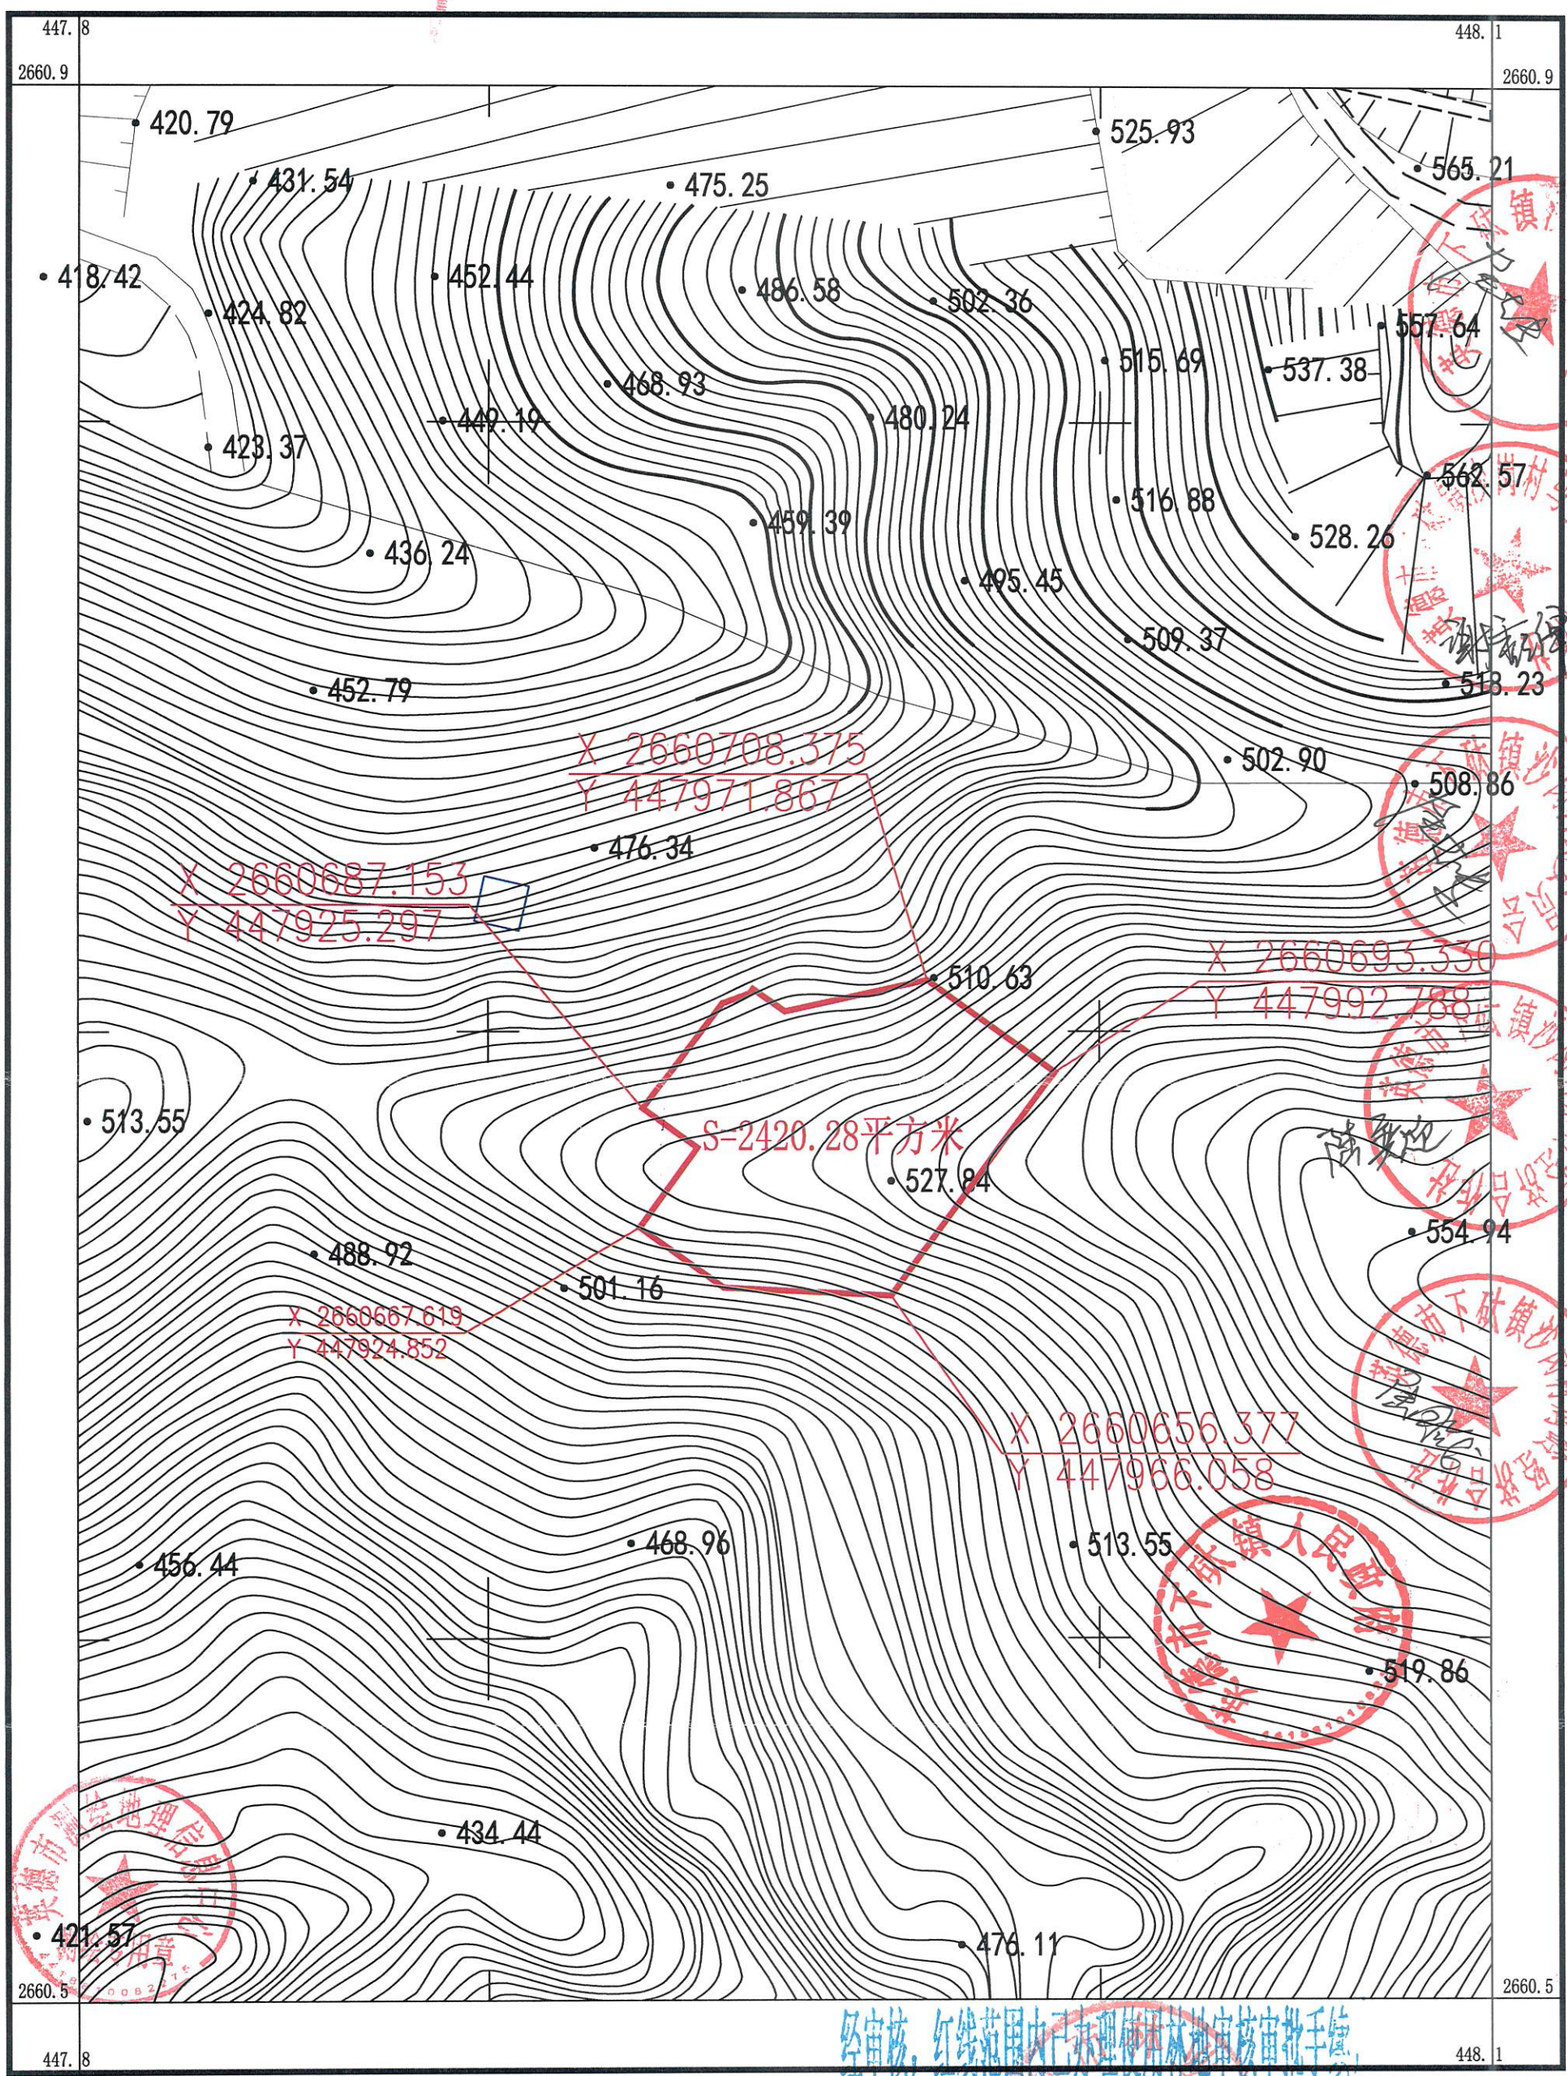

英德市测绘地理信息中心

国家2000大地坐标系，L0=114
1985国家高程，等高距1米
GB/T 20257.1－2017国家基本比例尺地图图式
2026年03月测制

1:1000

经审核，红线范围内无理论林地审核审批手续。

批准文号：粤(英)林地许准[2024]56号。

2026年 3月 31日

测量：龙朝斌
绘图：李健
检查：玉斌