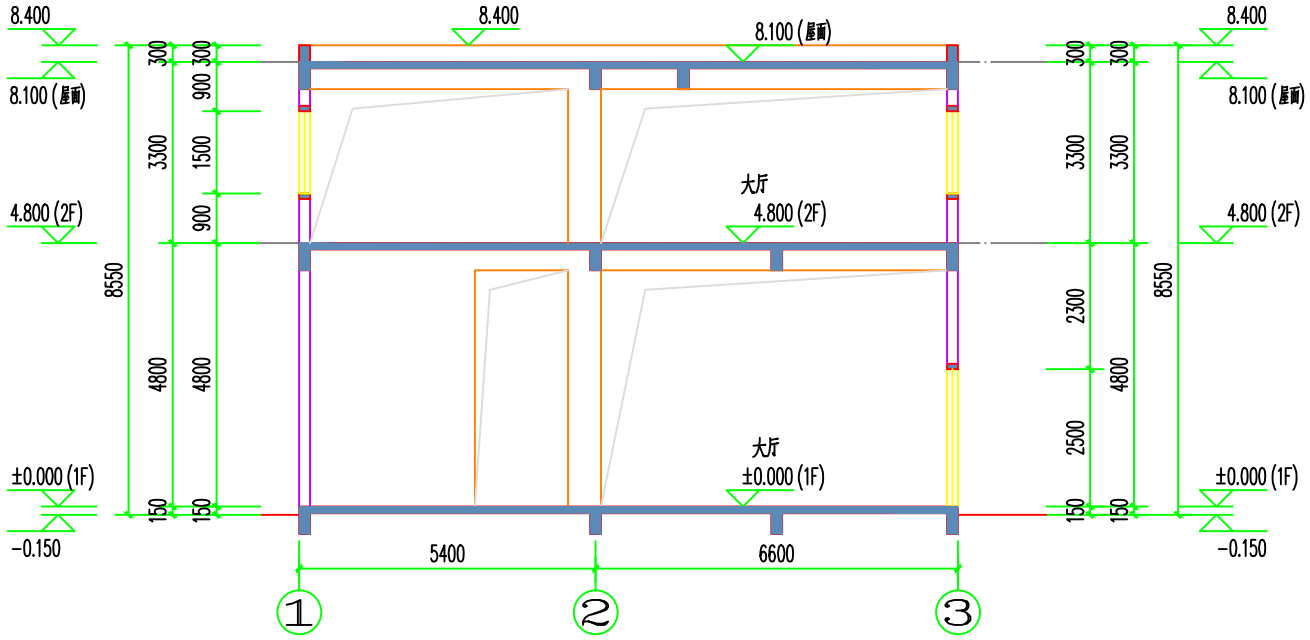



1-1剖面图 1:100

| | | | | | | | | |
|---|---|---|---|---|---|---|---|---|
| 广东智铭设计有限公司 Guangdong Zhiming Design Co.,Ltd. | | | | | | 建设单位 | 张丽丽 | 设 计 号 | |
| | | | | | | 工程名称 | 张丽丽住宅楼 | 设计阶段 | 报 建 图 |
| | | | | | | 子项名称 | | 专 业 | 建 施 |
| 审 定 | 杜少平 | | 项目负责人 | 聂 红 | | 图名: 1-1剖面图 | | 图 号 | JS- 07 |
| 审 核 | 聂 红 | | 校 核 | 余世霖 | | | | 比 例 | 1:100 版本 1 |
| 专业负责人 | 聂 红 | | 设 计 | 张彦志 | | | | 日 期 | 2026.09 |