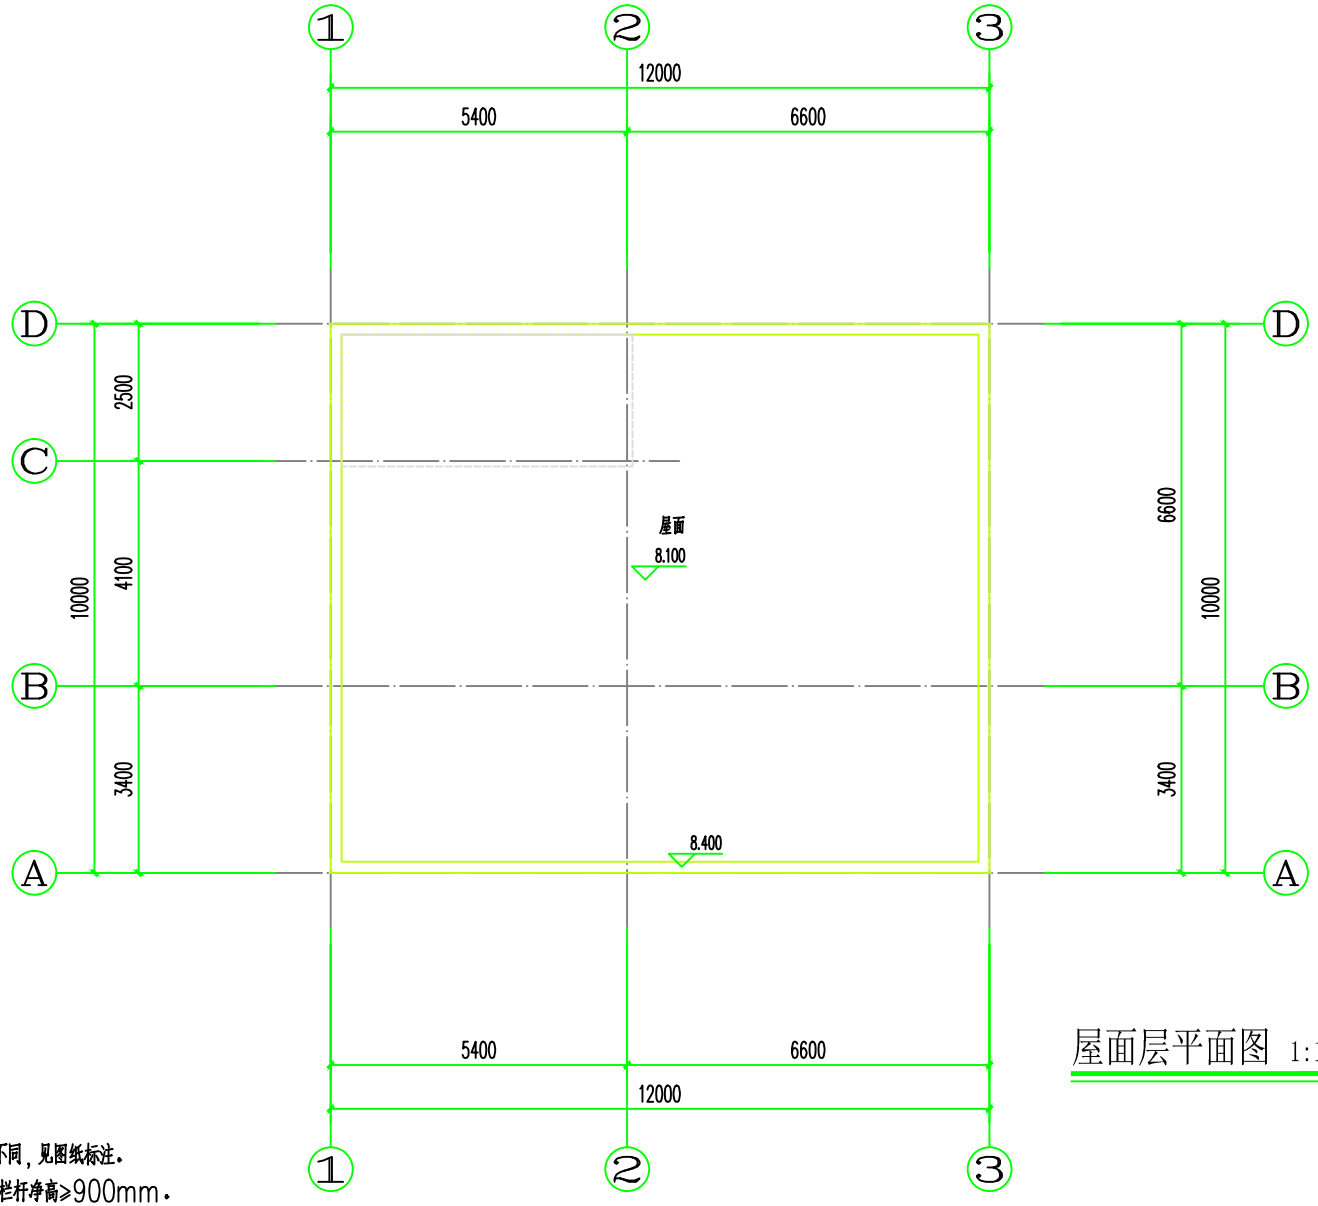


屋面层平面图 1:100

平面图说明：

1. 室内的门垛宽均为100mm或贴柱贴墙，如有不同，见图纸标注。
2. 所有窗台高度低于900mm时，内侧均设防护栏杆净高≥900mm。
3. 所有柱子截面尺寸详结施。
4. 外墙，分户墙，及楼梯间分隔墙厚度均为200mm，内墙厚度为100mm。
5. 户内厨房、卫生间内的设备及案台本图仅为示意，只预留出电线和上下水位置，由二次装修时定位及安装。卫生间与厨房器具定位均为二次装修定。
6. 室内所有外露管道应在灌水试验后，二次装修包管。
7. 女儿墙泛水详参：11ZJ201 2/24
8. 雨水管、雨水口做法详参：11ZJ201 一/37

广东智铭设计有限公司 Guangdong Zhiming Design Co.,Ltd.				建设单位	张丽丽
				工程名称	张丽丽住宅楼
				子项名称	
审　定	杜少平	项目负责人	聂 红	图名：	屋面层平面图
审　核	聂 红	校　核	余世霖		
专业负责人	聂 红	设　计	张彦志		

设 计 号	
设计阶段	报 建 图
专　业	建　施
图　号	JS- 05
比　例	1:100
版本	1
日　期	2026.09