
英德市2023年度第七十七批次城镇建设用地征地红线图

英德市东华镇坐下村（土所） 002

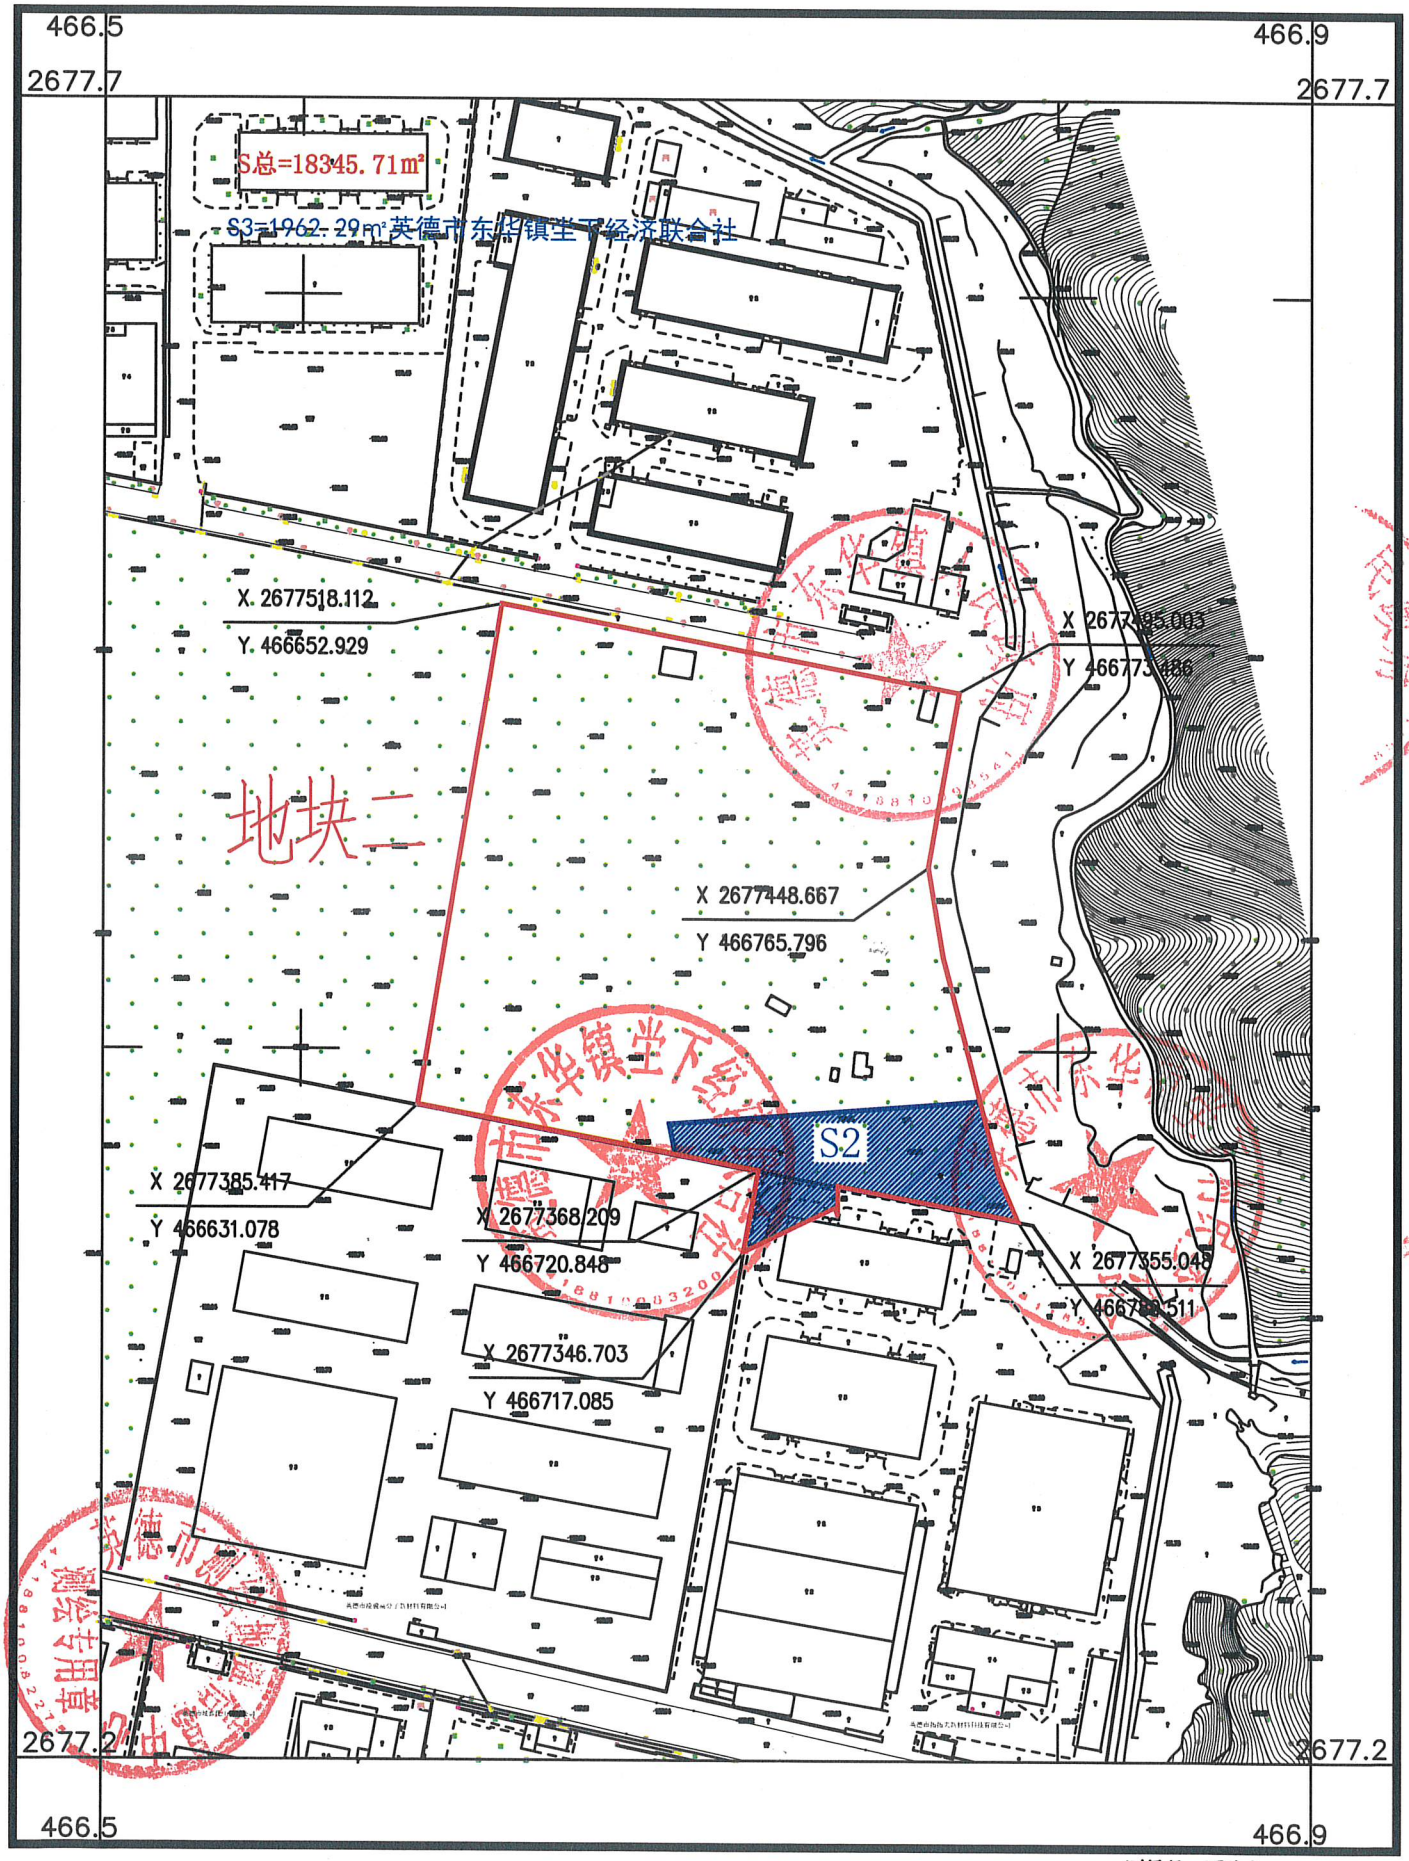

英德市测绘地理信息中心


2000国家大地坐标系，中央子午线114度
1985国家高程基准，等高距为0.5米
2017国家基本比例尺地形图图式
英德市测绘地理信息中心于2025年9月制图

1:2000

测量员：谭雄文
绘图员：黄文杰
检查员：玉　斌

英德市2023年度第七十七批次城镇建设用地征地红线图

（英德市东华镇坐下村（土所） 001）

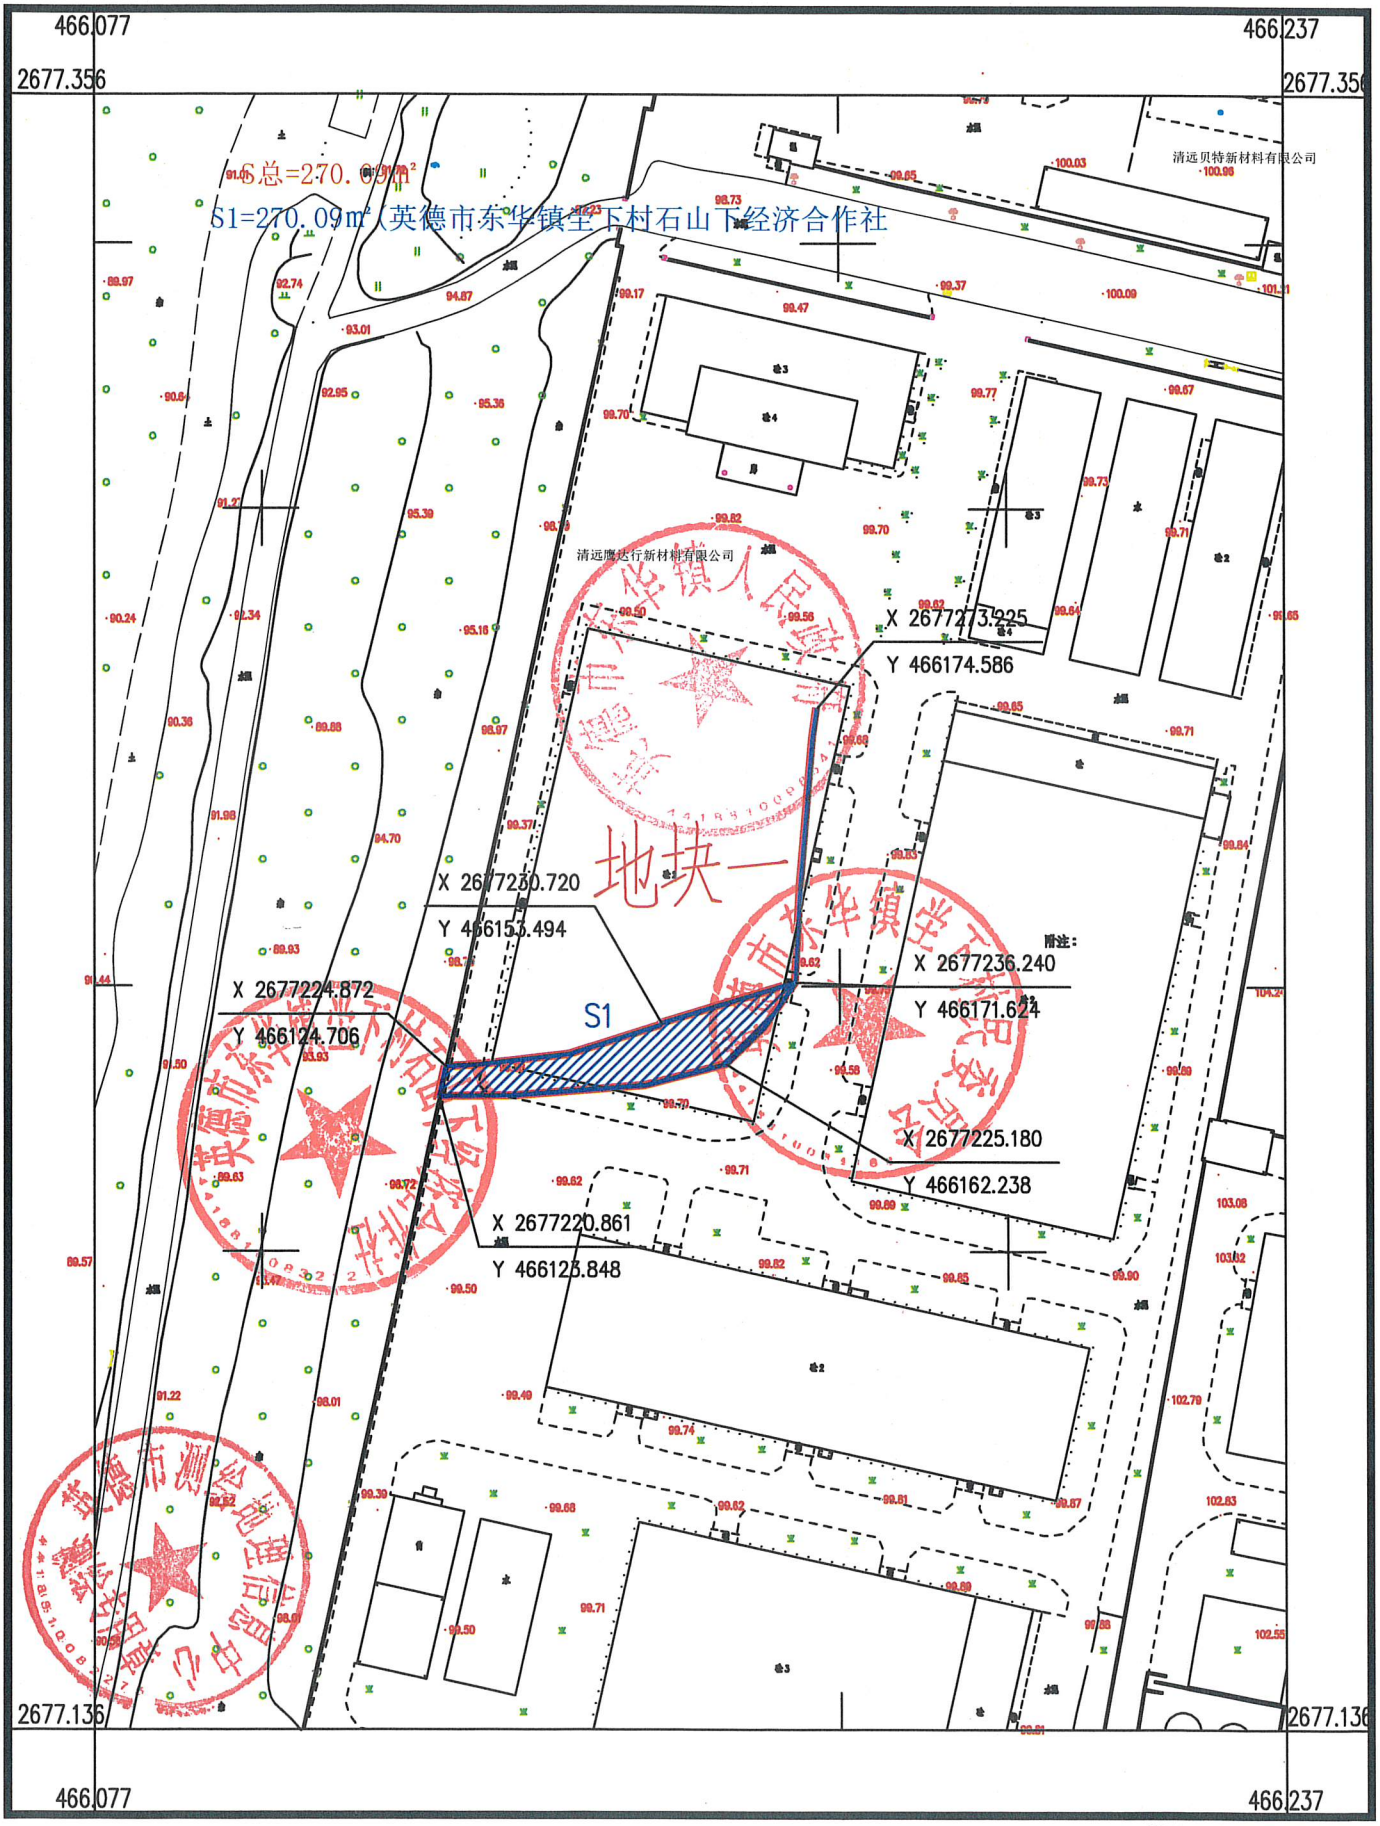

英德市测绘地理信息中心

2000国家大地坐标系，中央子午线为114度

1985国家高程基准，等高距为1m.

2017国家基本比例尺地形图图式

英德市测绘地理信息中心于2025年4月测制

1:1000


测量员：谭雄文

绘图员：黄文杰

检查员：玉　斌

英德市2023年度第七十七批次城镇建设用地征地红线图

英德市东华镇坐下村（土所） 001

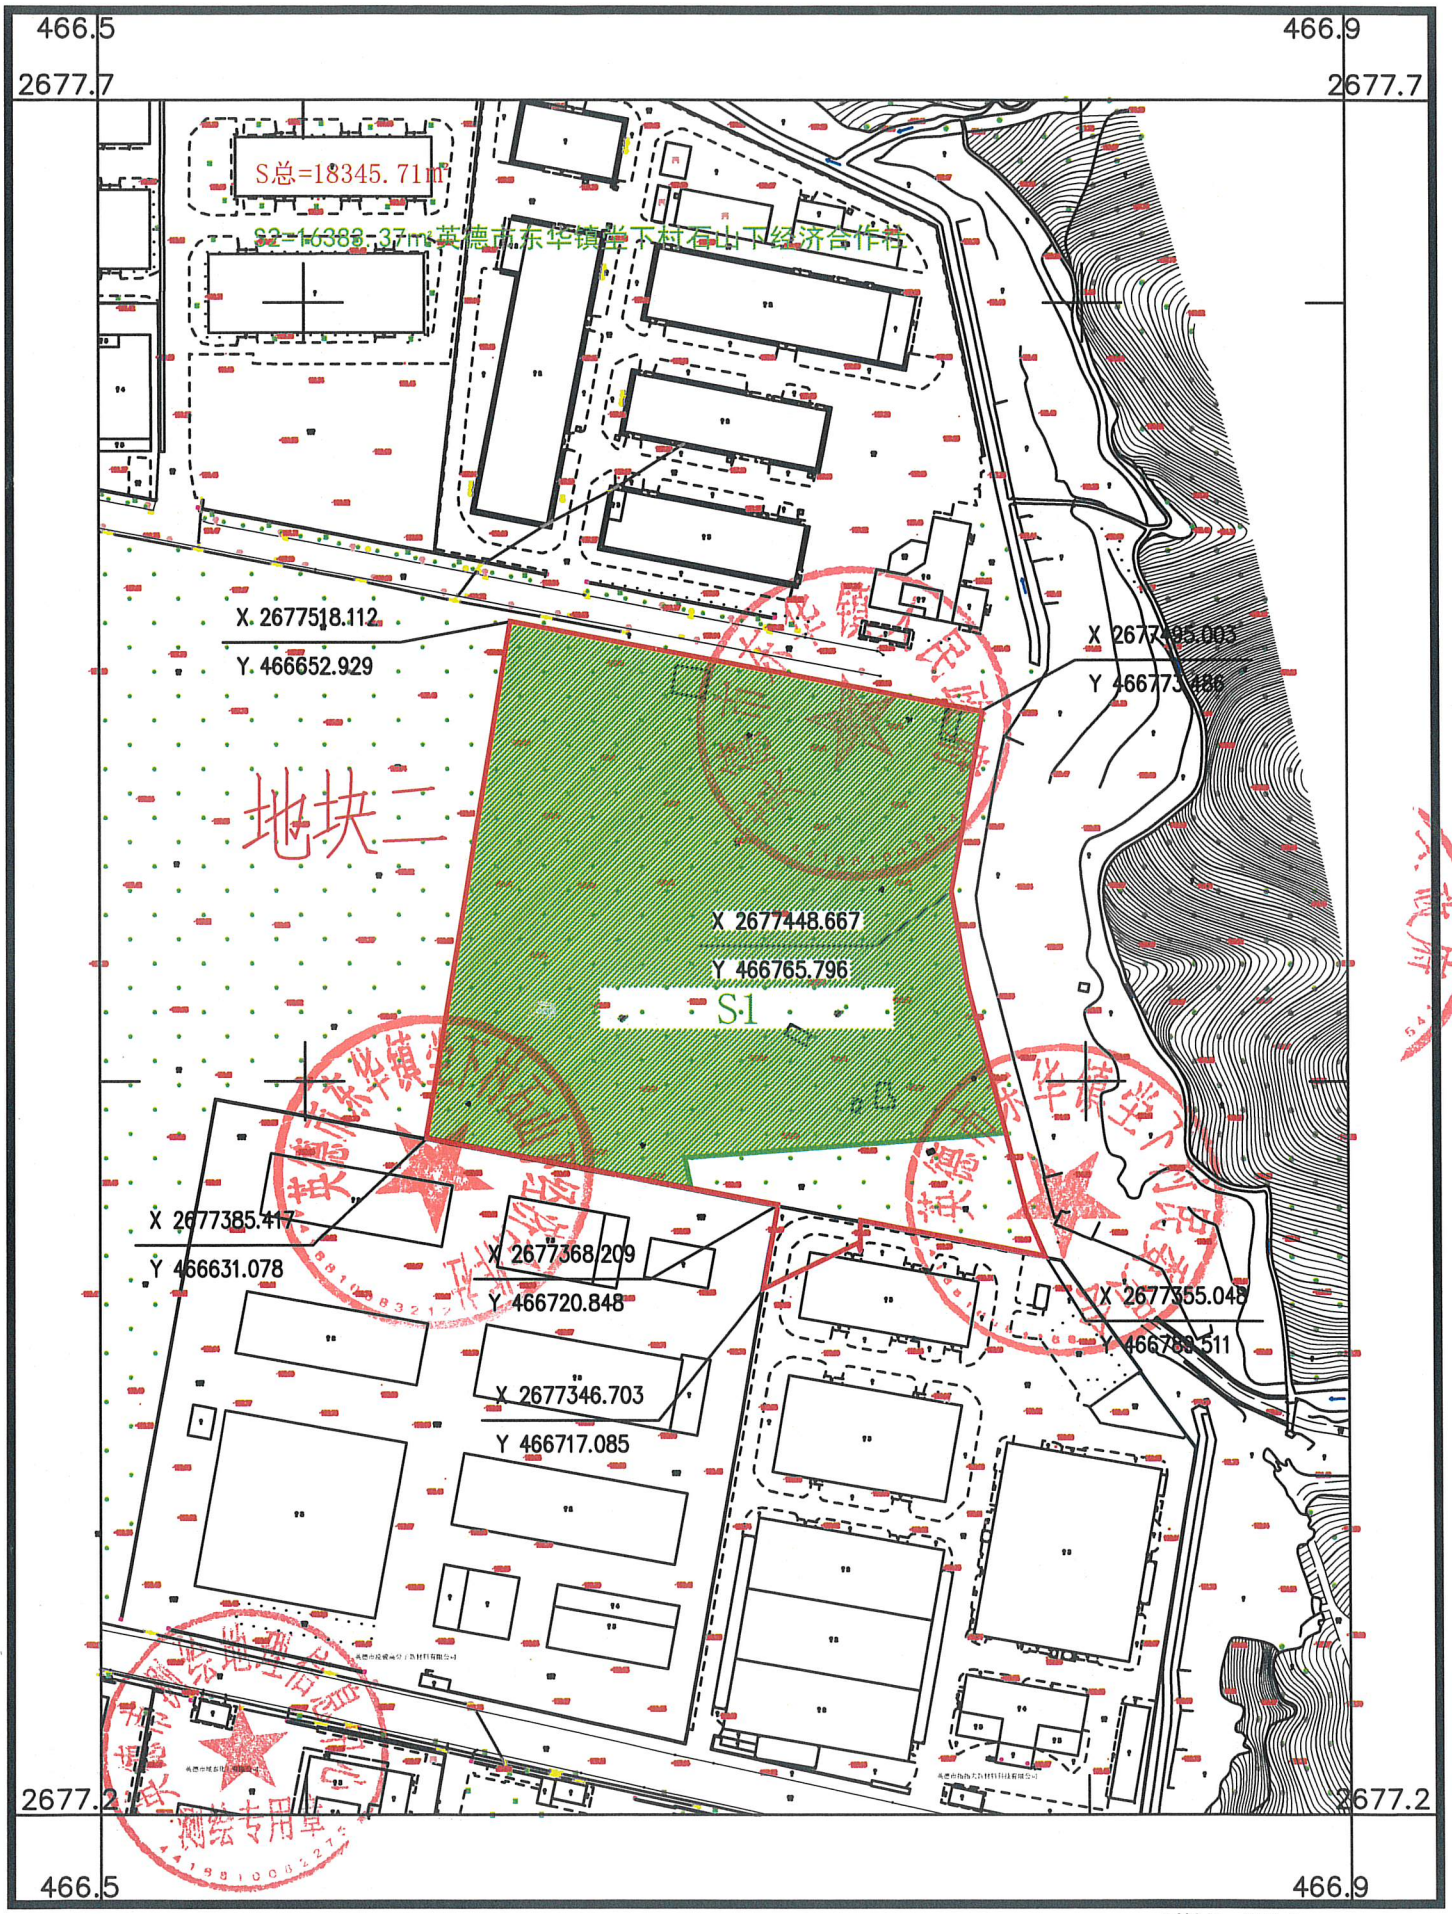

2000国家大地坐标系，中央子午线114度

1985国家高程基准，等高距为0.5米

2017国家基本比例尺地形图图式

英德市测绘地理信息中心于2025年9月制图

1:2000

测量员：谭雄文

绘图员：黄文杰

检查员：玉　斌

英德市测绘地理信息中心