








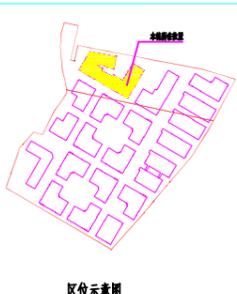

区位示意图

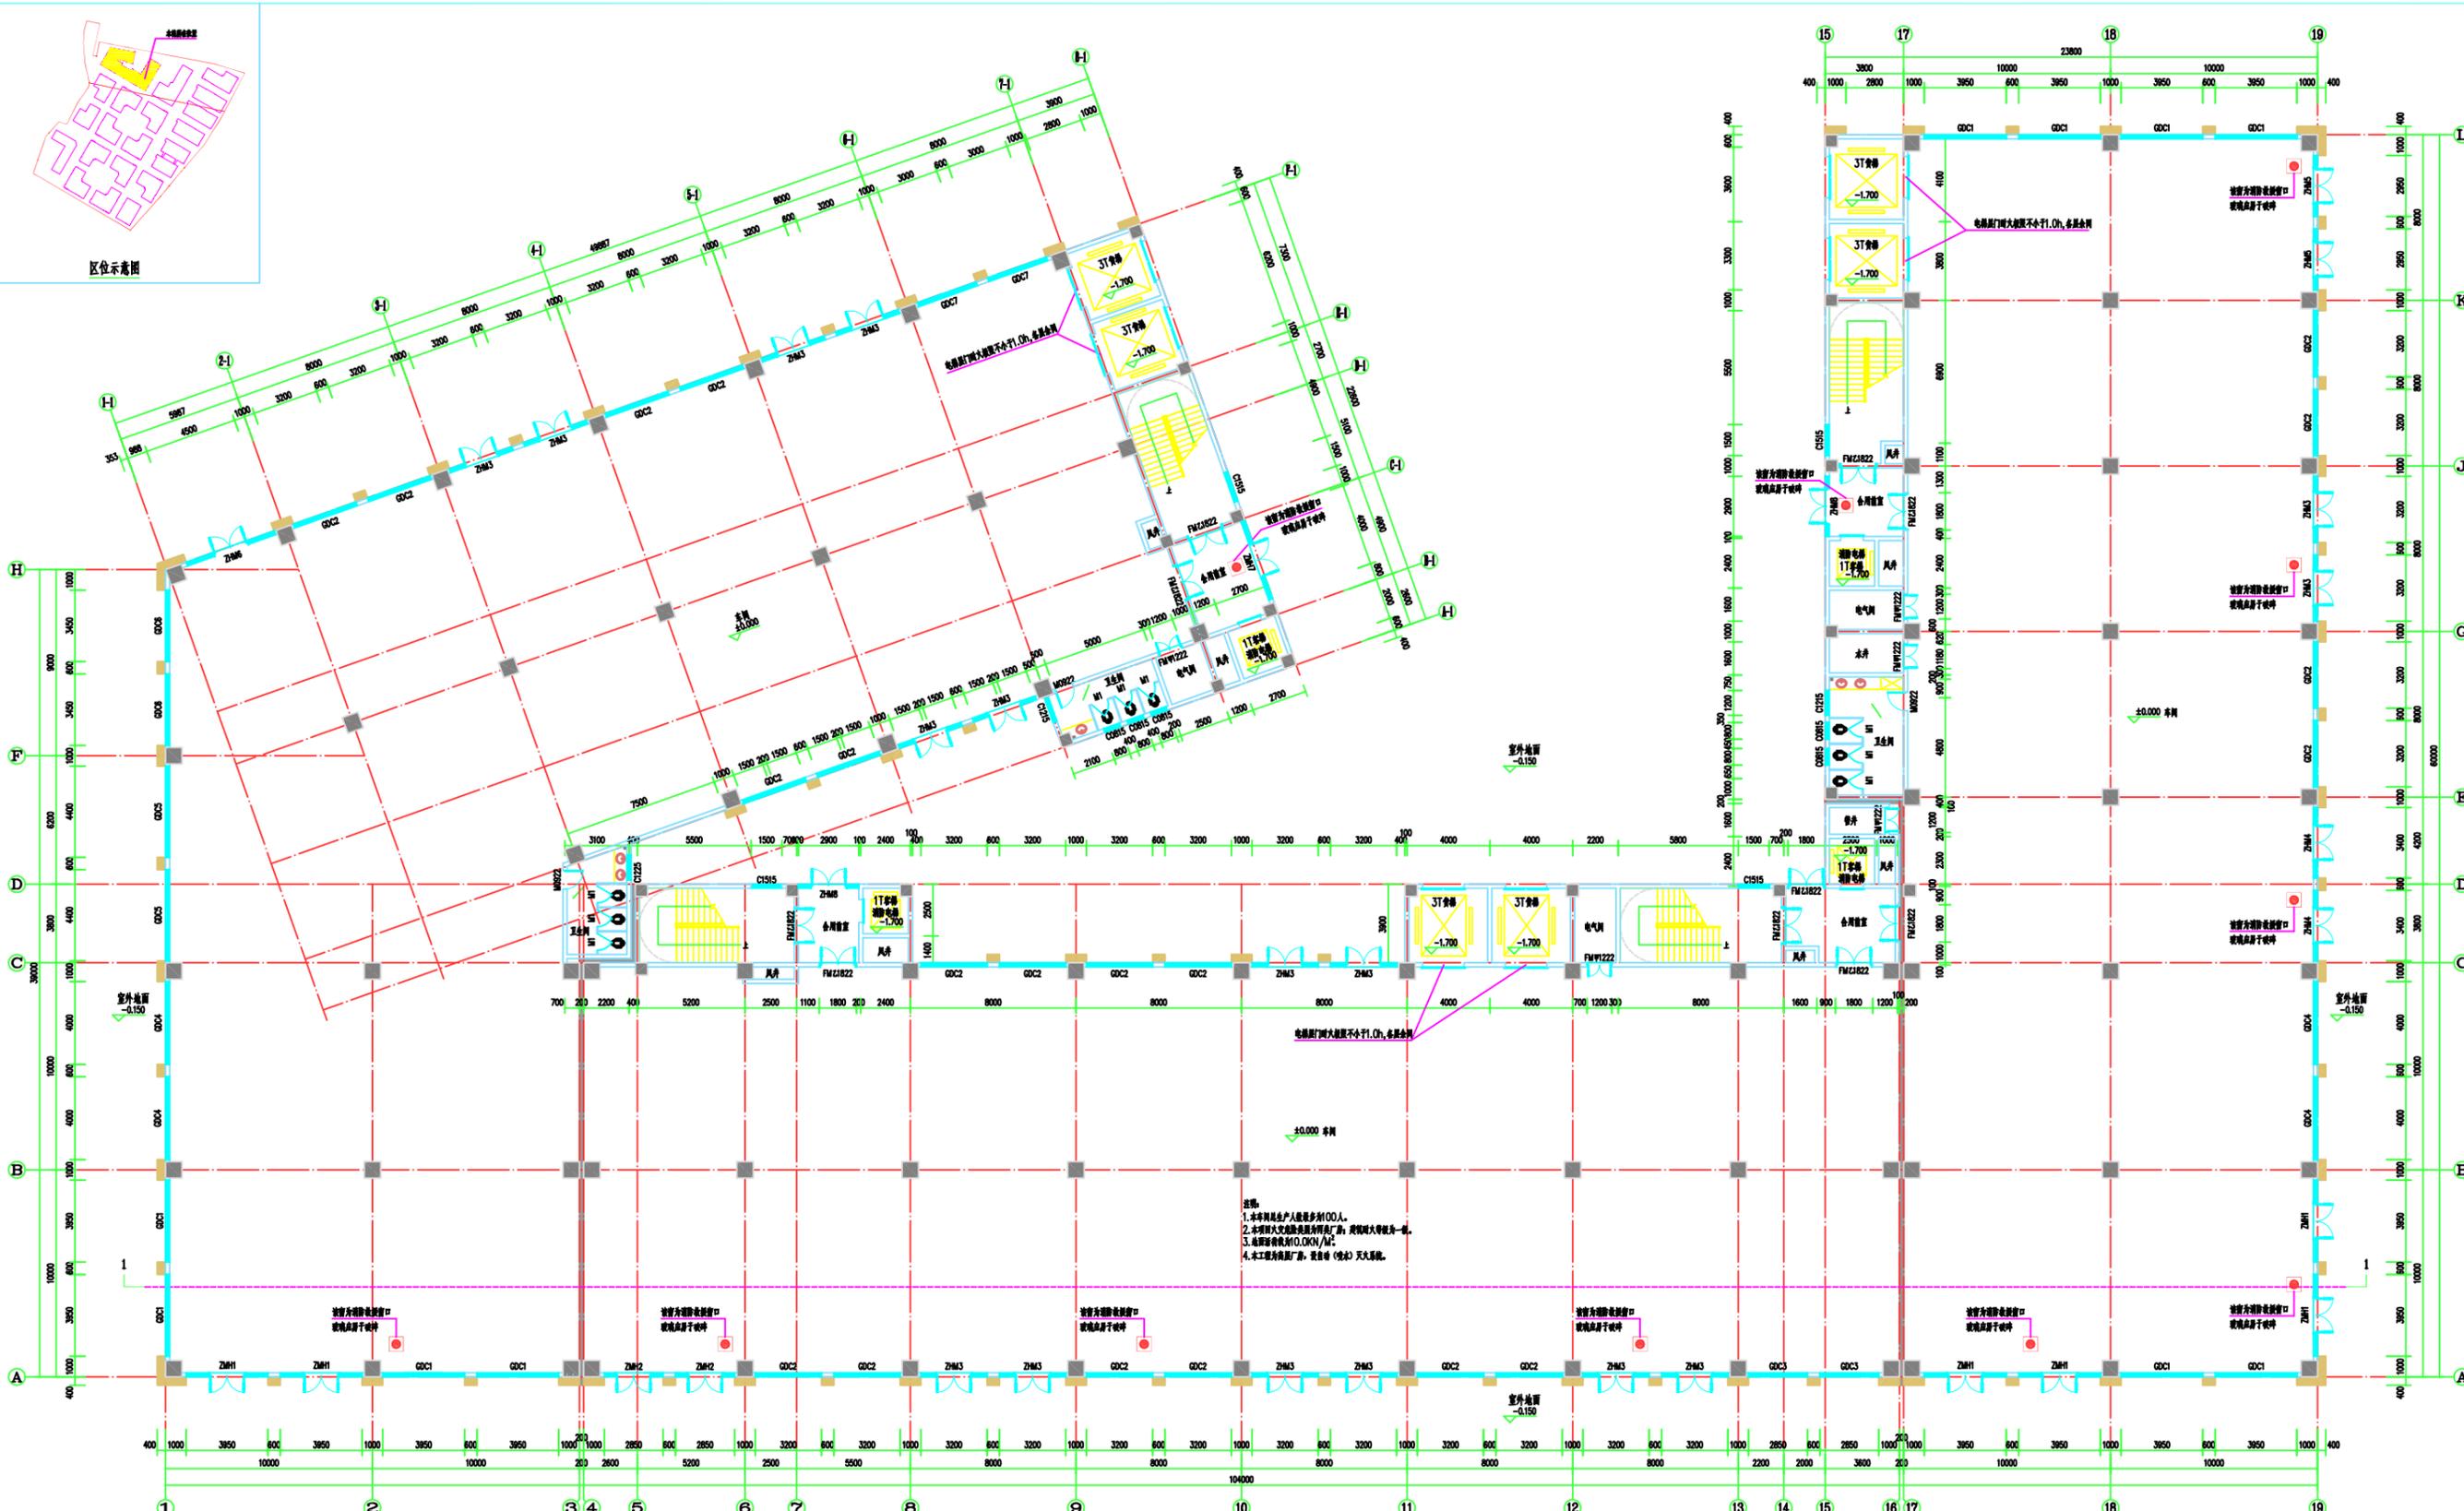

首层平面图 1:100




