
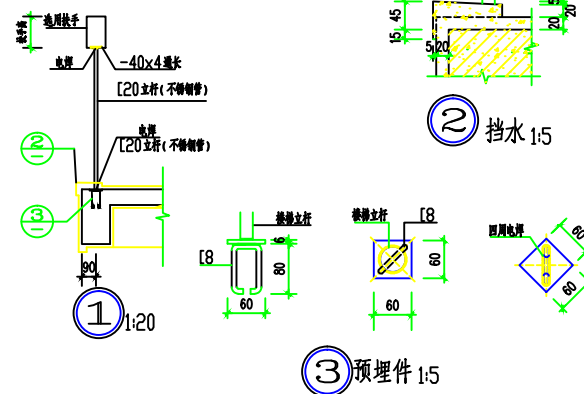


楼梯剖面图1:100

门窗表

类型	设计编号	洞口尺寸(mm)	数量	图集名称	页次	选用型号	备注
普通门	M0721	700X2100					
	M0921	900X2100					
	M1021	1000X2100					
	M1221	1200X2100					
	M1226	1200X2600					
	M1621	1600X2100					
	M1626	1800X2600					
	M3030	3000X3000					
子母门	ZM1222	1200X2200					
普通窗	C0916	900X1600					
	C0918	900X1800					
	C1218	1200X1800					
	C1518	1500X1800					

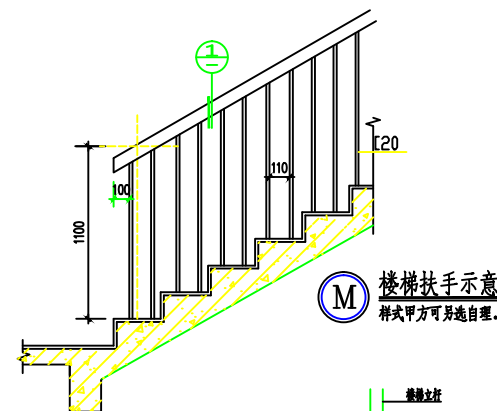

会签栏			
总图		电气	
建筑		给排水	
结构		暖通	
设计专用章			
本图未加盖设计专用章无效			
注册执业章			
 万禹工程设计有限公司 建筑行业（建筑工程）甲级 风景园林工程设计专项乙级 市政行业道路工程丙级 市政行业排水工程丙级			
职 位	姓 名	签 署	
项目负责人	梁嘉耀	梁嘉耀	
专业负责人	董正华	董正华	
审 定	梁嘉耀	梁嘉耀	
审 核	梁嘉耀	梁嘉耀	
校 对	冷进伟	冷进伟	
设 计	董正华	董正华	
建设单位	朱建雄		
项目名称	朱建雄住宅楼		
子项名称			
图 名	楼梯剖面图 门窗表		
日 期	2022.05	设计号	WY-2022-01-008
设计阶段	报建图	加密二维码	
版 次	第一版		
专 业	建筑		
图 号	JS-06		