


三层平面图 1:100
本层面积: 105.12㎡

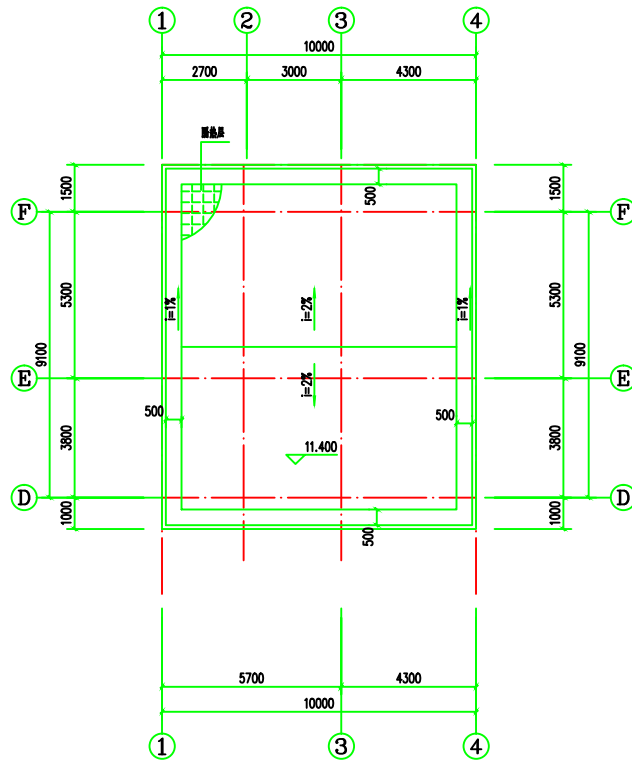

屋面层平面图 1:100

- 说明:
1. 未标注门窗按平面图层中安装或靠边安装默认20。
 2. 外墙、分户墙及楼梯间墙200墙,其余均为100墙。
 3. 墙体按3m长设一构造柱,全部构造柱大样见结施。
 4. 未配筋大样详见结施图。大样配筋以结施图为准。
 5. 屋面标高为±0.050。
 6. 天面找坡均为建筑找坡。

会签栏			
总 图		电 气	
建 筑		给排水	
结 构		暖 通	
设计专用章			
本图未加盖设计专用章无效			
注册执业章			