


首层平面图 1:100

本层面积: 180m²

说明:

1. 未标注门窗按平面图尺寸安装或按图集安装(20).
2. 外墙、分户墙及楼梯间墙为200墙, 其余均为100墙。
3. 墙体按3m长设一构造柱, 全楼构造柱大样见结施。
4. 未配筋大样详见结施图。大样配筋以结施图为准。
5. 厕所标高+0.050。
6. 屋面找坡均为建筑找坡。

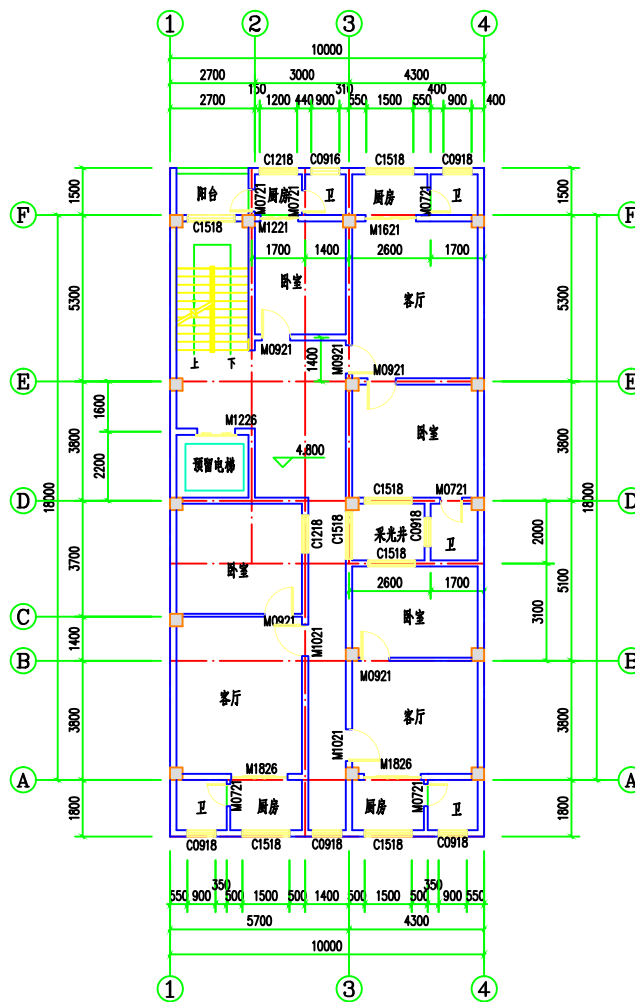

二层平面图 1:100

本层面积: 207m²

| | | | |
|---|----------------|---|---------------|
| 会签栏 | | | |
| 总 图 | | 电 气 | |
| 建 筑 | | 给排水 | |
| 结 构 | | 暖 通 | |
| | | | |
| 设计专用章 | | | |
| 本图未加盖设计专用章无效 | | | |
| 注册执业章 | | | |
| | | | |
| <div></div> <div>万禹工程设计有限公司</div> <div>建筑行业《建筑工程》甲级 风景园林工程设计专项乙级 市政行业道路工程丙级 市政行业排水工程丙级</div> | | | |
| 职 责 | 姓 名 | 签 署 | |
| 项目负责人 | 梁嘉耀 |  | |
| 专业负责 | 董正华 |  | |
| 审 定 | 梁嘉耀 |  | |
| 审 核 | 梁嘉耀 |  | |
| 校 对 | 冷进伟 |  | |
| 设 计 | 董正华 |  | |
| 建设单位 | 朱建雄 | | |
| 项目名称 | 朱建雄住宅楼 | | |
| 子项名称 | | | |
| 图 名 | 二层平面图 首层平面图 | | |
| 日 期 | 2022.05 | 设计号 | WY-202205-009 |
| 设计阶段 | 报建图 | 加密二维码 | |
| 版 次 | 第一版 | | |
| 专 业 | 建 筑 | | |
| 图 号 | JS-03 | | |