


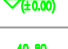

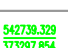

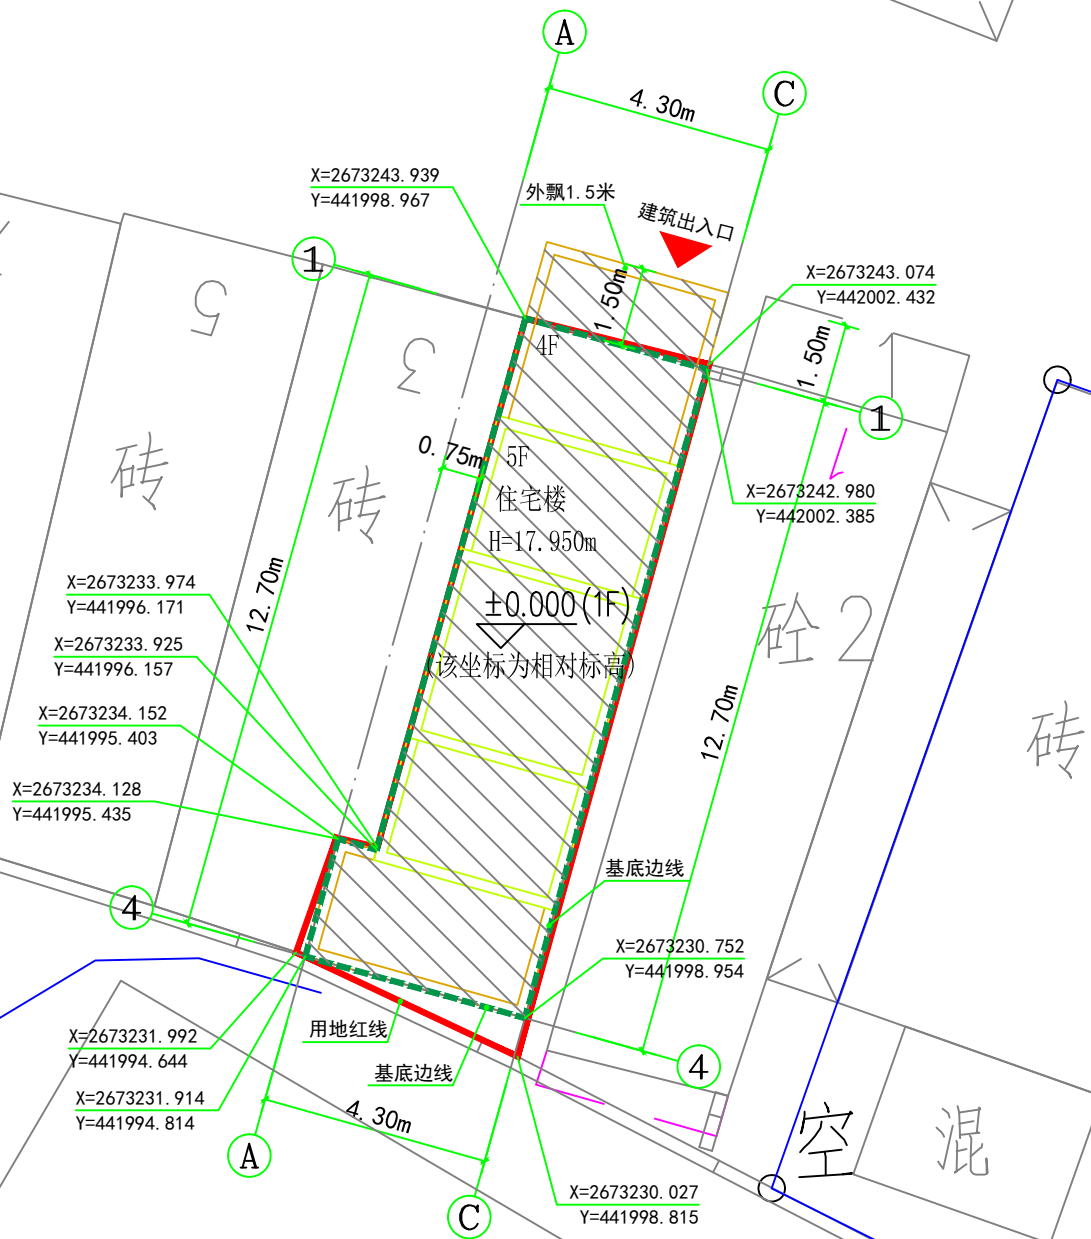


36.55

图例


	新建建筑
	基底边线
	建筑物入口
	建筑室内地坪标高
	场地标高
	道路纵断面坡度
	定位坐标 (X/Y)



主要技术经济指标一览表

项 目	单位	数 值
用地面积	m <sup>2</sup>	49.39
总建筑面积	m <sup>2</sup>	240.83
总计容面积	m <sup>2</sup>	240.83
容积率		4.88
建筑占地面积	m <sup>2</sup>	46.81
建筑密度	%	95
层数	层	5
建筑高度	m	17.95

总平面图 1:100

	广东智铭设计有限公司		建设单位		莫金娣、莫欢宁、莫志强、莫雪英、莫邦汉、莫帮球、莫帮武、莫邦荣		设计号				
	Guangdong Zhiming Design Co., Ltd.		工程名称		莫金娣、莫欢宁、莫志强、莫雪英、莫邦汉、莫帮球、莫帮武、莫邦荣住宅楼		设计阶段		报建图		
审 定	杜少平	项目	负责人	聂 红	图 名	总平面图					
审 核	聂 红	校 核	余世霖	设 计	张彦志						
专业负责人	聂 红										
					图 号	JS-01		比 例	1:100 版本 1		
					日 期	2022.04					