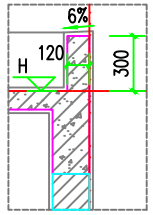

1 泛水大样 1:25

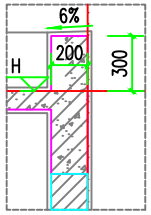

2 泛水大样2 1:25

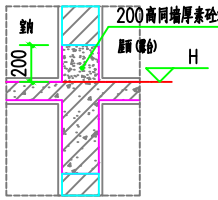

3 泛水大样 1:25

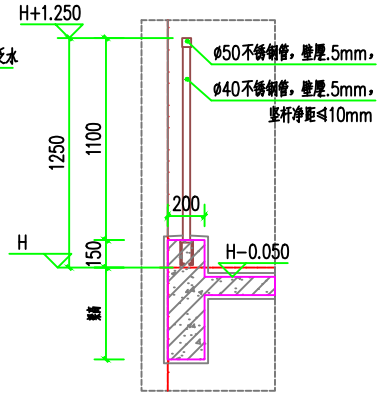

5 阳台栏杆大样 1:25

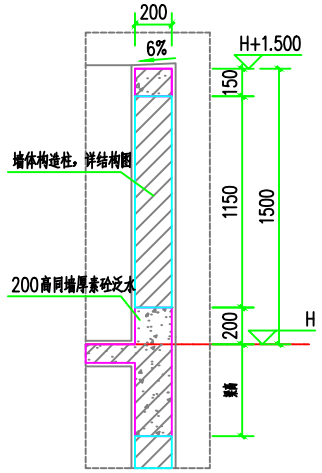

4 女儿墙大样 1:25

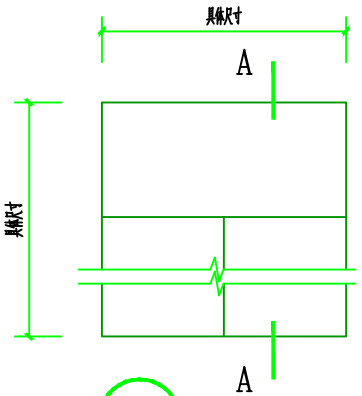

6 窗大样 1:20

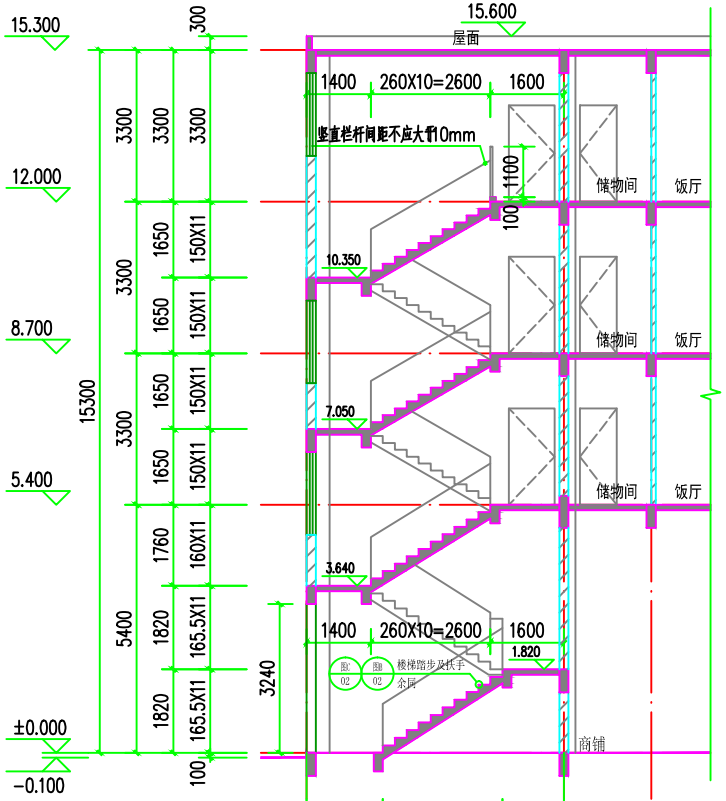

1-1剖面图

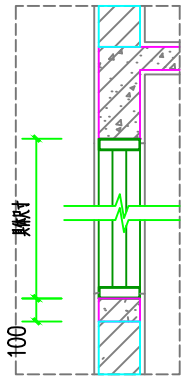

A-A剖面图 1:20

万锦建设集团有限公司
WANJIN CONSTRUCTION GROUP CO.LTD

证书编号:A251006694
联系电话:028-86658629

备 注

未盖注册章及发行章之图纸，不能用于施工或其它用途。
1. 本图版权为本设计院拥有，任何人士未获允许不得翻印。
2. 所有尺寸均以标注为准，图上量取无效。
3. 图纸上如有遗漏须与负责之工程师共同商议解决。
4. 参看本图时，请同时结合阅读合约条款及技术说明。
5. 本图以最后更正之版本作实，其他版本，自动作废。

图纸升级记录

版本 VERSION	修改原因 MODIFY REASONS	日期 DATE

注：若有更新版本时本图失效

注 册 师 章(REGISTERED ENGINEERSIGN)

姓 名: 张崇陵

注册证书号码:

注册印章号码:

版 号 VERSION NO.	第 1 版	
设 计 号 DESIGN NO.	202411(WJYD-049)	
设计总负责人 PROJECT DIRECTOR	张崇陵	
校 对 CHECKED BY	王薪钧	
设 计 DESIGNED BY	王海燕	
专业负责人 PERSON-IN-CHARGE	王海燕	
审 核 EXAMINED BY	陈 强	
审 定 APPROVED BY	王海燕	
建设单位 CLIENT	邓伟强	
项目名称 PROJECT TITLE	邓伟强居住楼	
子项名称 SUB ITEM		
图 名 TITLE	节点大样图 1-1剖面图	
图 别 DWG. CATEGORY	建 筑	比 例 SCALE 1:100
日 期 DATE	2024.11	图 号 DWG. NO. TY-01