


④~③轴立面图 1:100

注: 1.本立面刷素水泥油层。

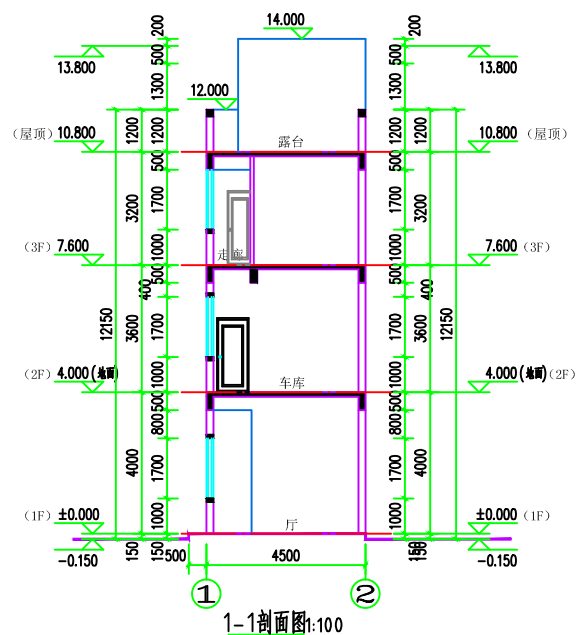

1-1剖面图1:100

ALL RIGHTS RESERVED, DON'T COPY, REPRODUCED.

ALL RIGHTS RESERVED, DON'T COPY, REPRODUCED.



卓筑工程设计有限公司

Zhuozhu Engineering Design Co., Ltd.

■ 建筑行业（建筑工程）乙级 A2611362

单位出图专用章 Stamp of Design Flat

注册执业专用章 Stamp of Registration

建設単位 CLIENT

苏有甜

项目名称 PROJECT

苏有甜住宅楼

 照紙名稱 TITLE |

④~⑧轴立面图

1-1剖面图

邢昌江

鄭博立	鄭博立	鄭博立
-----	-----	-----

EXAMINED BY	邓得义	日期
项目负责	邓得义	日期

项目负责人 PROJECT CHIEF	邢昌江	职称 TITLE
------------------------	-----	-------------

专业负责
SPECIALTY CHINA

校 題	田 惠 文	
-----	-------	---

----	-----	-----

图号 DRAWING NO.	JS-05
----------------	-------



出圖日期 DATE	2025.06
-----------	---------

专业 建筑 设计 竣工

比 例	1:100	測 繪	
-----	-------	-----	--

SCALE	1:100	SIZE	


[illegible]